



Stralcio dalle planimetrie 2.6D-dB.4.1.2.a e 2.6D-dB.4.1.3.a

SCALA 1:20.000

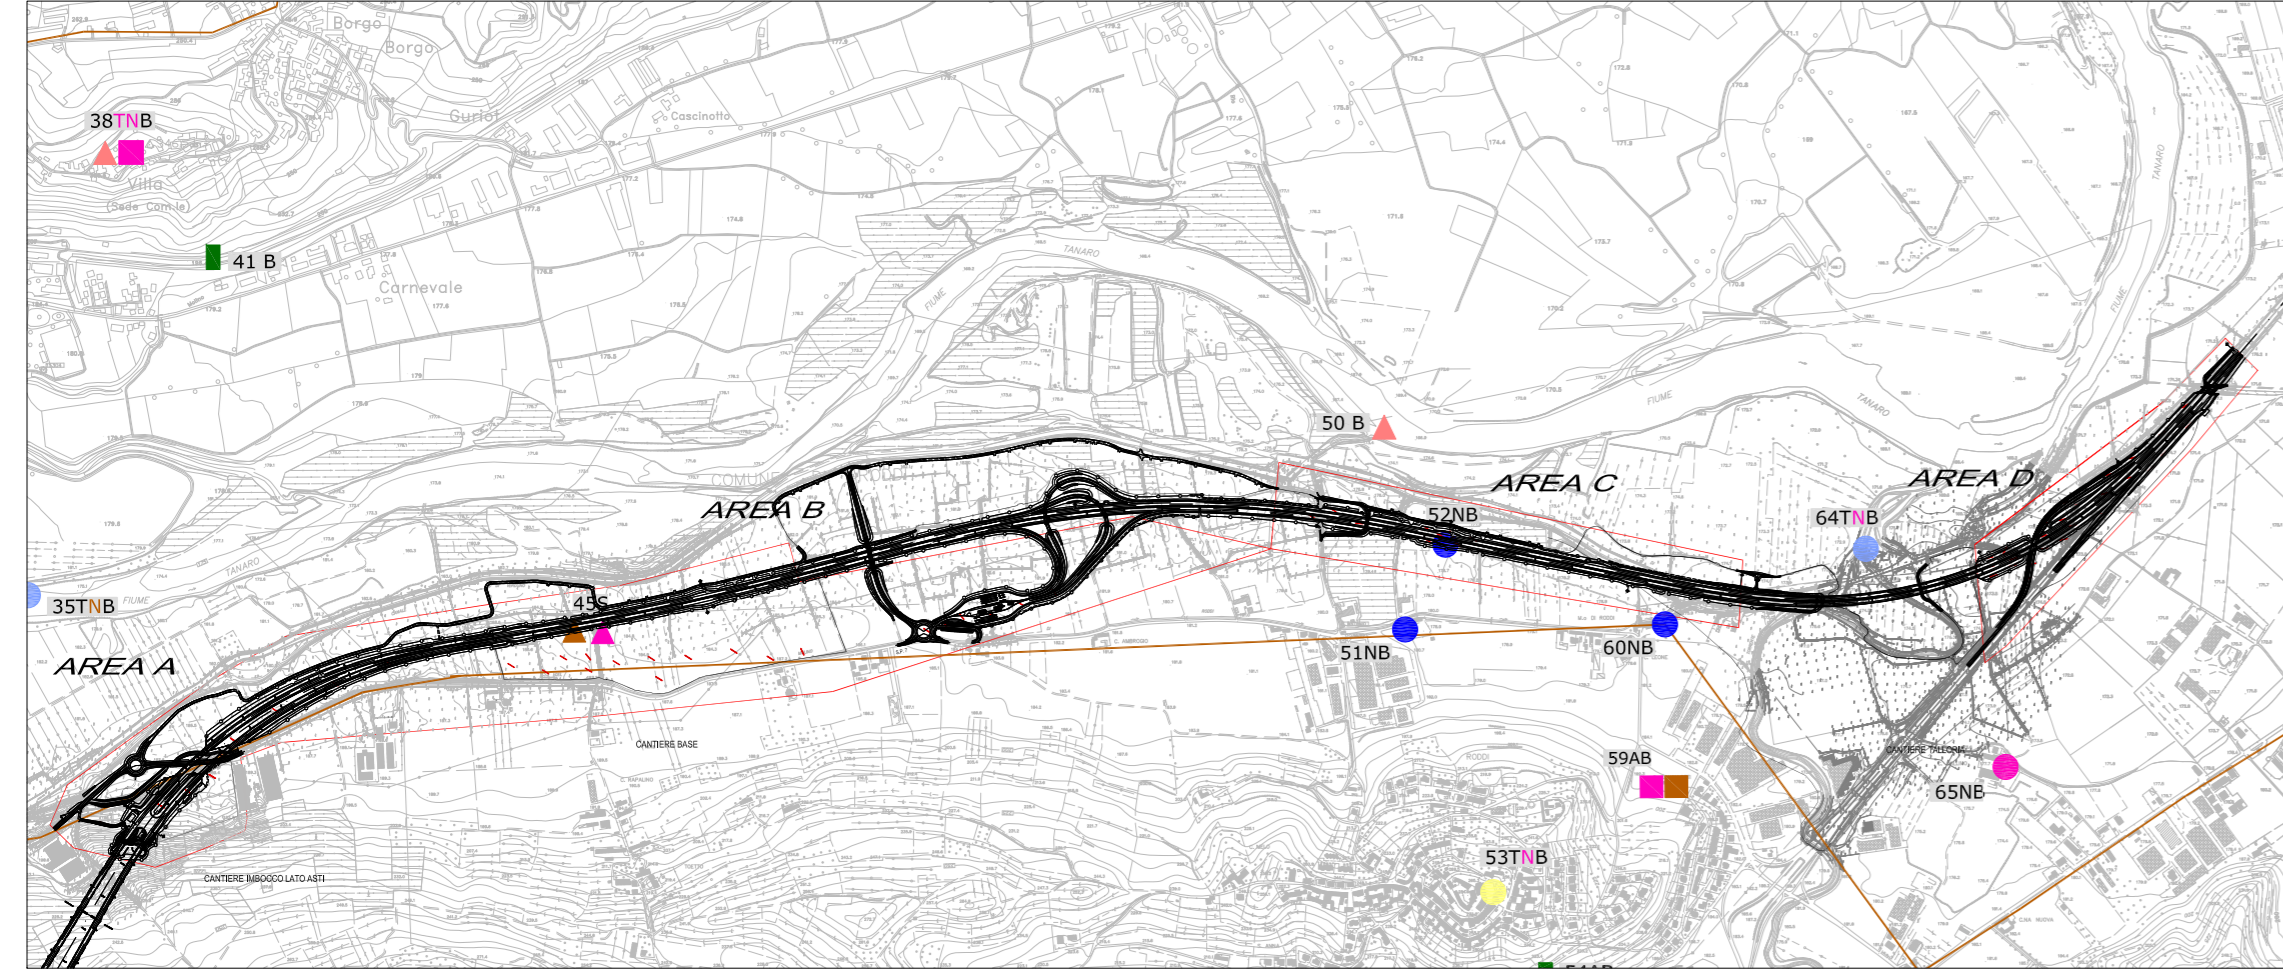


AREA A: 34 TRINCEE

SCALA 1:5.000

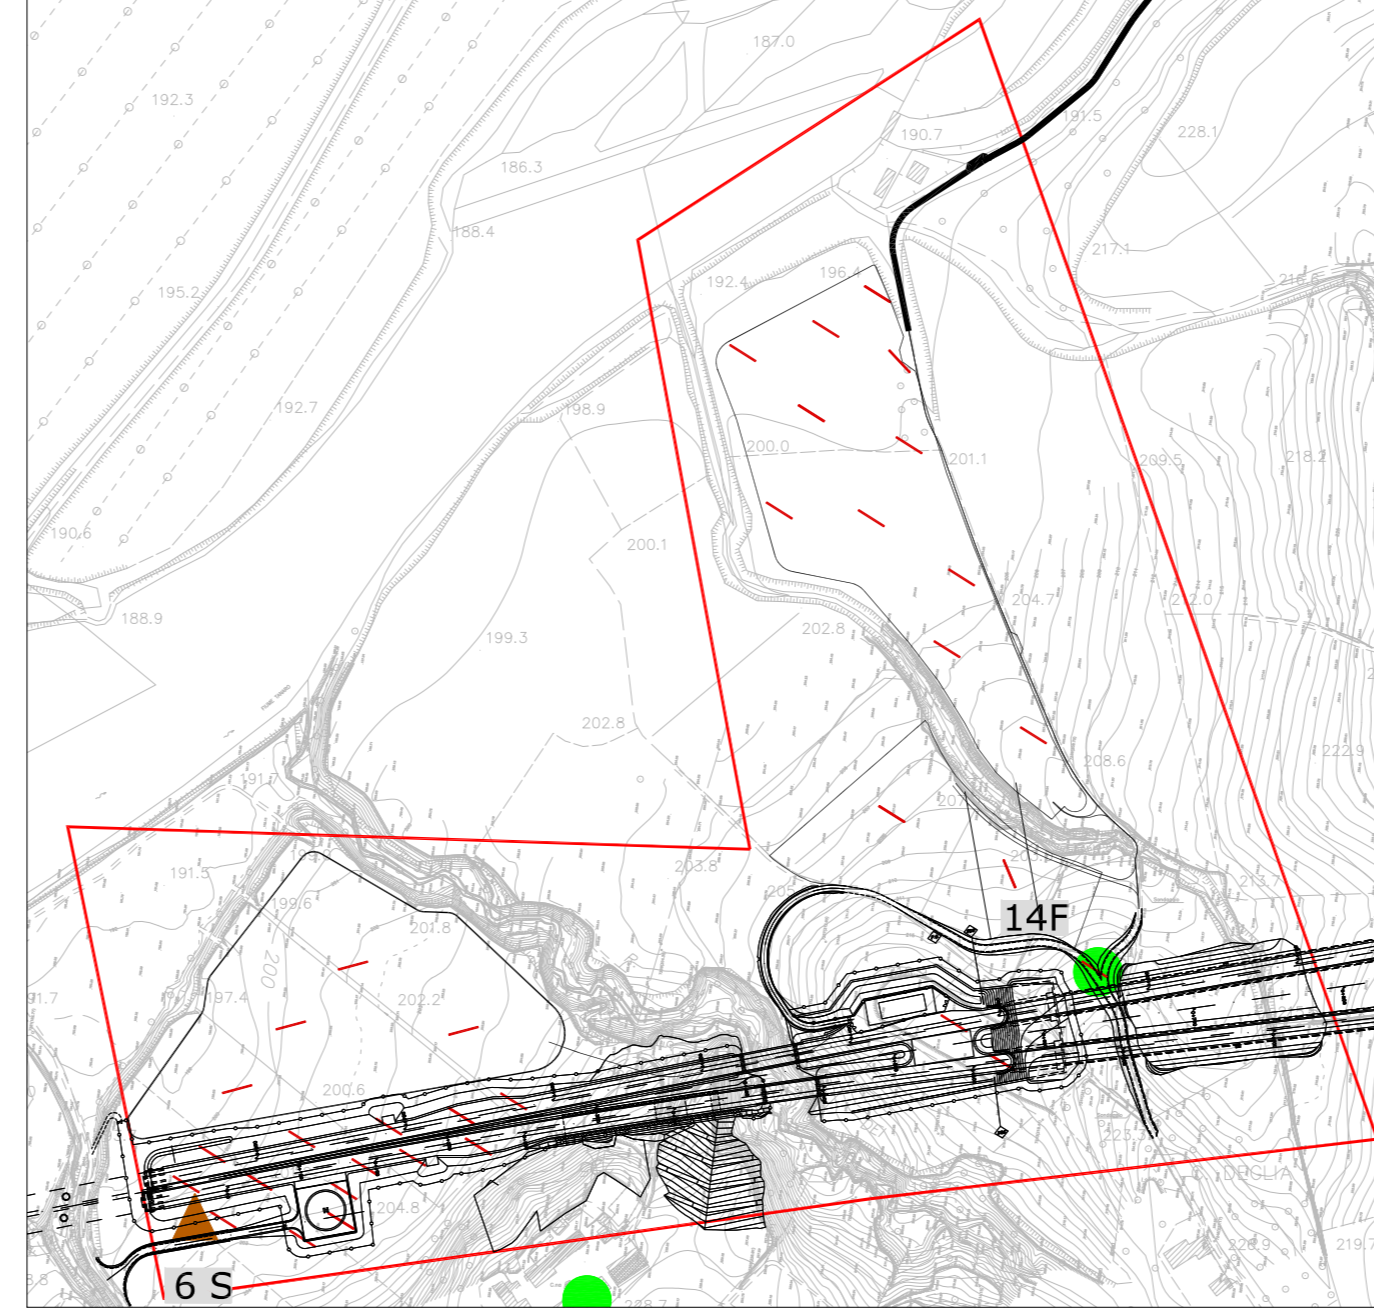


AREA B: 33 TRINCEE

SCALA 1:5.000

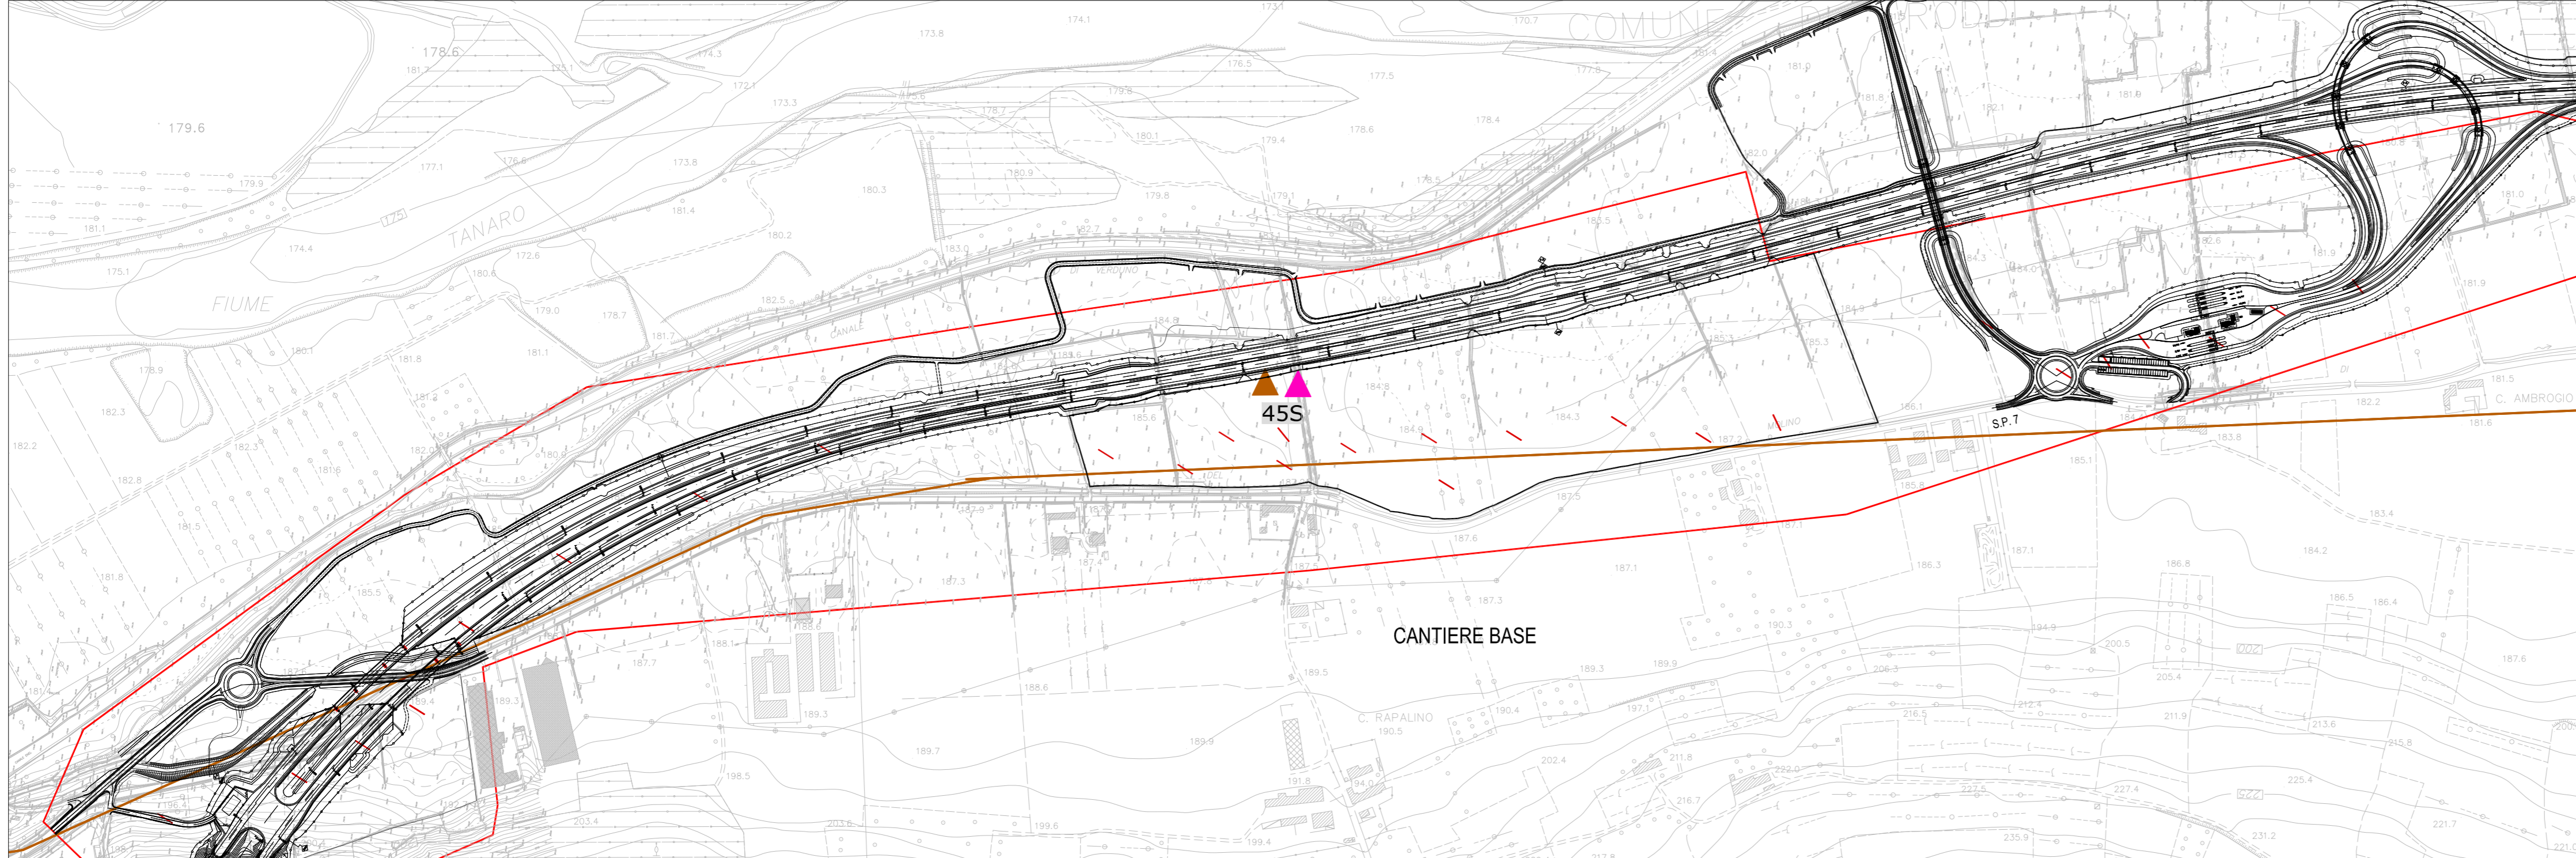


AREA D: 26 TRINCEE

SCALA 1:5.000

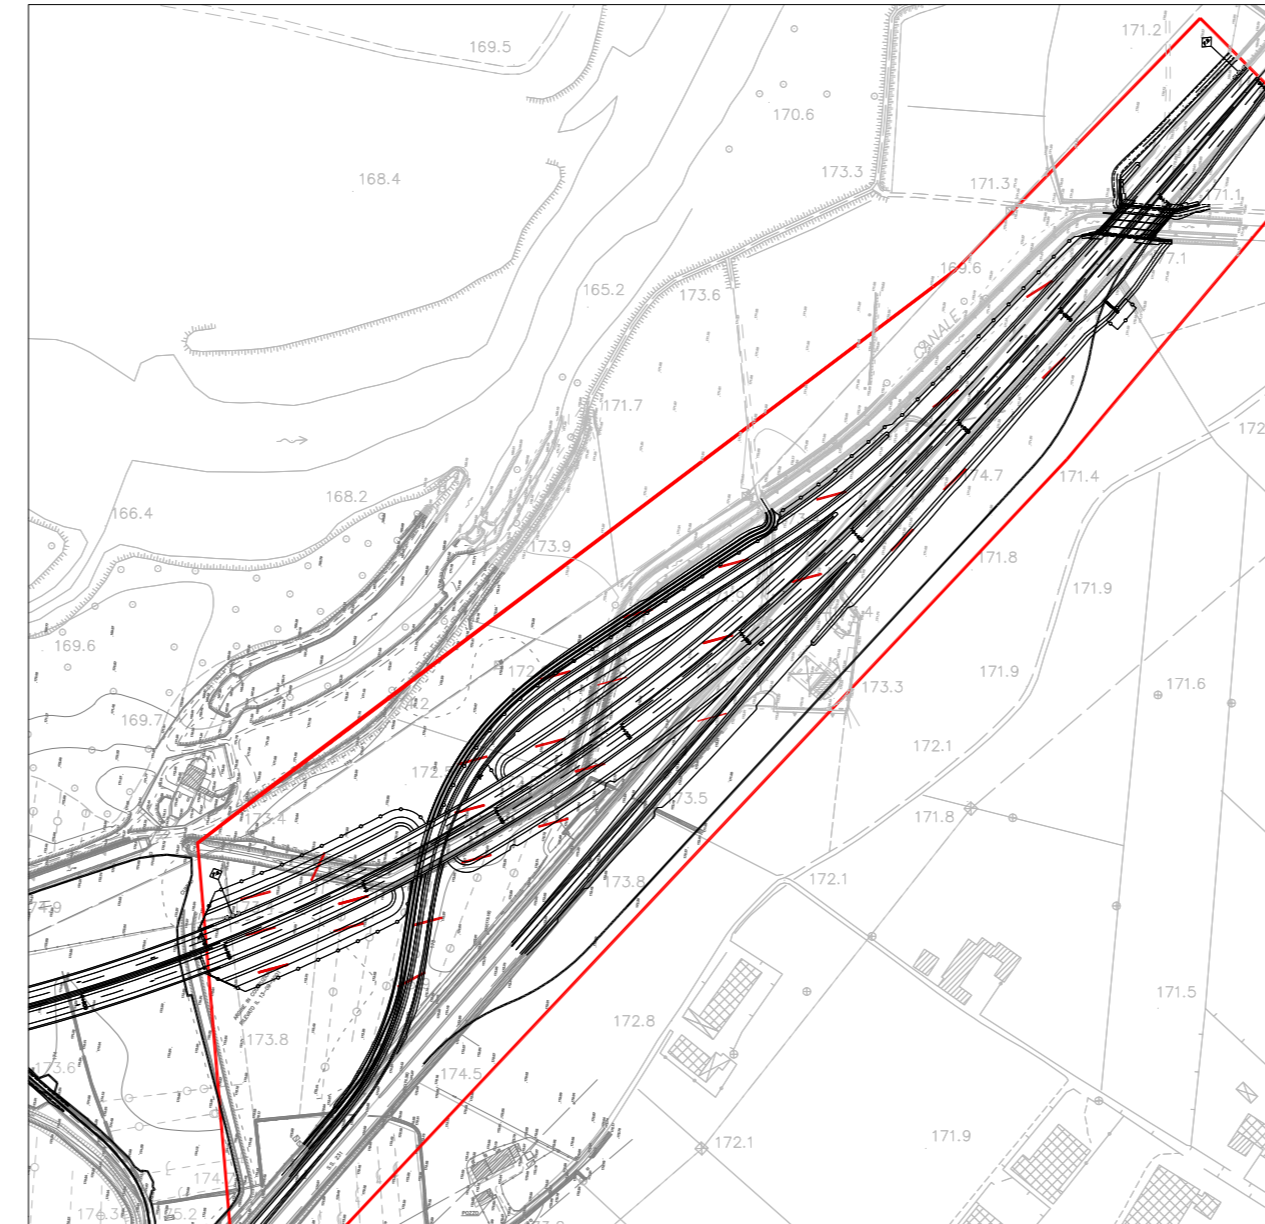

AREA C: 9 TRINCEE

SCALA 1:5.000

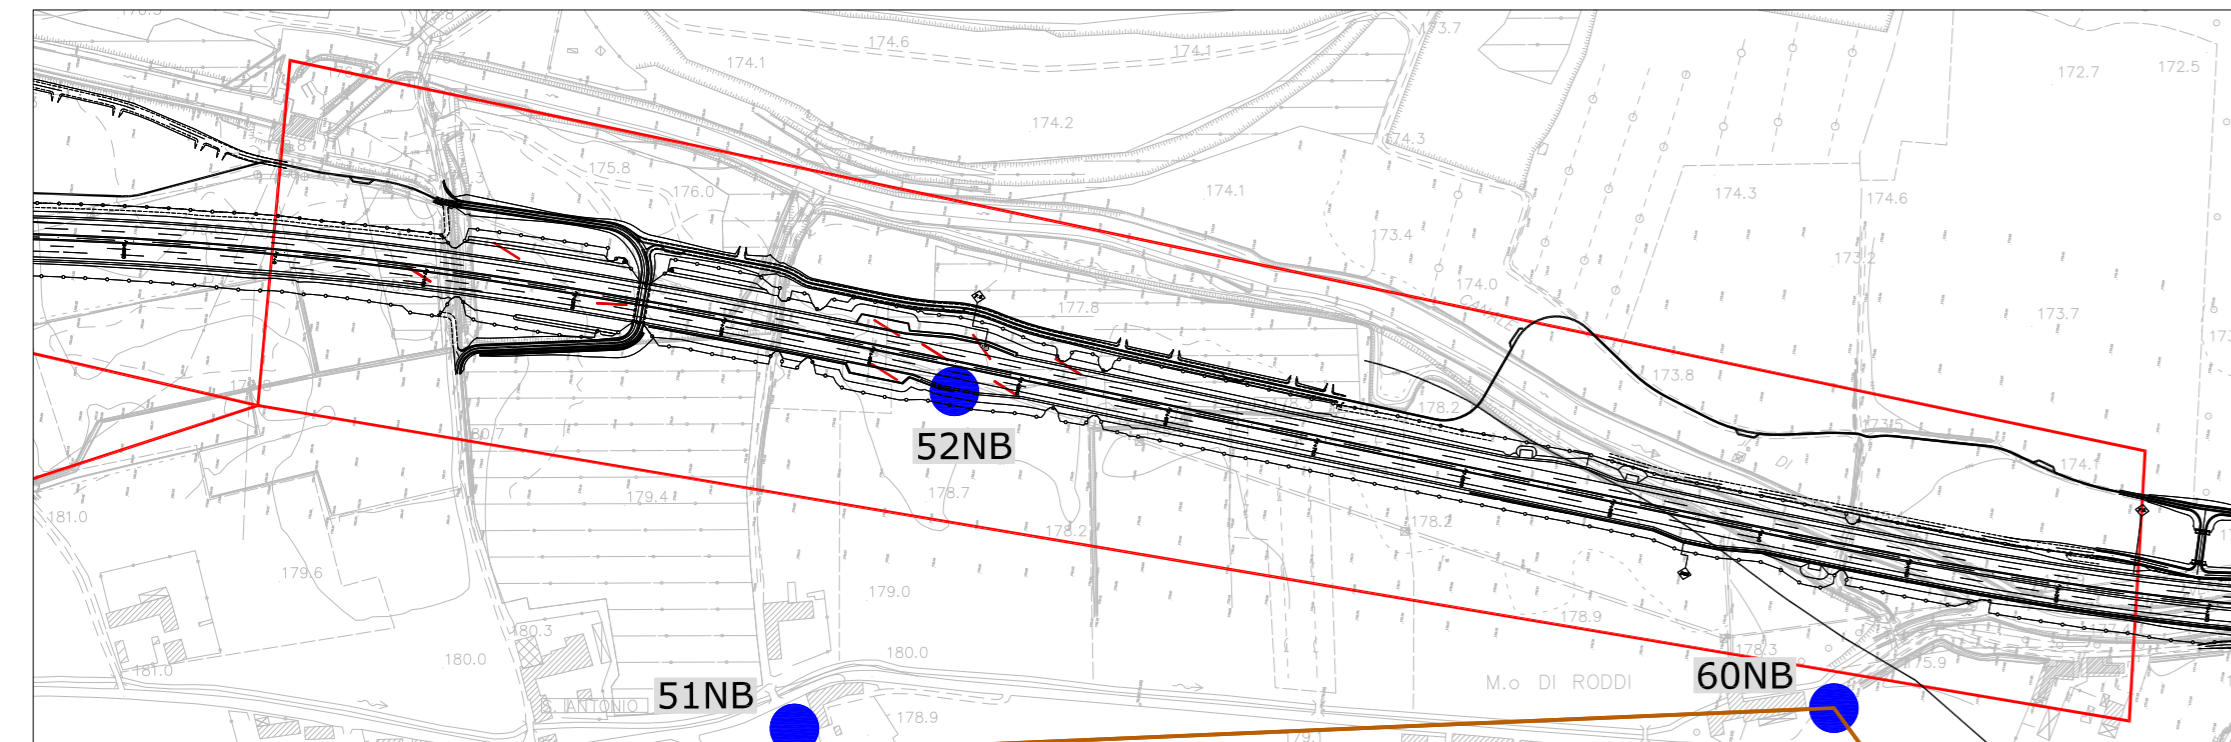

**LEGENDA ARCHEOLOGICA**

tipologia di segnalazione

- necropoli
- insediamento
- giacimento fossile
- reperto sporadico
- sito non archeologico (notizia storica, toponimo, survey, fotoaerea)

ipotesi ricostruttiva di tracciati viari di età romana

dotazione del sito segnalato

- era geologica
- preromano
- altomedievale
- postmedievale
- preistorico
- romano
- medievale
- indeterminato

area con spargimento di reperti archeologici in superficie  
aree sottoposte a vincolo archeologico

fonti

- A archivio della Soprintendenza per i Beni Archeologici del Piemonte
- B notizia bibliografica
- N notizia storica
- T toponimo
- C cartografia storica
- F fotoaerea


grado di rischio archeologico relativo

- rischio alto
- rischio basso
- rischio medio
- assente

**LEGENDA DEL PROGETTO INDAGINI ARCHEOLOGICHE**

- trincea dimensioni 20 x 1 m
- rischio archeologico relativo alto


**QUADRO D'UNIONE**

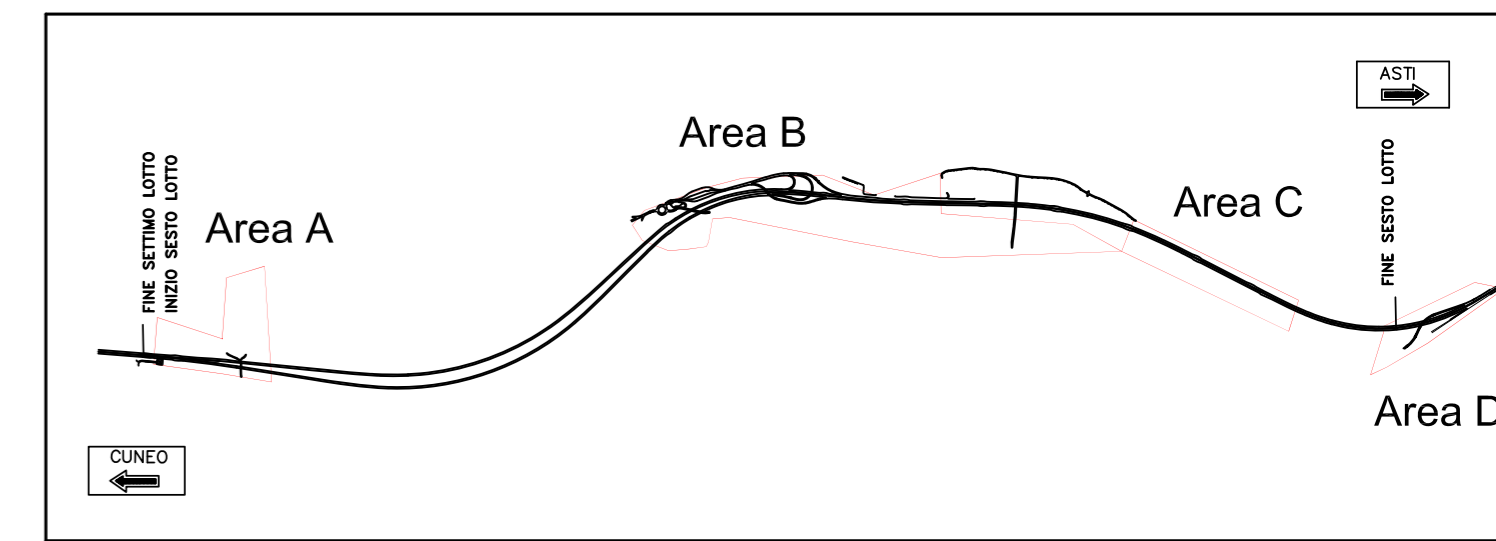

**Autostrada Asti-Cuneo**



PROVINCIA DI ASTI

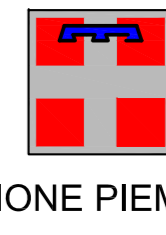

REGIONE PIEMONTE



PROVINCIA DI CUNEO

**COLLEGAMENTO AUTOSTRADALE  
ASTI - CUNEO**

TRONCO II A21 (ASTI EST) - A6 (MARENE)  
LOTTO 6 RODDI - DIGA ENEL

PROGETTO ESECUTIVO  
STUDI E INDAGINI

ARCHEOLOGIA  
RISCHIO ARCHEOLOGICO  
PROGETTAZIONE INDAGINI ARCHEOLOGICHE  
TAVOLA 1

Aggiornato: 00	Data: Apr. 2013	Descrizione: EMISSIONE	Redatto: Dott. Terenzi	Controlato: Ing. Spoglianti	Approvato: Ing. Ghislandi	Codifica: 2,6	E - d	B.5.1.05
Aggiornato: 01	Data: Marzo 2015	Descrizione: Rev. generale	Redatto: Dott. Terenzi	Controlato: Ing. Spoglianti	Approvato: Ing. Ghislandi	Lotto: 6	Prog.:	Elaborato
Aggiornato:	Data:	Descrizione:	Redatto:	Controlato:	Approvato:	Data: Marzo 2015		
Aggiornato:	Data:	Descrizione:	Redatto:	Controlato:	Approvato:	Scala: VARIE		



PROGETTISTA e RESP. INTEGRAZIONE PRESTAZIONI SPECIALISTICHE:  
Dott. Ing. Enrico Ghislandi  
Albo di Milano  
N° A 16993

CONCESSIONARIA:

