


CAVA IN COMUNE DI CERVERE - LOC. C.NA CASALI
Progettazione indagini archeologiche su base catastale

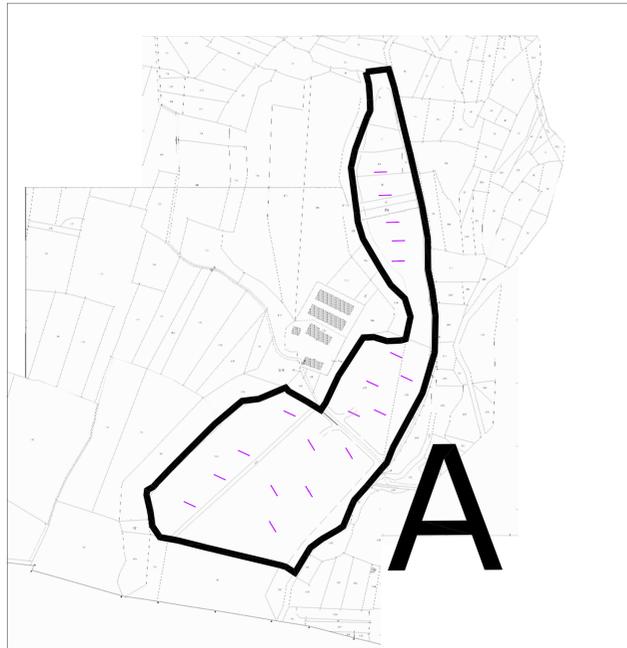


scala 1:5.000

CAVA IN COMUNE DI CHERASCO - LOC. C.NA MALABAILA
Progettazione indagini archeologiche su base catastale



scala 1:5.000

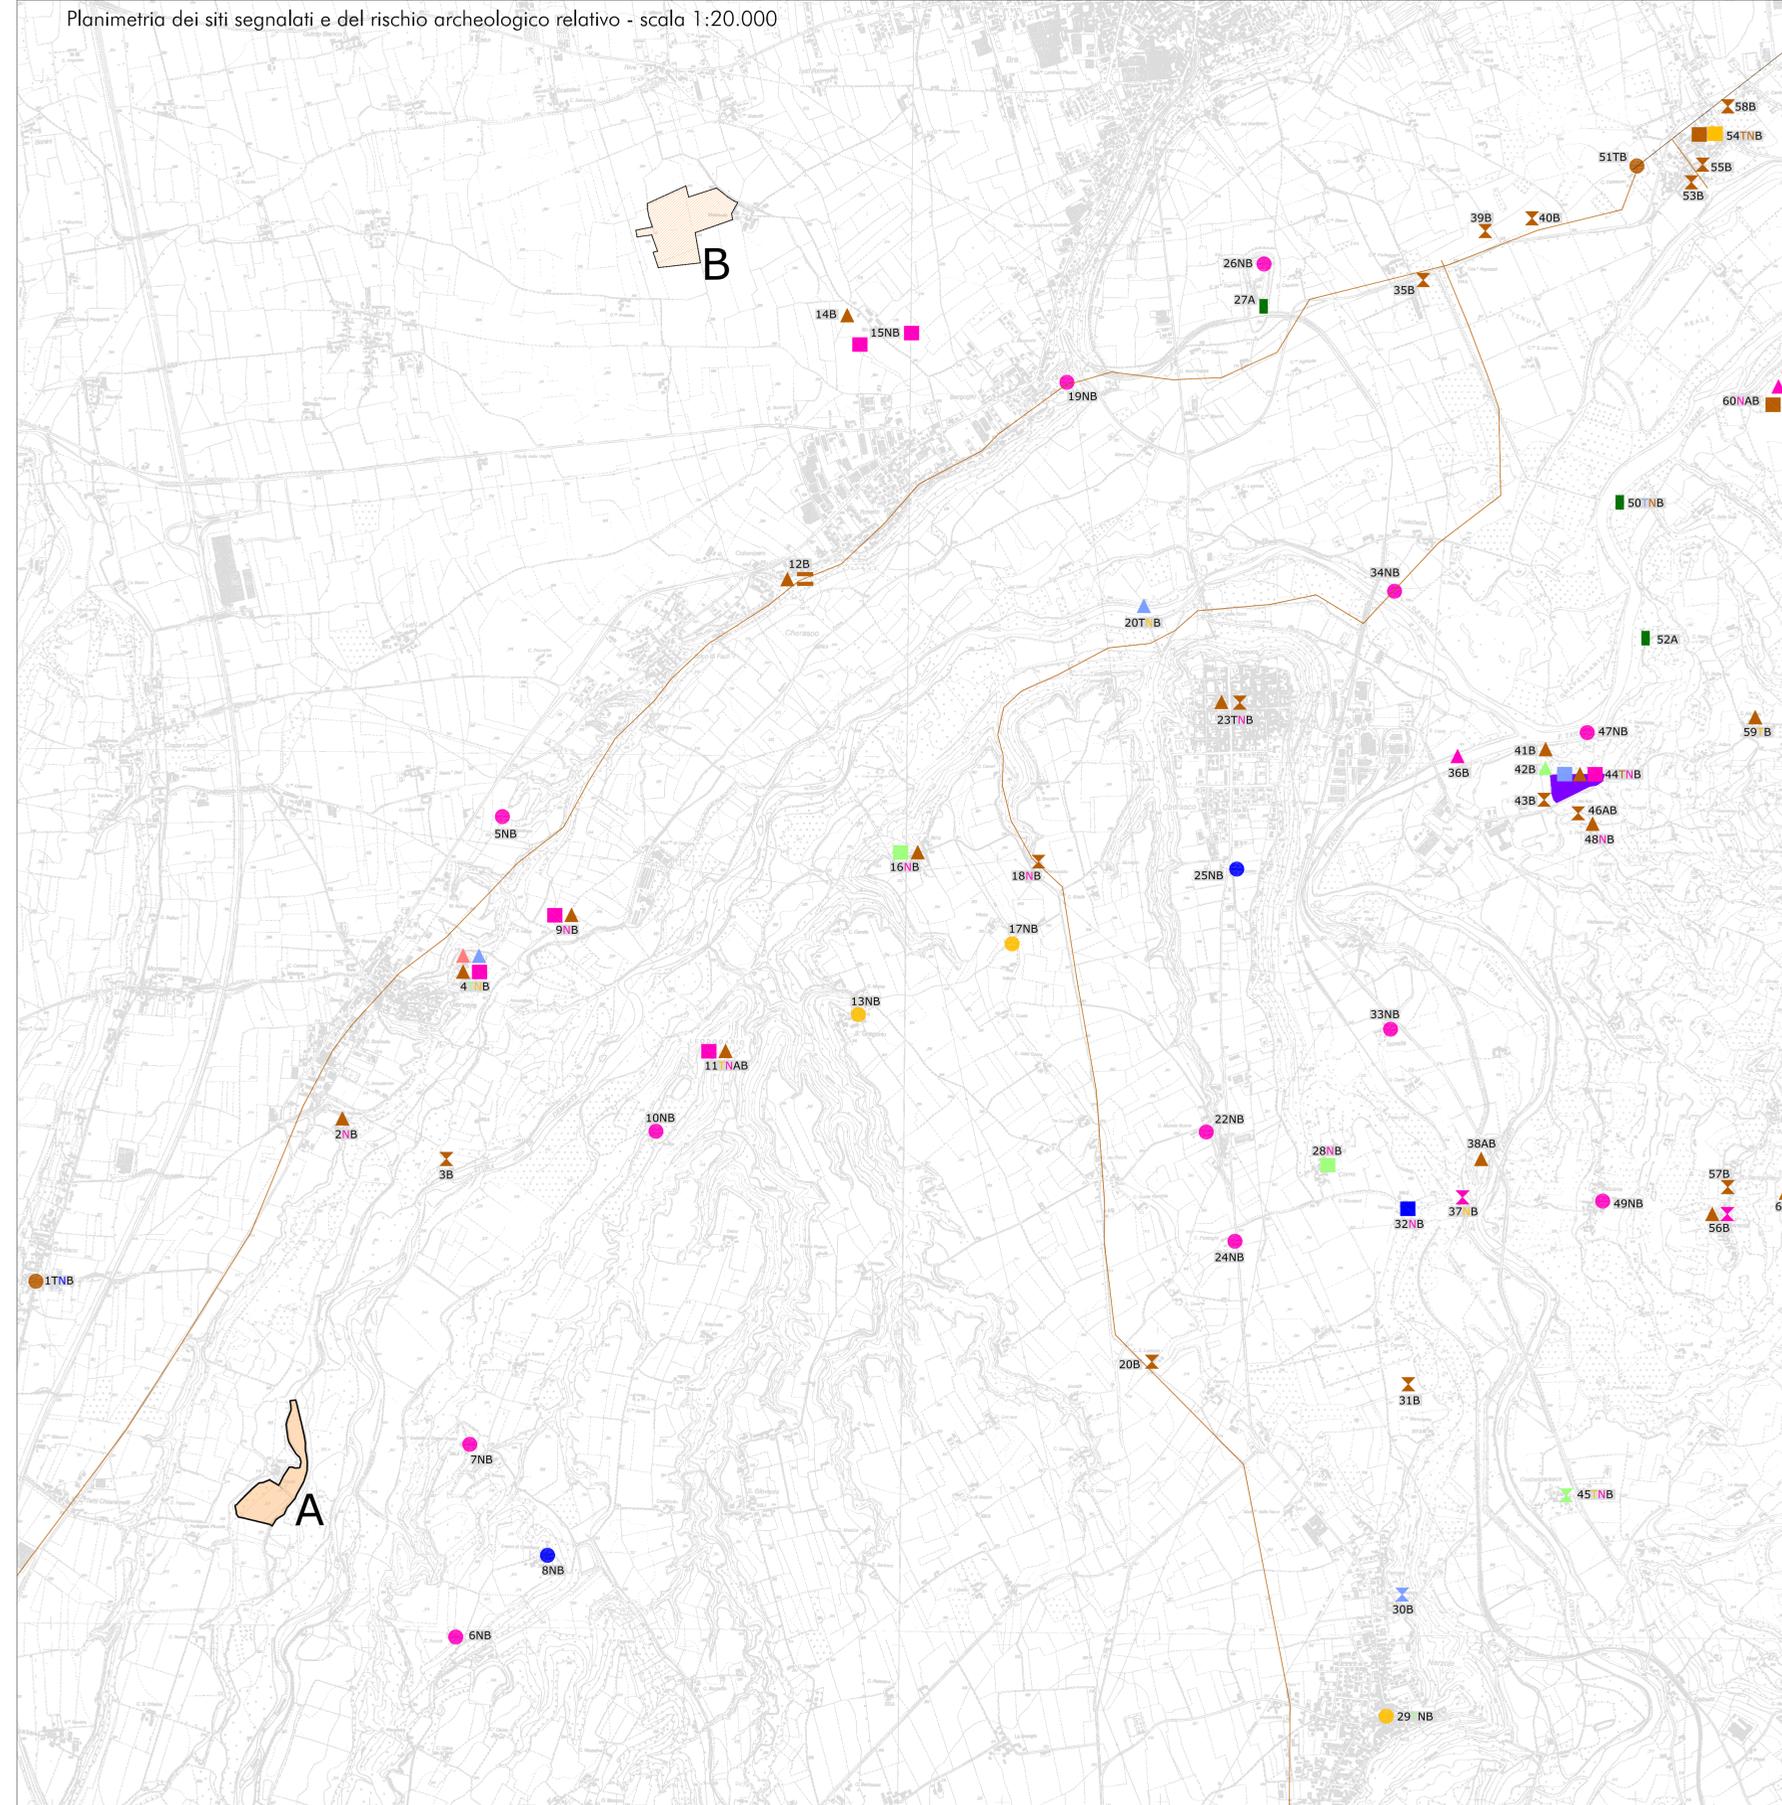

LEGENDA ARCHEOLOGICA

tipologia di segnalazione

- neopoli
- fossili
- insediamento
- strada
- repero sporadico
- sito non archeologico (notizia storica, toponimo, survey, fotoaerea)

ipotesi ricostruttive di tracciati viari di età romana

- ipotesi ricostruttive del reticolo centuriale romano
- ipotesi ricostruttive di tracciati viari di età romana

datazione del sito segnalato

- ere geologiche
- protostoria
- toroantico/altomedioevo
- postmedioevo
- preistoria
- età romana
- medioevo
- indeterminato

fonti

- A: archivio della Soprintendenza per i Beni Archeologici del Piemonte
- B: notizia bibliografica
- N: notizia storica
- T: toponimo

Area sottoposta a vincolo archeologico D.M. 26.05.1995

grado di rischio archeologico relativo

- rischio alto
- rischio basso
- rischio medio
- rischio assente

LEGENDA DEL PROGETTO

Elenco delle aree esaminate

- A: Comune di Cervere - Località Casali
- B: Comune di Trinò - Località Casano Grebiano Grossa
- C: Comune di Cherasco - Località Casano Malabaila

trincea dimensioni 20 x 1 m

Autostrada Asti-Cuneo

PROVINCIA DI ASTI REGIONE PIEMONTE PROVINCIA DI CUNEO

**COLLEGAMENTO AUTOSTRADALE
ASTI - CUNEO**

TRONCO II A21 (ASTI EST) - A6 (MARENE)
LOTTO 6 RODDI - DIGA ENEL

PROGETTO ESECUTIVO
STUDI E INDAGINI

ARCHEOLOGIA
RISCHIO ARCHEOLOGICO
PLANIMETRIA DEL RISCHIO ARCHEOLOGICO
PIANO CAVE - TAV. 1/2

Aggiornato: 00	Data: Apr. 2013	Descrizione: EMISSIONE	Redatto: Dott. Terenzi	Controllato: Ing. Spoglianti	Approvato: Ing. Ghislandi	Scala: 2,6	Elaborato: E - d	Elaborato: B.5.1.07
Aggiornato: 01	Data: Marzo 2015	Descrizione: Rev. generale	Redatto: Dott. Terenzi	Controllato: Ing. Spoglianti	Approvato: Ing. Ghislandi	Scala: -	Elaborato: -	Elaborato: Marzo 2015
Aggiornato: -	Data: -	Descrizione: -	Redatto: -	Controllato: -	Approvato: -	Scala: -	Elaborato: -	Elaborato: -

PROGETTISTA e RESP. INTEGRAZIONE PRESTAZIONI SPECIALISTICHE:
Dott. Ing. Enrico Ghislandi
Albo di Milano
N° A 16993

CONCESSIONARIA:
Autostrada Asti-Cuneo