


AREA C - SCALA 1:2000



SEZIONI ESEMPLIFICATIVE DELLE TRINCEE - SCALA 1:50

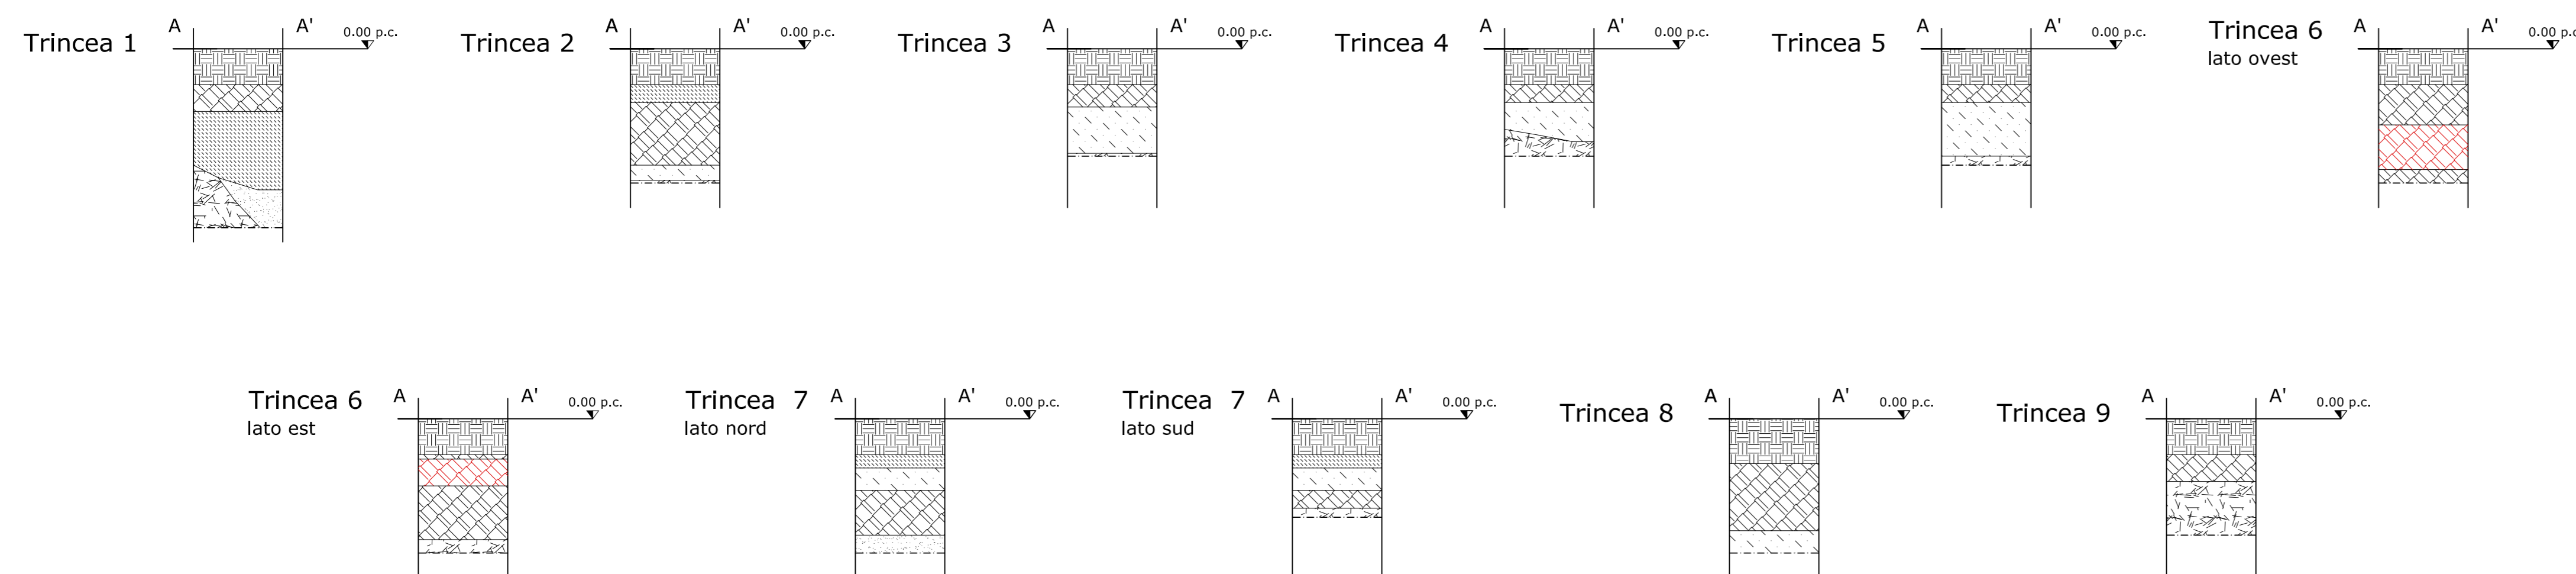


LEGENDA

- humus
- deposito limoso - sabbioso
- deposito limoso - argilloso
- riparto moderno
- ghiaie
- limo
- sabbia
- argilla
- materiale finale
- depositi o evidenze di interesse archeologico

- indagini eseguite
- evidenze archeologiche

QUADRO D'UNIONE

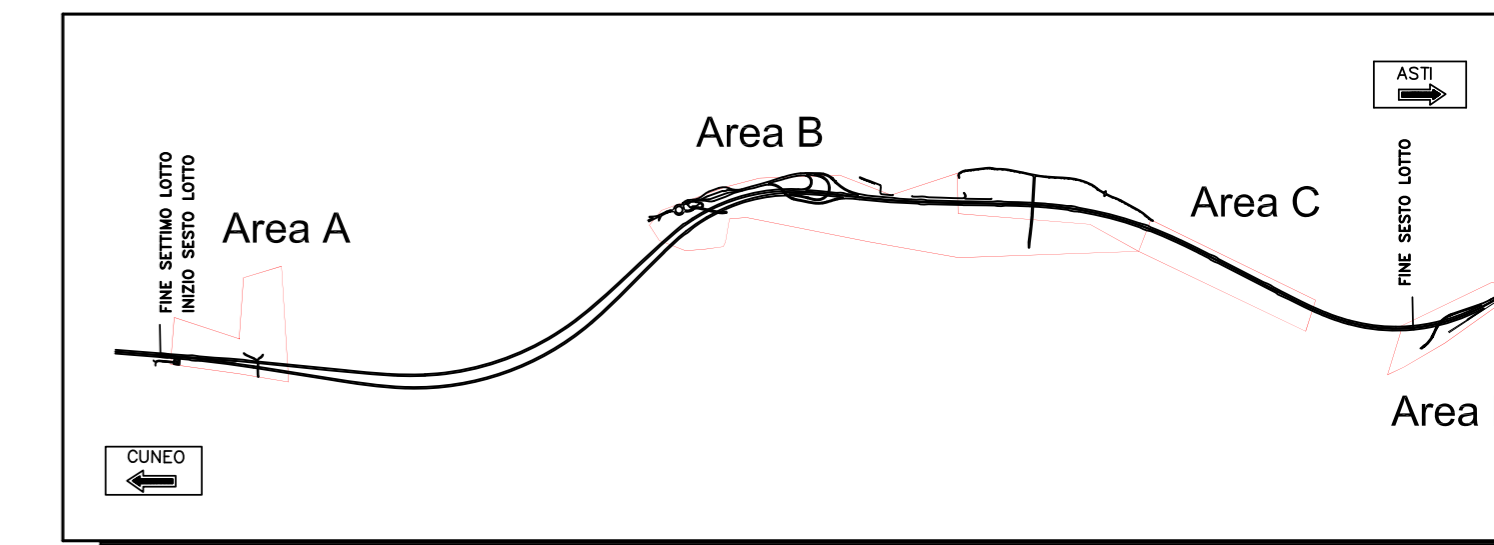

PROVINCIA DI ASTI



REGIONE PIEMONTE



PROVINCIA DI CUNEO

COLLEGAMENTO AUTOSTRADALE
ASTI - CUNEO

TRONCO II A21 (ASTI EST) - A6 (MARENE)
LOTTO 6 RODDI - DIGA ENEL

PROGETTO ESECUTIVO
STUDI E INDAGINI

ARCHEOLOGIA
RISCHIO ARCHEOLOGICO
DOCUMENTAZIONE DELLE INDAGINI ARCHEOLOGICHE
PLANIMETRIA E SEZIONI AREA C

Aggiornato: 00	Data: Marzo 2015	Descrizione: EMISSIONE	Redatto: Dott. Terenzi	Controllato: Ing. Spoglianti	Approvato: Ing. Ghislandi	Codifica: 2.6	Lotto: E	Prog.:	Tipo: d	Elaborato: B.5.1.14
Aggiornato:	Data:	Descrizione:	Redatto:	Controllato:	Approvato:	Data:	Marzo 2015			
Aggiornato:	Data:	Descrizione:	Redatto:	Controllato:	Approvato:	Scale:				

PROGETTISTA e RESP. INTEGRAZIONE PRESTAZIONI SPECIALISTICHE:
Dott. Ing. Enrico Ghislandi
Albo di Milano
N° A 16993

CONCESSIONARIA: