



Scavo in estensione - Area 1 - scala 1:1000




Sezione esemplificativa delle tipologie di scavo previste - scala 1:20

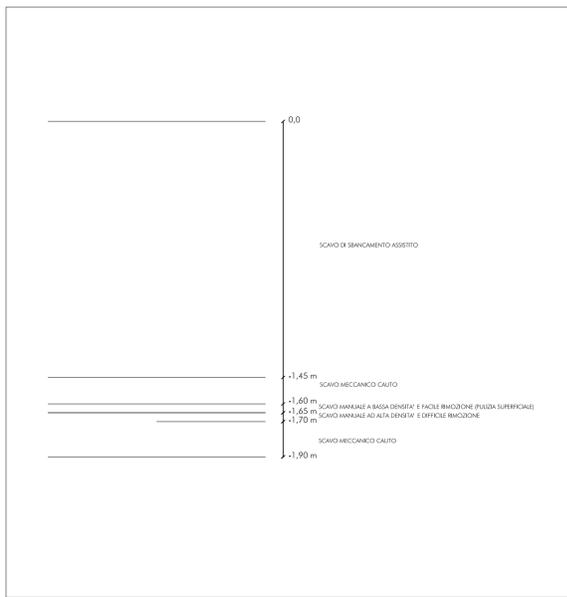

Planimetria dell'area di cantiere - scala 1:500

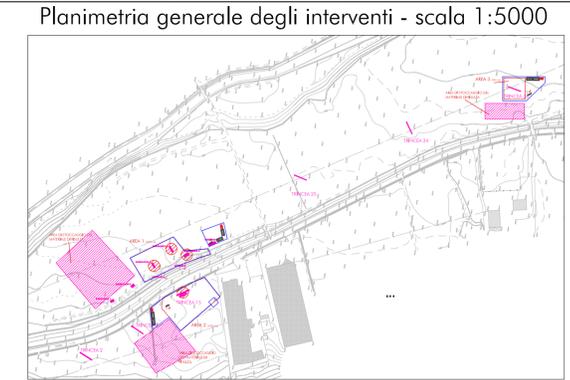


Planimetria generale dei siti archeologici - scala 1:5000

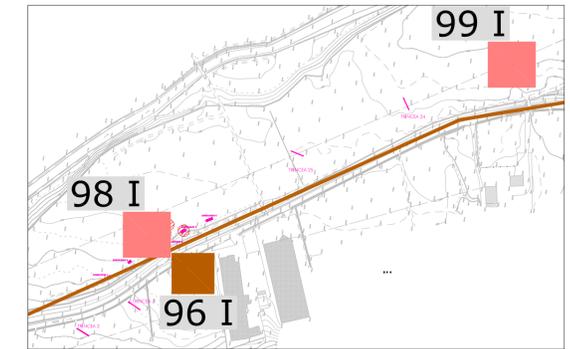


**LEGENDA CANTIERIZZAZIONE**

	RECINZIONE
	SPOGLIATOIO E DEPOSITO ATTREZZI
	UFFICI E DEPOSITO TEMPORANEO DEI REPERTI
	BAGNI CHIMICI
	STOCCAGGIO CAMPIONATURE
	UTILIZZATORI LINEA IDRICA

SCAVO IN ESTENSIONE - Area 2 - scala 1:100

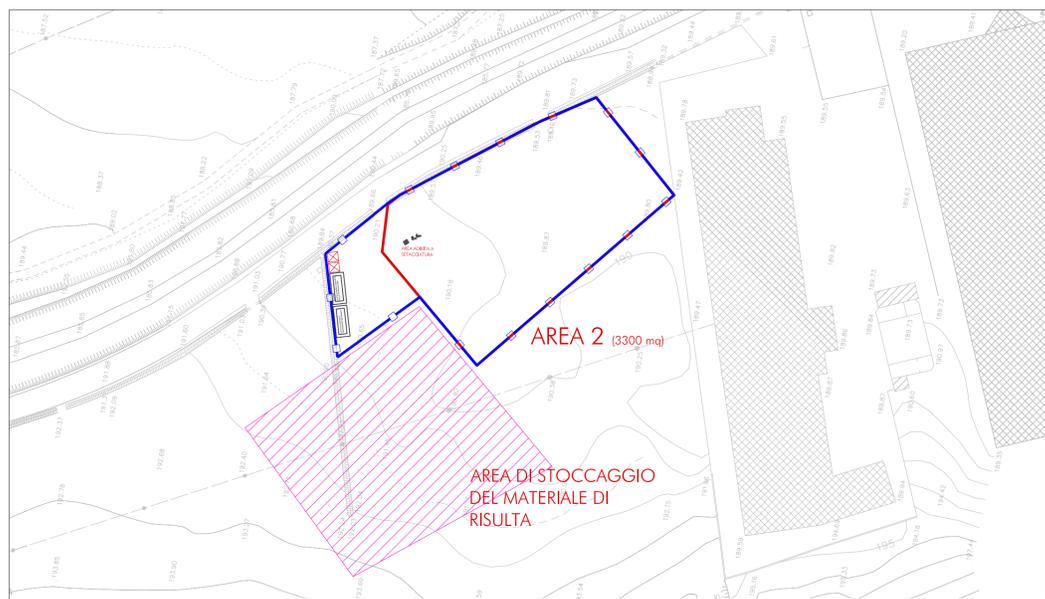


Sezione esemplificativa delle tipologie di scavo previste - scala 1:20

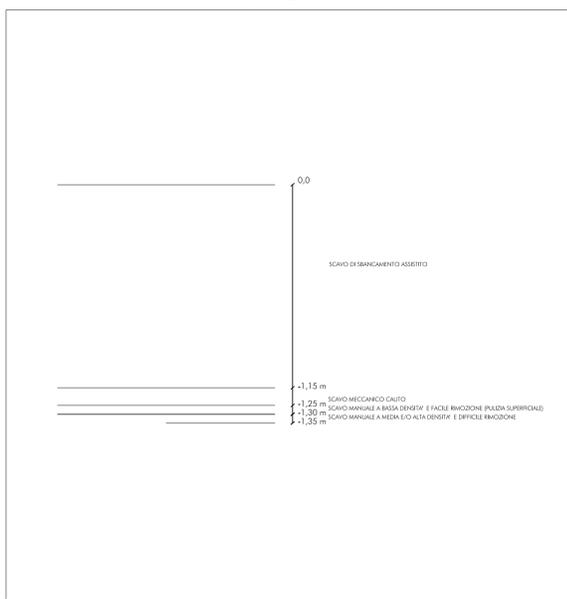


Planimetria dell'area di cantiere - scala 1:500




SCAVO IN ESTENSIONE - Area 3 - scala 1:100

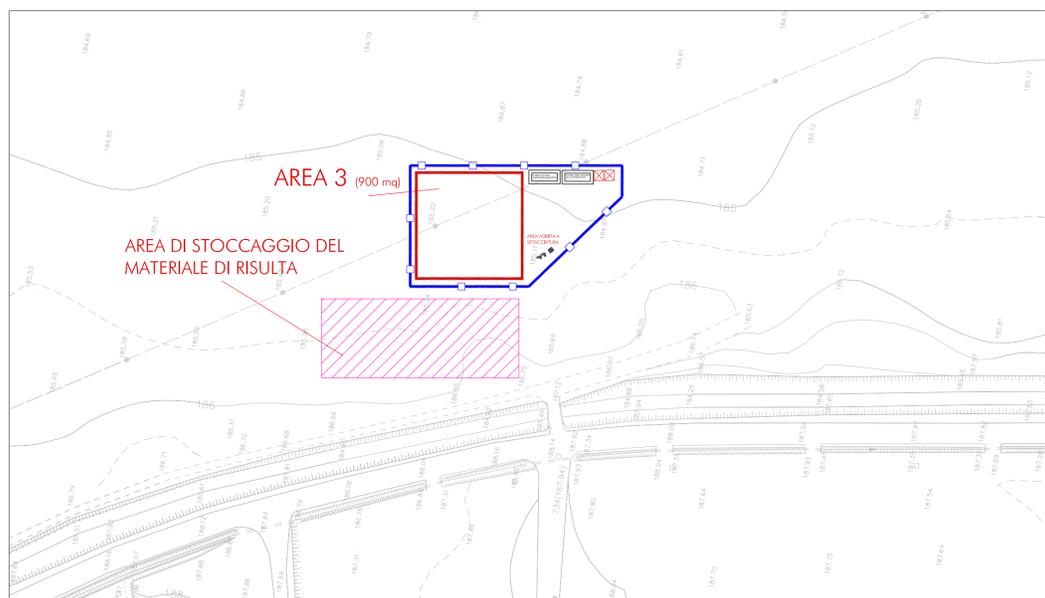

Sezione esemplificativa delle tipologie di scavo previste - scala 1:20

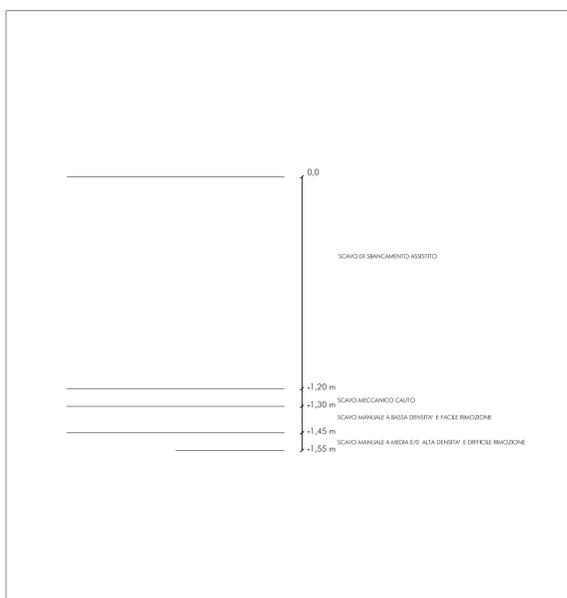

Planimetria dell'area di cantiere - scala 1:500

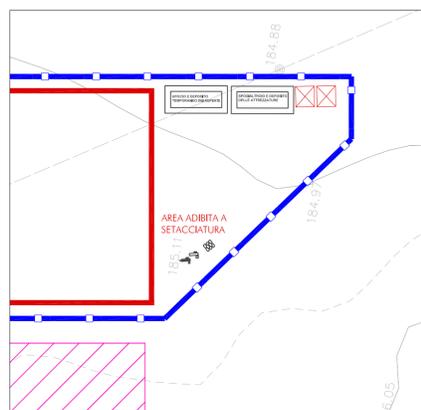



  
 PROVINCIA DI ASTI      REGIONE PIEMONTE      PROVINCIA DI CUNEO

## COLLEGAMENTO AUTOSTRADALE ASTI - CUNEO

TRONCO II A21 (ASTI EST) - A6 (MARENE)  
LOTTO 6 RODDI - DIGA ENEL

**PROGETTO ESECUTIVO  
STUDI E INDAGINI**

**ARCHEOLOGIA  
RISCHIO ARCHEOLOGICO  
PROGETTAZIONE SCAVI IN ESTENSIONE -  
AREA B VERDUNO**

Aggiornato: 00	Data: Marzo 2015	Descrizione: EMISSIONE	Redatto: Dott. Terenzi	Controlato: Ing. Spoglianti	Approvato: Ing. Ghislandi	Codice: 2.6	Lotto: E	Prog. Tipo: d	Elaborato: B.5.1.25
Aggiornato:	Data:	Descrizione:	Redatto:	Controlato:	Approvato:	Data: Marzo 2015			
Aggiornato:	Data:	Descrizione:	Redatto:	Controlato:	Approvato:	Scala:			



PROGETTISTA e RESP. INTEGRAZIONE PRESTAZIONI SPECIALISTICHE:  
Dott. Ing. Enrico Ghislandi  
Albo di Milano  
N° A 16993

CONCESSIONARIA:

