

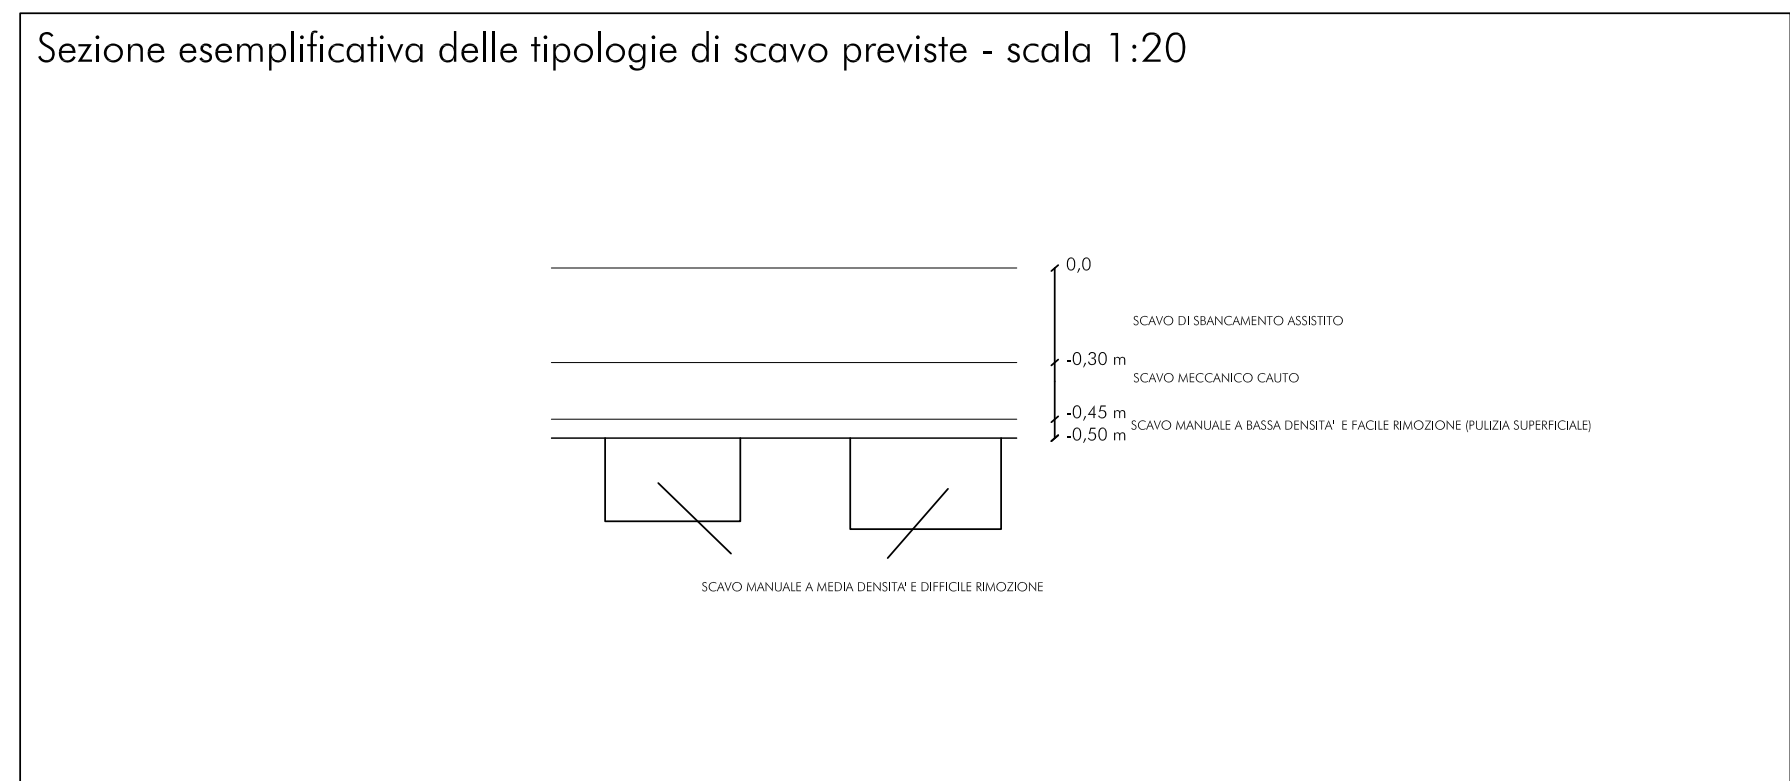
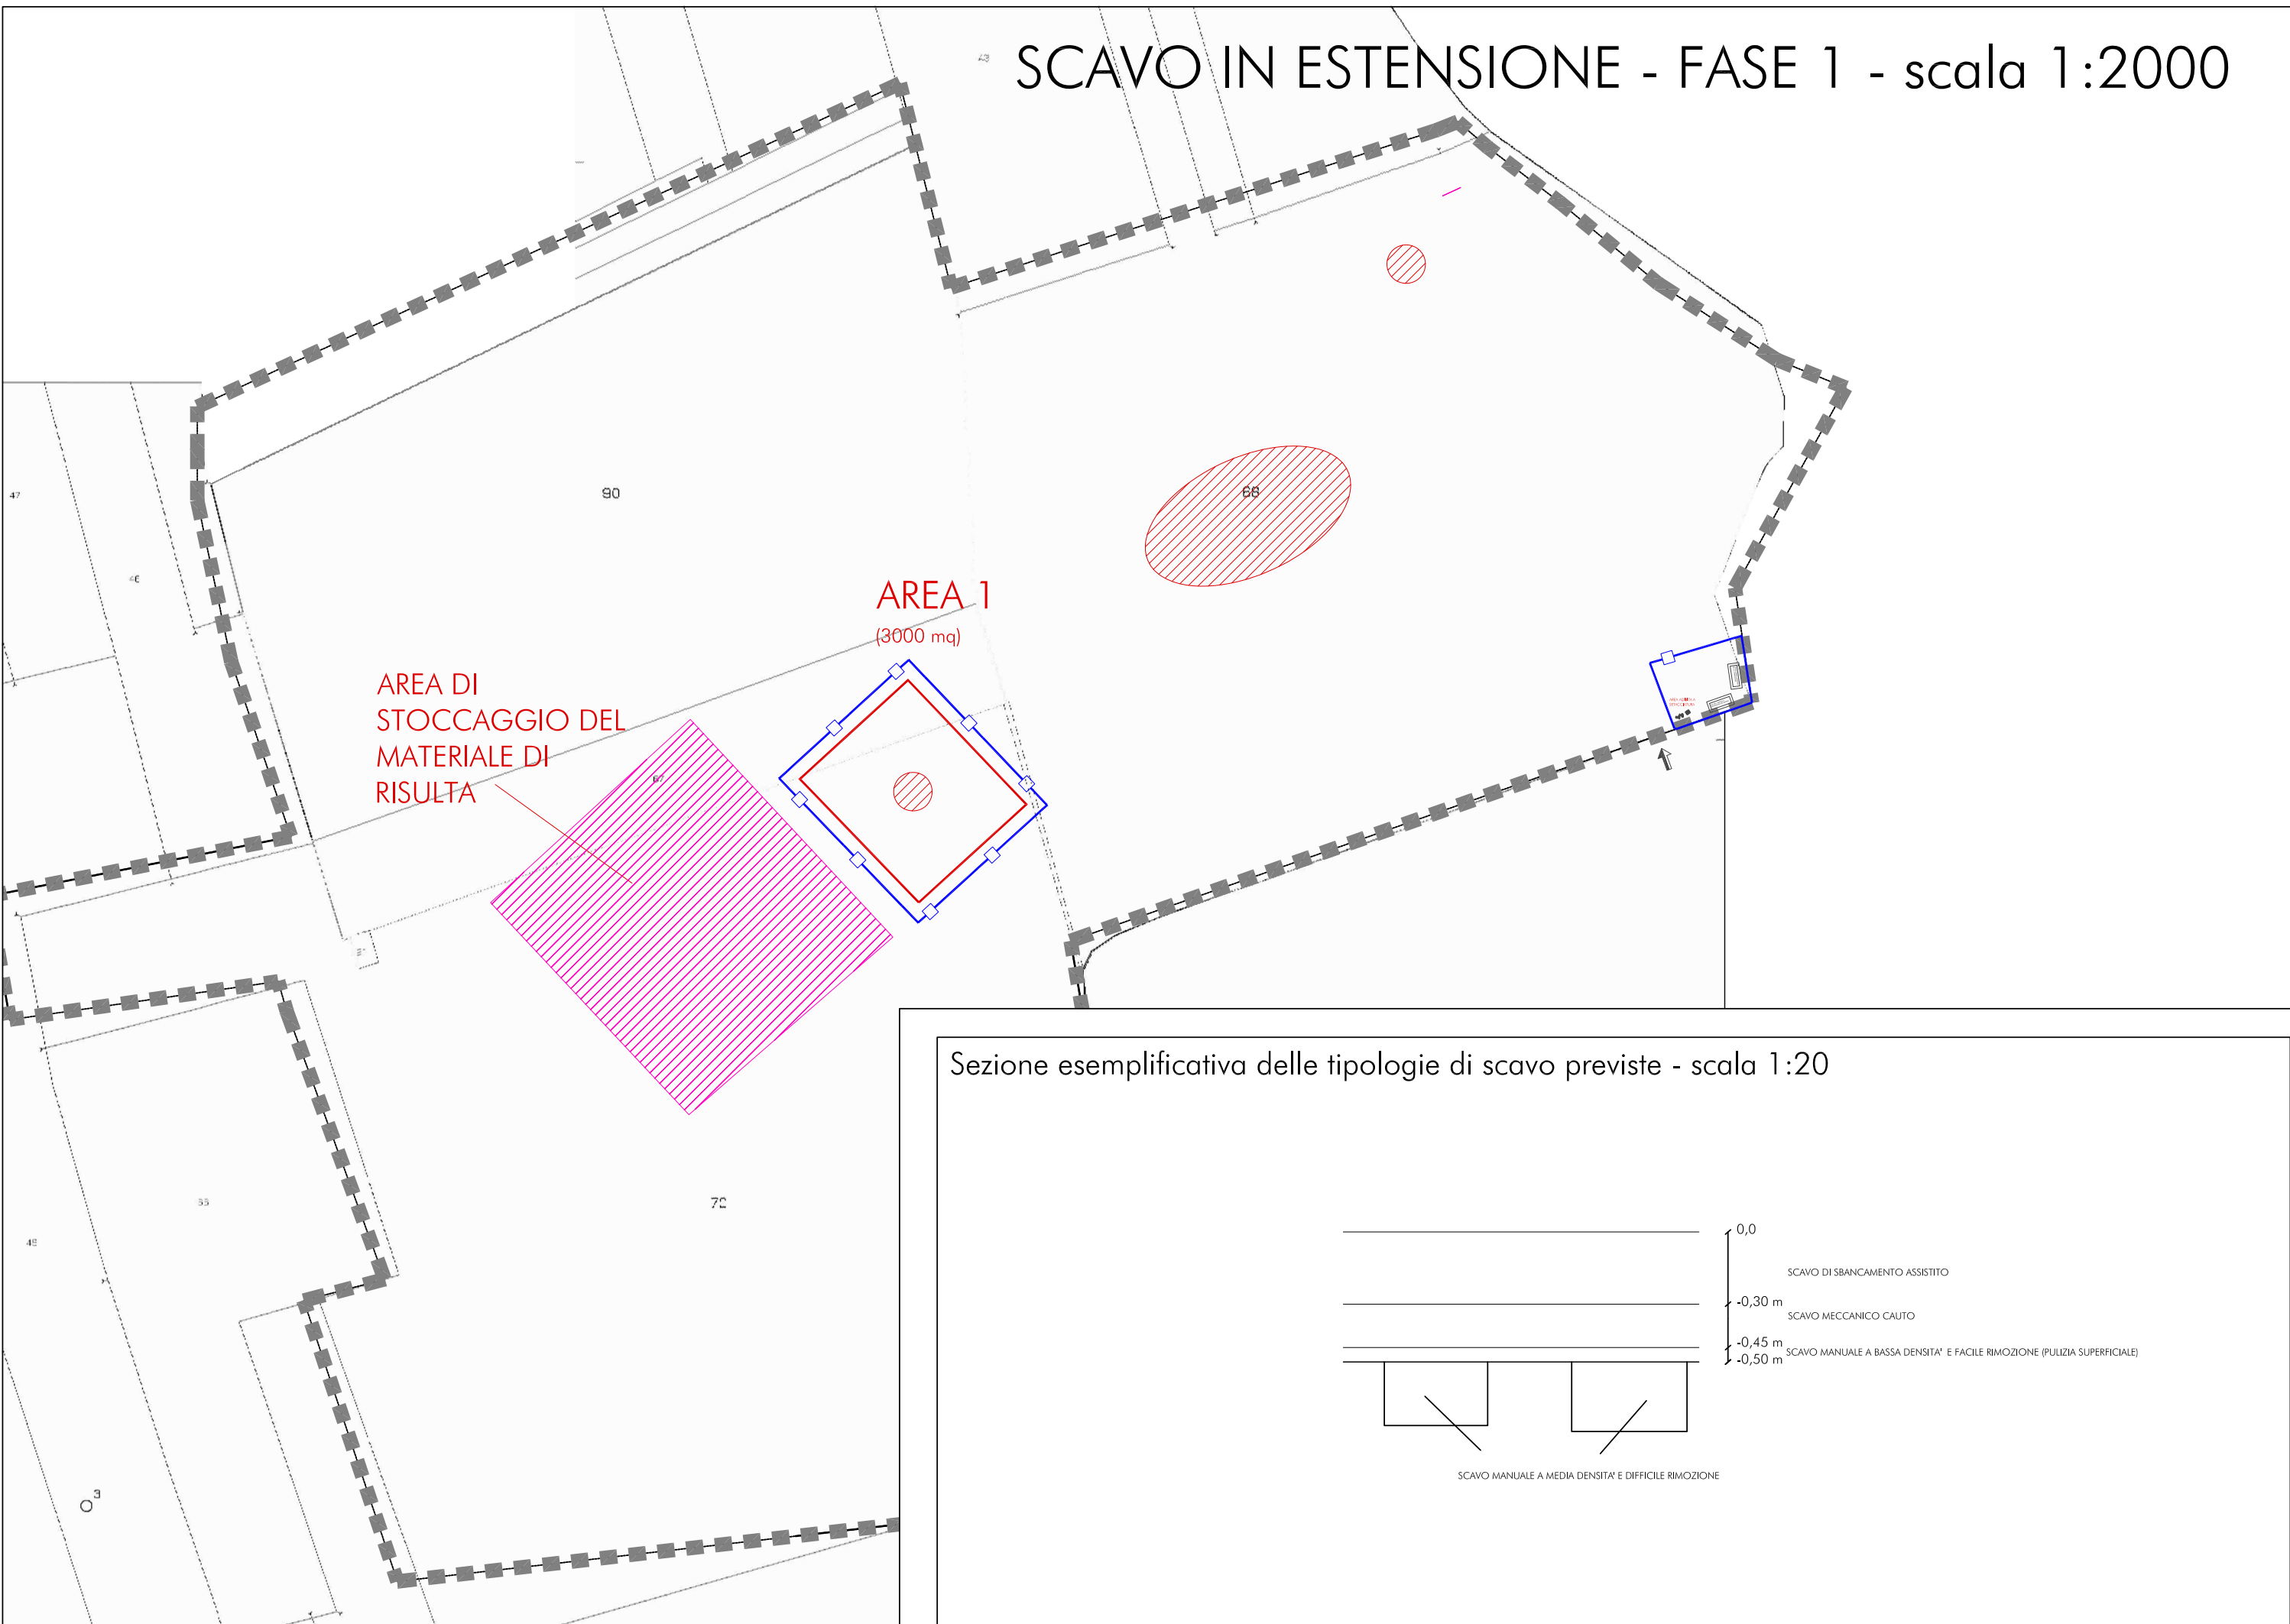




SCAVO IN ESTENSIONE - FASE 1 - scala 1:2000

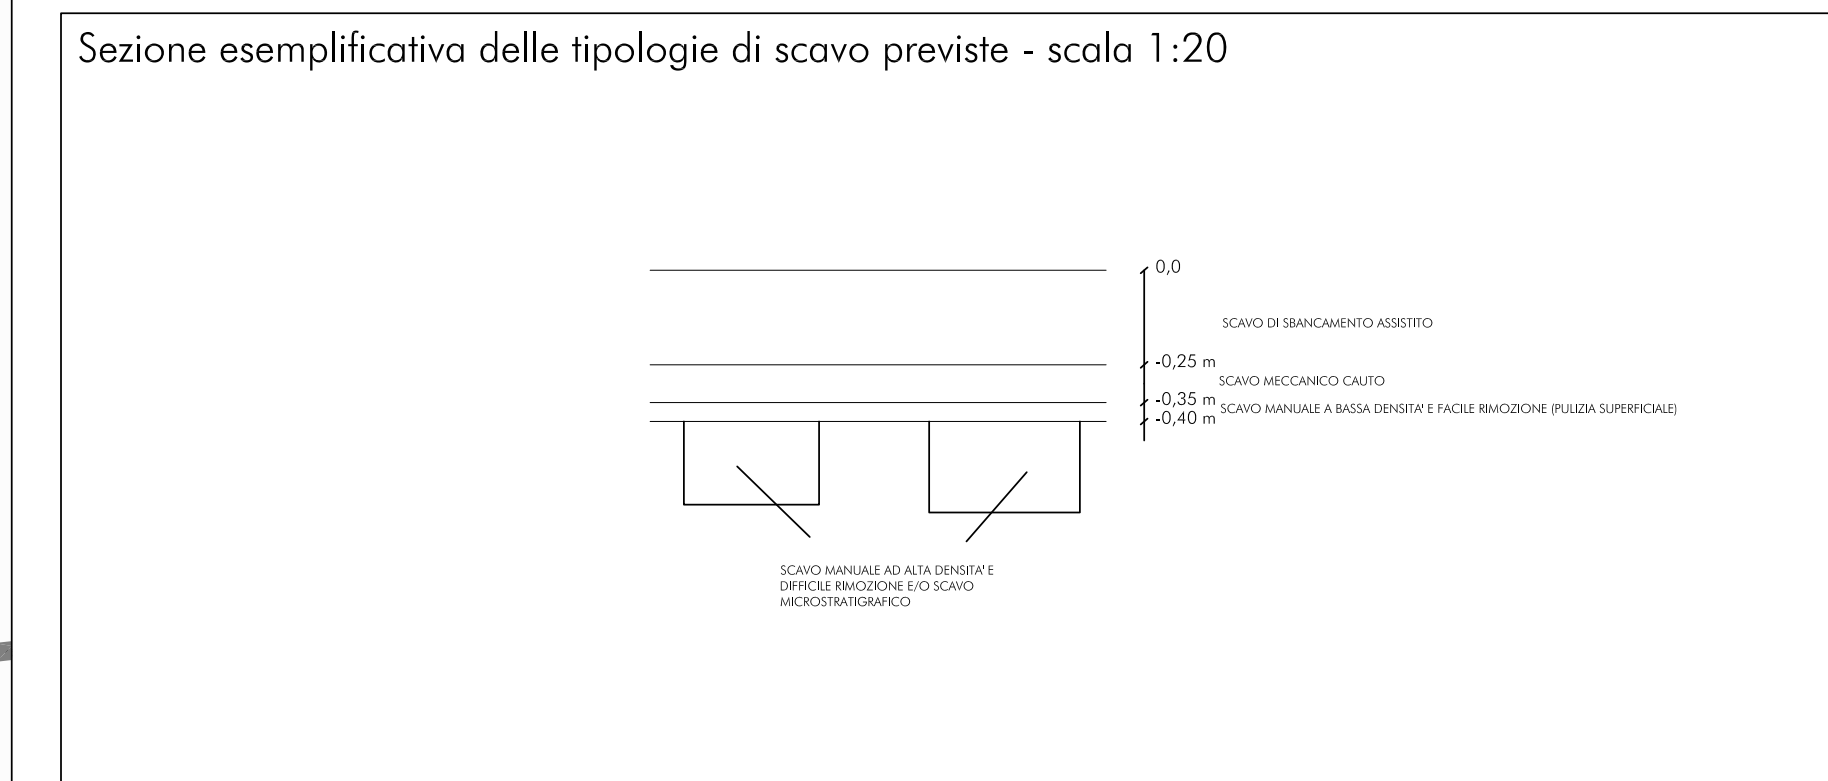


SCAVO IN ESTENSIONE - FASE 2 - scala 1:2000

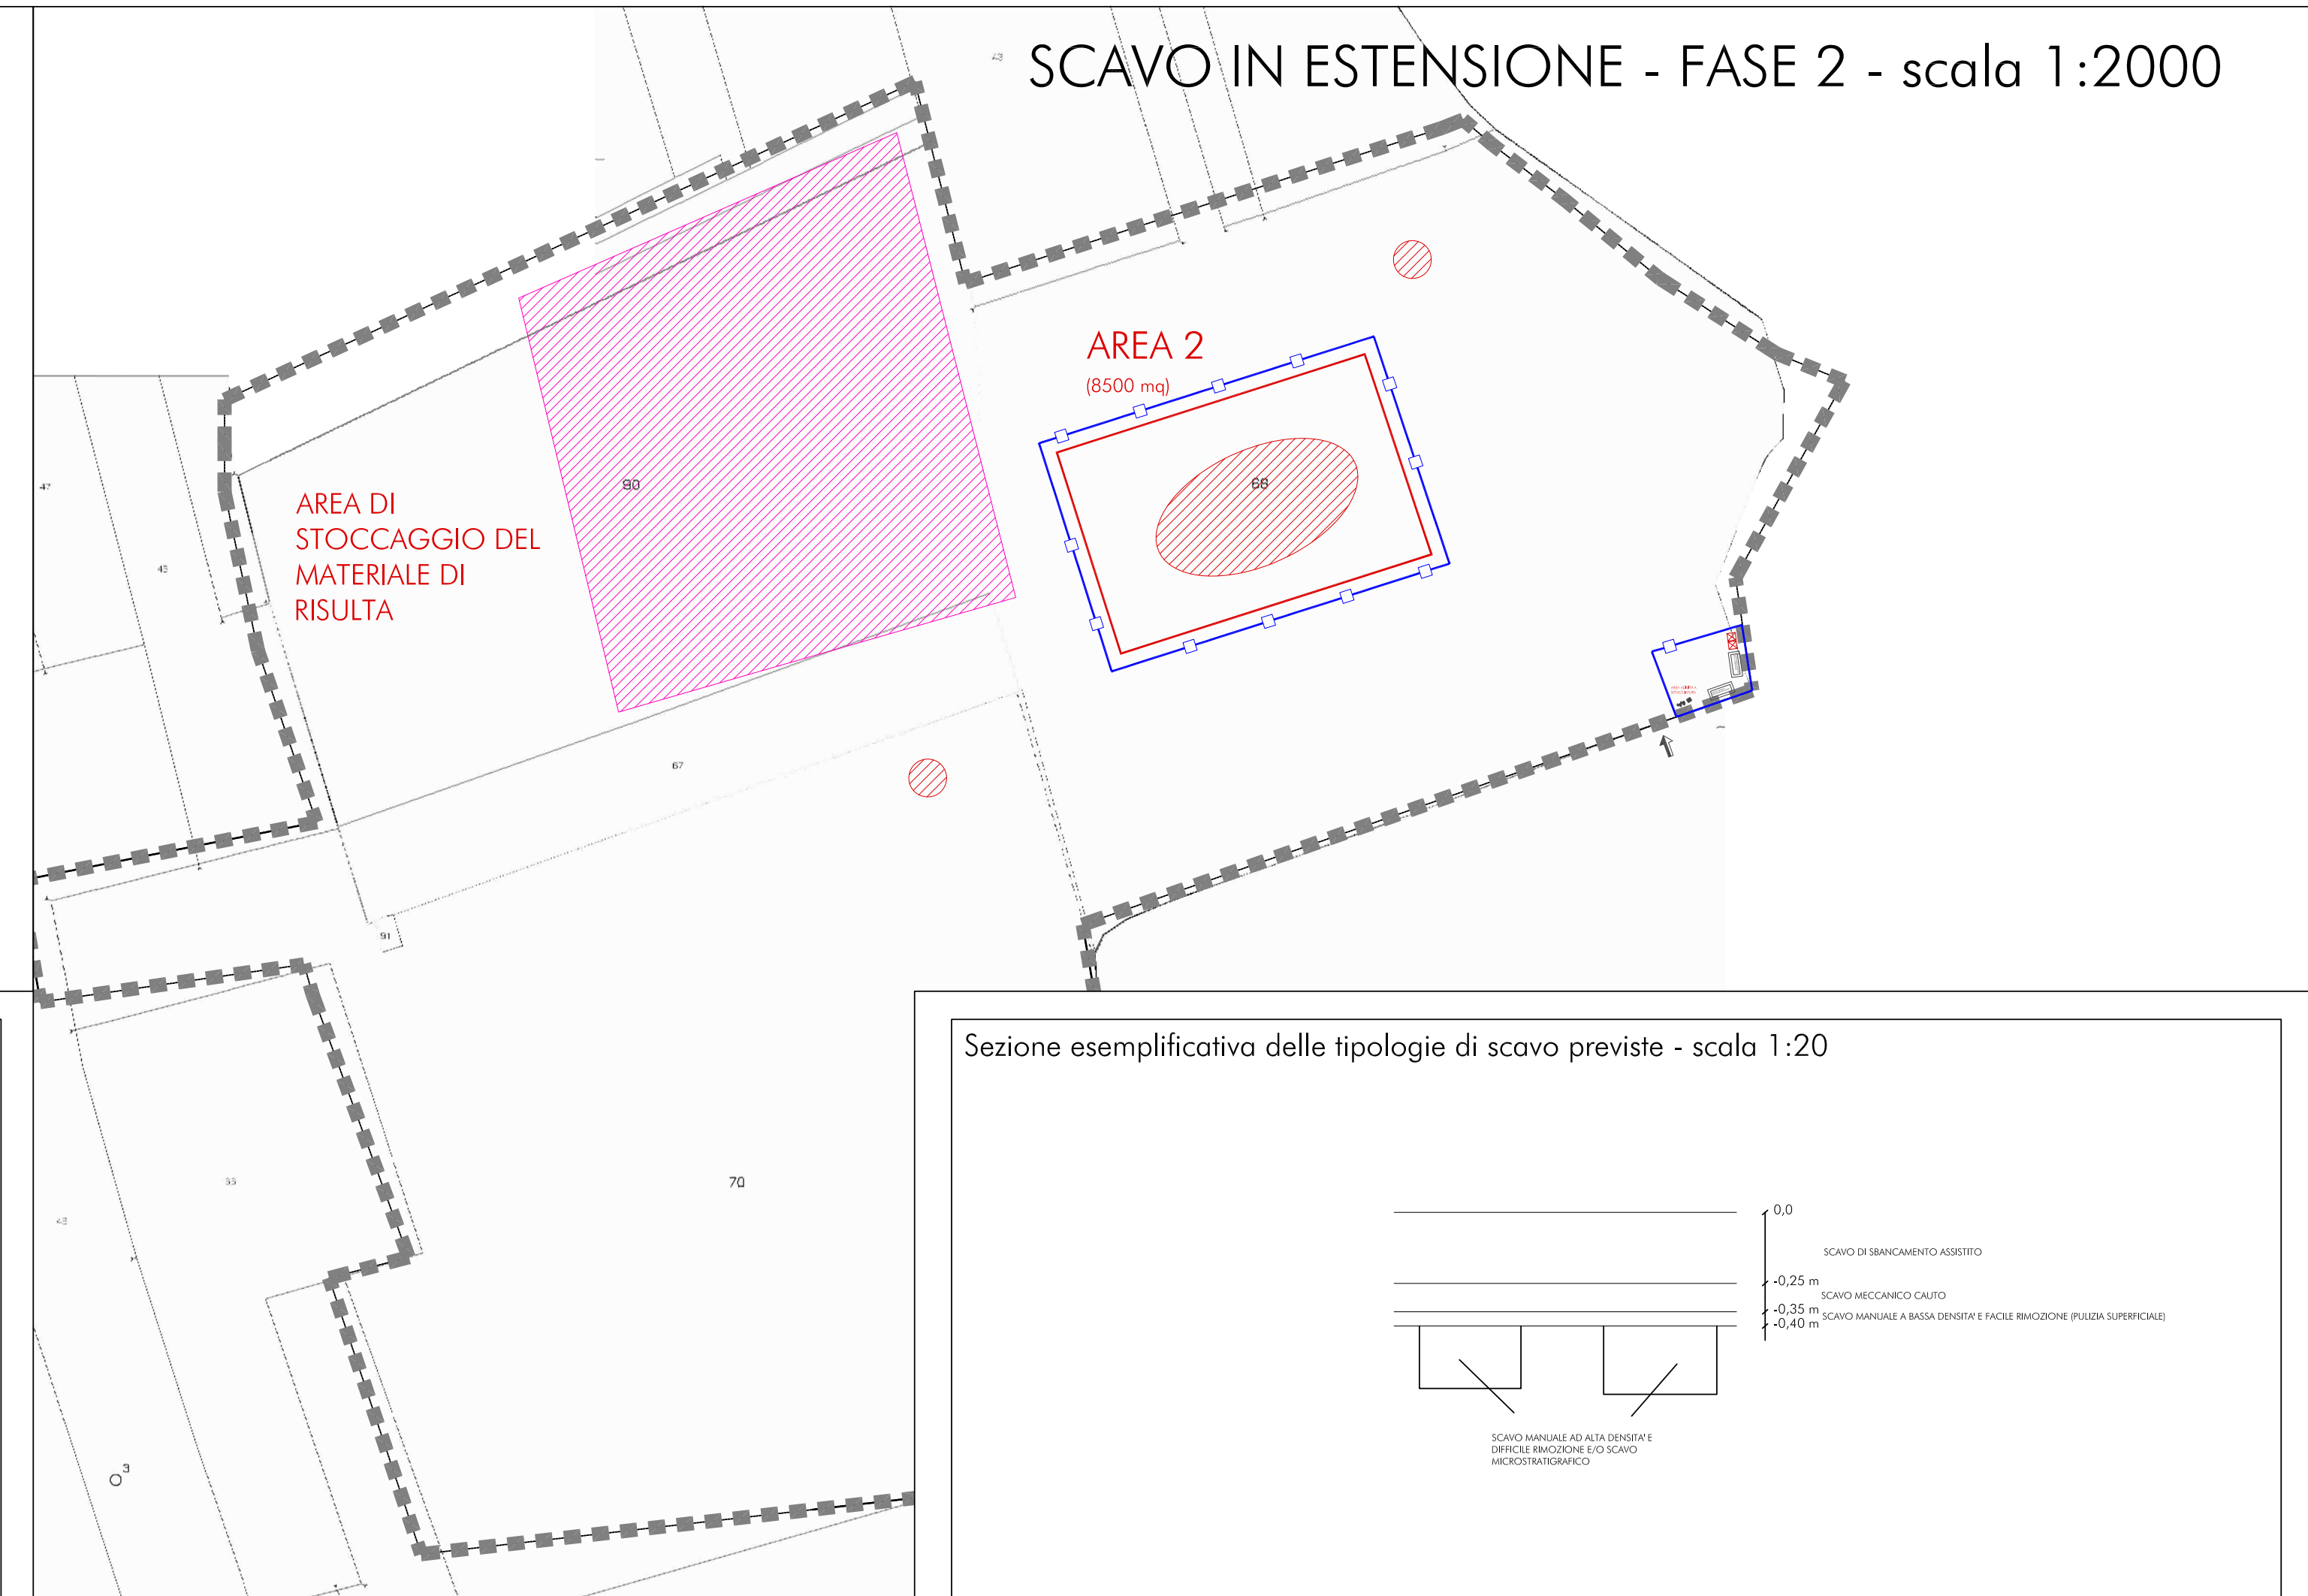

SCAVO IN ESTENSIONE - FASE 3 - scala 1:2000

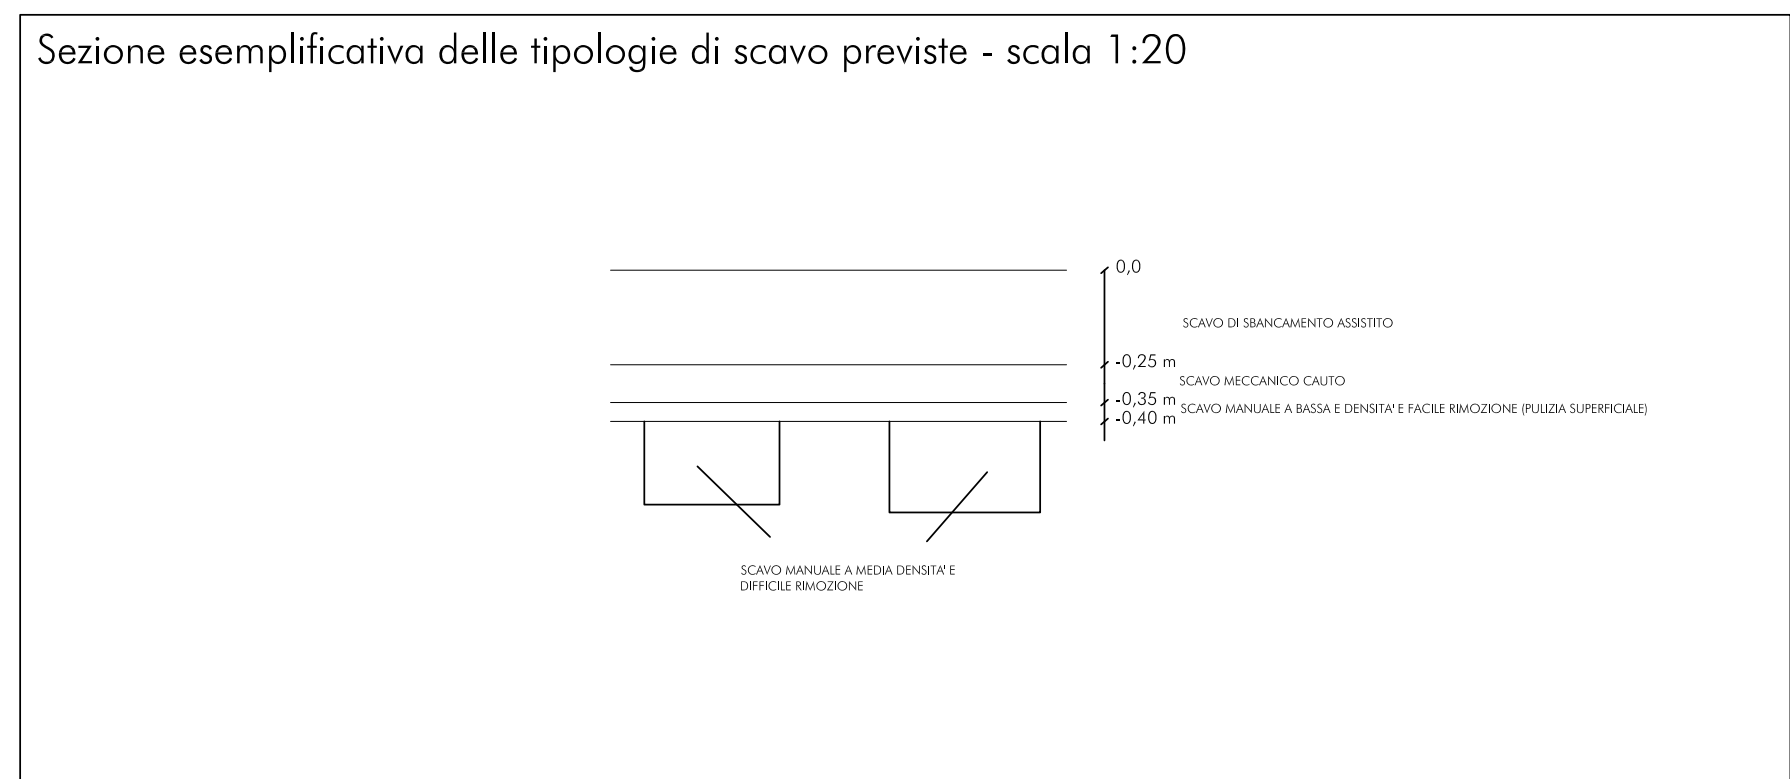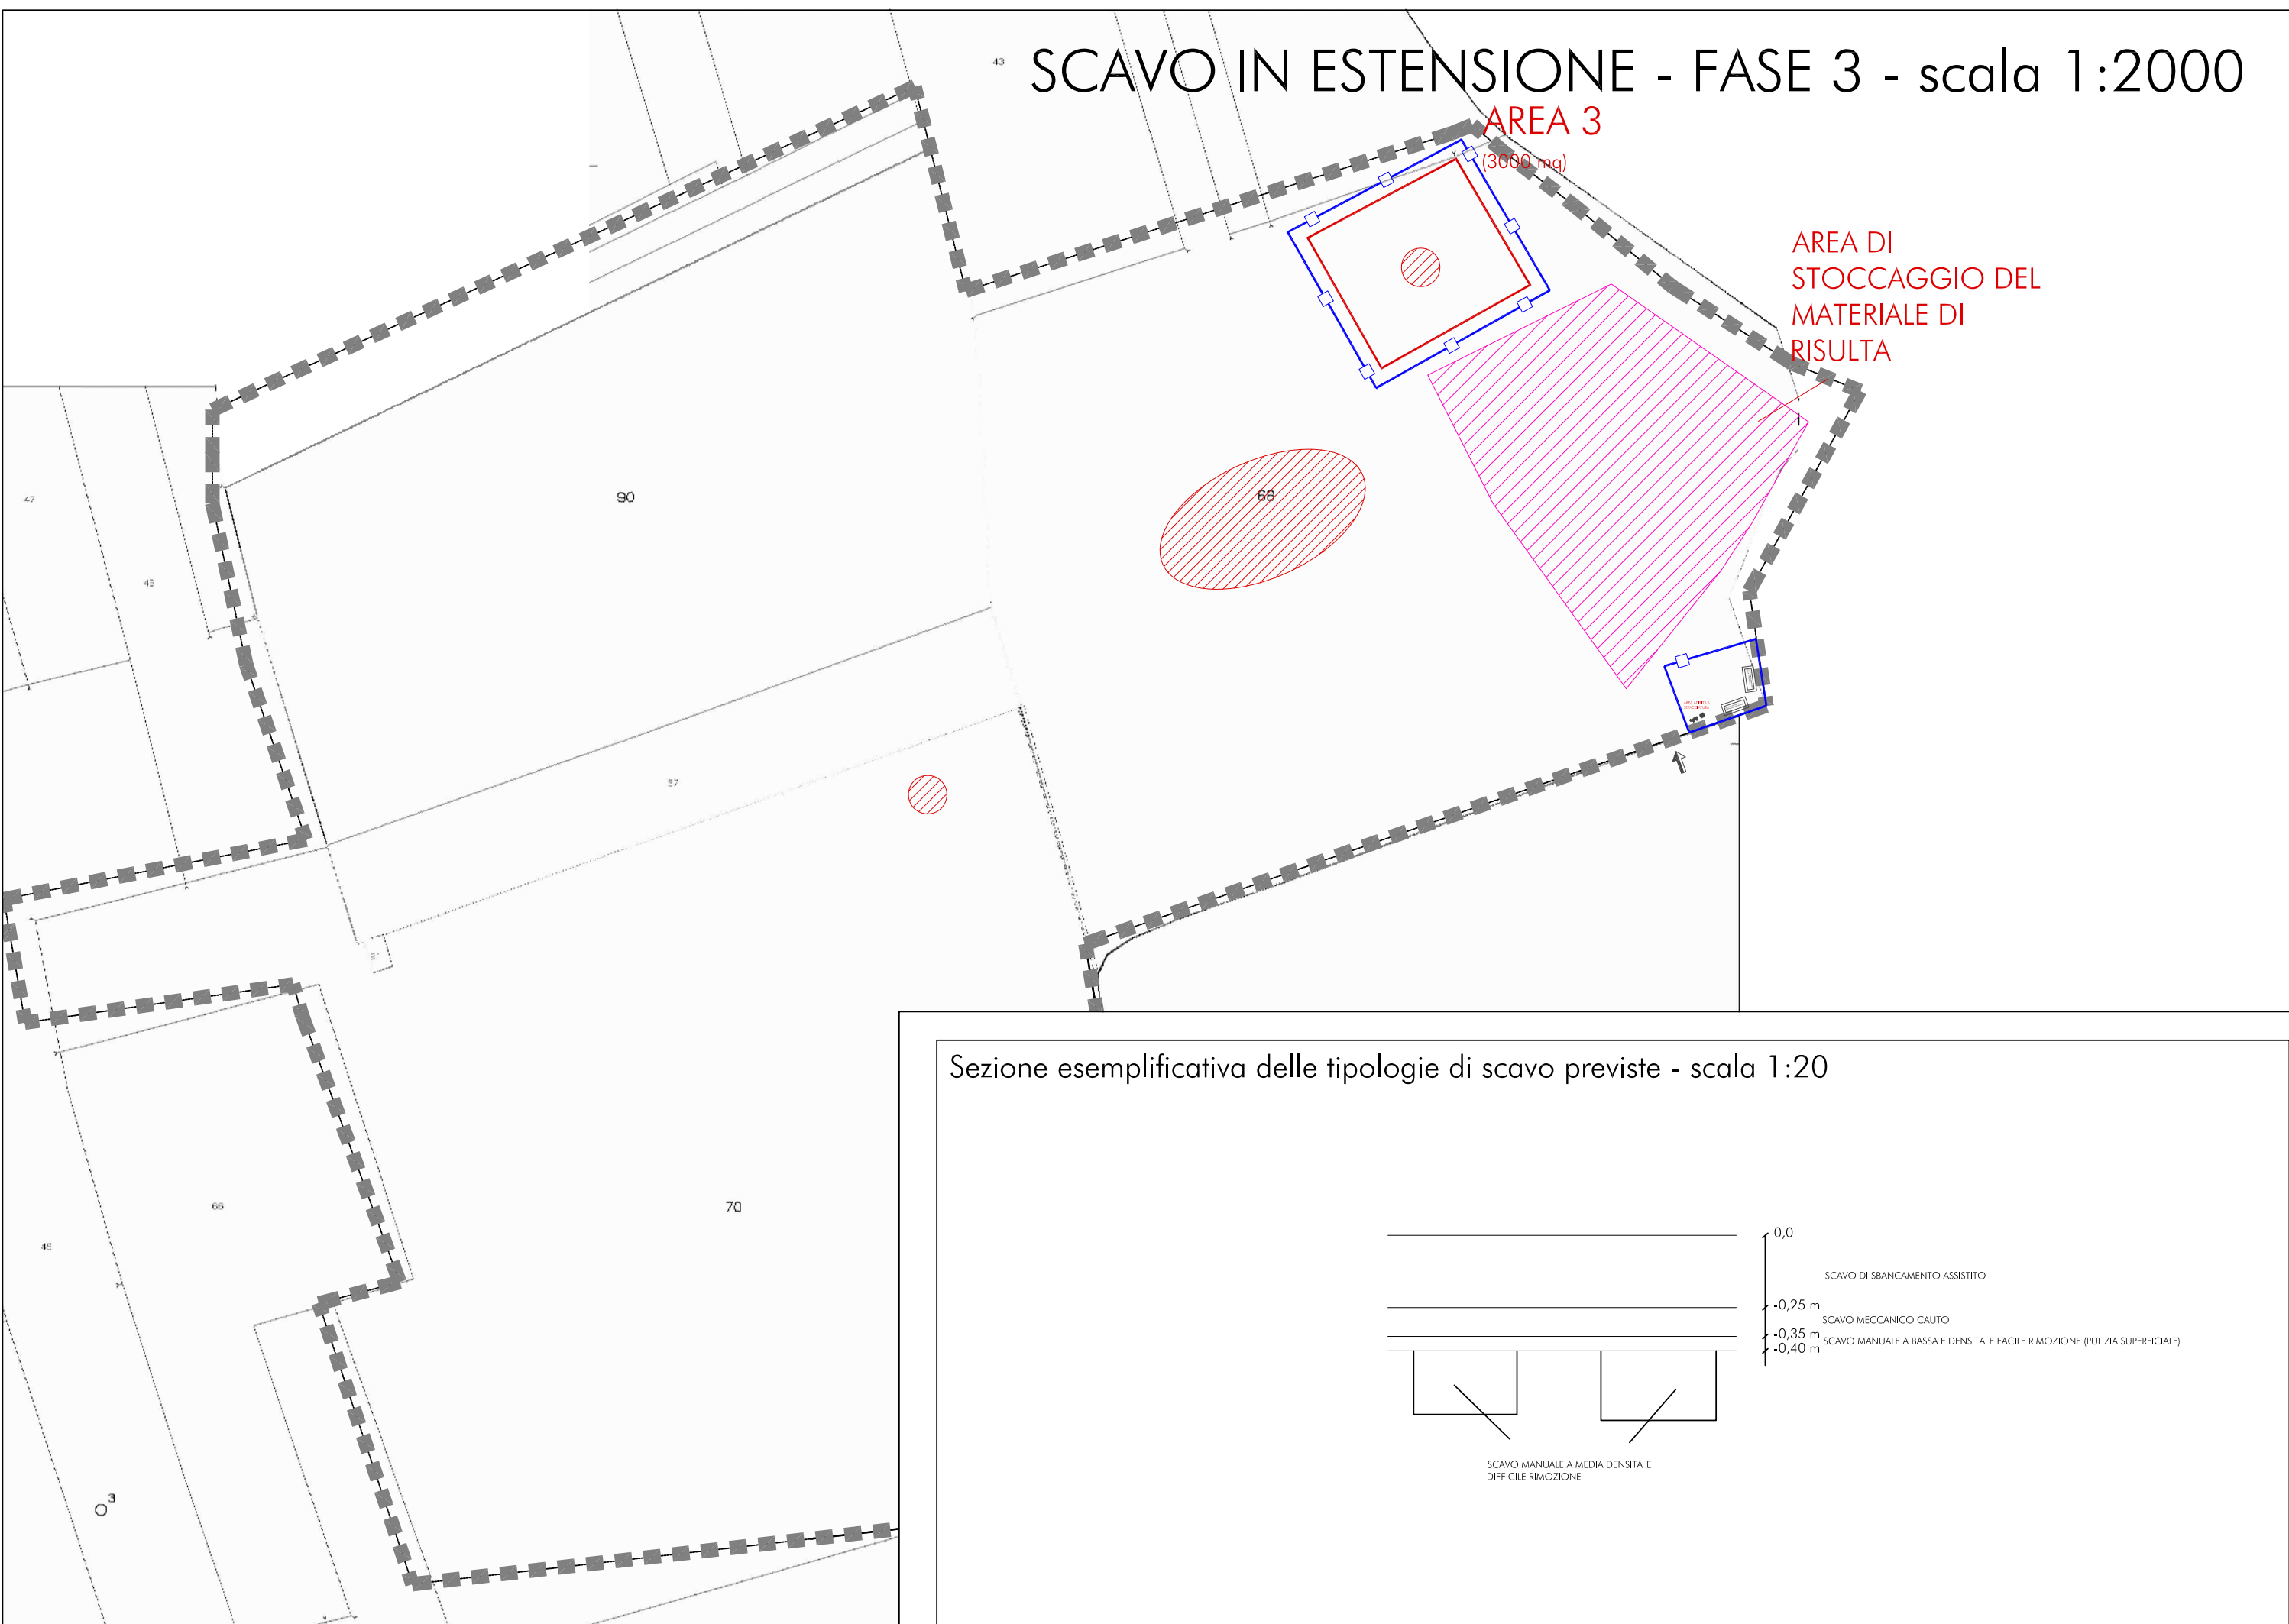

Particolare della cantierizzazione - scala 1:200

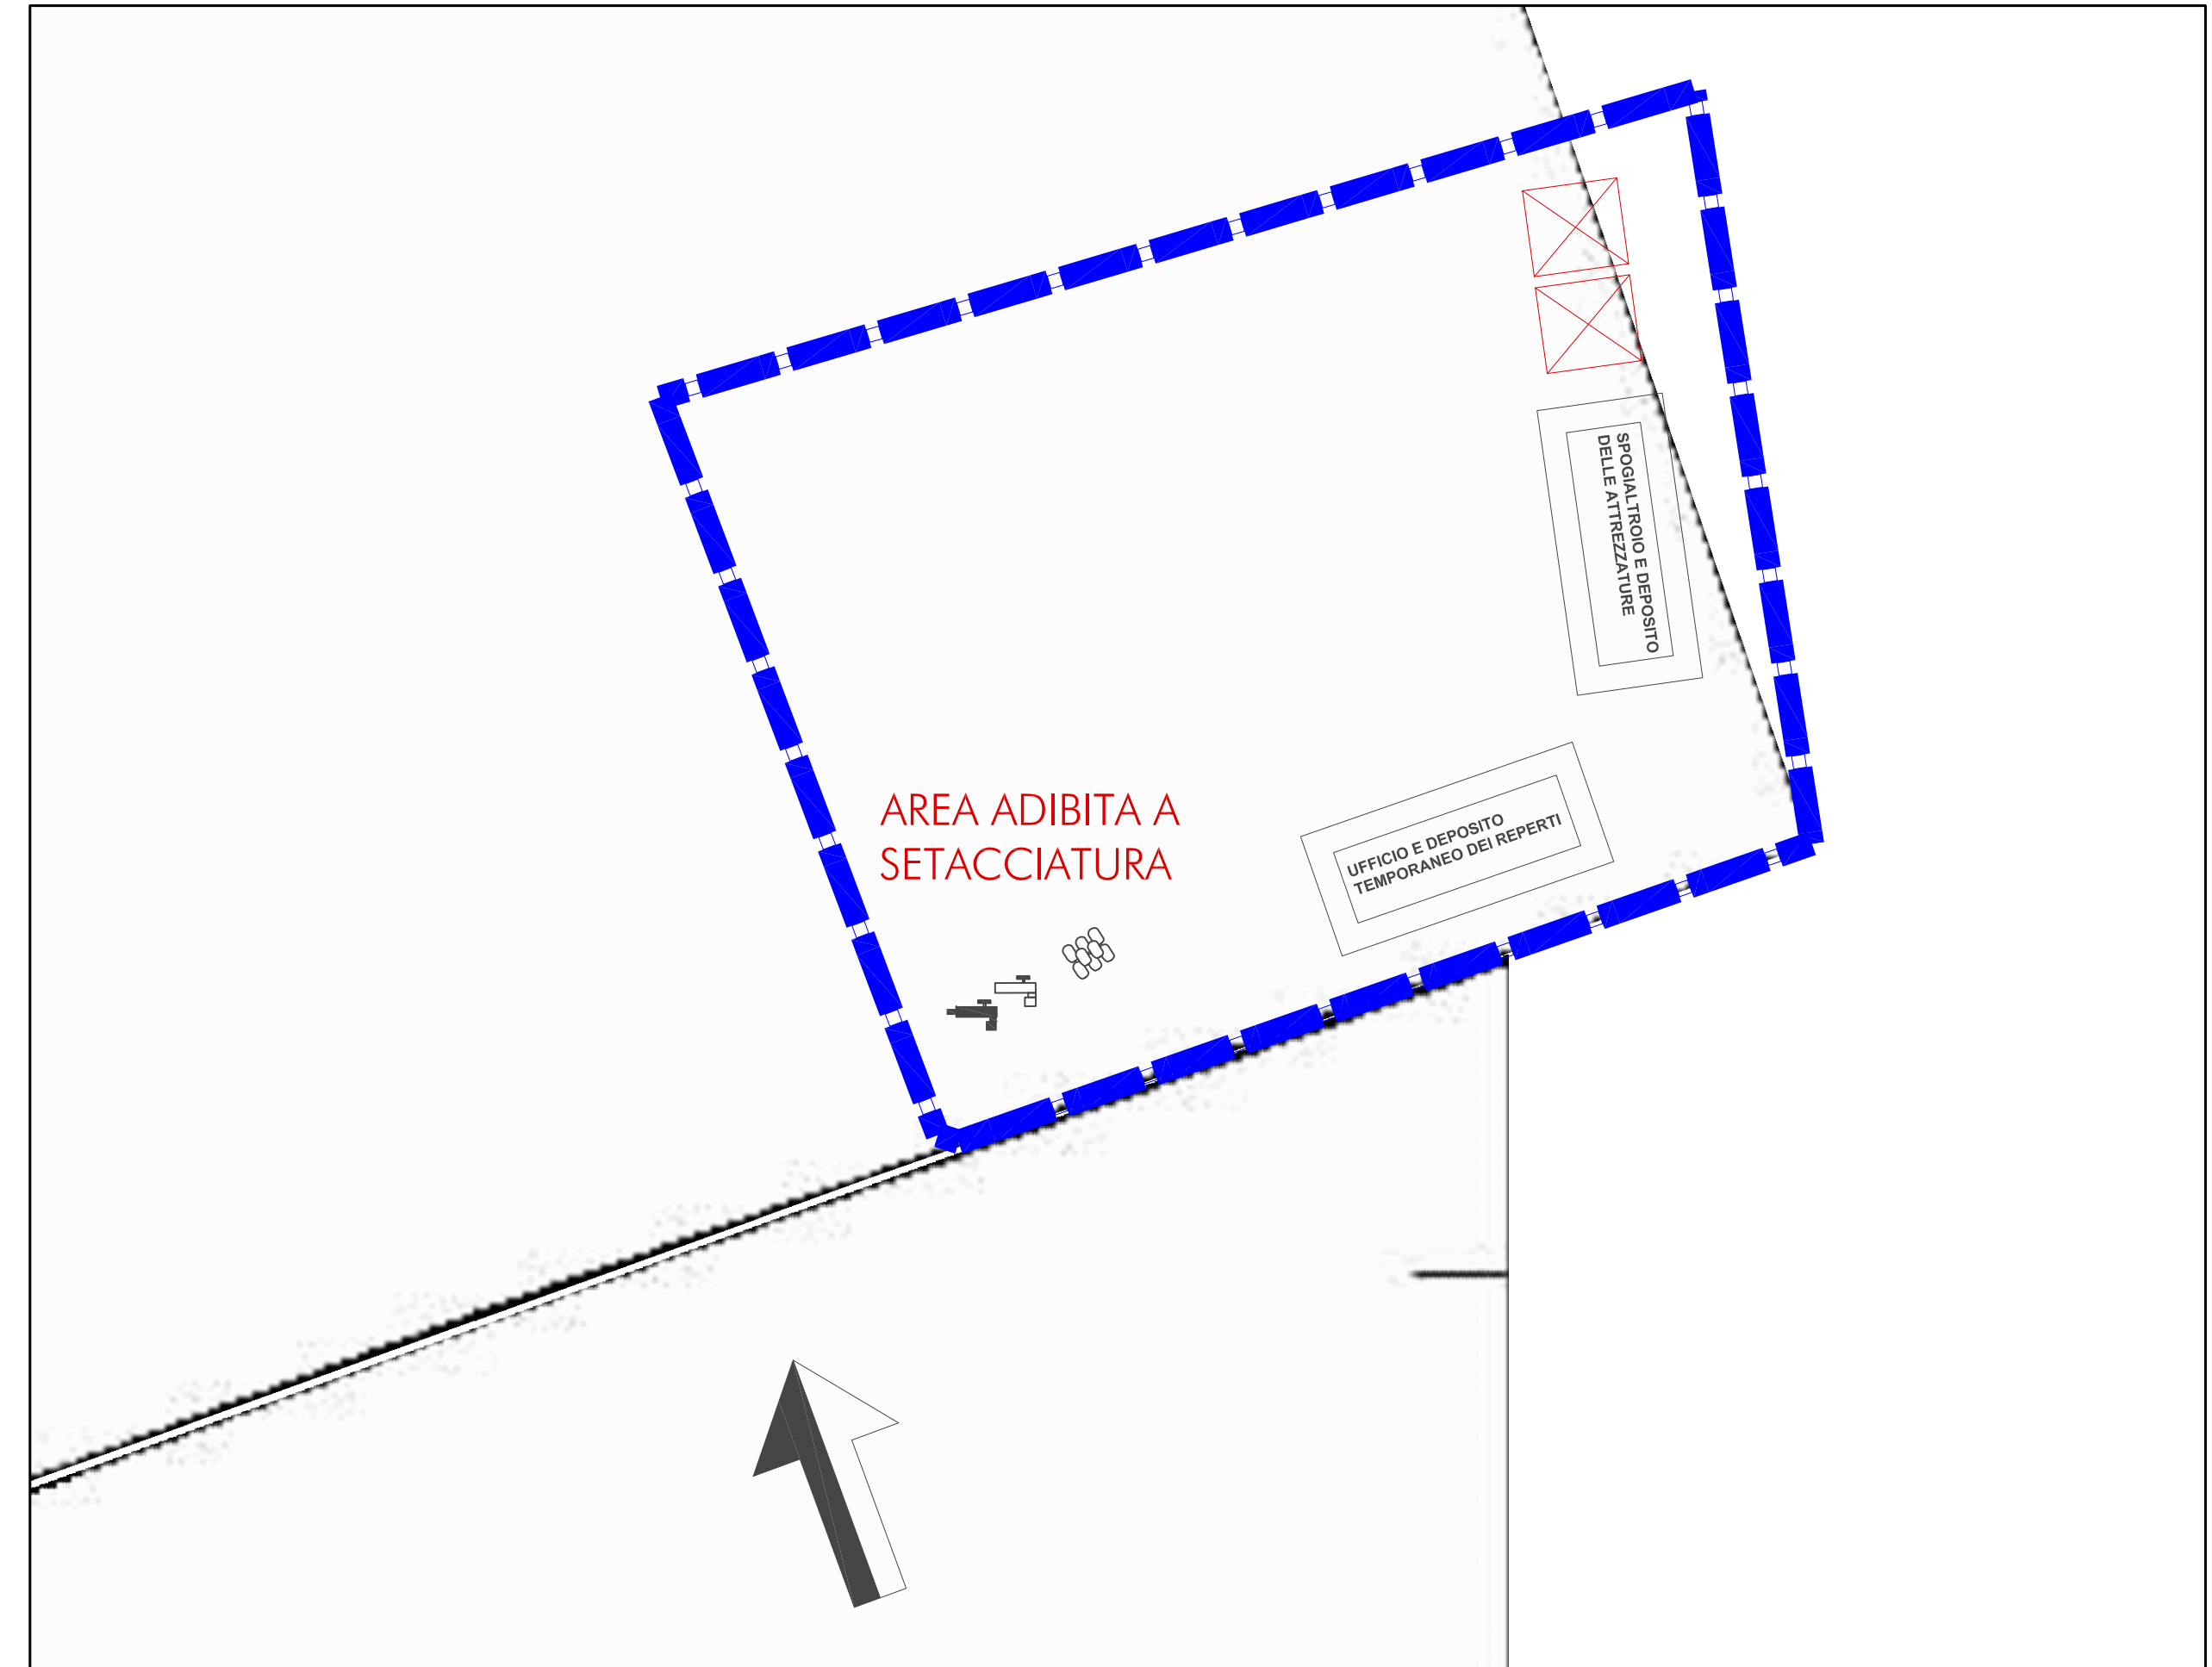

Planimetria delle risultanze archeologiche - scala 1:5000



LEGENDA CANTIERIZZAZIONE

	RECINZIONE
	PARCHEGGIO
	ACCESSO MEZZI E PEDONALE
	SPOGLIATOIO E DEPOSITO ATTREZZI
	UFFICI E DEPOSITO TEMPORANEO DEI REPERTI
	BAGNI CHIMICI
	STOCCAGGIO CAMPIONATURE
	UTILIZZATORI LINEA IDRICA



COLLEGAMENTO AUTOSTRADALE ASTI - CUNEO

TRONCO II A21 (ASTI EST) - A6 (MARENE)
 LOTTO 6 RODDI - DIGA ENEL

PROGETTO ESECUTIVO
 STUDI E INDAGINI

ARCHEOLOGIA
 RISCHIO ARCHEOLOGICO
 PROGETTAZIONE SCAVI IN ESTENSIONE
 CAVA MALABAILA

Approvato:	Data:	Descrizione:	Redatto:	Contributo:	Approvato:	Codice:
00	Marzo 2015	EMISSIONE	Dott. Terenzi	Ing. Spoglianti	Ing. Ghislandi	2.6 [E] [d] B.5.1.28
Approvato:	Data:	Descrizione:	Redatto:	Contributo:	Approvato:	Elaborato:
						Marzo 2015
Approvato:	Data:	Descrizione:	Redatto:	Contributo:	Approvato:	Scale:

PROGETTISTA e RESP. INTEGRAZIONE PRESTAZIONI SPECIALISTICHE:
 Dott. Ing. Enrico Ghislandi
 Albo di Milano
 N° A 16993

