



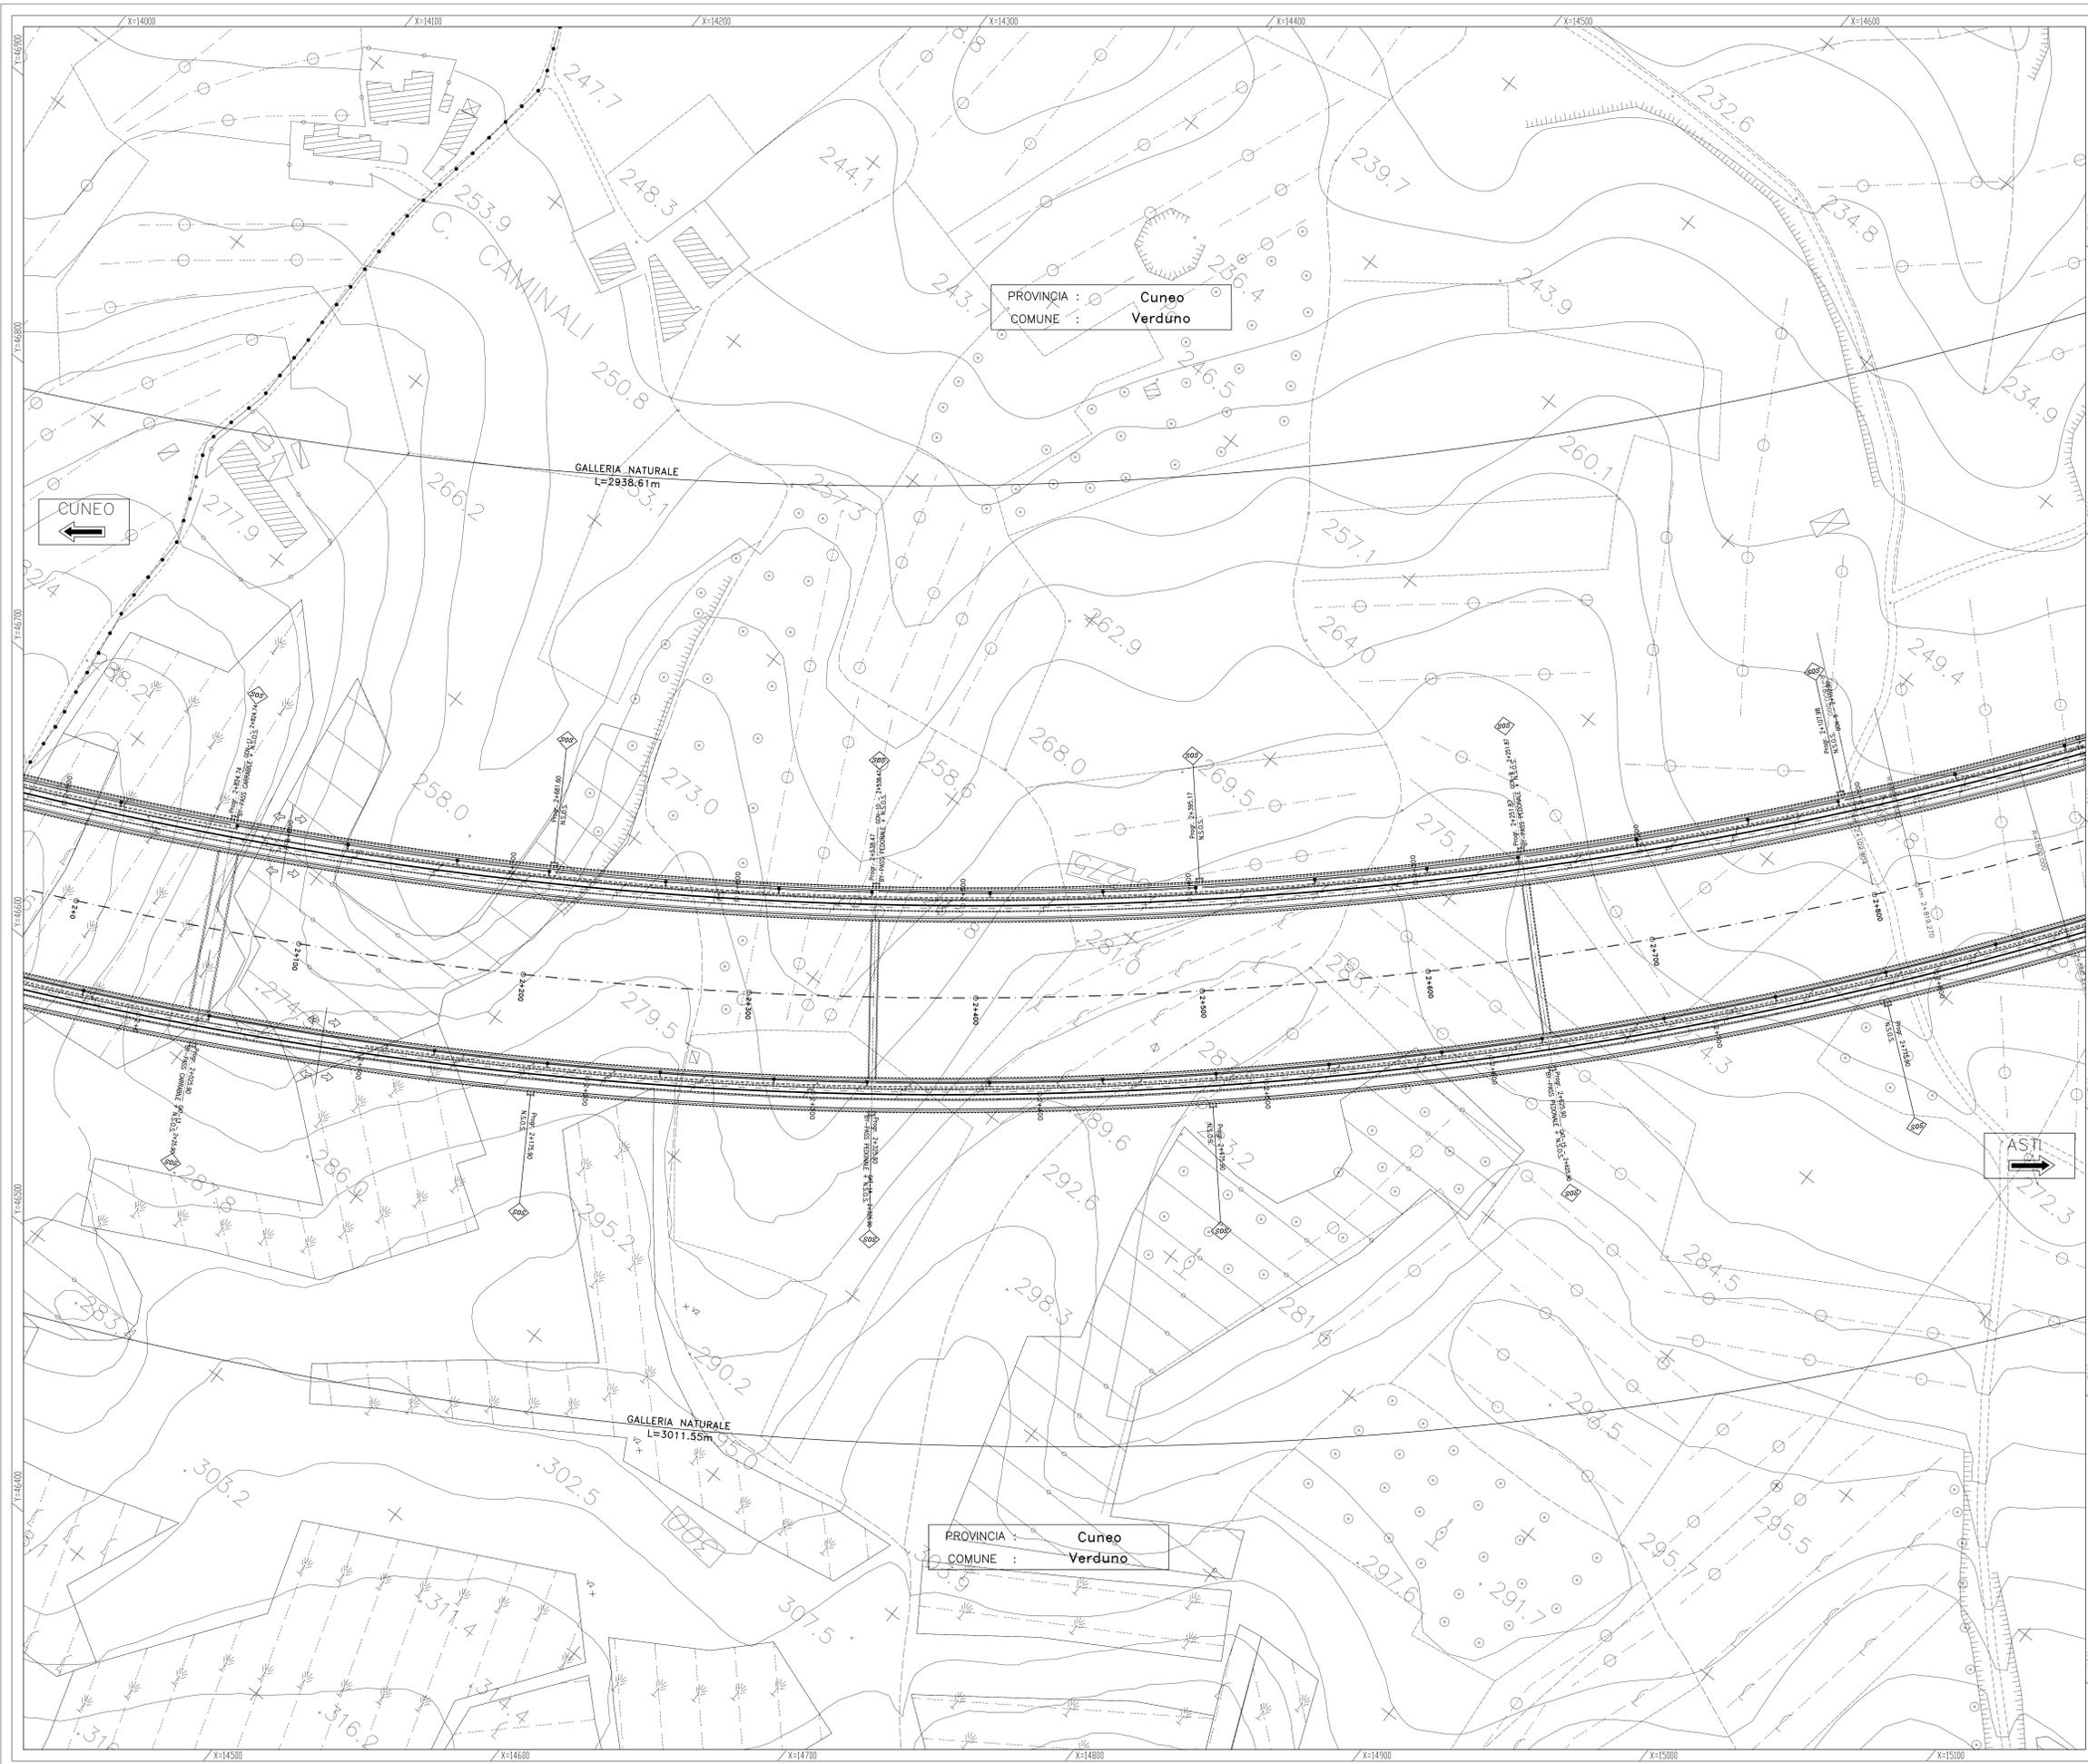

IL RILEVATO TOPOGRAFICO CETERIMETRICO, IN COORDINATE LOCALI, E' STATO INTEGRATO CON AEROFOTOGRAFOMETRICO DI VALORE ESCLUSIVAMENTE COORFOMETRICO

LEGENDA	
	POZZETTO PER FIBRE OTTICHE
	COLONNINA S.O.S.
	UBICAZIONE PROBABILE DI ACCESSO AI FONDI

LEGENDA	
	VIABILITA' TIPO C ASFALTATA
	VIABILITA' TIPO C STERRATA
	LIMITE TRA LE FASCE A E B
	LIMITE TRA LE FASCE B E C
	LIMITE ESTERNO DELLA FASCIA C
	LIMITE DI PROGETTO TRA LE FASCE B E C
	CONFINI COMUNALI
	CONFINI PROVINCIALI
	RITOMBAMENTO
	RIPROFILATURA SUPERFICIALE
	RISSISTEMAZIONE ALLO STATO ATTUALE
	SCOGLIERA IN MASSI

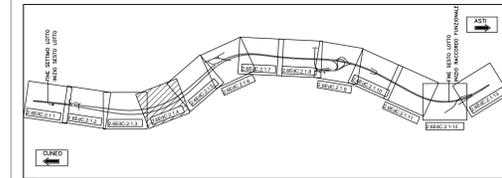

**Autostrada Asti-Cuneo**

PROVINCIA DI ASTI

REGIONE PIEMONTE

PROVINCIA DI CUNEO

**COLLEGAMENTO AUTOSTRADALE  
ASTI - CUNEO**

**TRONCO II A21 (ASTI EST) - A6 (MARENE)  
LOTTO 6 RODDI - DIGA ENEL**

**PROGETTO ESECUTIVO  
PROGETTO DELL'INFRASTRUTTURA**

**OPERE INFRASTRUTTURALI  
ASSE PRINCIPALE  
PLANIMETRIA DA PROGR. 2+000 A PROGR. 2+800  
TAVOLA 4**

Approvato: 00	Data: Apr. 2013	Descrizione: EMISSIONE	Progettista: Ing. Testa	Completato: Ing. Ghislandi	Approvato: Ing. Ghislandi	Scale: 2:5	Edizione: [E]-[d]	Versione: C.2.1.04
Approvato: 01	Data: Marzo 2015	Descrizione: Rev. a seguito richieste MIT-SVCA	Progettista: Ing. Testa	Completato: Ing. Ghislandi	Approvato: Ing. Ghislandi	Scale: 1:1000	Edizione: Marzo 2015	
Approvato: 02	Data: [ ]	Descrizione: [ ]	Progettista: [ ]	Completato: [ ]	Approvato: [ ]	Scale: [ ]	Edizione: [ ]	

PROGETTISTA e RESP. INTEGRAZIONE PRESTAZIONI SPECIALISTICHE:  
Dot. Ing. Enrico Ghislandi  
Albo di Milano  
N° A-10993

CONCESSIONARIA: