


SEZIONE 220 kV

SEZIONE 380 kV

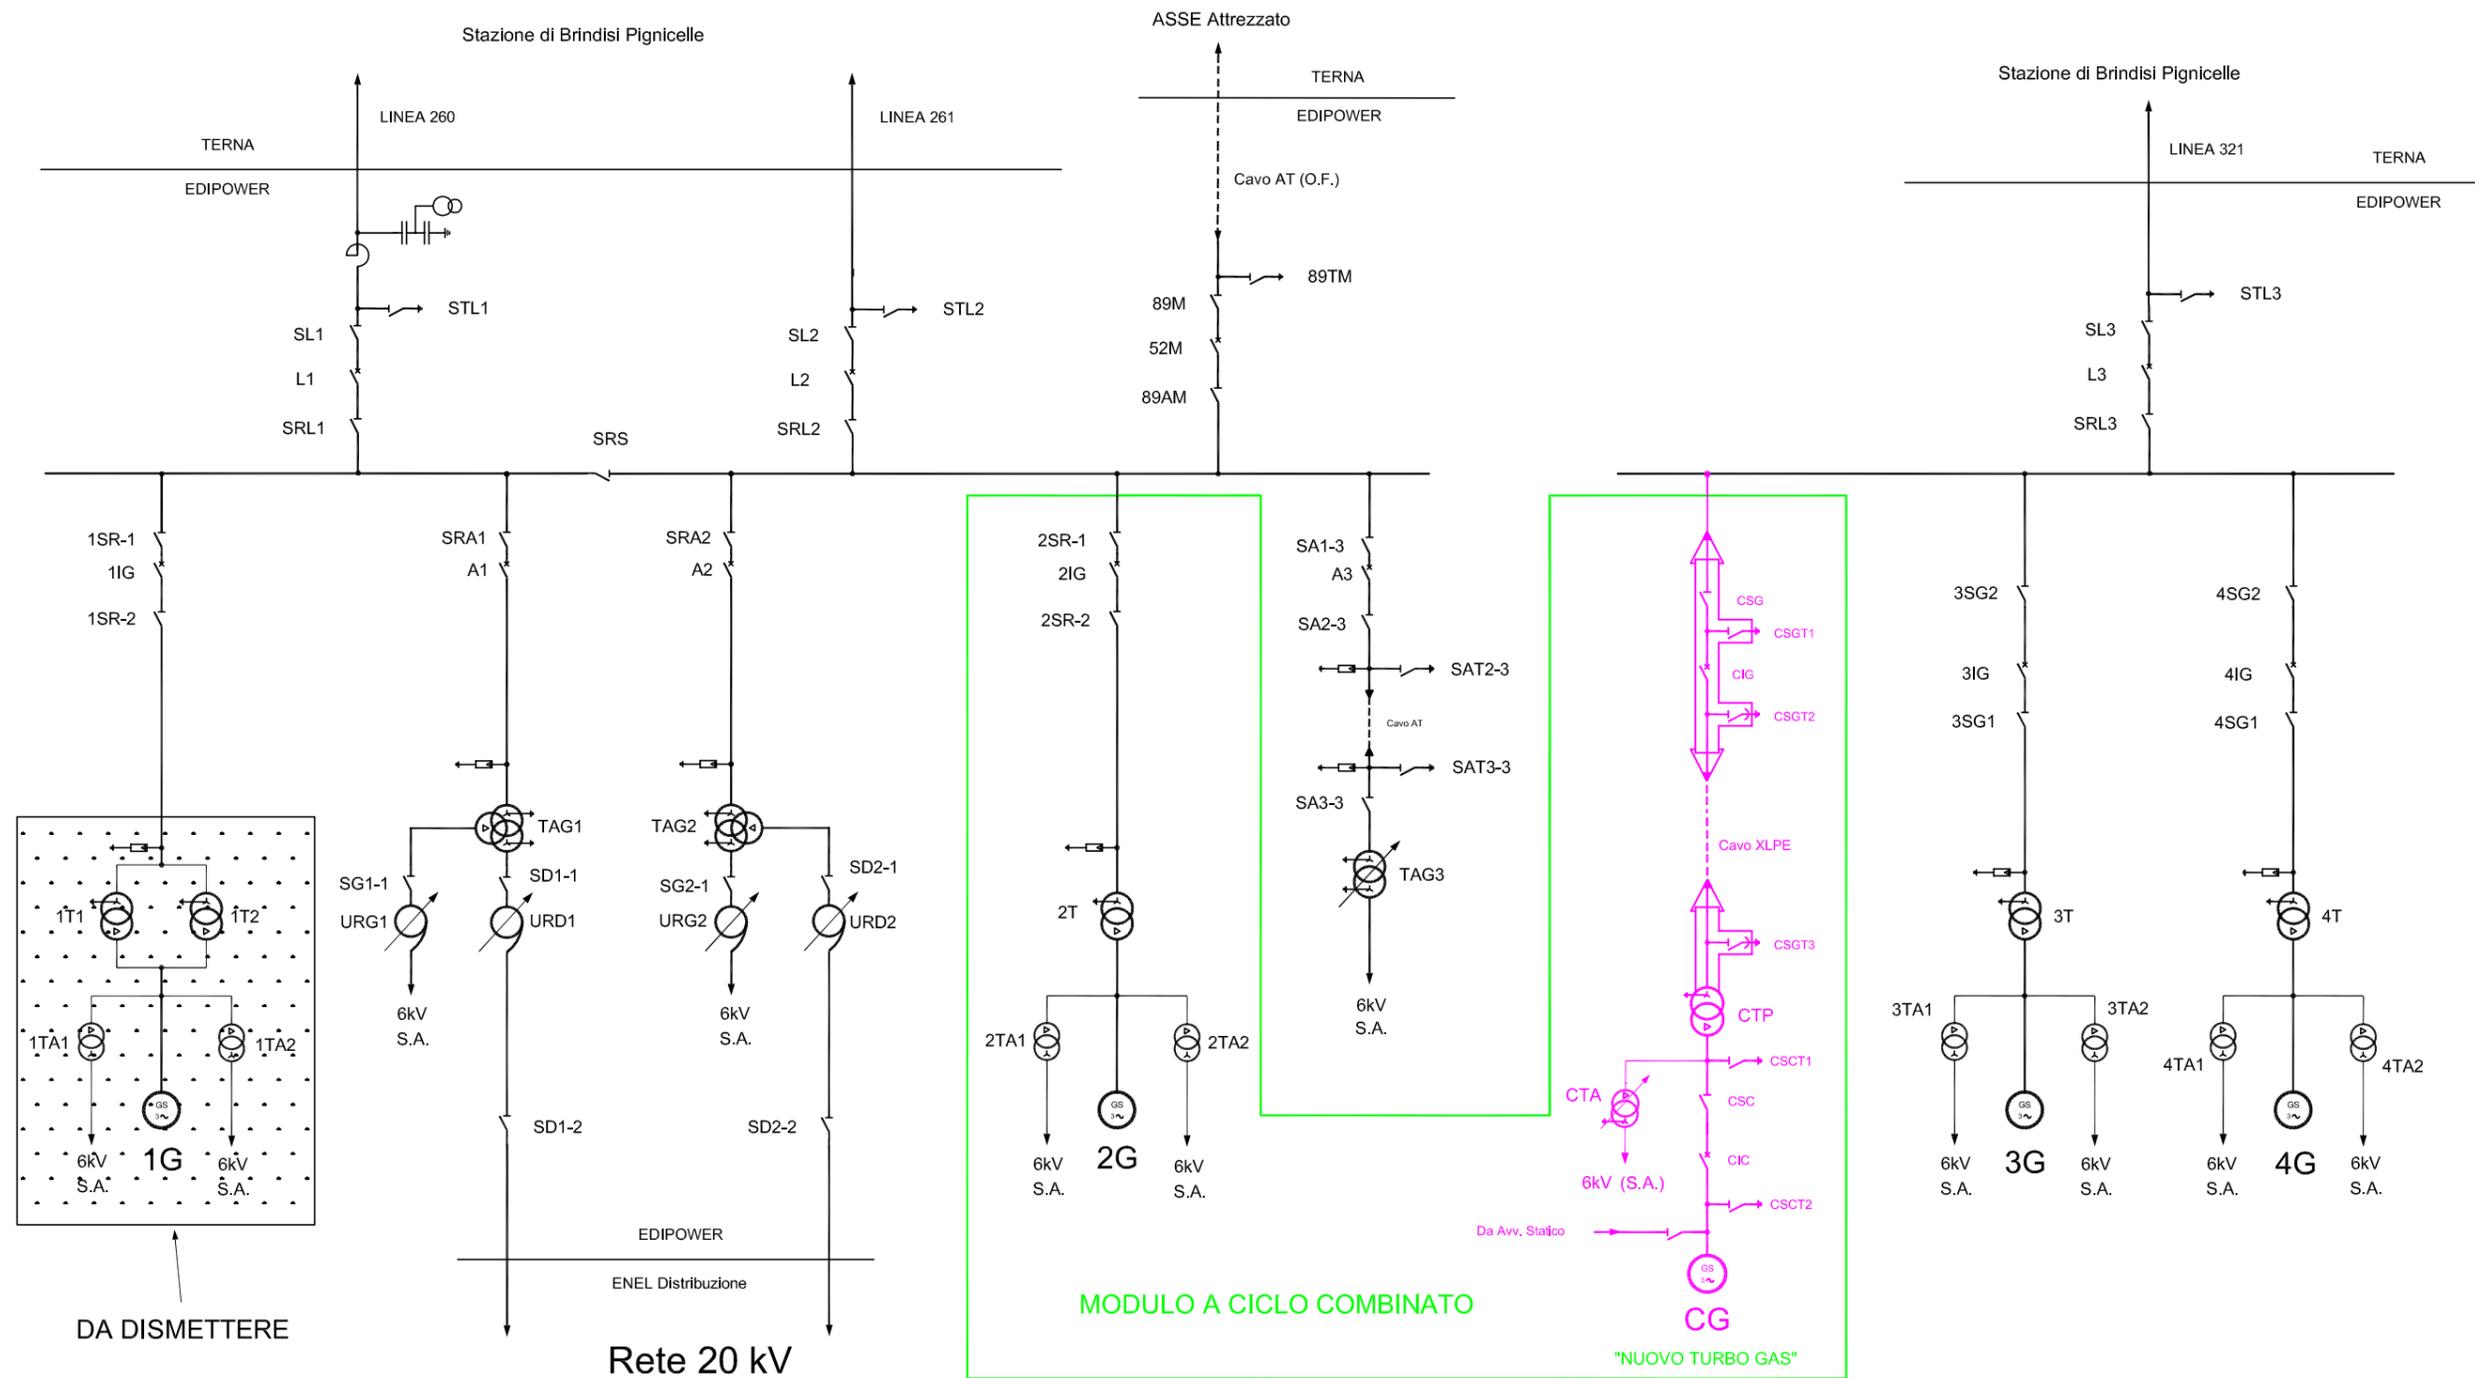

MACCHINA		POTENZA	TENSIONE
SIGLA	DESCRIZIONE	MVA	kV
2G	ALTERNATORE	210	20
CG	ALTERNATORE	330	20
TAG1	TRASF. AVVIAM.	60/40/20	220/20/6.3
TAG2	TRASF. AVVIAM.	60/40/20	220/20/6.3
3G	ALTERNATORE	370	20
4G	ALTERNATORE	370	20
TAG3	TRASF. AVVIAM.	25	220/6.3

RIFERIMENTO

EDIPOWER, OTTOBRE 2004, CENTRALE DI BRINDISI NORD  
SCHEMA ELETTRICO UNIFILARE GENERALE DI CENTRALE, SITUAZIONE FUTURA  
Dis. No. ISTSUE0022, Rev.0

FIGURA 2.7

REVISIONE PROGETTO E SIA  
RELAZIONE TECNICO - AMBIENTALE  
RIPOTENZIAMENTO DELLA CTE DI BRINDISI  
SCHEMA ELETTRICO UNIFILARE GENERALE

PREPARATO PER  
EDIPOWER S.p.A.  
MILANO