PIANTA
Scala 1:100

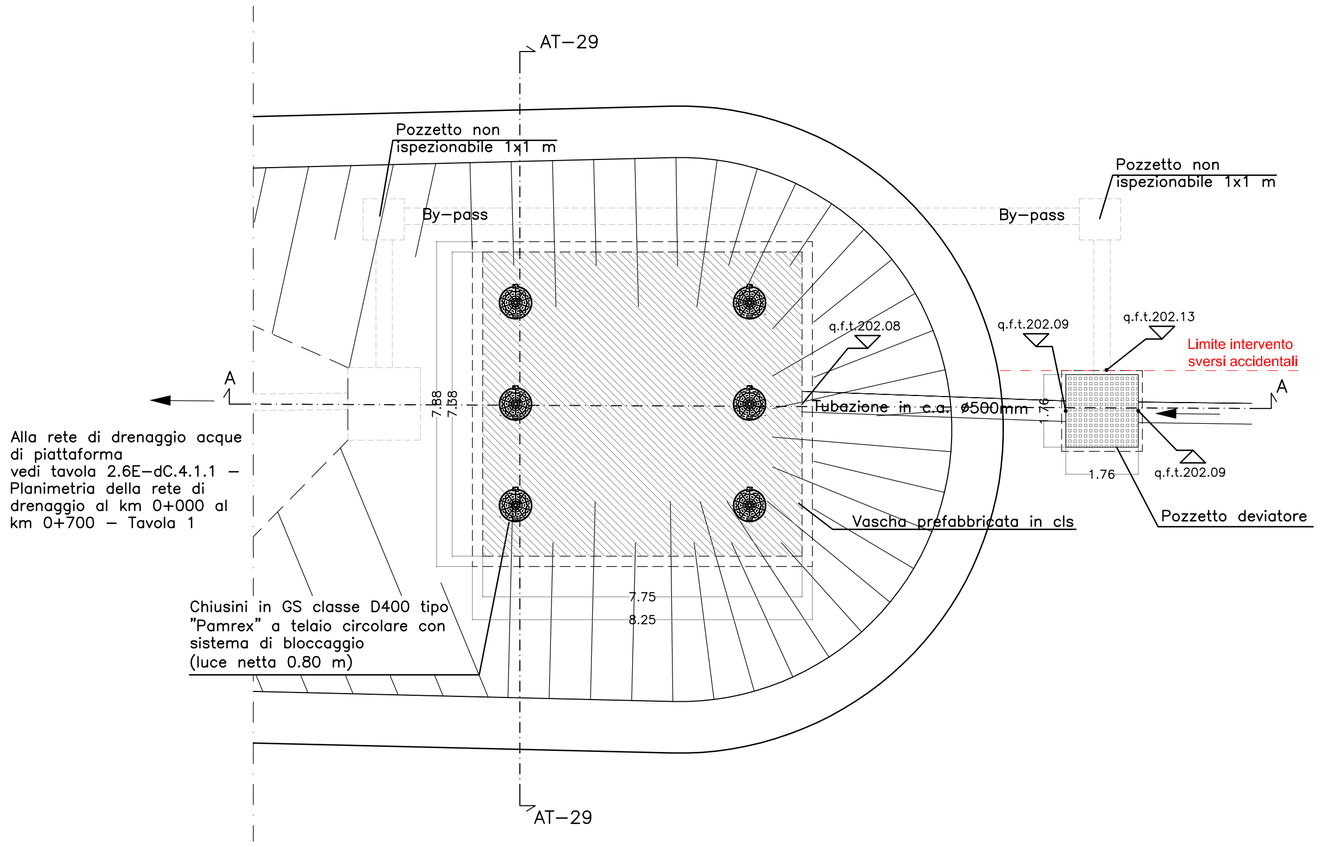

SEZIONE A-A
Scala 1:100

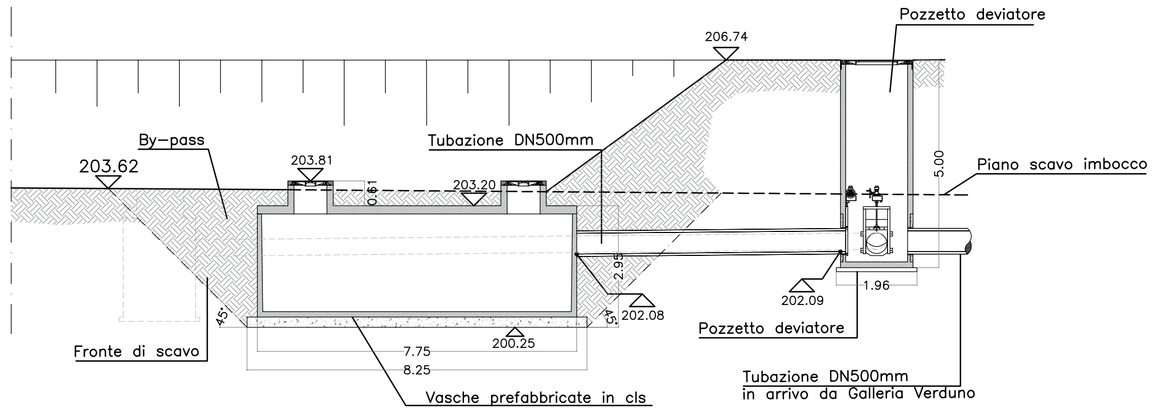

SEZIONE AT-29
Scala 1:100

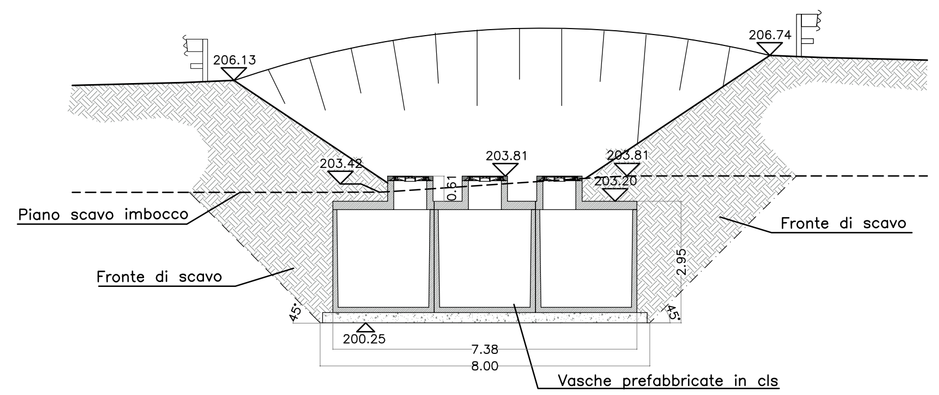

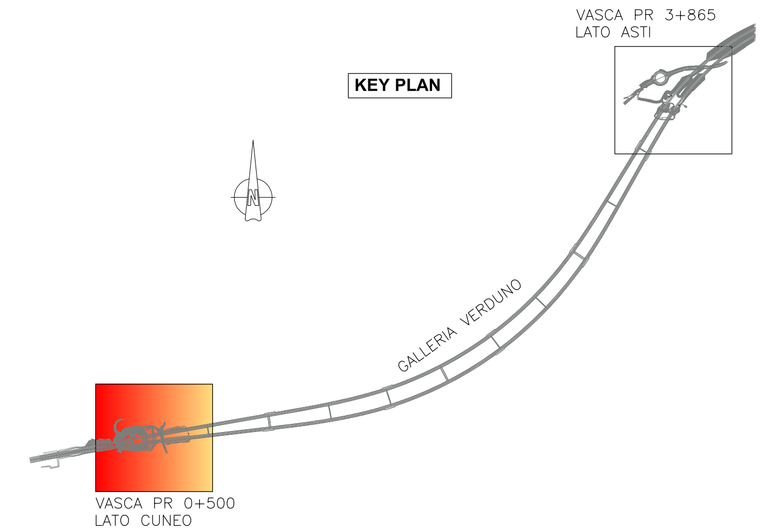

VASCA IN PROGETTO

SISTEMA DI RACCOLTA SVERSI ACCIDENTALI IN GALLERIA

RETE DI DRENAGGIO ACQUE SUPERFICIALI

SEZIONE DI POSA
Scala 1:50

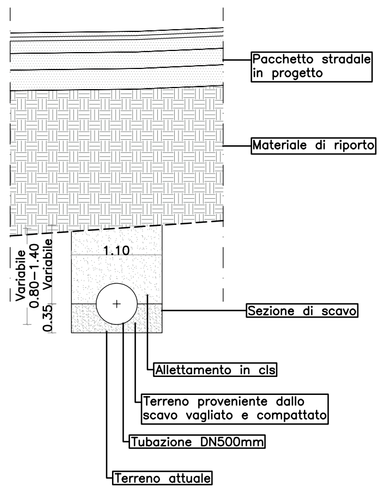

SISTEMA DI RACCOLTA SVERSI ACCIDENTALI

PLANIMETRIA
Scala 1:500

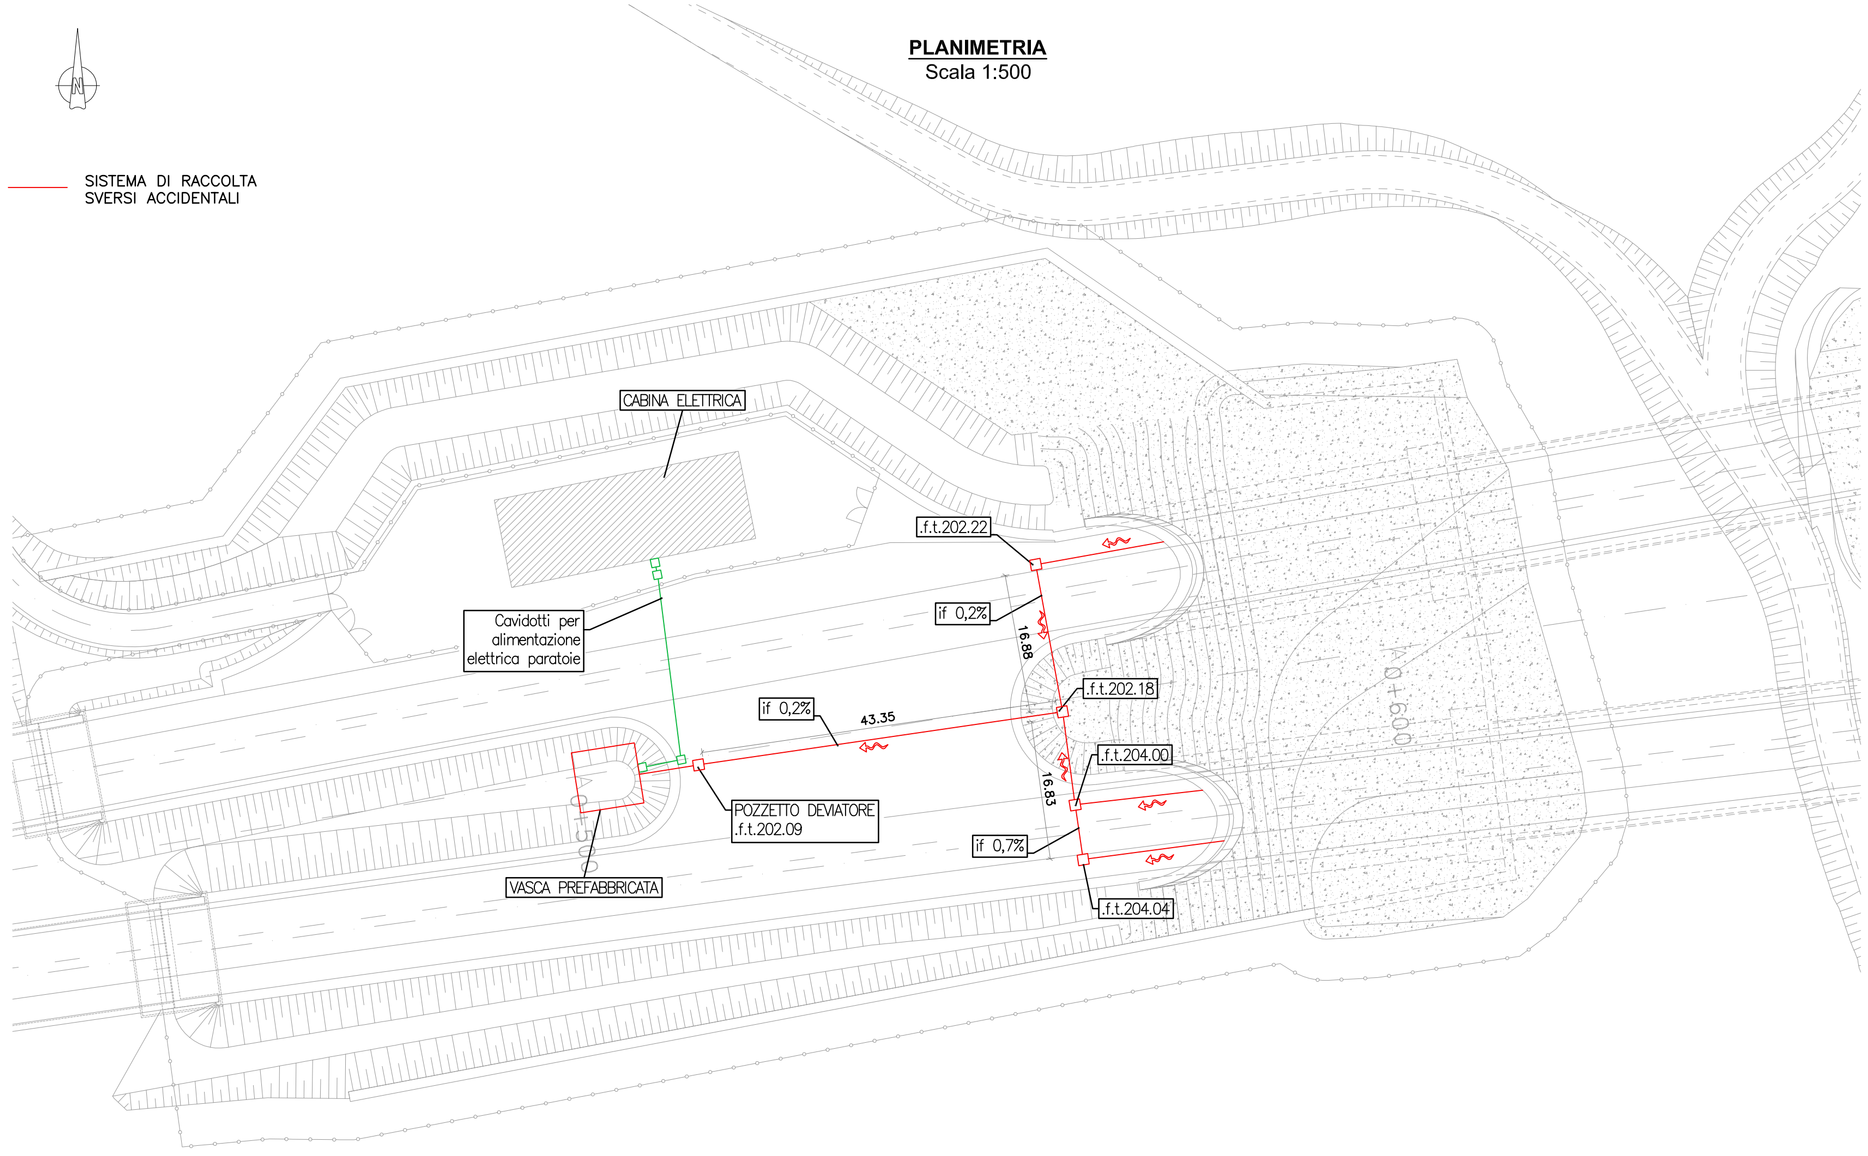

Autostrada Asti-Cuneo

PROVINCIA DI ASTI — REGIONE PIEMONTE — PROVINCIA DI CUNEO

COLLEGAMENTO AUTOSTRADALE ASTI - CUNEO

TRONCO II A21 (ASTI EST) - A6 (MARENE)

LOTTO 6 RODDI - DIGA ENEL

PROGETTO ESECUTIVO
PROGETTO DELL'INFRASTRUTTURA

OPERE PER LA REGIMAZIONE ACQUE SUPERFICIALI
RETE RACCOLTA SVERSI ACCIDENTALI GALLERIA VERDUNO
VASCA DI RACCOLTA SVERSI ACCIDENTALI
LATO (0+500)

Aggiornato:	Data :	Descrizione:	Redatto:	Controllato:	Approvato:	Codifica: Lotto	Prog.	Tipo	Elaborato
00	Apr. 2013	EMISSIONE	Ing. Strafella	Ing. Re	Ing. Ghislandi	2.6	E	d	C.4.2.06
01	Marzo 2015	Rev. a seguito richieste MIT-SVCA	Ing. Strafella	Ing. Re	Ing. Ghislandi				
Aggiornato:	Data :	Descrizione:	Redatto:	Controllato:	Approvato:				
Aggiornato:	Data :	Descrizione:	Redatto:	Controllato:	Approvato:				

Data: Marzo 2015

Scala: VARIE

SINA

PROGETTISTA e RESP. INTEGRAZIONE PRESTAZIONI SPECIALISTICHE:
Dott. Ing. Enrico Ghislandi
Albo di Milano
N° A 16993

CONCESSIONARIA:

AUTOSTRADA ASTI-CUNEO