IMPIANTO DI TRATTAMENTO
Scala 1:50

PIANTA

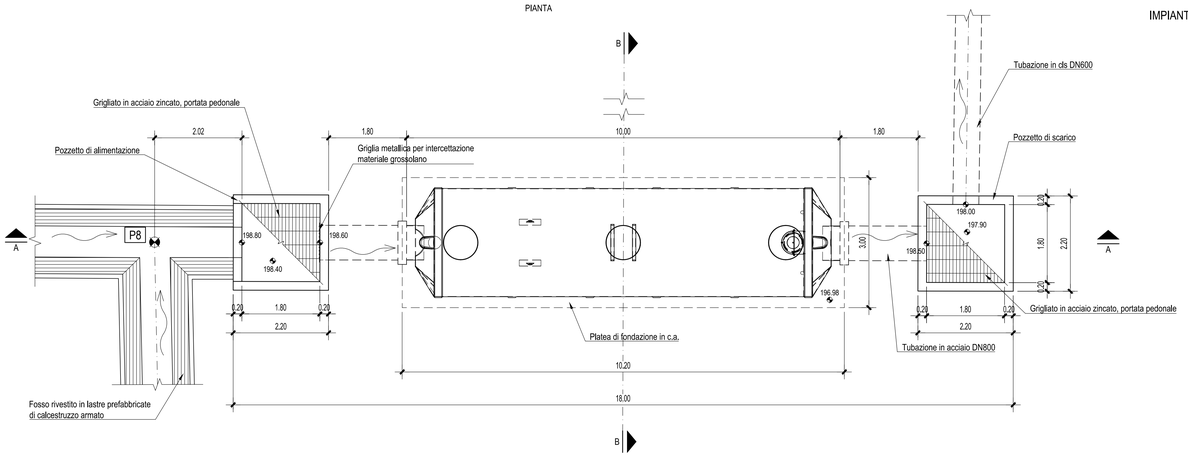

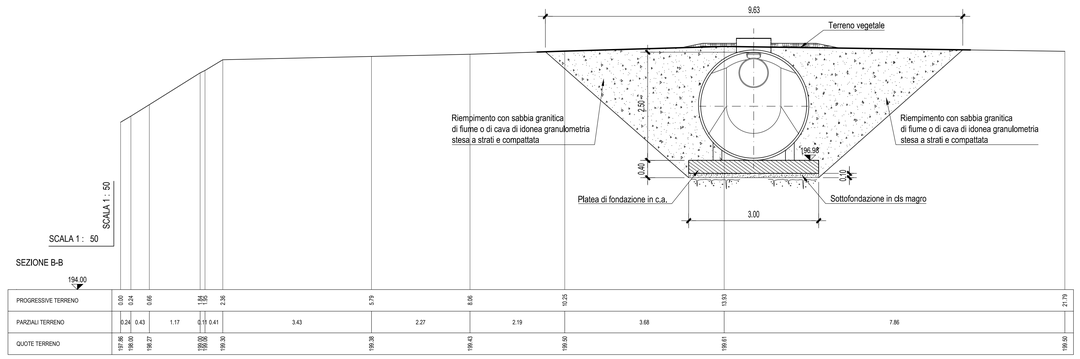

SEZIONE B-B

194.00

| | | |