




Profilo V4.3

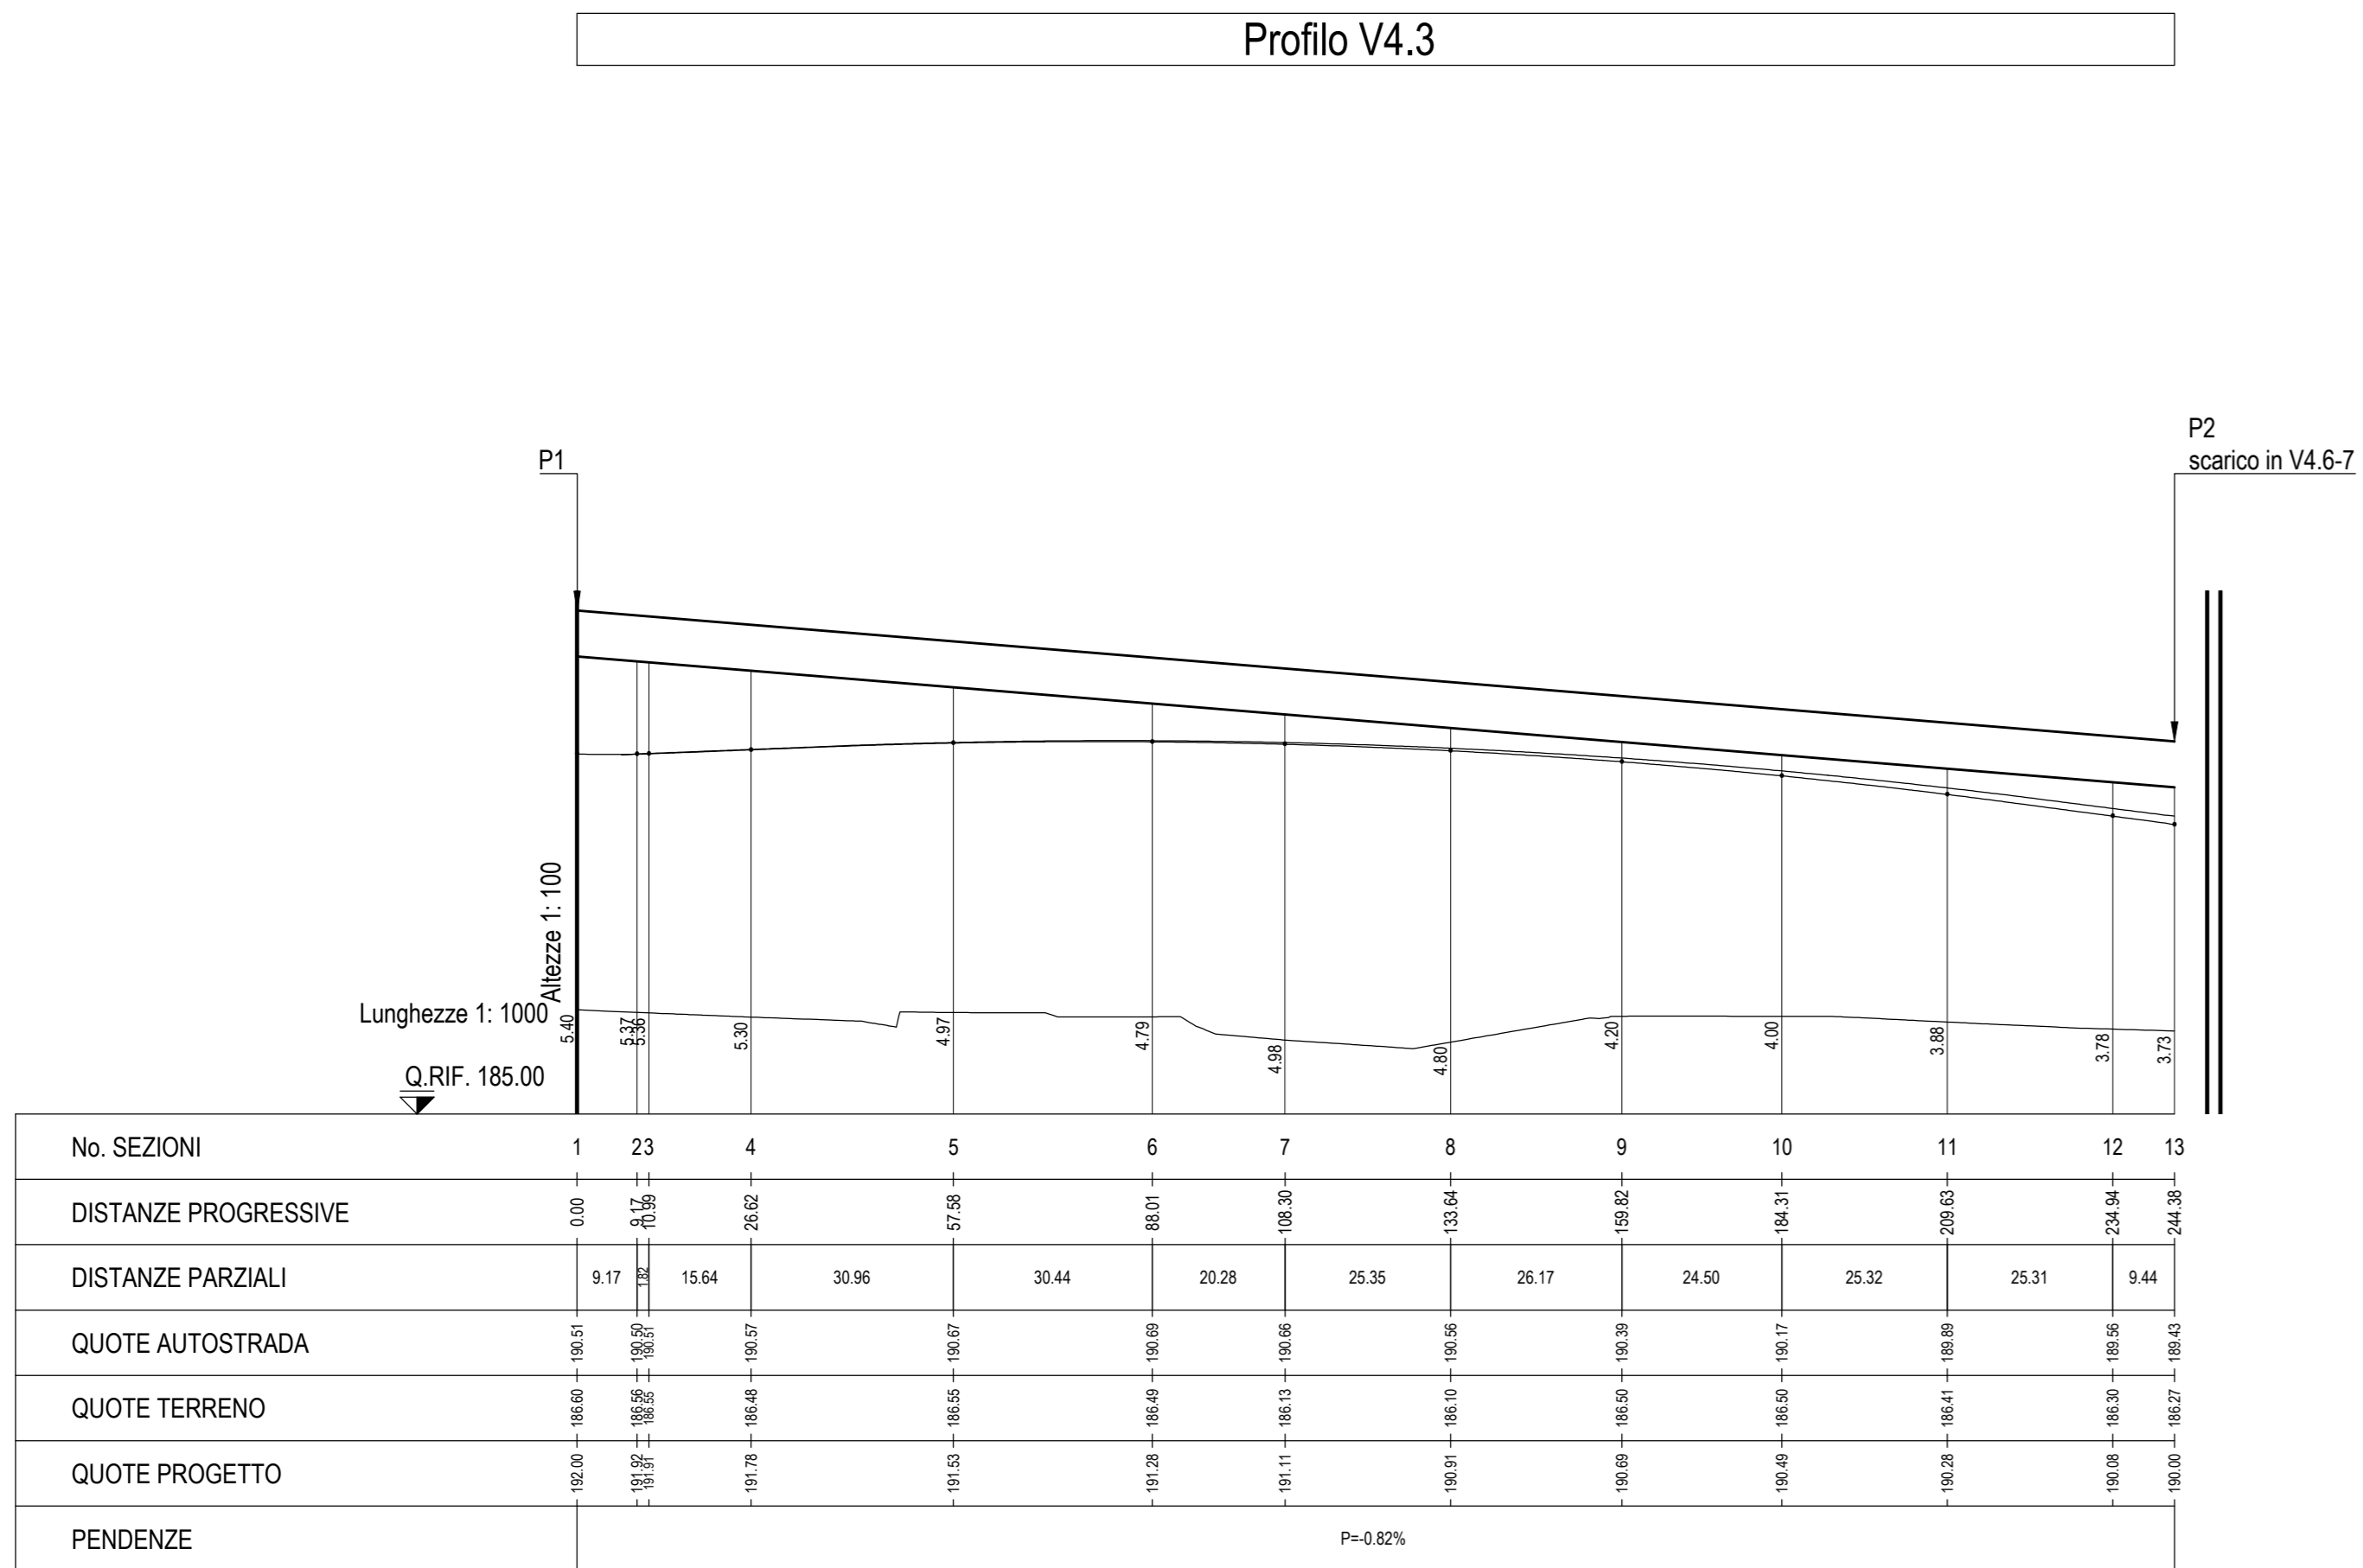


Profilo V4.6-7

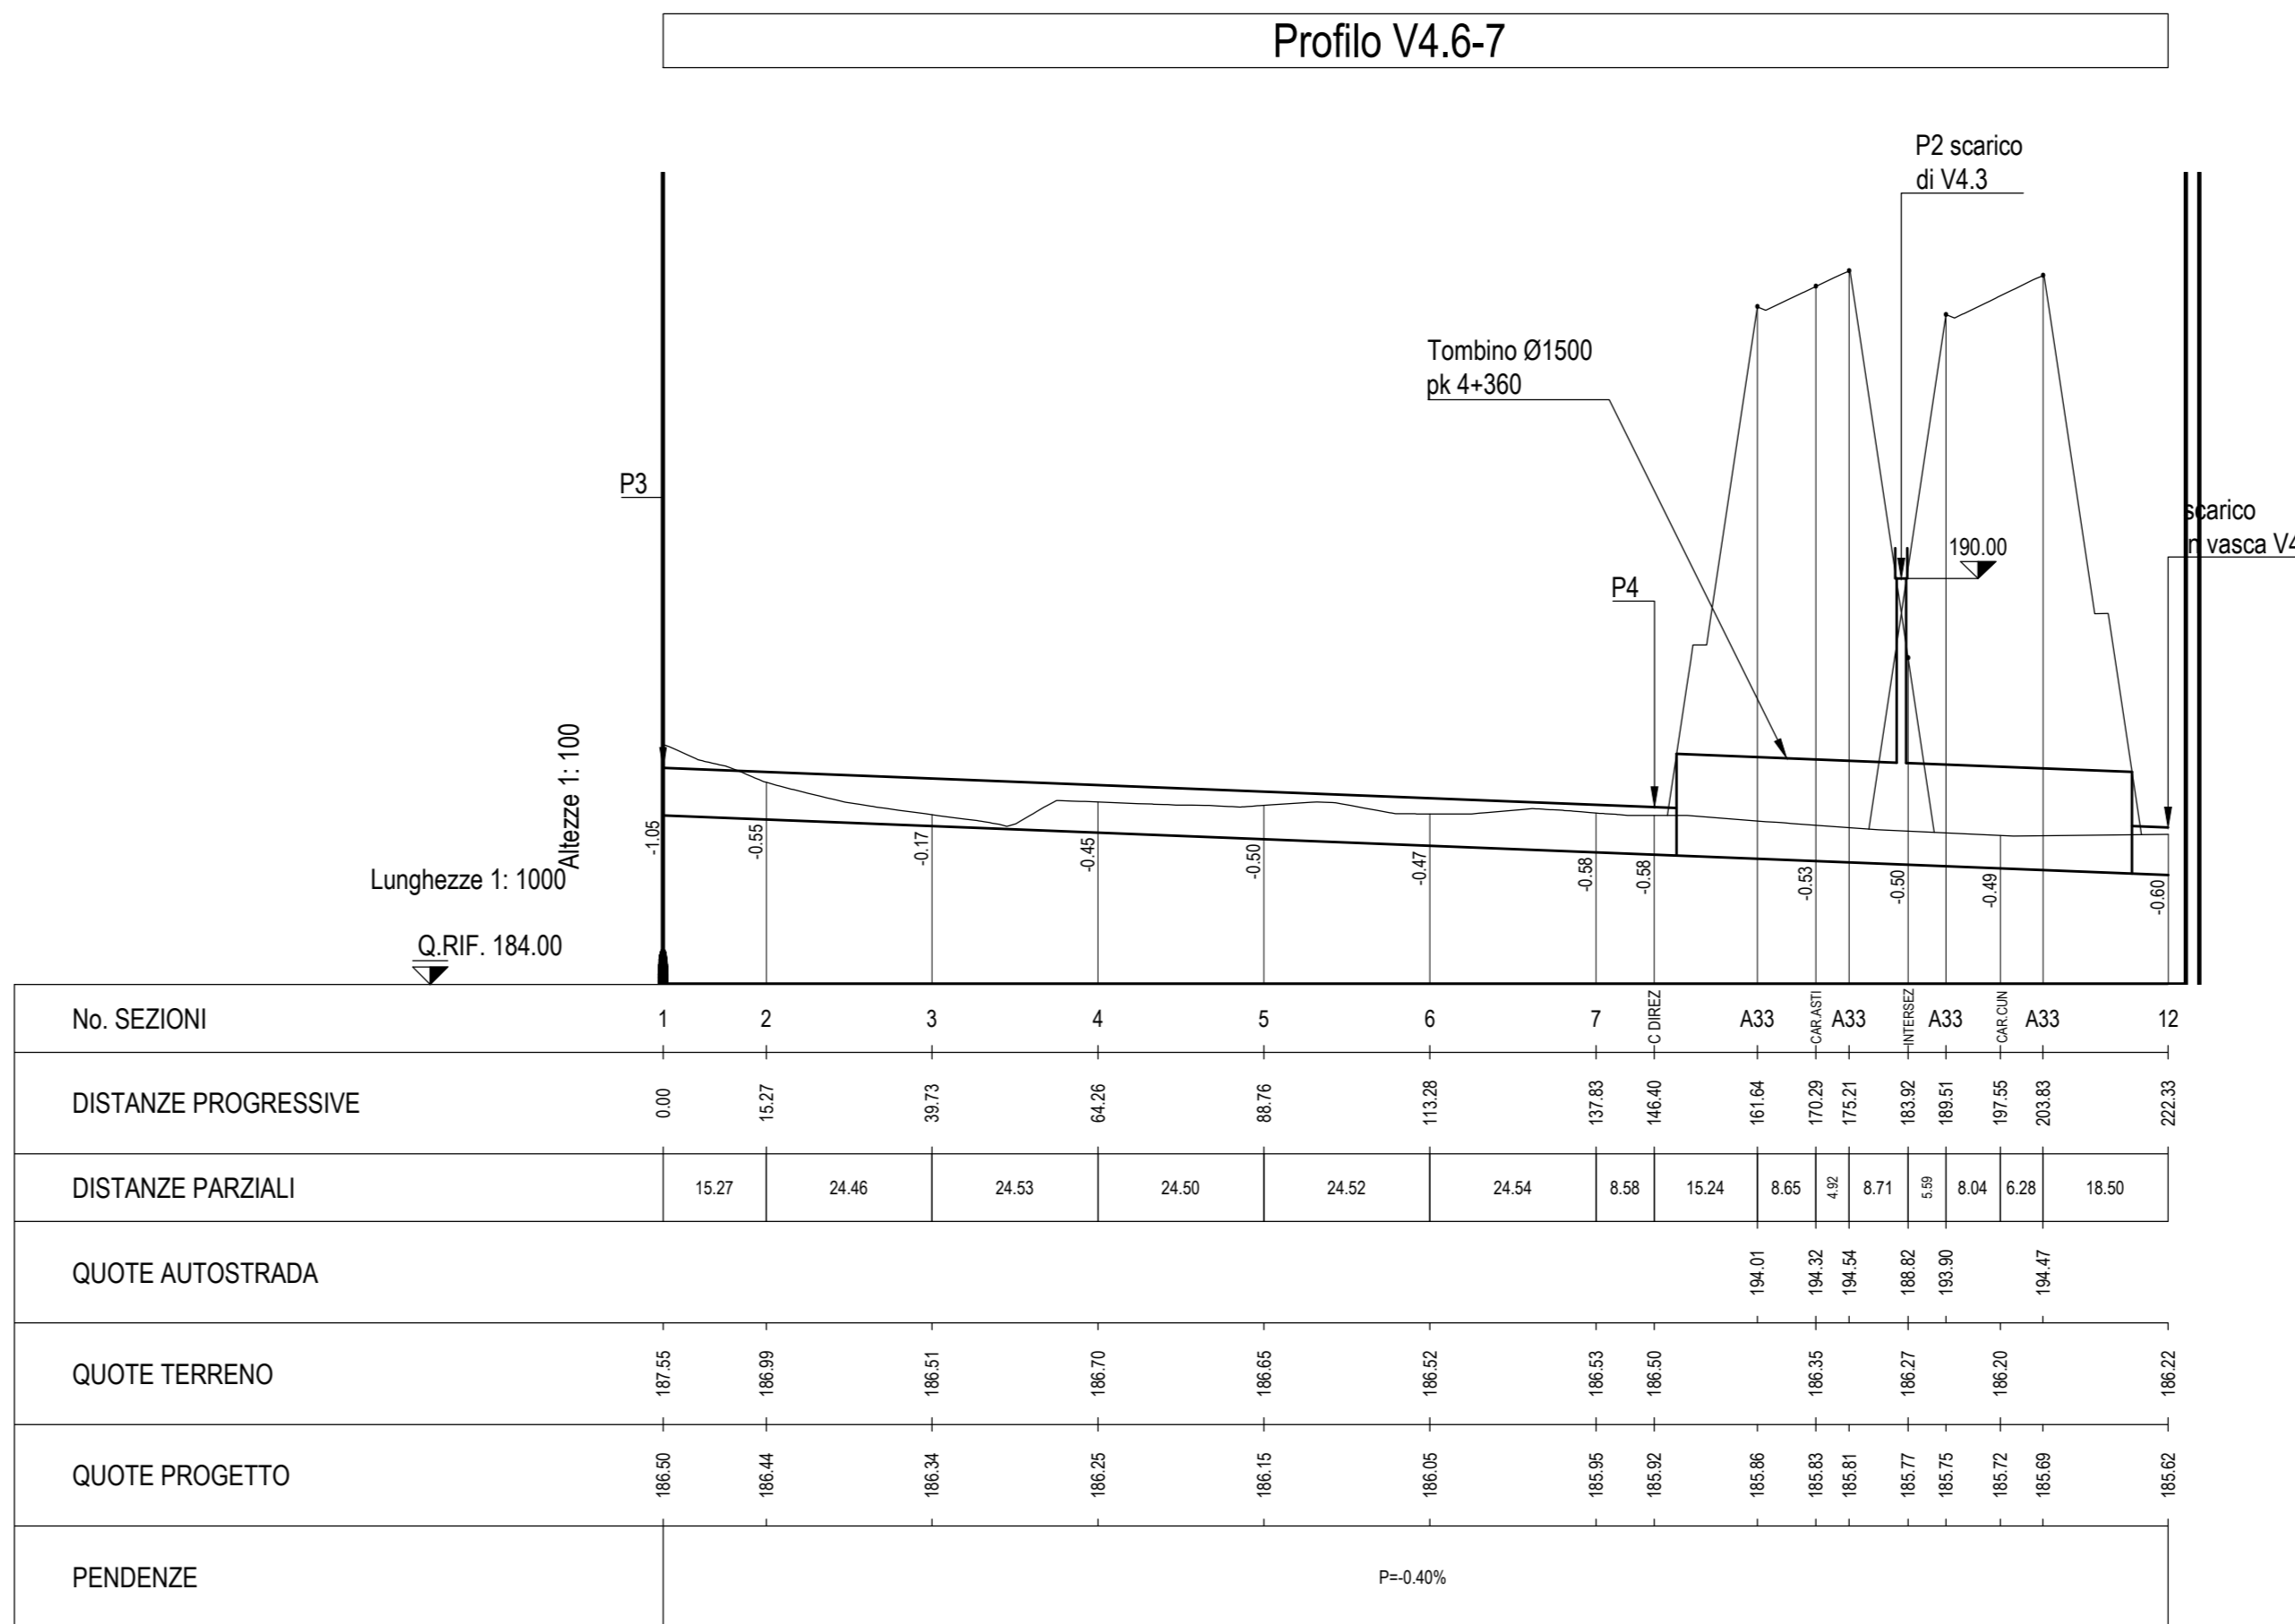


Sezione trasversale tipo in presenza di fosso tra le due carreggiate

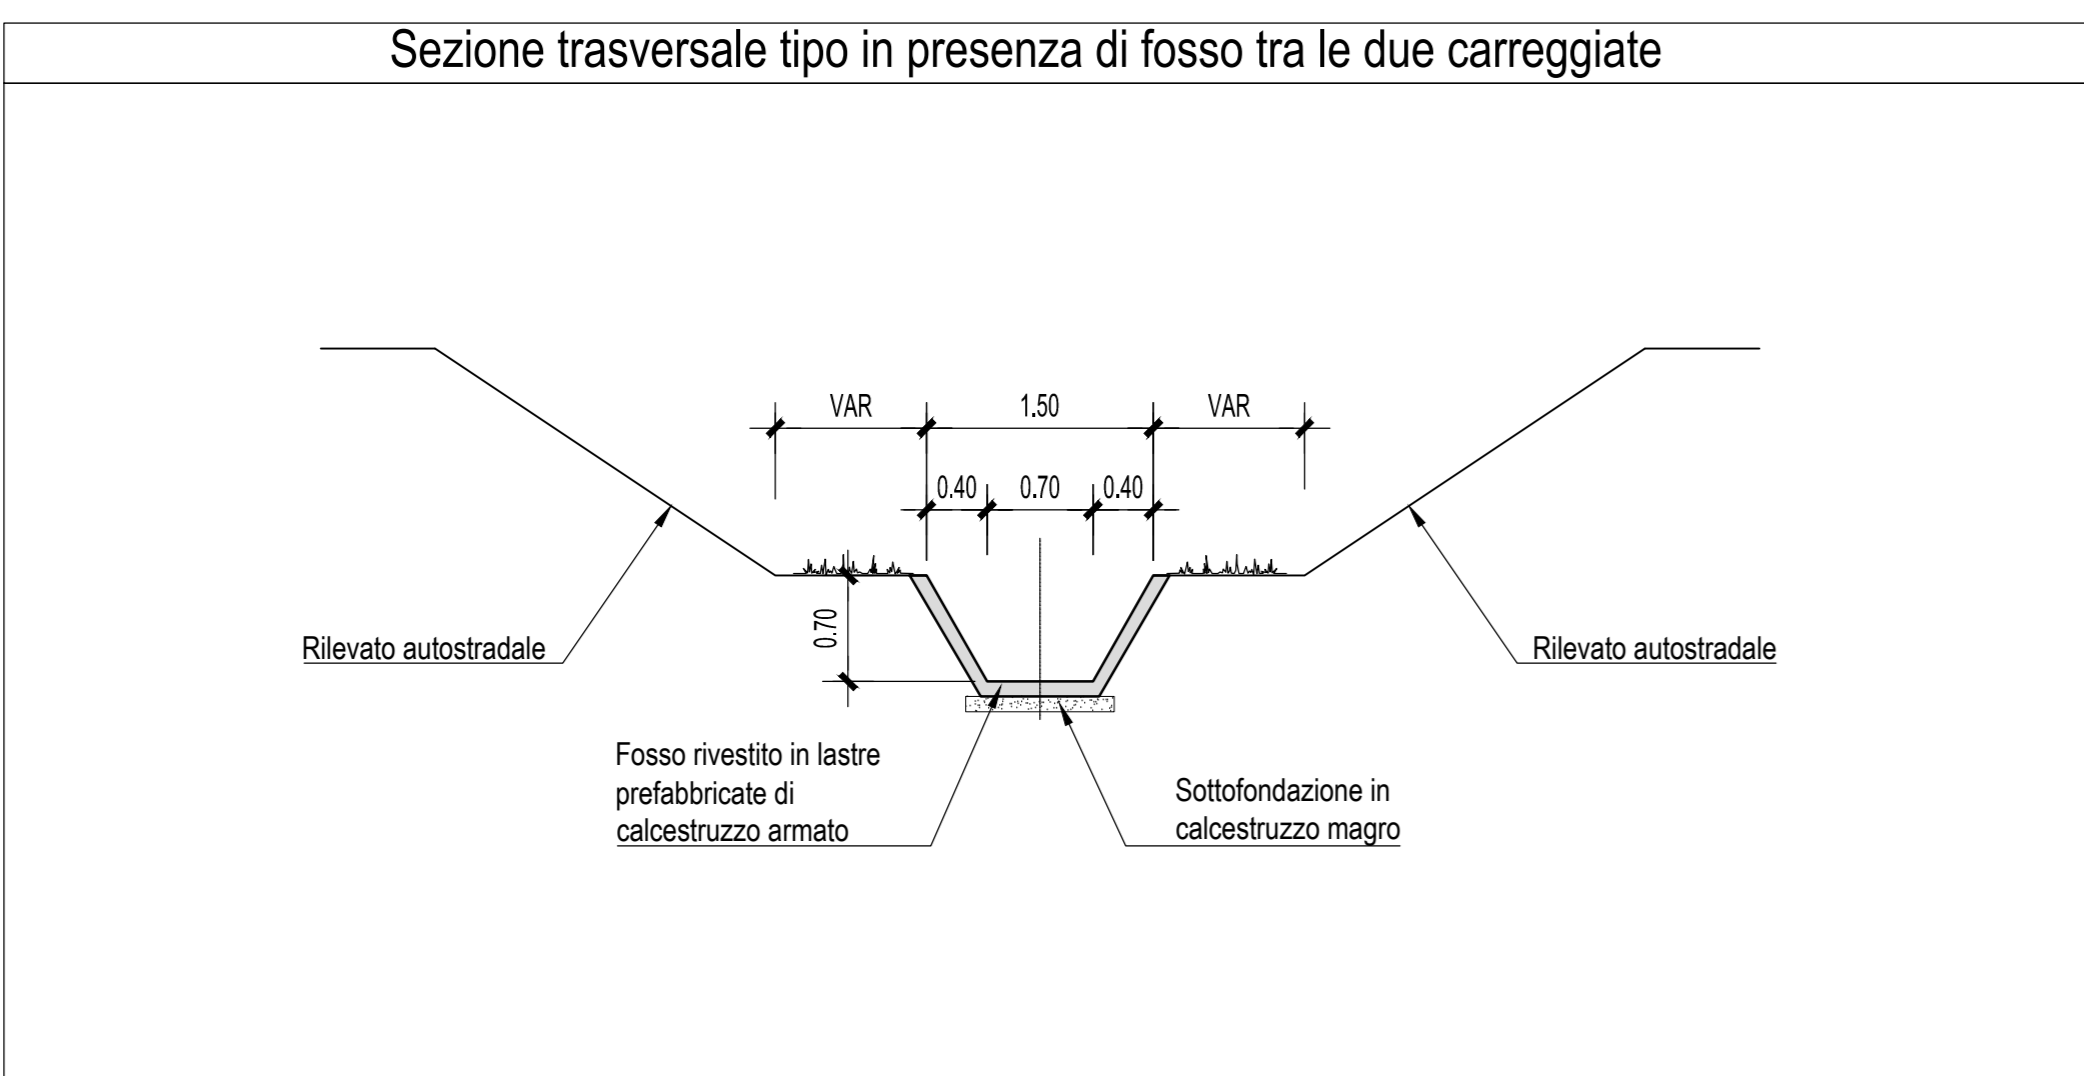


Sezione trasversale tipo in presenza di fosso al piede rilevato

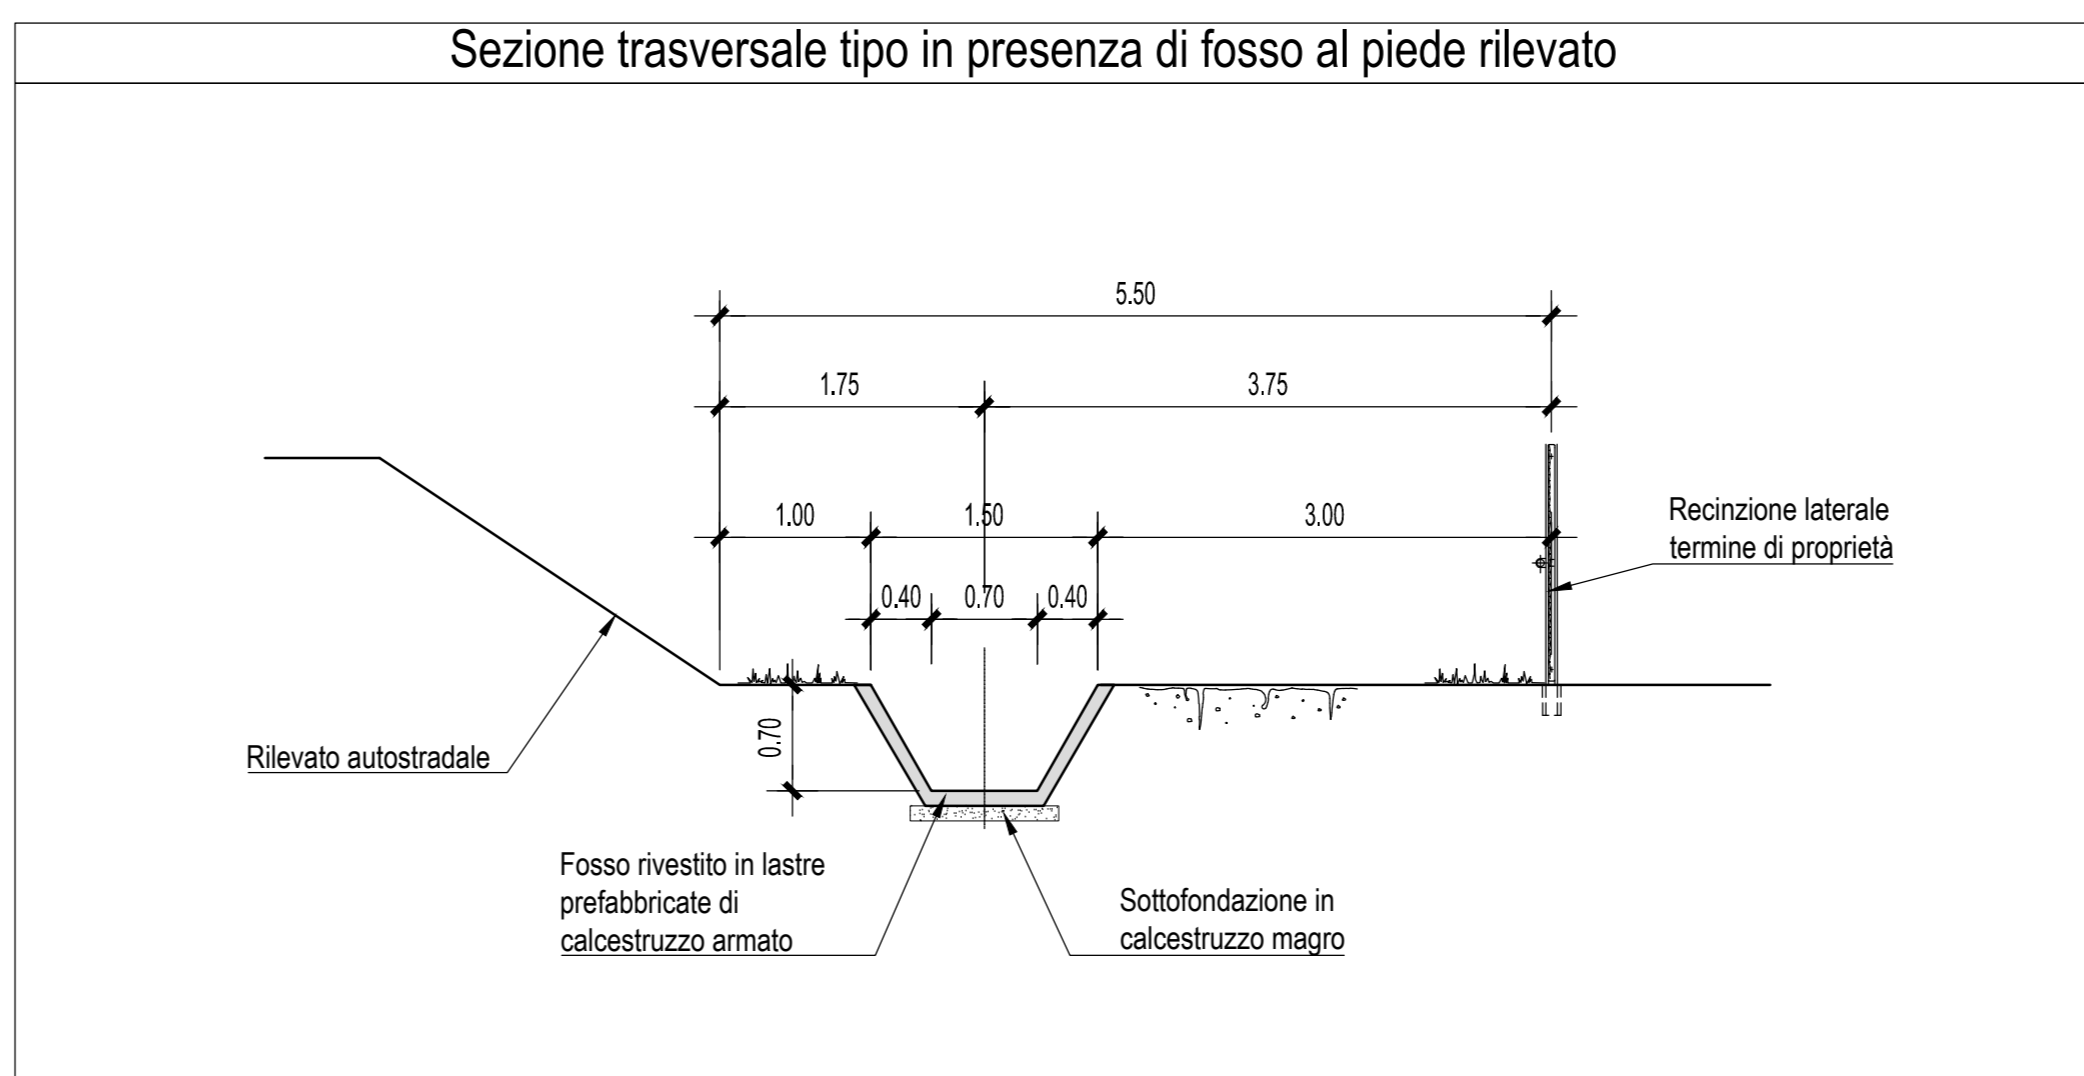

Profilo scarico V4

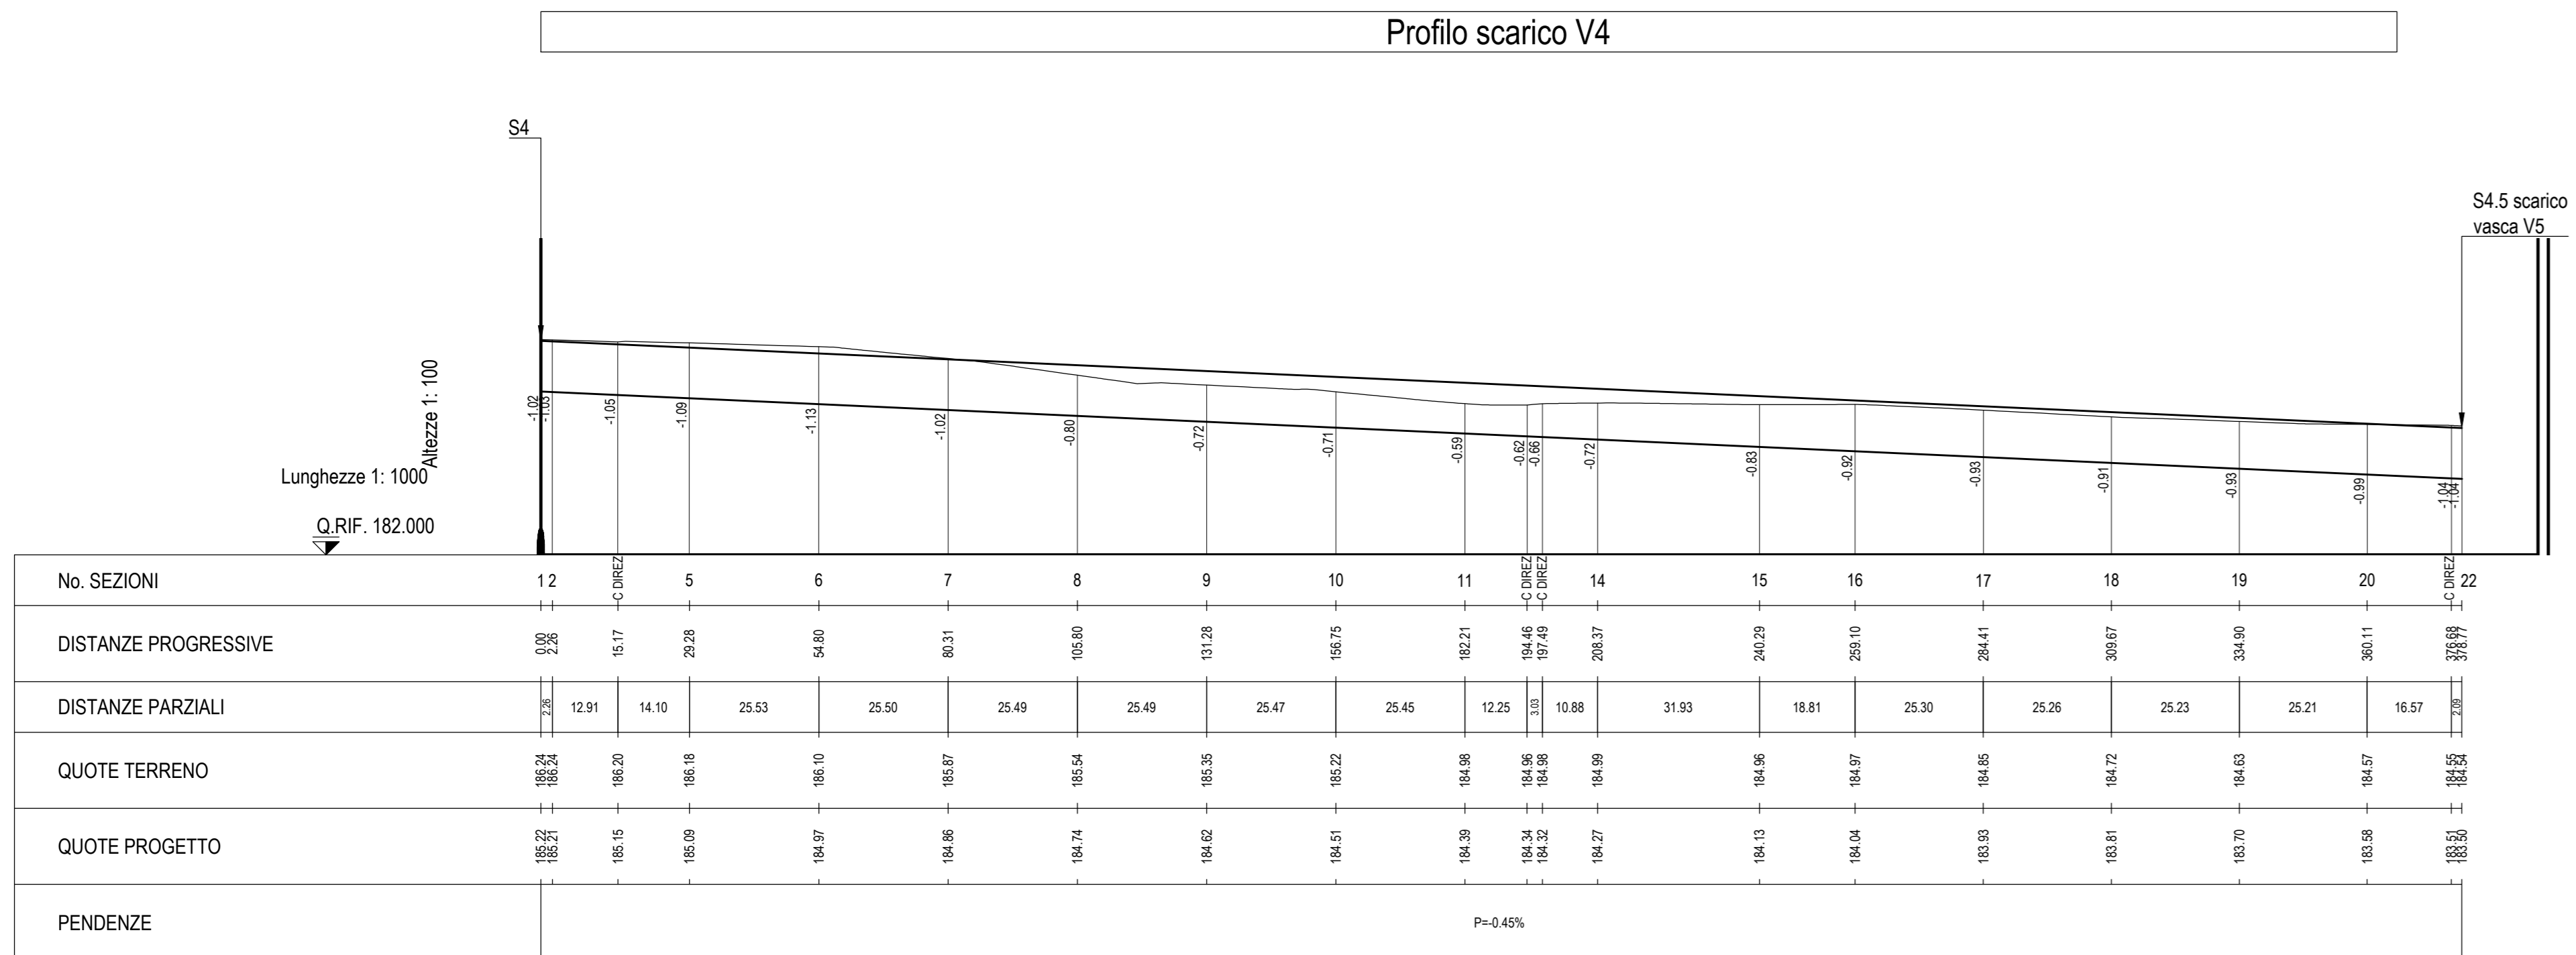

Sezione trasversale tipo in presenza di fosso non rivestito al piede rilevato e canale di scarico (H=1.00 m)

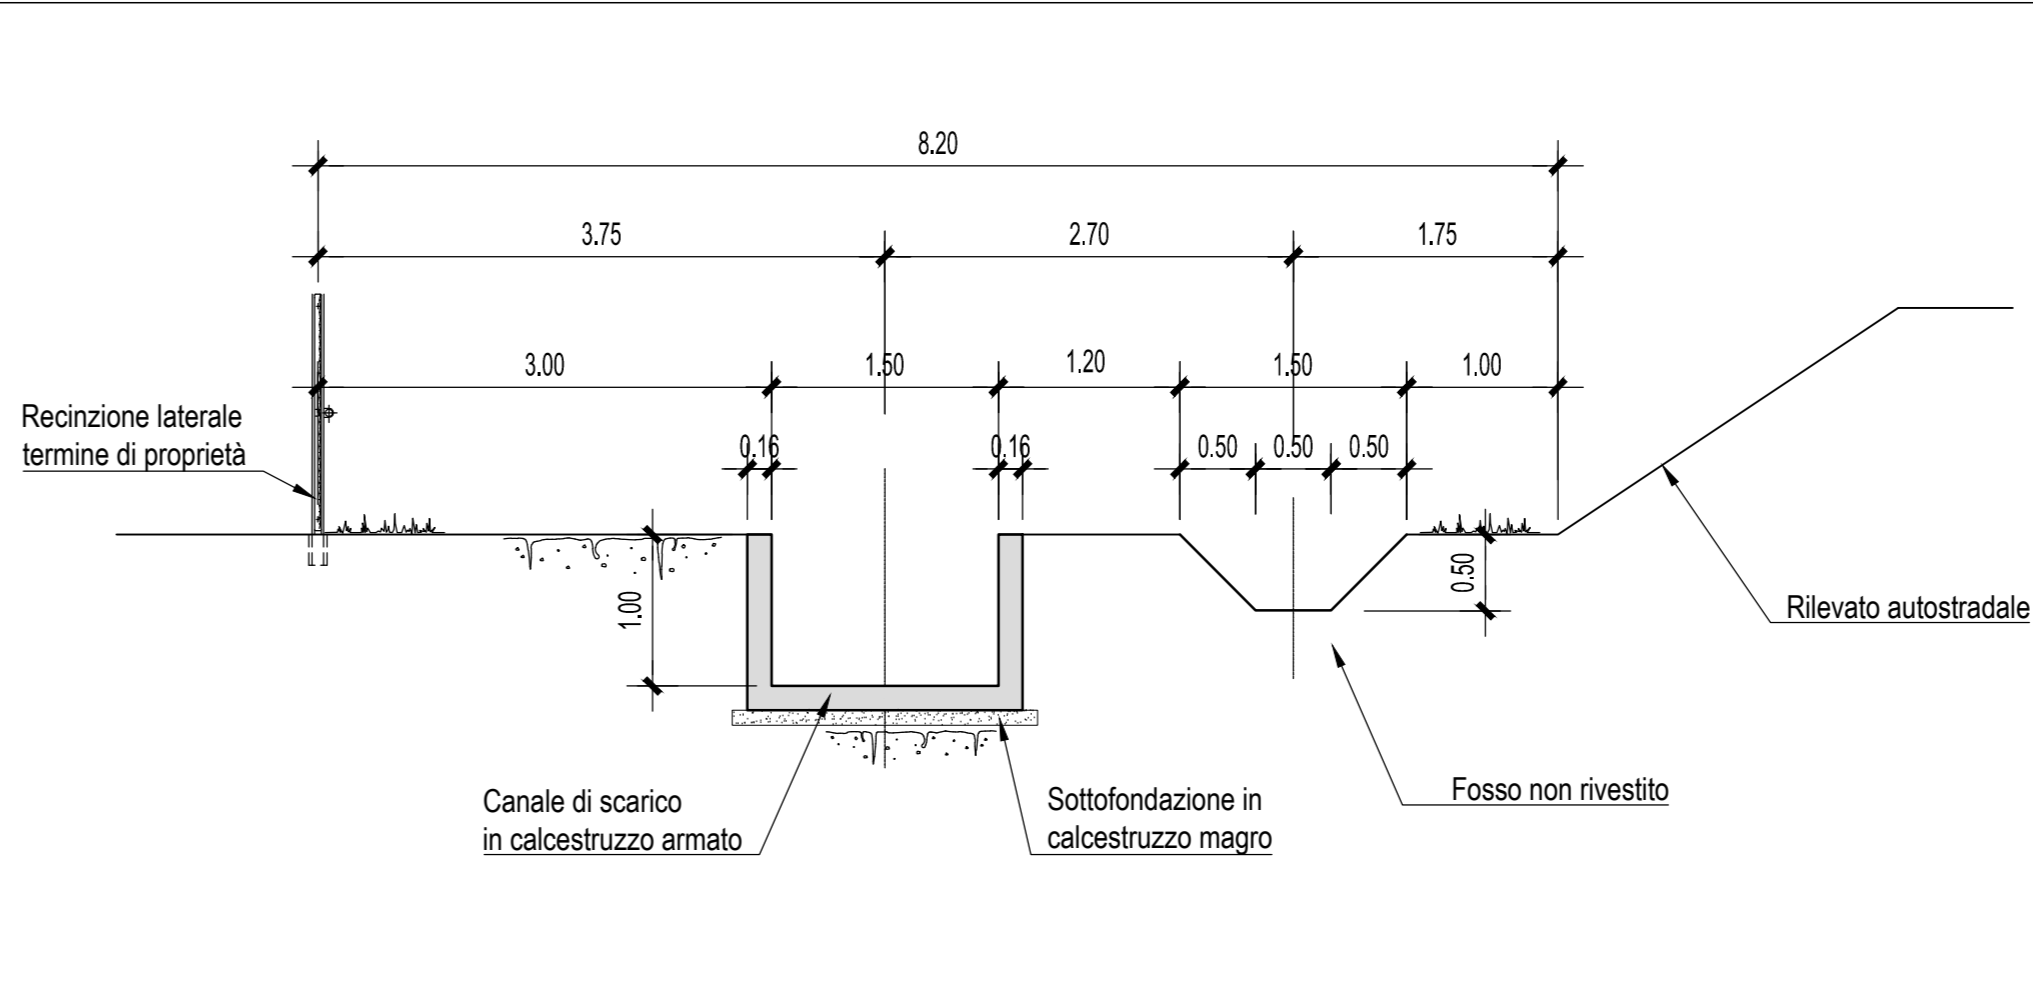

**Autostrada Asti-Cuneo**

**COLLEGAMENTO AUTOSTRADALE  
ASTI - CUNEO**

**TRONCO II A21 (ASTI EST) - A6 (MARENE)  
LOTTO 6 RODDI - DIGA ENEL**

**PROGETTO ESECUTIVO  
PROGETTO DELL'INFRASTRUTTURA**

**OPERE PER LA REGIMAZIONE ACQUE SUPERFICIALI  
IMPIANTO DI TRATTAMENTO PROGR. 4+350  
PROFILI CANALIZZAZIONI DI ALIMENTAZIONE E SCARICO  
(DA PROGR. 3+990 A PROGR. 4+700)**

Approvato:	Data:	Decisione:	Revisione:	Controllo:	
EMISSIONE	26	1	1	1	1	1	1	1	1	1	1	1	1	1	1	1	1	1	1	1	1	1	1	1
Marzo 2015																								
VARIE																								

PROGETTISTA + RESP. INTEGRAZIONE PRESTAZIONI SPECIALISTICHE:  
Dot. Ing. Enrico Ghislandi  
Albo di Milano  
N° A 19993

CONCESSIONARIA:  
SINA