

## Ambiti Territoriali Distinti

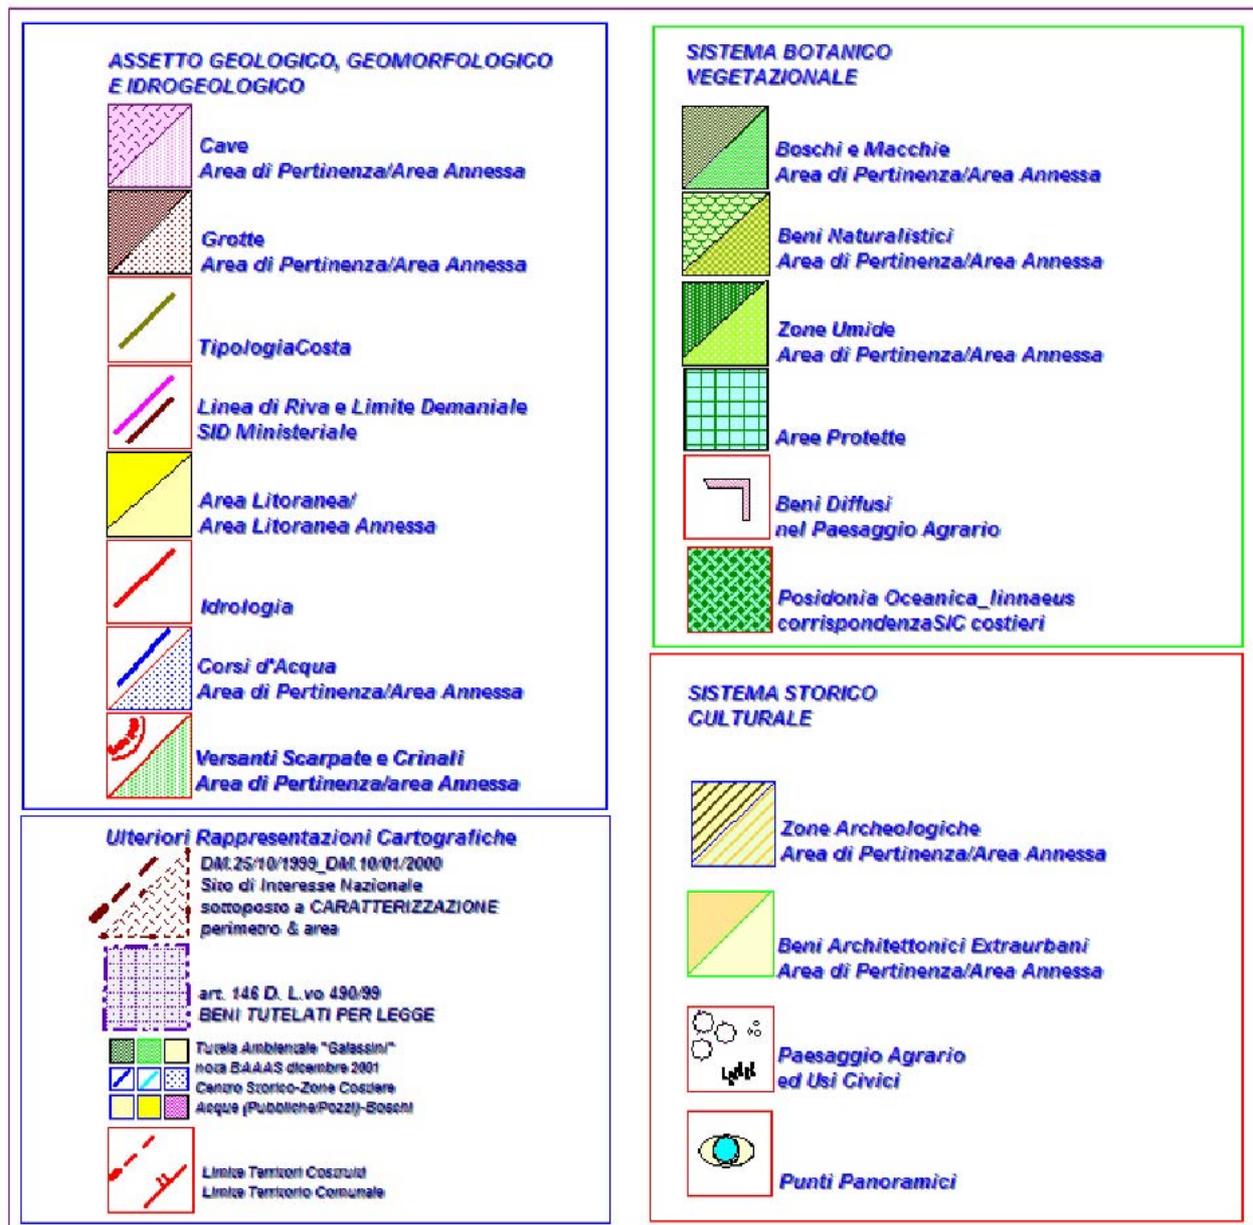


FIGURA 3.2b

REVISIONE PROGETTO E SIA  
 RELAZIONE TECNICO - AMBIENTALE  
 RIPOTENZIAMENTO DELLA CTE DI BRINDISI  
 ESTRATTO DEL PUTT / PABA  
 AMBITI TERRITORIALI DISTINTI  
 SU BASE TEMATICA PRG

### RIFERIMENTO

COMUNE DI BRINDISI, RICOGNIZIONE DELLE PERIMETRAZIONI ATD, ATE E "TERRITORIO COSTRUITO" SULLA BASE DELLE INDICAZIONI RESE DALLA GIUNTA REGIONALE SULL'APPLICAZIONE DELL'ART. NO.146 DEL D.LGS 490/99, TAV. NO. 29, SCALA 1:40,000

PREPARATO PER

EDIPOWER S.p.A.  
 MILANO