


SIFONE ALLA PROG. 5+600
Scala 1:50

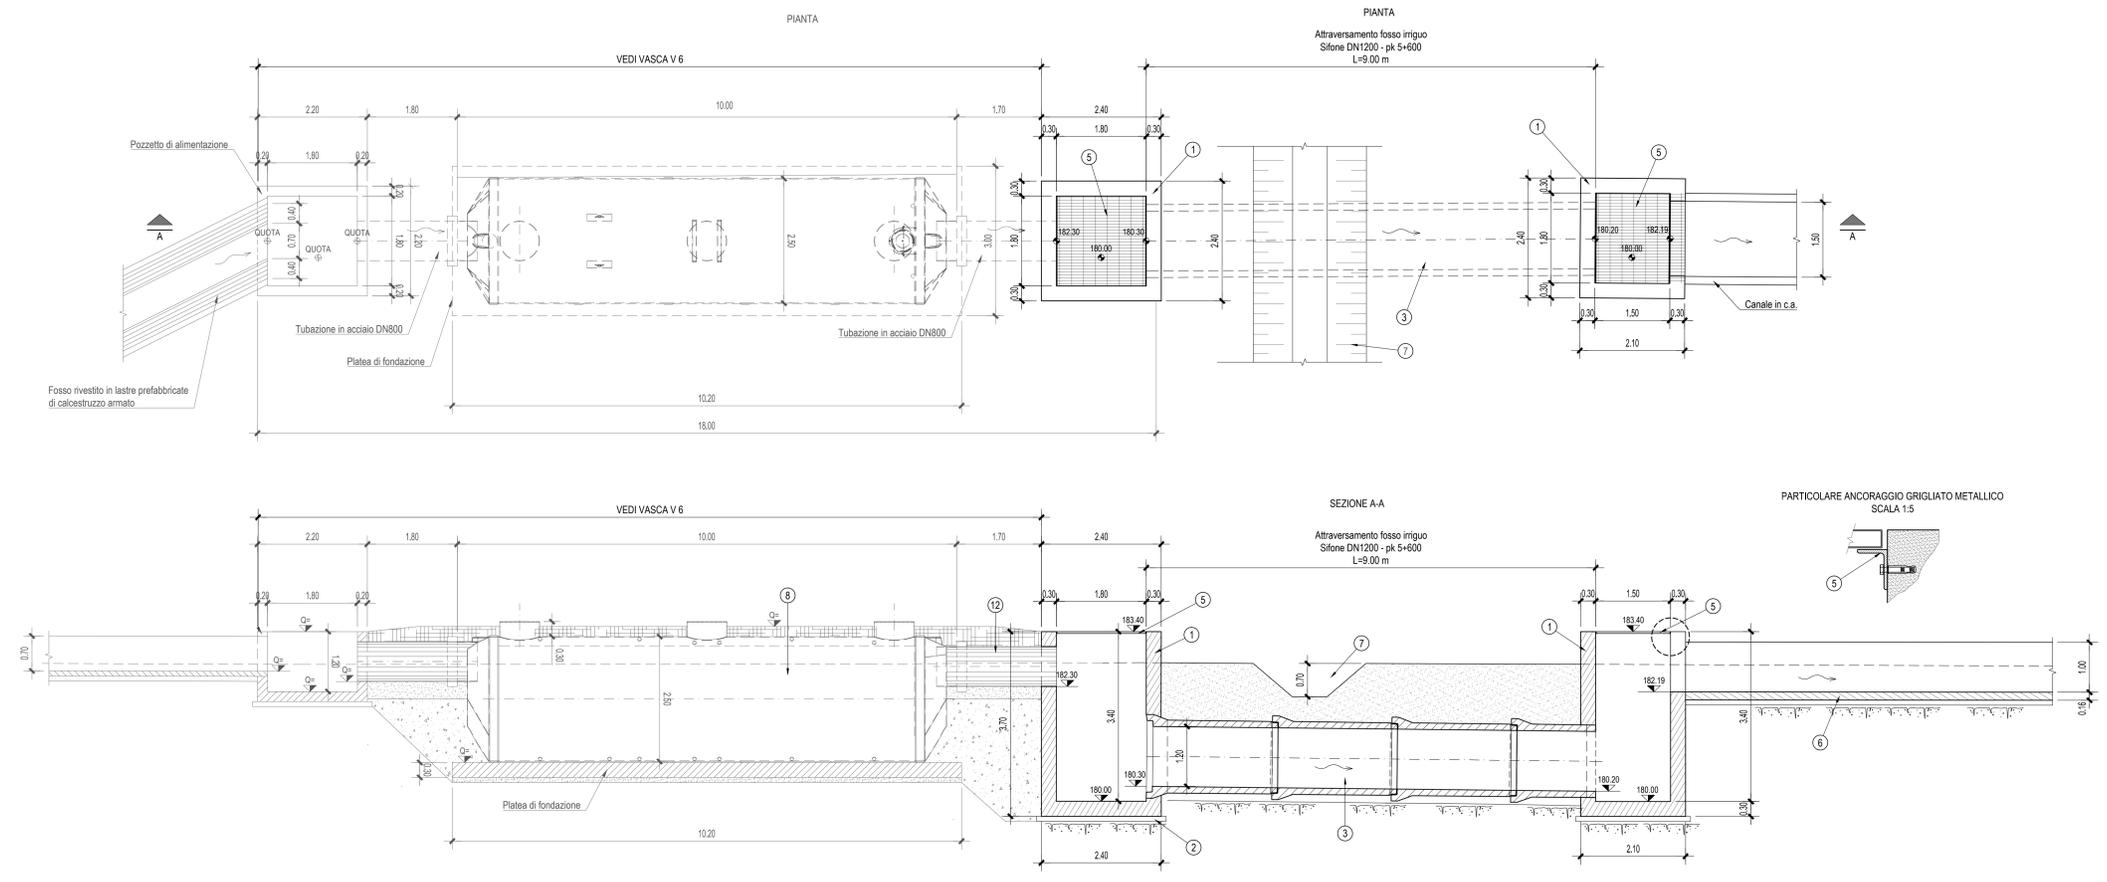


NOTE GENERALI

Nel presente disegno, le tubazioni vengono rappresentate con lunghezze standard dei singoli elementi del collettore di attraversamento; tali lunghezze potrebbero essere diverse da quelle adottate in corso d'opera, in accordo con la D.L.


LEGENDA

- 1 Pozzetto di ingresso/uscita in c.a.
- 2 Sottofondazione in calcestruzzo magro
- 3 Tubazione autoportante DN1200 mm, in c.a. turbocentrifugato, avente carico minimo di schiacciamento per unità di lunghezza pari a 180 kN/m e una resistenza minima di 1.50 kN/m² per ogni cm di diametro interno e per ogni metro di lunghezza. Giunto a bicchiere con guarnizione in gomma lamellare conforme alle norme UNI EN 681/1
- 4 Letto di posa in sabbia granita
- 5 Grigliato metallico di copertura zincato a caldo, rimovibile, portata pedonale, barre portanti 35x2 mm, interasse 15 mm; telaio di appoggio con angolari 60x80x7 mm, attrezzato con dispositivi di fissaggio, ancorato alle pareti del pozzetto con tasselli M10 ad interasse 30 cm
- 6 Canale in c.a.
- 7 Fosso irriguo non rivestito
- 8 Impianto di trattamento acque di prima pioggia
- 9 Sagoma teorica per la contabilizzazione degli scavi, riempimenti e ripristini
- 10 Riempimento dello scavo con materiale di risulta proveniente dagli scavi e adeguatamente compattato
- 11 Strato di terreno vegetale
- 12 Tubazione in acciaio DN 800


SEZIONE TIPOLOGICA DI SCAVO E RIPRISTINO

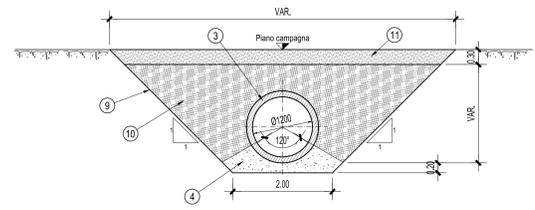

POZZETTO DI INGRESSO
Scala 1:50

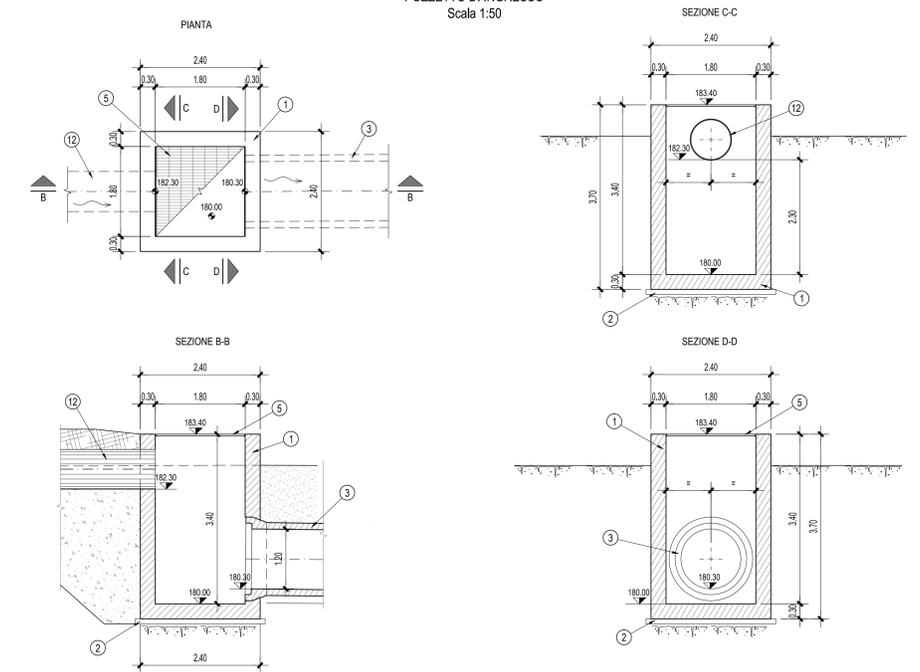

POZZETTO DI USCITA
Scala 1:50

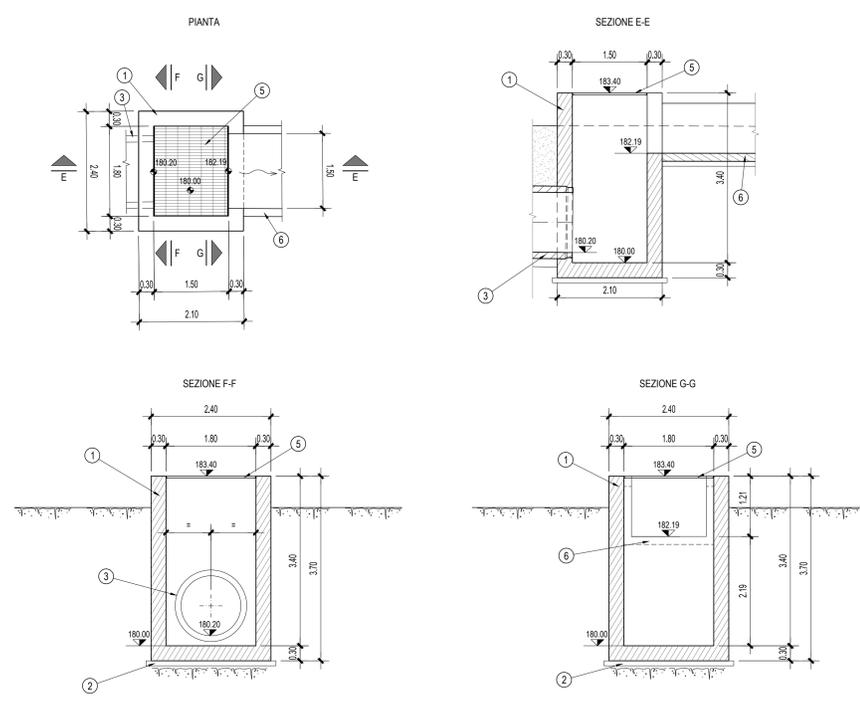

Autostrada Asti-Cuneo

REGIONE PIEMONTE

PROVINCIA DI ASTI PROVINCIA DI CUNEO

**COLLEGAMENTO AUTOSTRADALE
ASTI - CUNEO**

TRONCO II A21 (ASTI EST) - A6 (MARENE)
LOTTO 6 RODDI - DIGA ENEL

**PROGETTO ESECUTIVO
PROGETTO DELL'INFRASTRUTTURA**

OPERE PER LA REGIMAZIONE ACQUE SUPERFICIALI
IMPIANTO DI TRATTAMENTO PROGR. 5+590
SIFONE DN 1200 PROGR. 5+600
PIANTA E SEZIONI

Approvato:	Data:	Descrizione:	Revisione:	Controllo:	
00	Apr. 2013	EMISSIONE			Ing. Ghislandi					Ing. Ghislandi										

PROGETTISTA e RESP. INTEGRALMENTE PRESTAZIONI SPECIALISTICHE:
Dat. Ing. Enrico Ghislandi
Albo di Milano
N° A 16993

CONCESSIONARIA:

SINA