

Nel presente disegno, le tubazioni vengono rappresentate con lunghezze standard dei singoli elementi del collettore di attraversamento; tali lunghezze potrebbero essere diverse da quelle adottate in corso d'opera, in accordo con la D.L.


LEGENDA

- ① Pozzetto di ingresso/uscita in c.a.
- ② Sottofondazione in calcestruzzo magro
- ③ Tubazione autoportante DN1200 mm, in c.a. turbocentrifugata, avente carico minimo di schiacciamento per unità di lunghezza pari a 180 kN/m e una resistenza minima di 1,50 kN/m² per ogni cm di diametro interno e per ogni metro di lunghezza. Giunto a bicchiere con guarnizione in gomma lamellare conforme alle norme UNI EN 681/1
- ④ Letto di posa in sabbia granita
- ⑤ Grigliato metallico di copertura zincato a caldo, rimovibile, portata pedonale, barre portanti 35x2 mm, interasse 15 mm; telaio di appoggio con angolari 60x80x7 mm, attrezzato con dispositivi di fissaggio, ancorato alle pareti del pozzetto con tasselli M10 ad interasse 30 cm
- ⑥ Canale in c.a.
- ⑦ Fosso irriguo non rivestito
- ⑧ Impianto di trattamento acque di prima pioggia
- ⑨ Sagoma teorica per la contabilizzazione degli scavi, riempimenti e ripristini
- ⑩ Riempimento dello scavo con materiale di risulta proveniente dagli scavi e adeguatamente compattato
- ⑪ Strato di terreno vegetale
- ⑫ Tubazione in acciaio DN 800


SIFONE pk 5+720
Scala 1:50

PIANTA

Attraversamento fossio irriguo
Sifone DN1200 - pk 5+720
L=14,00 m

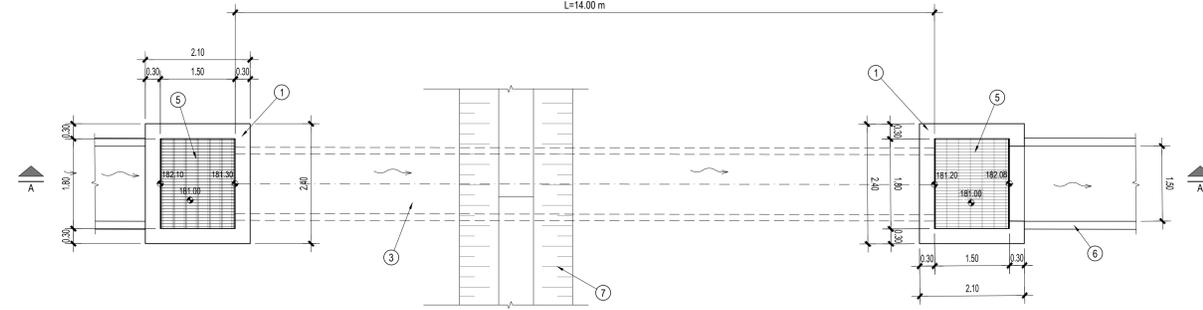


PARTICOLARE ANCORAGGIO GRIGLIATO METALLICO
Scala 1:5

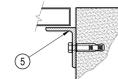


SEZIONE A-A


Attraversamento fossio irriguo
Sifone DN1200 - pk 5+720
L=14,00 m

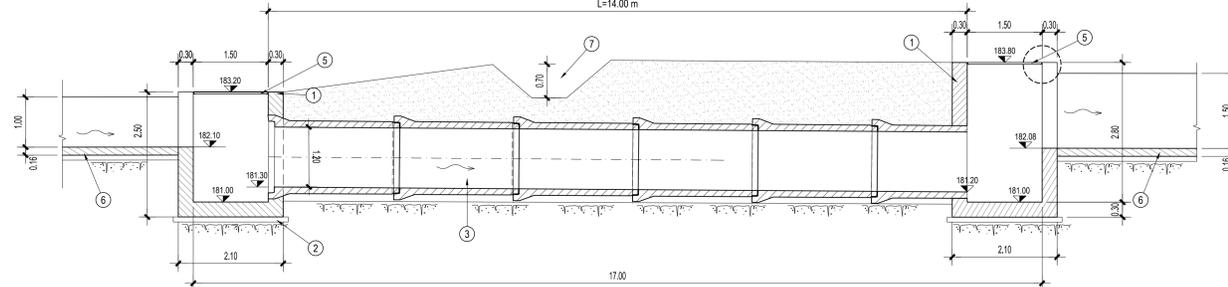


SEZIONE TIPOLOGICA DI SCAVO E RIPRISTINO

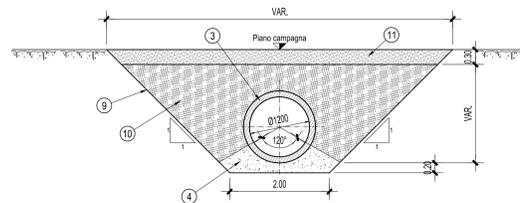


POZZETTO DI INGRESSO
Scala 1:50

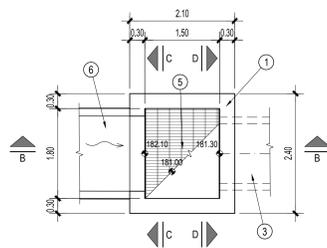


SEZIONE C-C

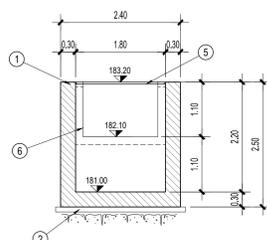


SEZIONE D-D

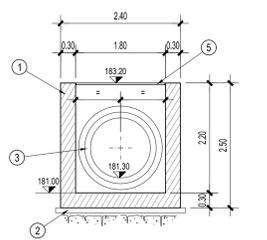


SEZIONE B-B

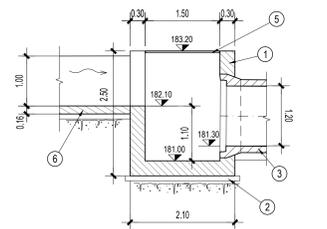


POZZETTO DI USCITA
Scala 1:50

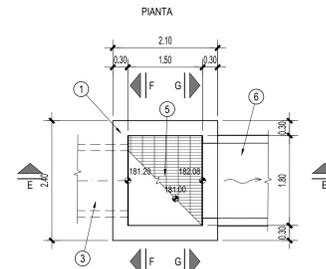


SEZIONE G-G

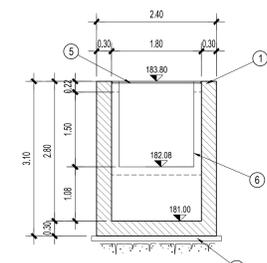

SEZIONE F-F

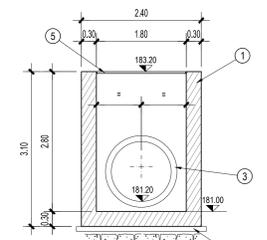

SEZIONE E-E

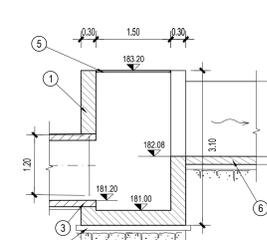





REGIONE PIEMONTE

**COLLEGAMENTO AUTOSTRADALE
ASTI - CUNEO**

TRONCO II A21 (ASTI EST) - A6 (MARENE)
LOTTO 6 RODDI - DIGA ENEL

**PROGETTO ESECUTIVO
PROGETTO DELL'INFRASTRUTTURA**

OPERE PER LA REGIMAZIONE ACQUE SUPERFICIALI
IMPIANTO DI TRATTAMENTO PROGR. 5+590
SIFONE DN 1200 PROGR. 5+720

PIANTA E SEZIONI

Approvato:	Data:	Descrizione:	Revisione:	Controllo:	Approvato:	Controllo:
00	Apr. 2013	EMISSIONE		Ing. Ghislandi	2, 6	[E] [d] [C:4.3.6.08]
Approvato:	Data:	Descrizione:	Revisione:	Controllo:	Approvato:	Data:
						Marzo 2015
Approvato:	Data:	Descrizione:	Revisione:	Controllo:	Approvato:	Stato:
						VARIE

PROGETTISTA + RESP. INTEGRAZIONE PRESTAZIONI SPECIALISTICHE:
Dat. Ing. Enrico Ghislandi
Albo di Milano
N° A 16993

CONCESSIONARIA: