
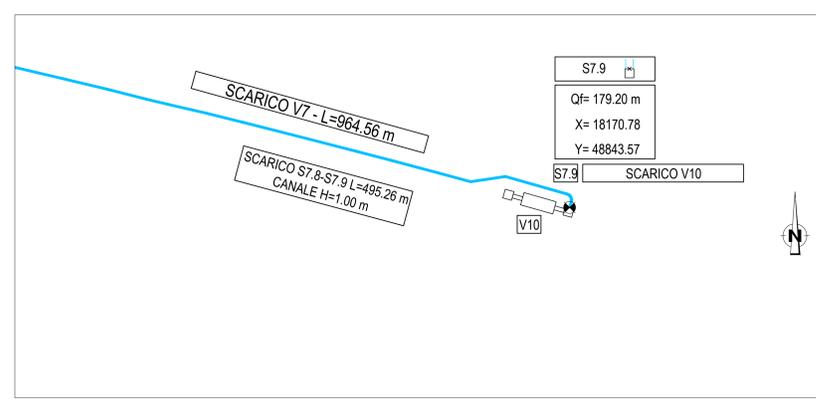
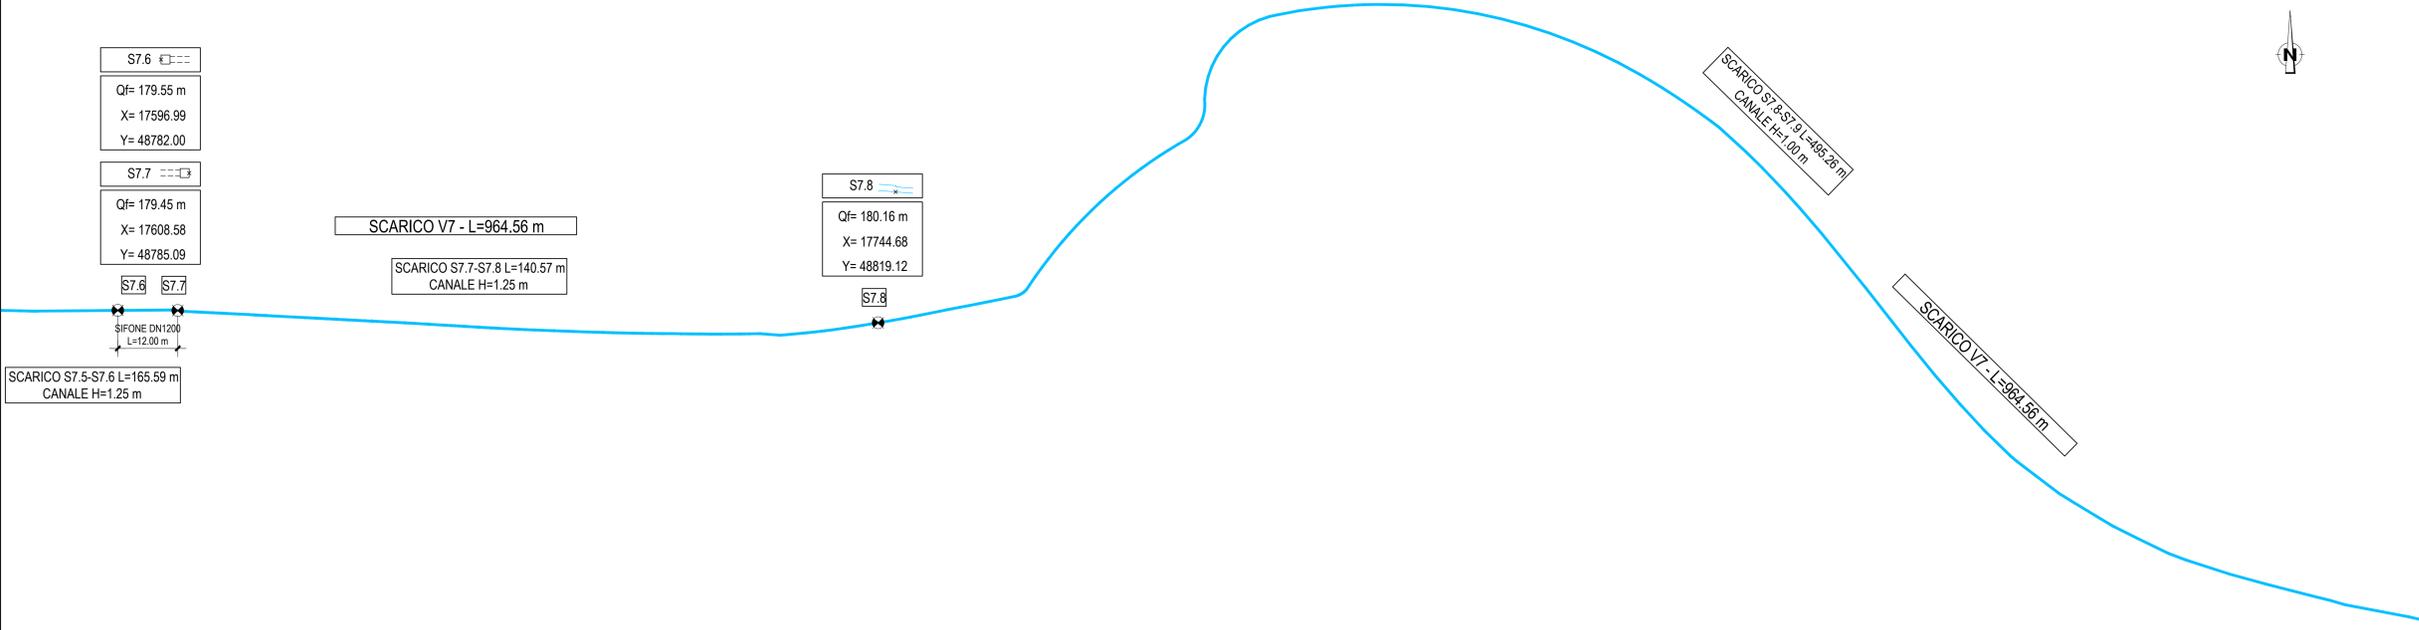


SCHEMA CON RAPPRESENTAZIONE DELLE COORDINATE DI RIFERIMENTO SUI PUNTI SINGOLARI DELLE CANALIZZAZIONI

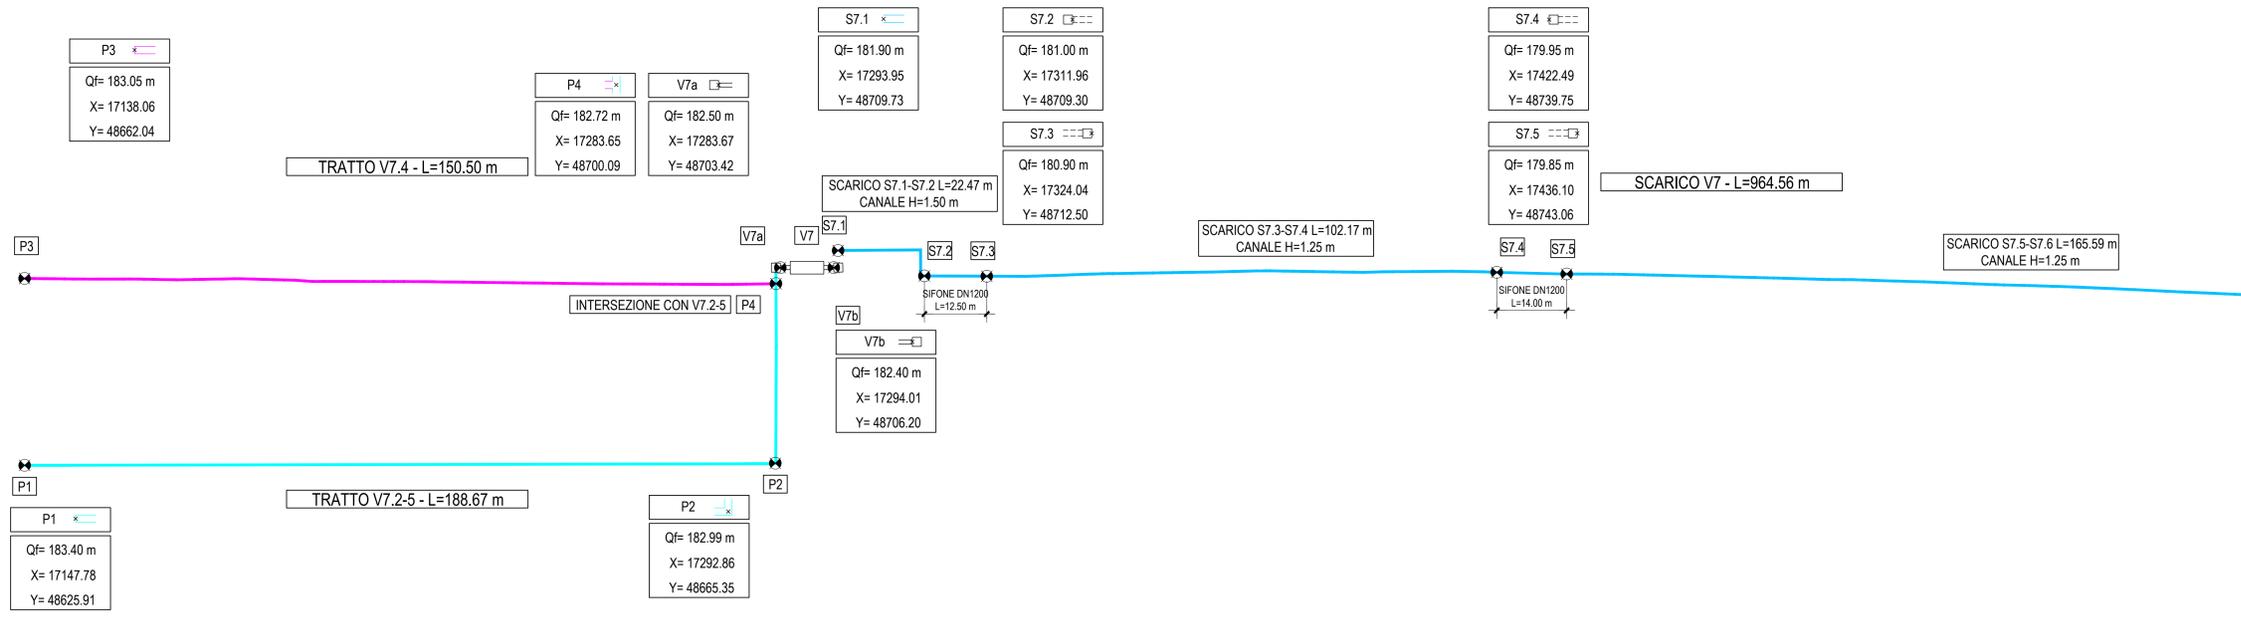

Autostrada Asti-Cuneo

**COLLEGAMENTO AUTOSTRADALE
ASTI - CUNEO**

TRONCO II A21 (ASTI EST) - A6 (MARENE)
LOTTO 6 RODDI - DIGA ENEL

PROGETTO ESECUTIVO
PROGETTO DELL'INFRASTRUTTURA

OPERE PER LA REGIMAZIONE ACQUE SUPERFICIALI
IMPIANTO DI TRATTAMENTO Progr. 5+900
PLANIMETRIA E SCHEMA DEI PUNTI SINGOLARI

TAVOLA 2

Approvato:	Data:	Descrizione:	Revisione:	Controllo:	Approvato:	Controllo:	Scale:
Ing. DB	Apr. 2013	EMMISSIONE	Ing. DB	Ing. Ghislandi	Ing. Ghislandi	2, 6	[E] [D] [C-4.3.7.12]
Approvato:	Data:	Descrizione:	Revisione:	Controllo:	Approvato:	Data:	Marzo 2015
Approvato:	Data:	Descrizione:	Revisione:	Controllo:	Approvato:	Data:	1:500

PROGETTISTA + RESP. INTEGRAZIONE PRESTAZIONI SPECIALISTICHE:
Dot. Ing. Enrico Ghislandi
Albo di Milano
N° A 16993

CONCESSIONARIA: