

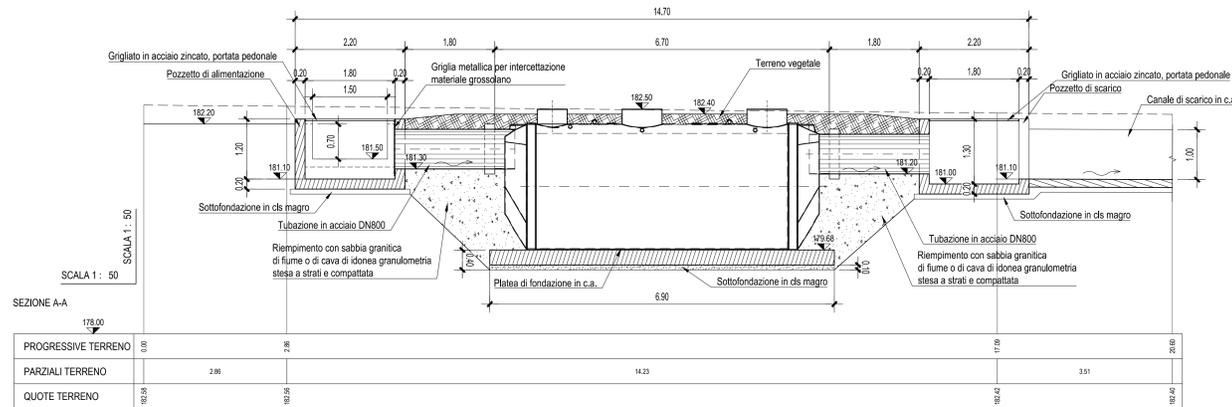
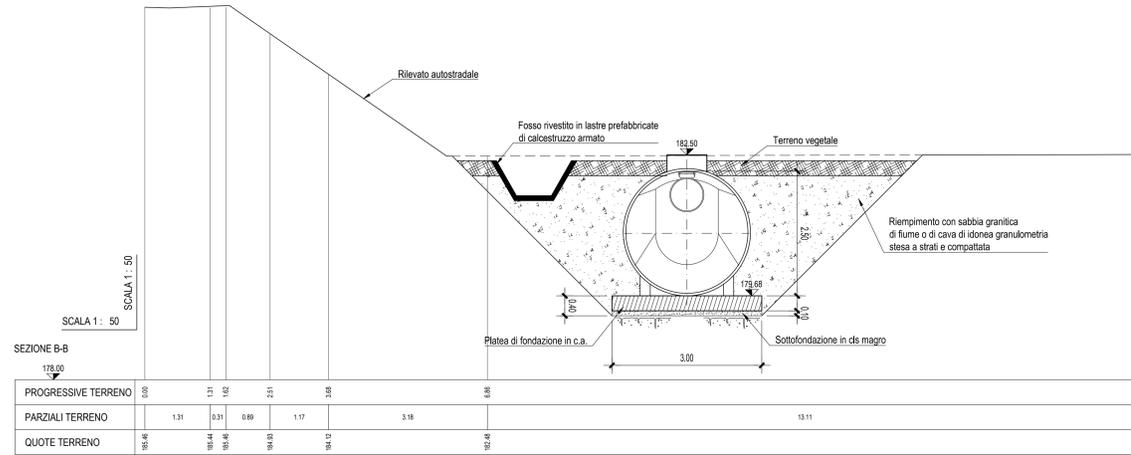



IMPIANTO DI TRATTAMENTO  
Scala 1:50

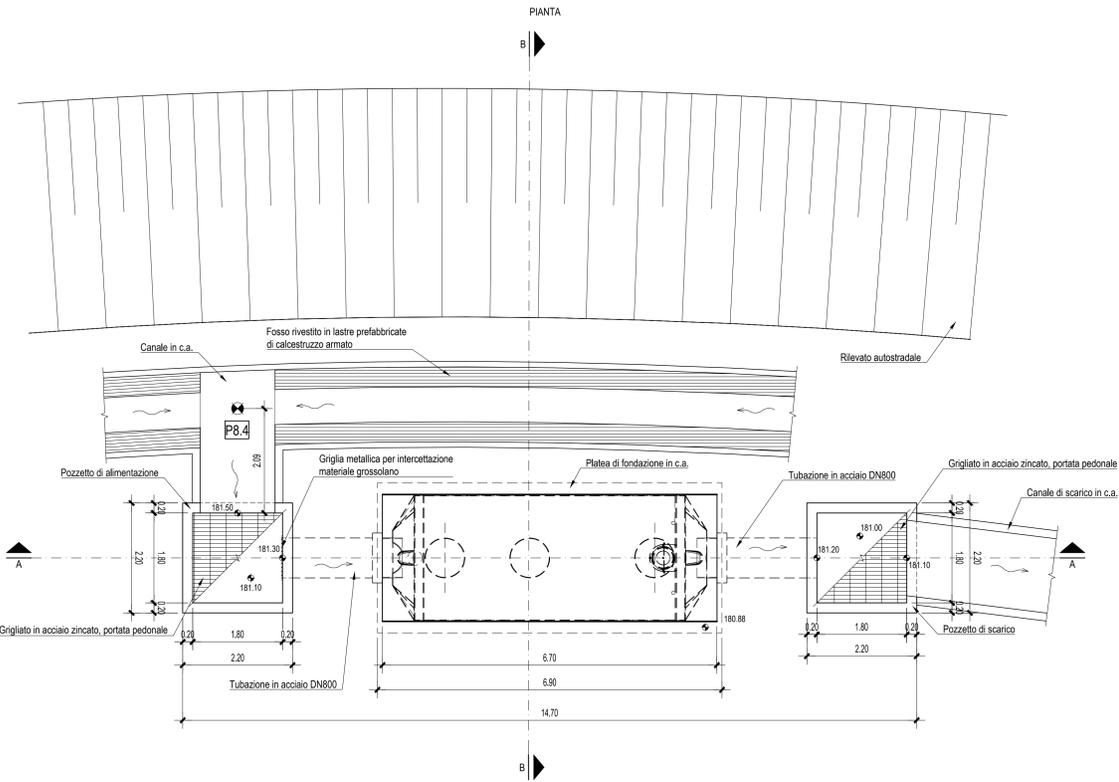

POZZETTO DI ALIMENTAZIONE  
Scala 1:50

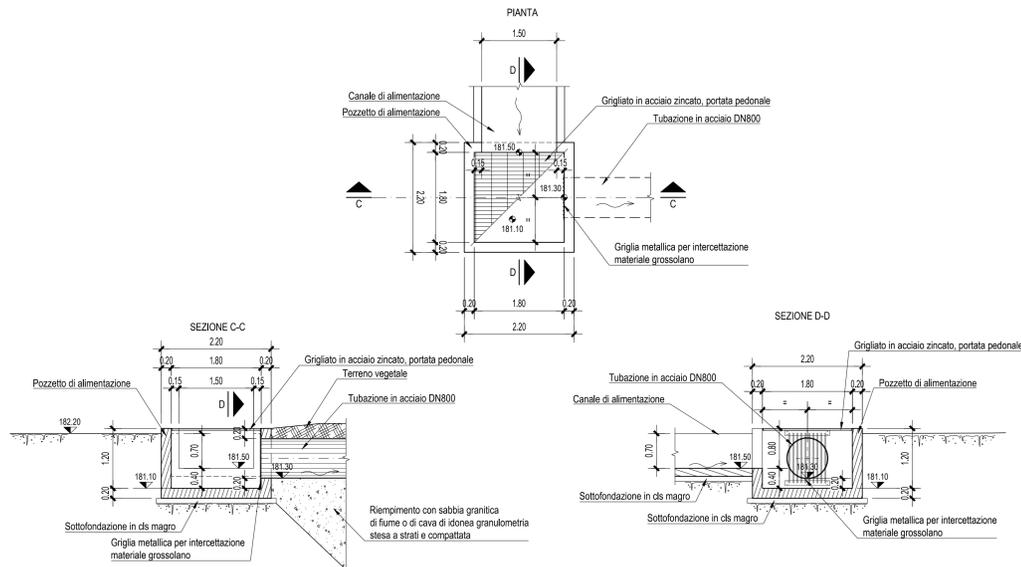

POZZETTO DI SCARICO  
Scala 1:50

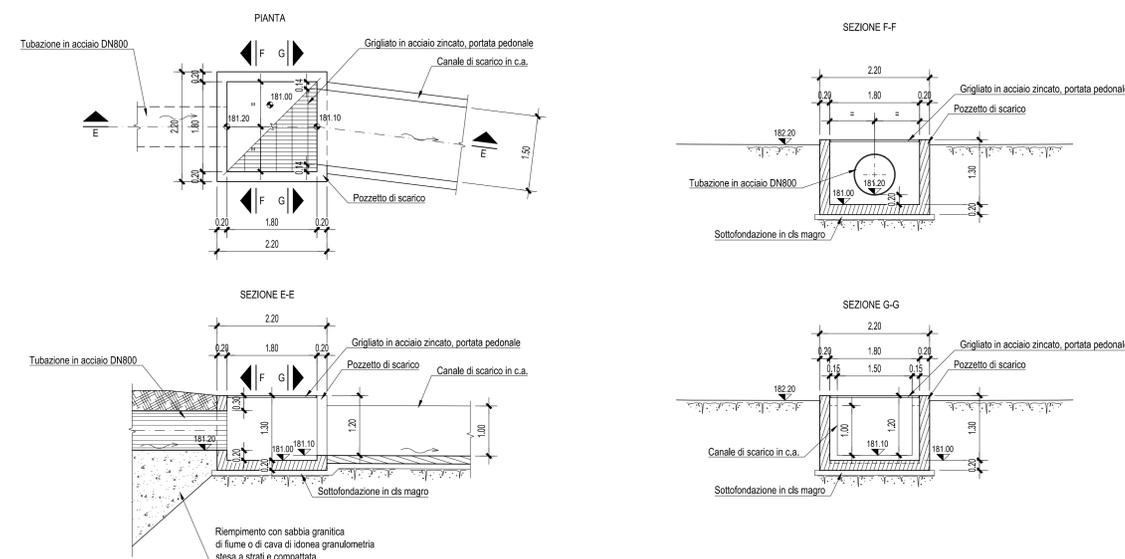

PROVINCIA DI ASTI REGIONE PIEMONTE PROVINCIA DI CUNEO

COLLEGAMENTO AUTOSTRADALE  
ASTI - CUNEO

TRONCO II A21 (ASTI EST) - A6 (MARENE)  
LOTTO 6 RODDI - DIGA ENEL

PROGETTO ESECUTIVO  
PROGETTO DELL'INFRASTRUTTURA

OPERE PER LA REGIMAZIONE ACQUE SUPERFICIALI  
IMPIANTO DI TRATTAMENTO Progr. 6+300  
PIANTA, SEZIONI E CARPENTERIA POZZETTI

Approvato:	Data:	Descrizione:	Revisione:	Controllo:	Approvato:	Controllo:	Scale:
00	Apr. 2013	EMISSIONE		Ing. Giulio	Ing. Giuseppe	Ing. Gianfranco	2,6 [E] [d] [C.4.3.8.03]
Approvato:	Data:	Descrizione:	Revisione:	Controllo:	Approvato:	Controllo:	Scale:
							Marzo 2015
Approvato:	Data:	Descrizione:	Revisione:	Controllo:	Approvato:	Controllo:	Scale:
							1:50

PROGETTISTA + RESP. INTEGRAZIONE PRESTAZIONI SPECIALISTICHE:  
SINA  
Dot. Ing. Enrico Ghislandi  
Albo di Milano  
N° A 16993

