
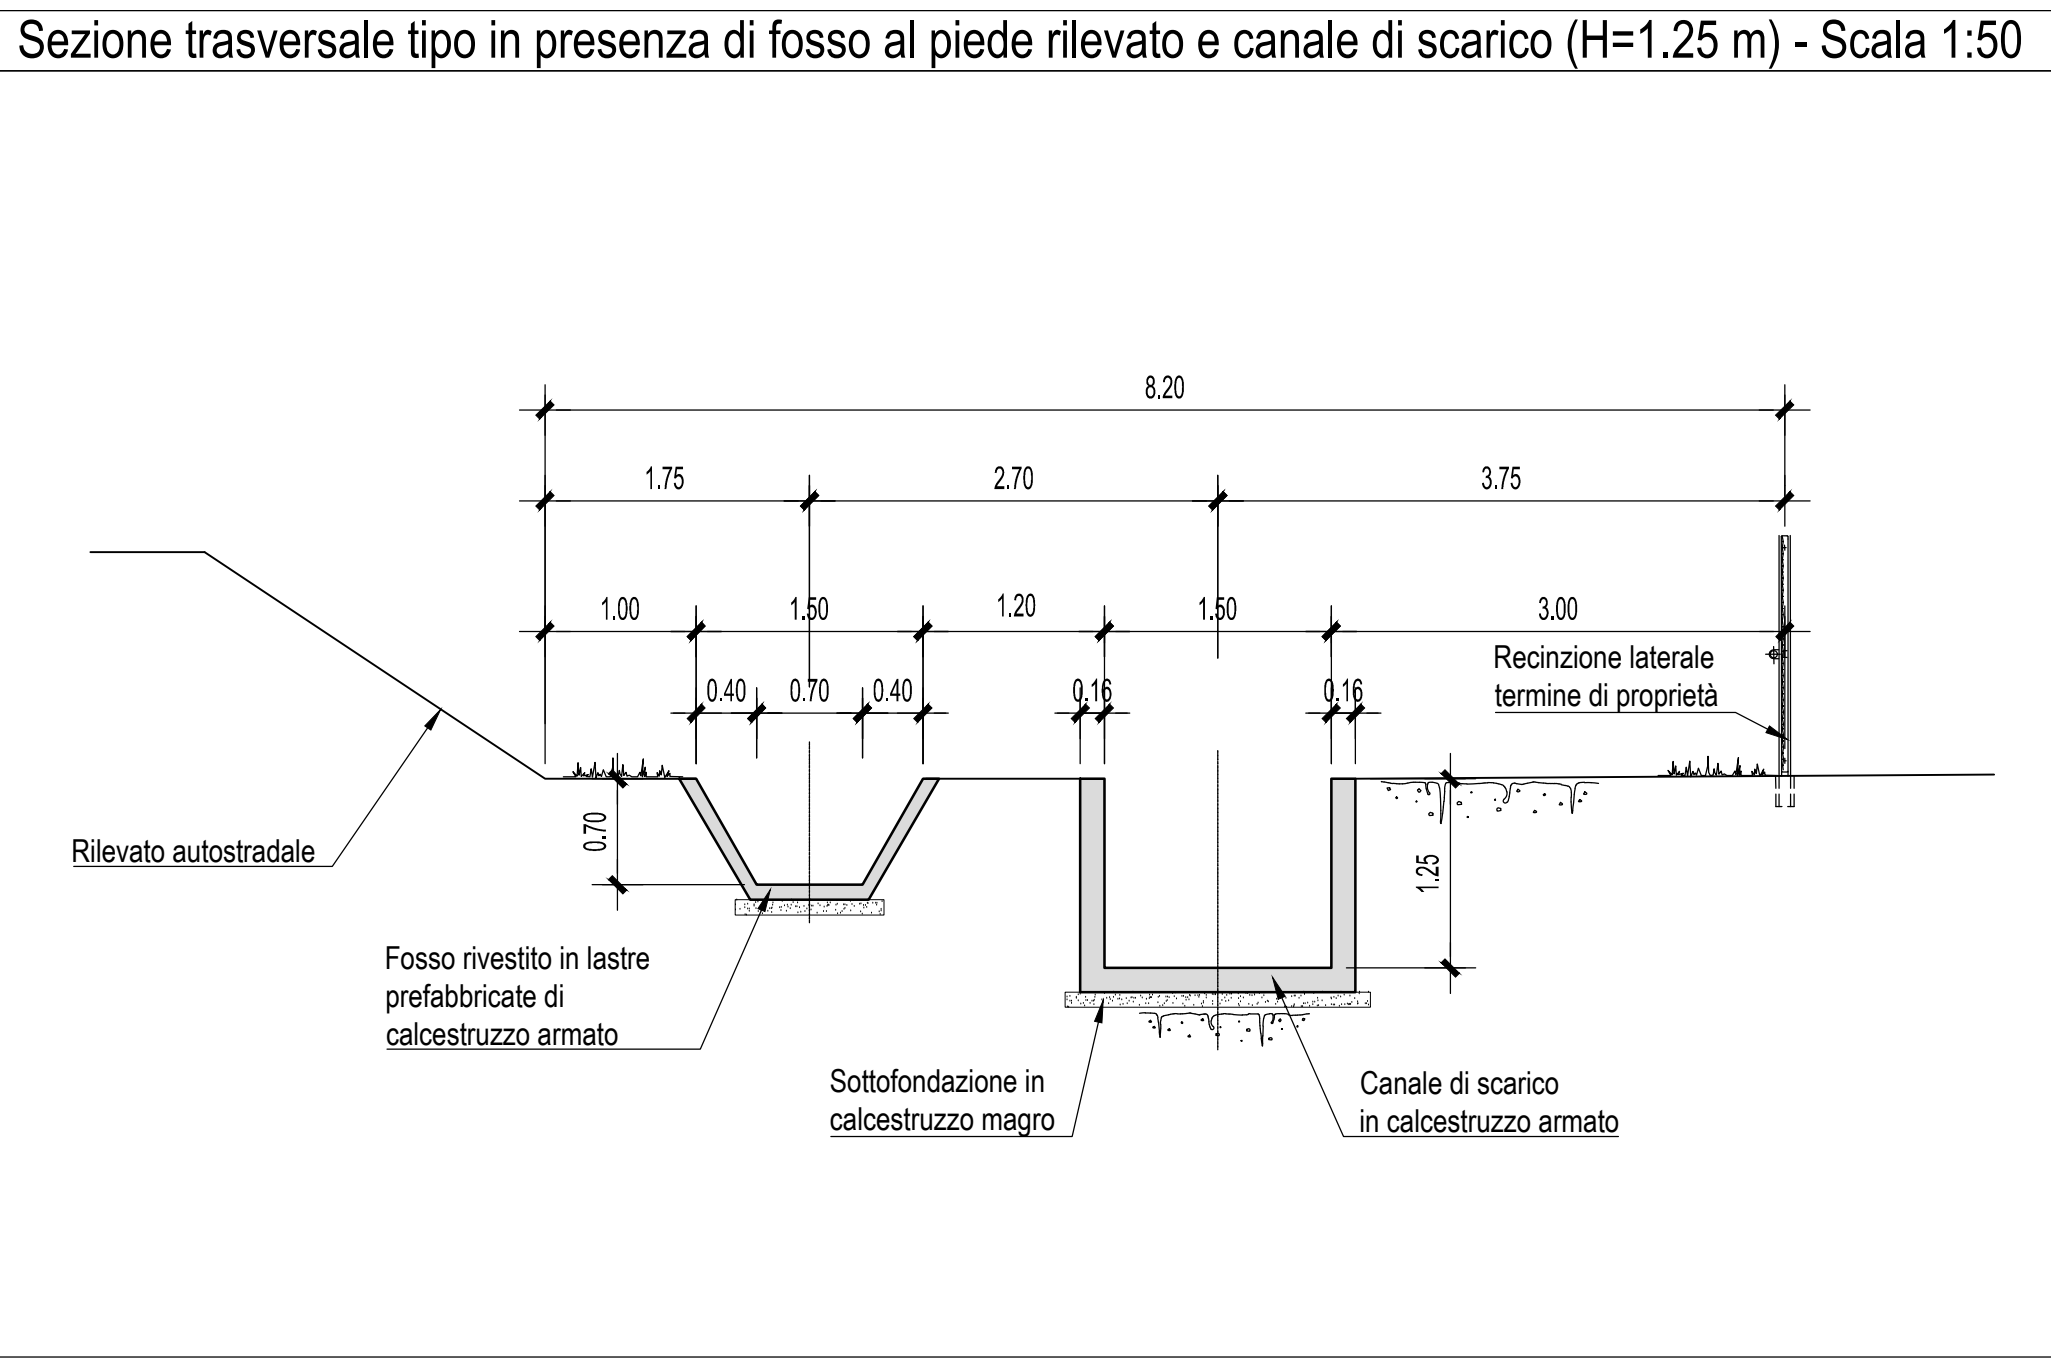
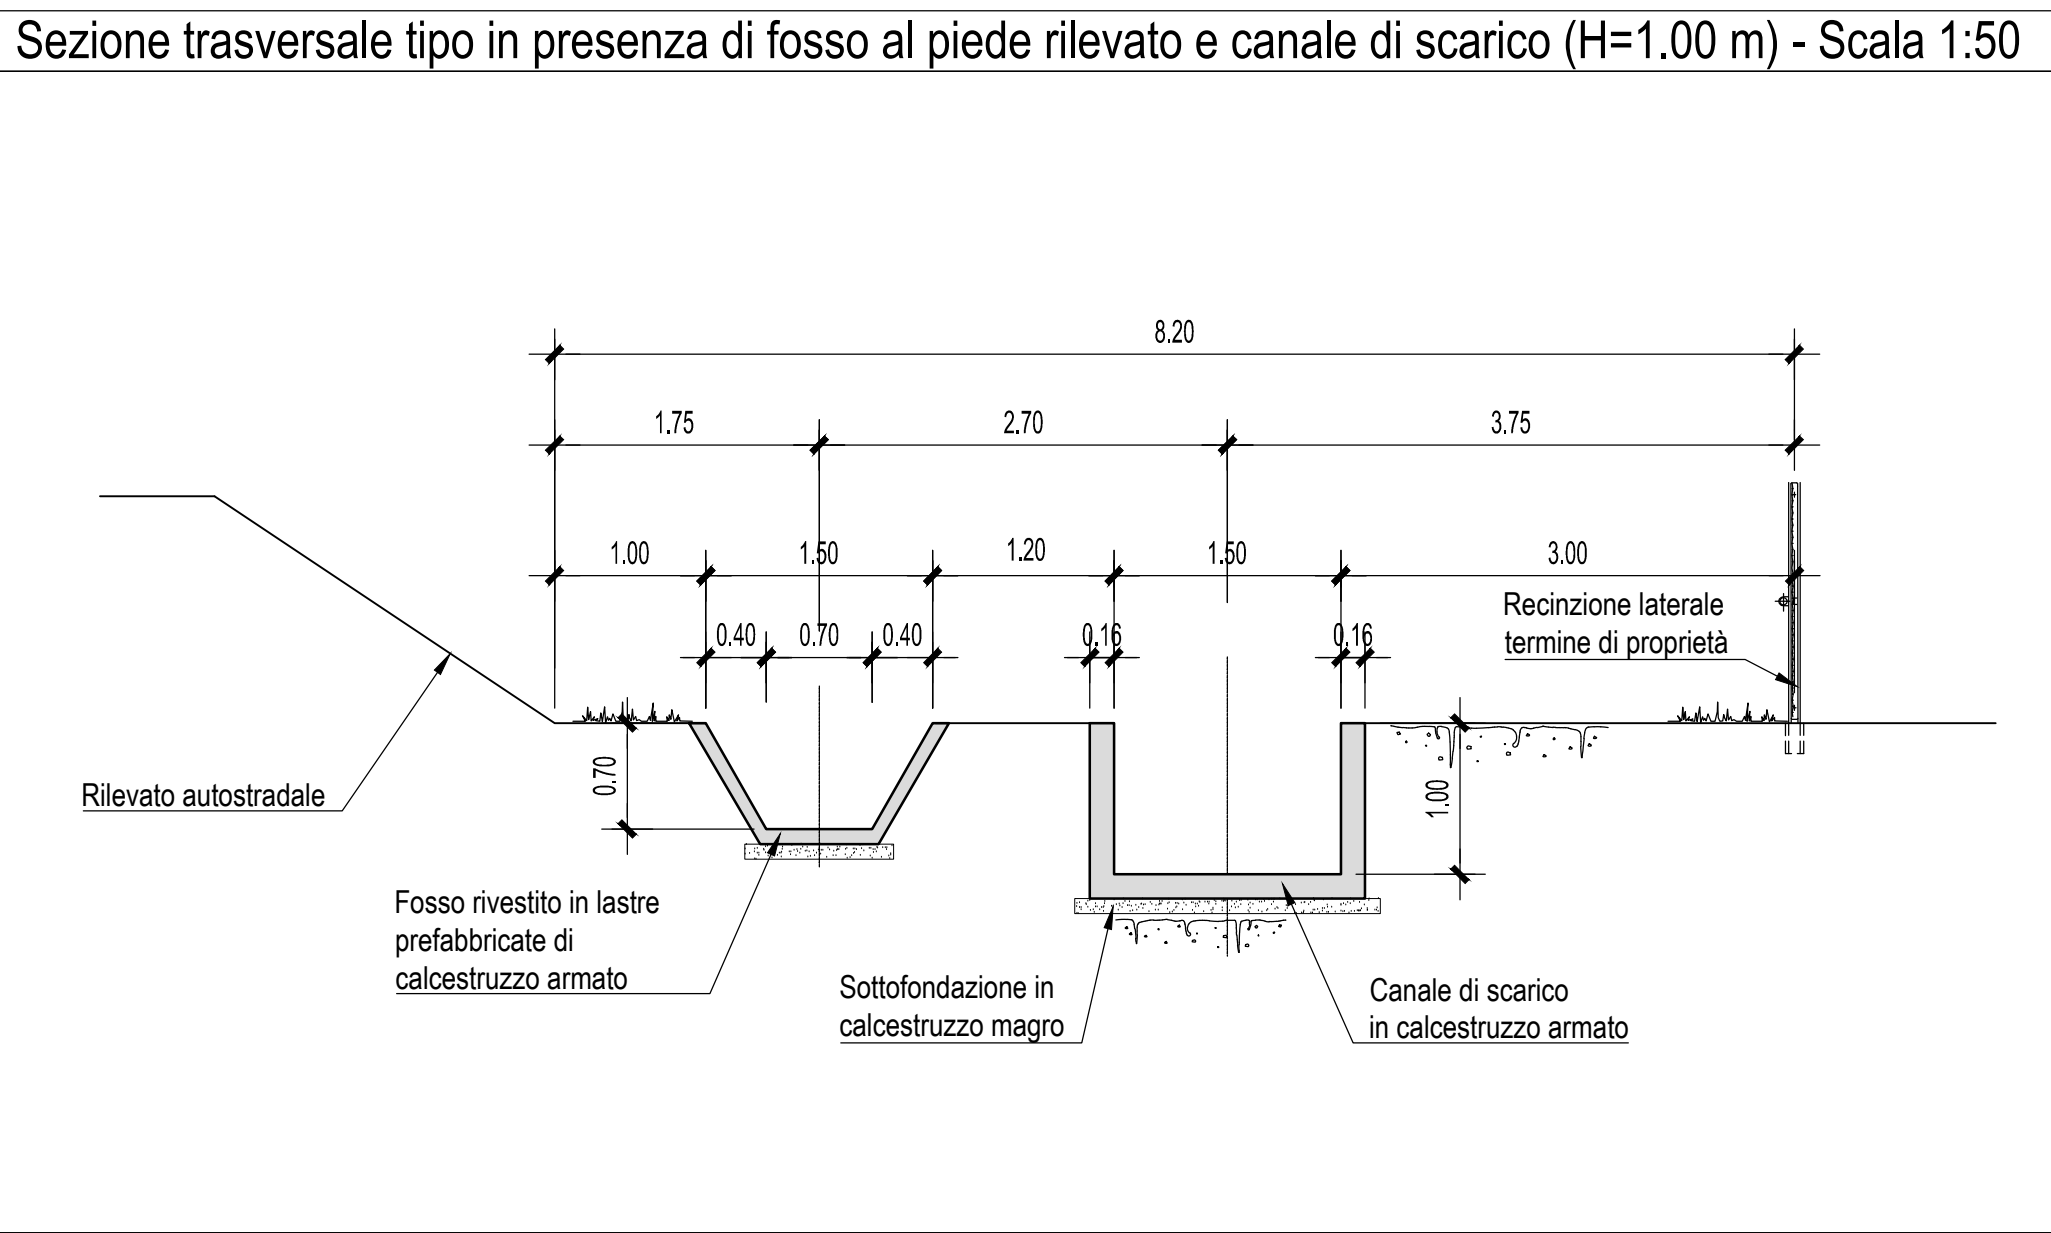
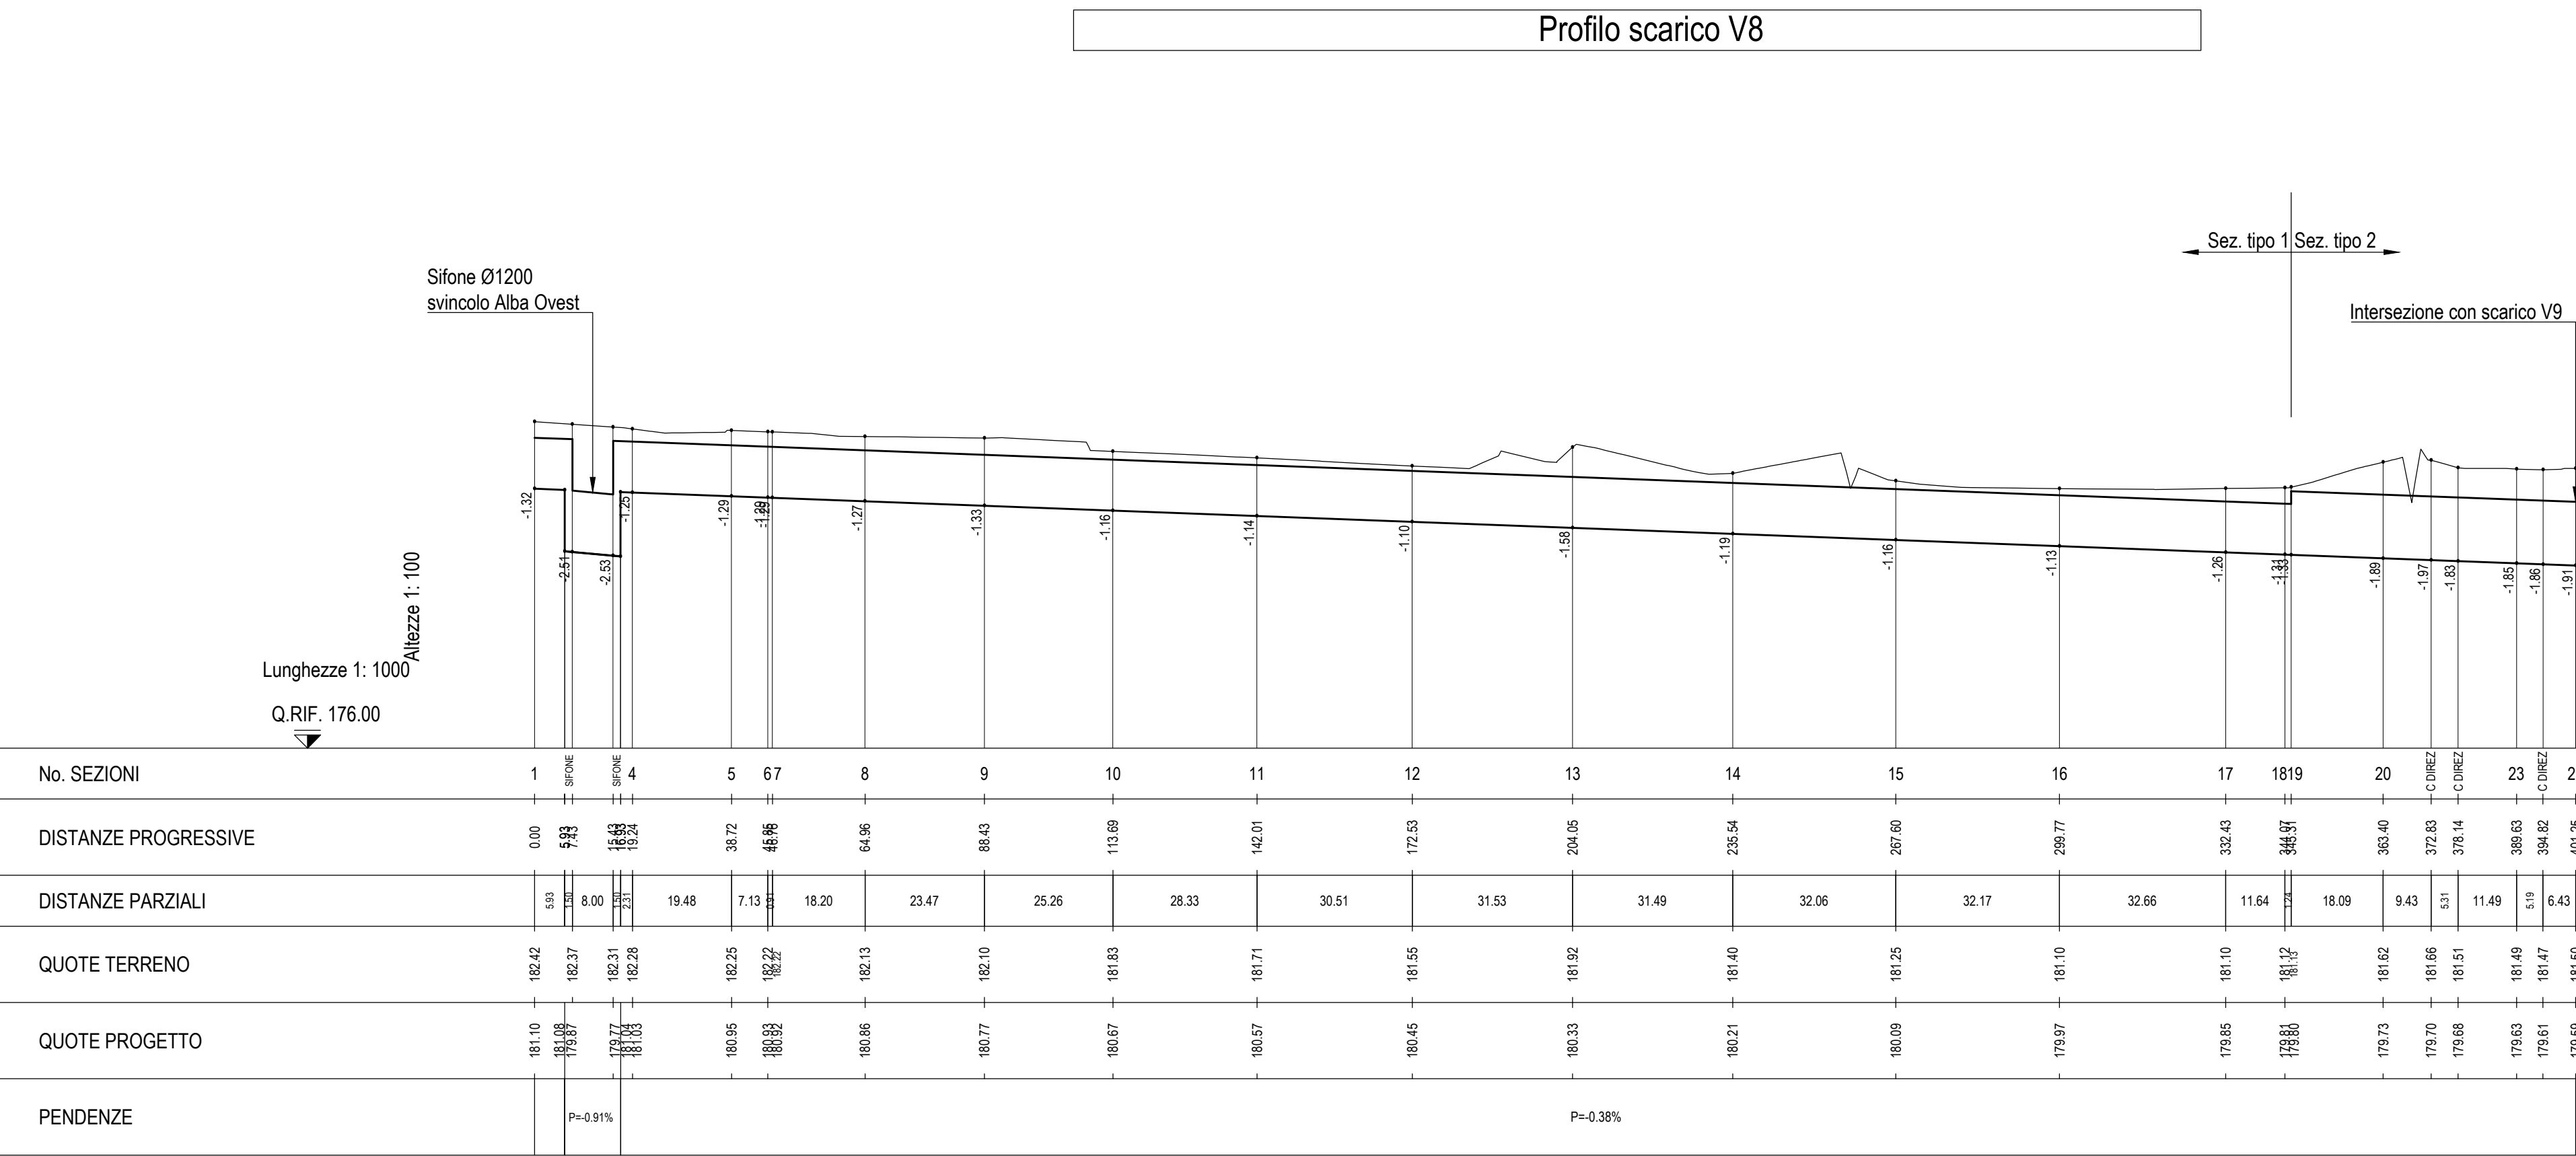
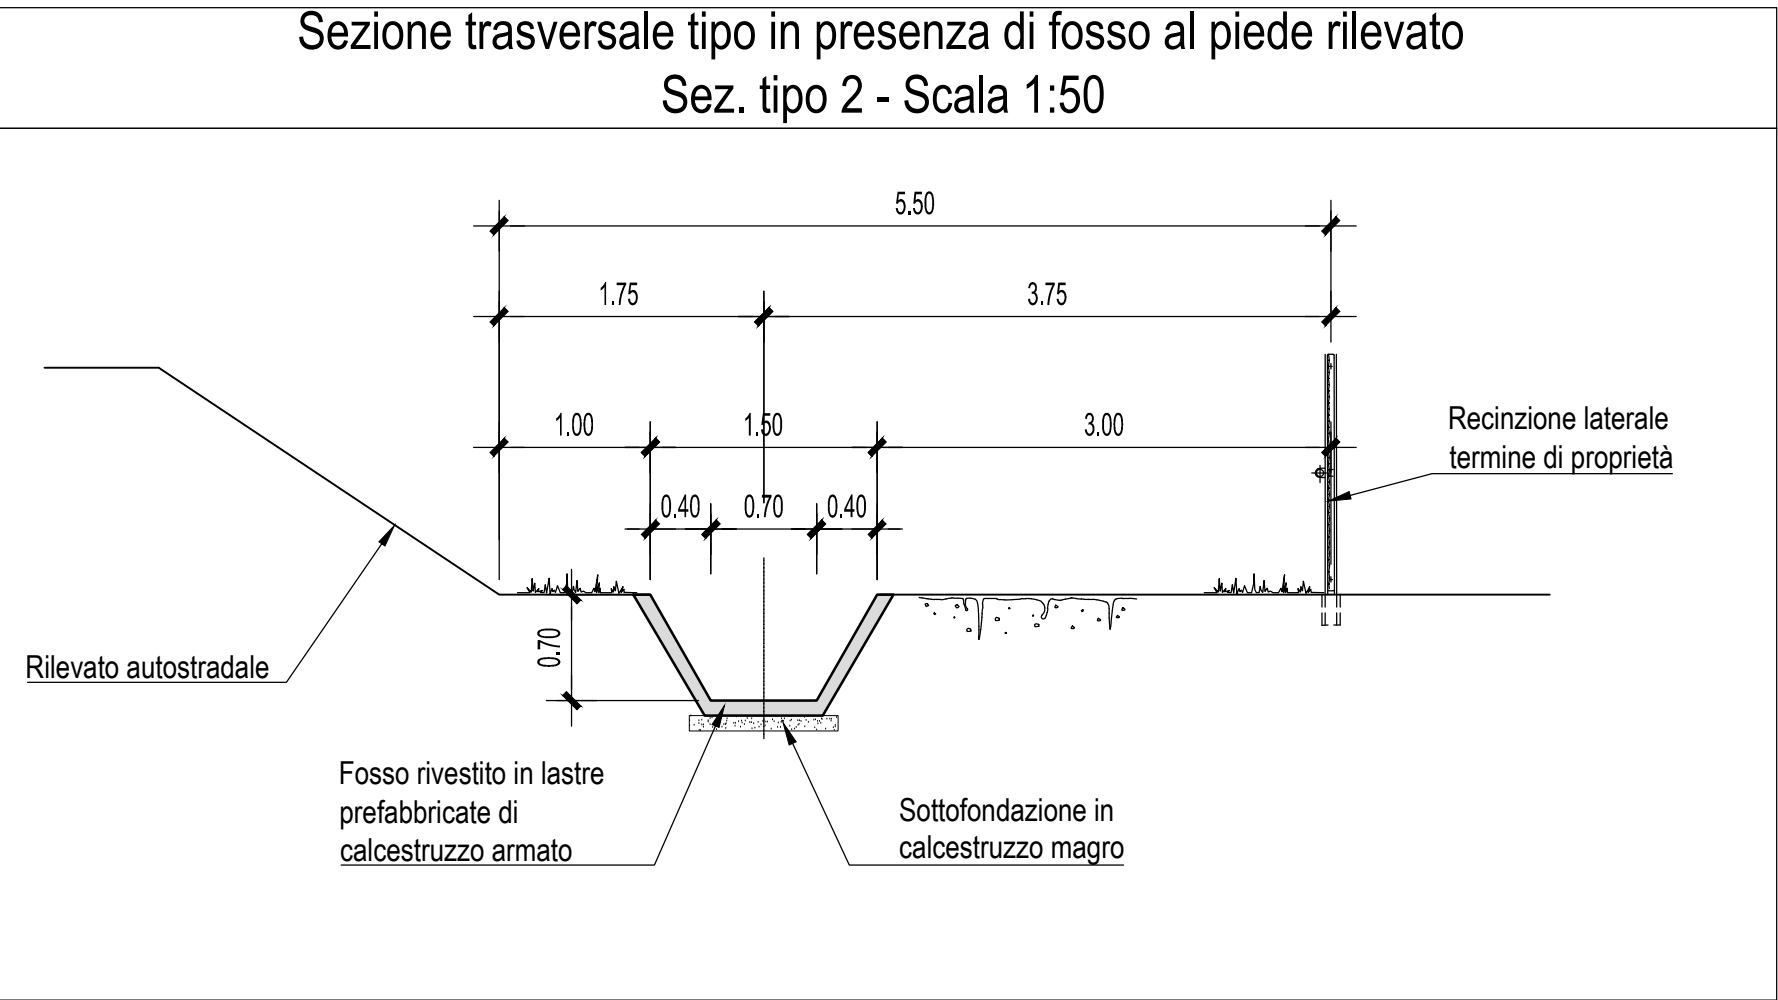
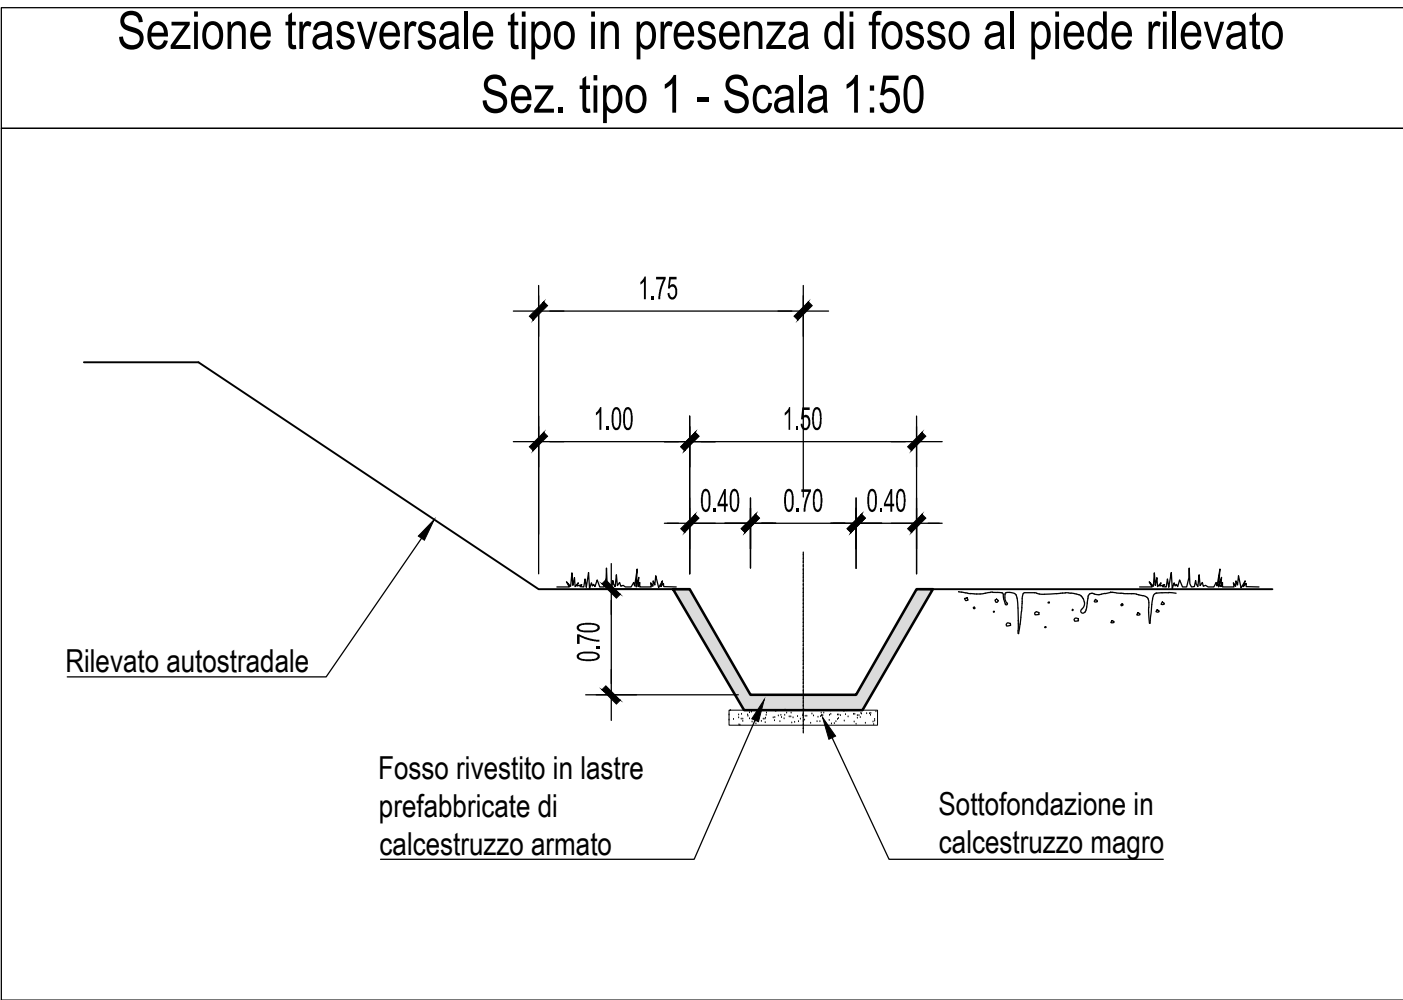
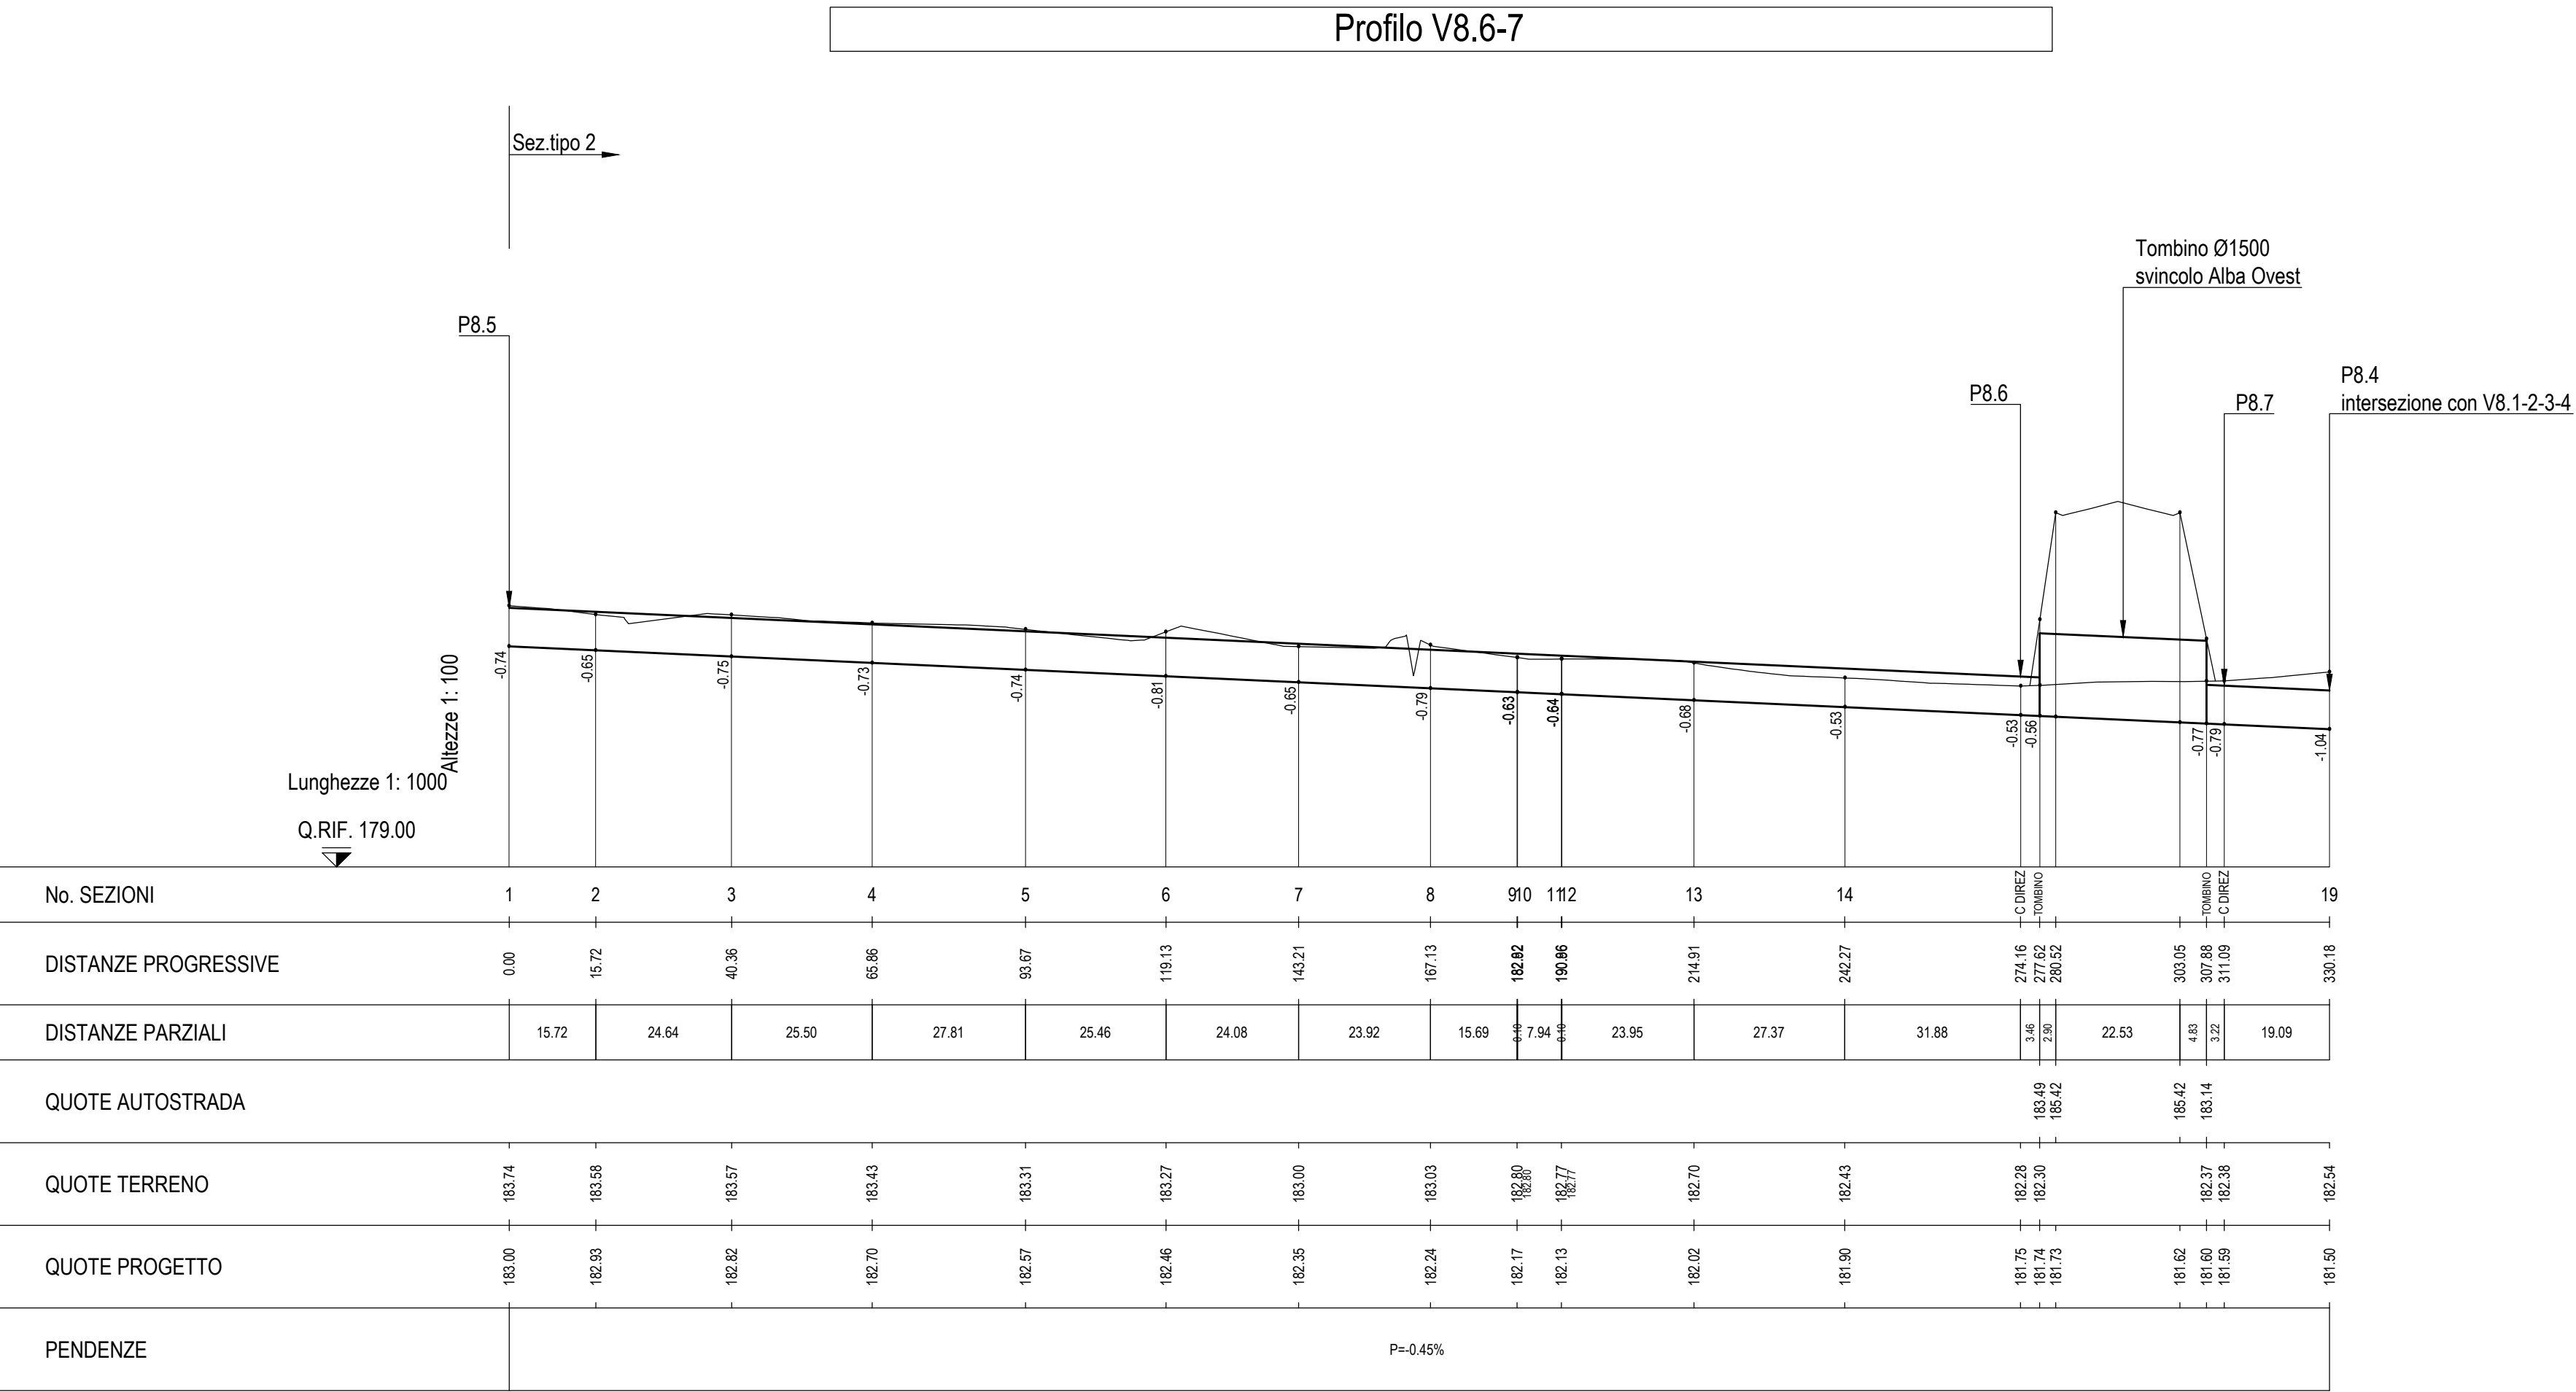


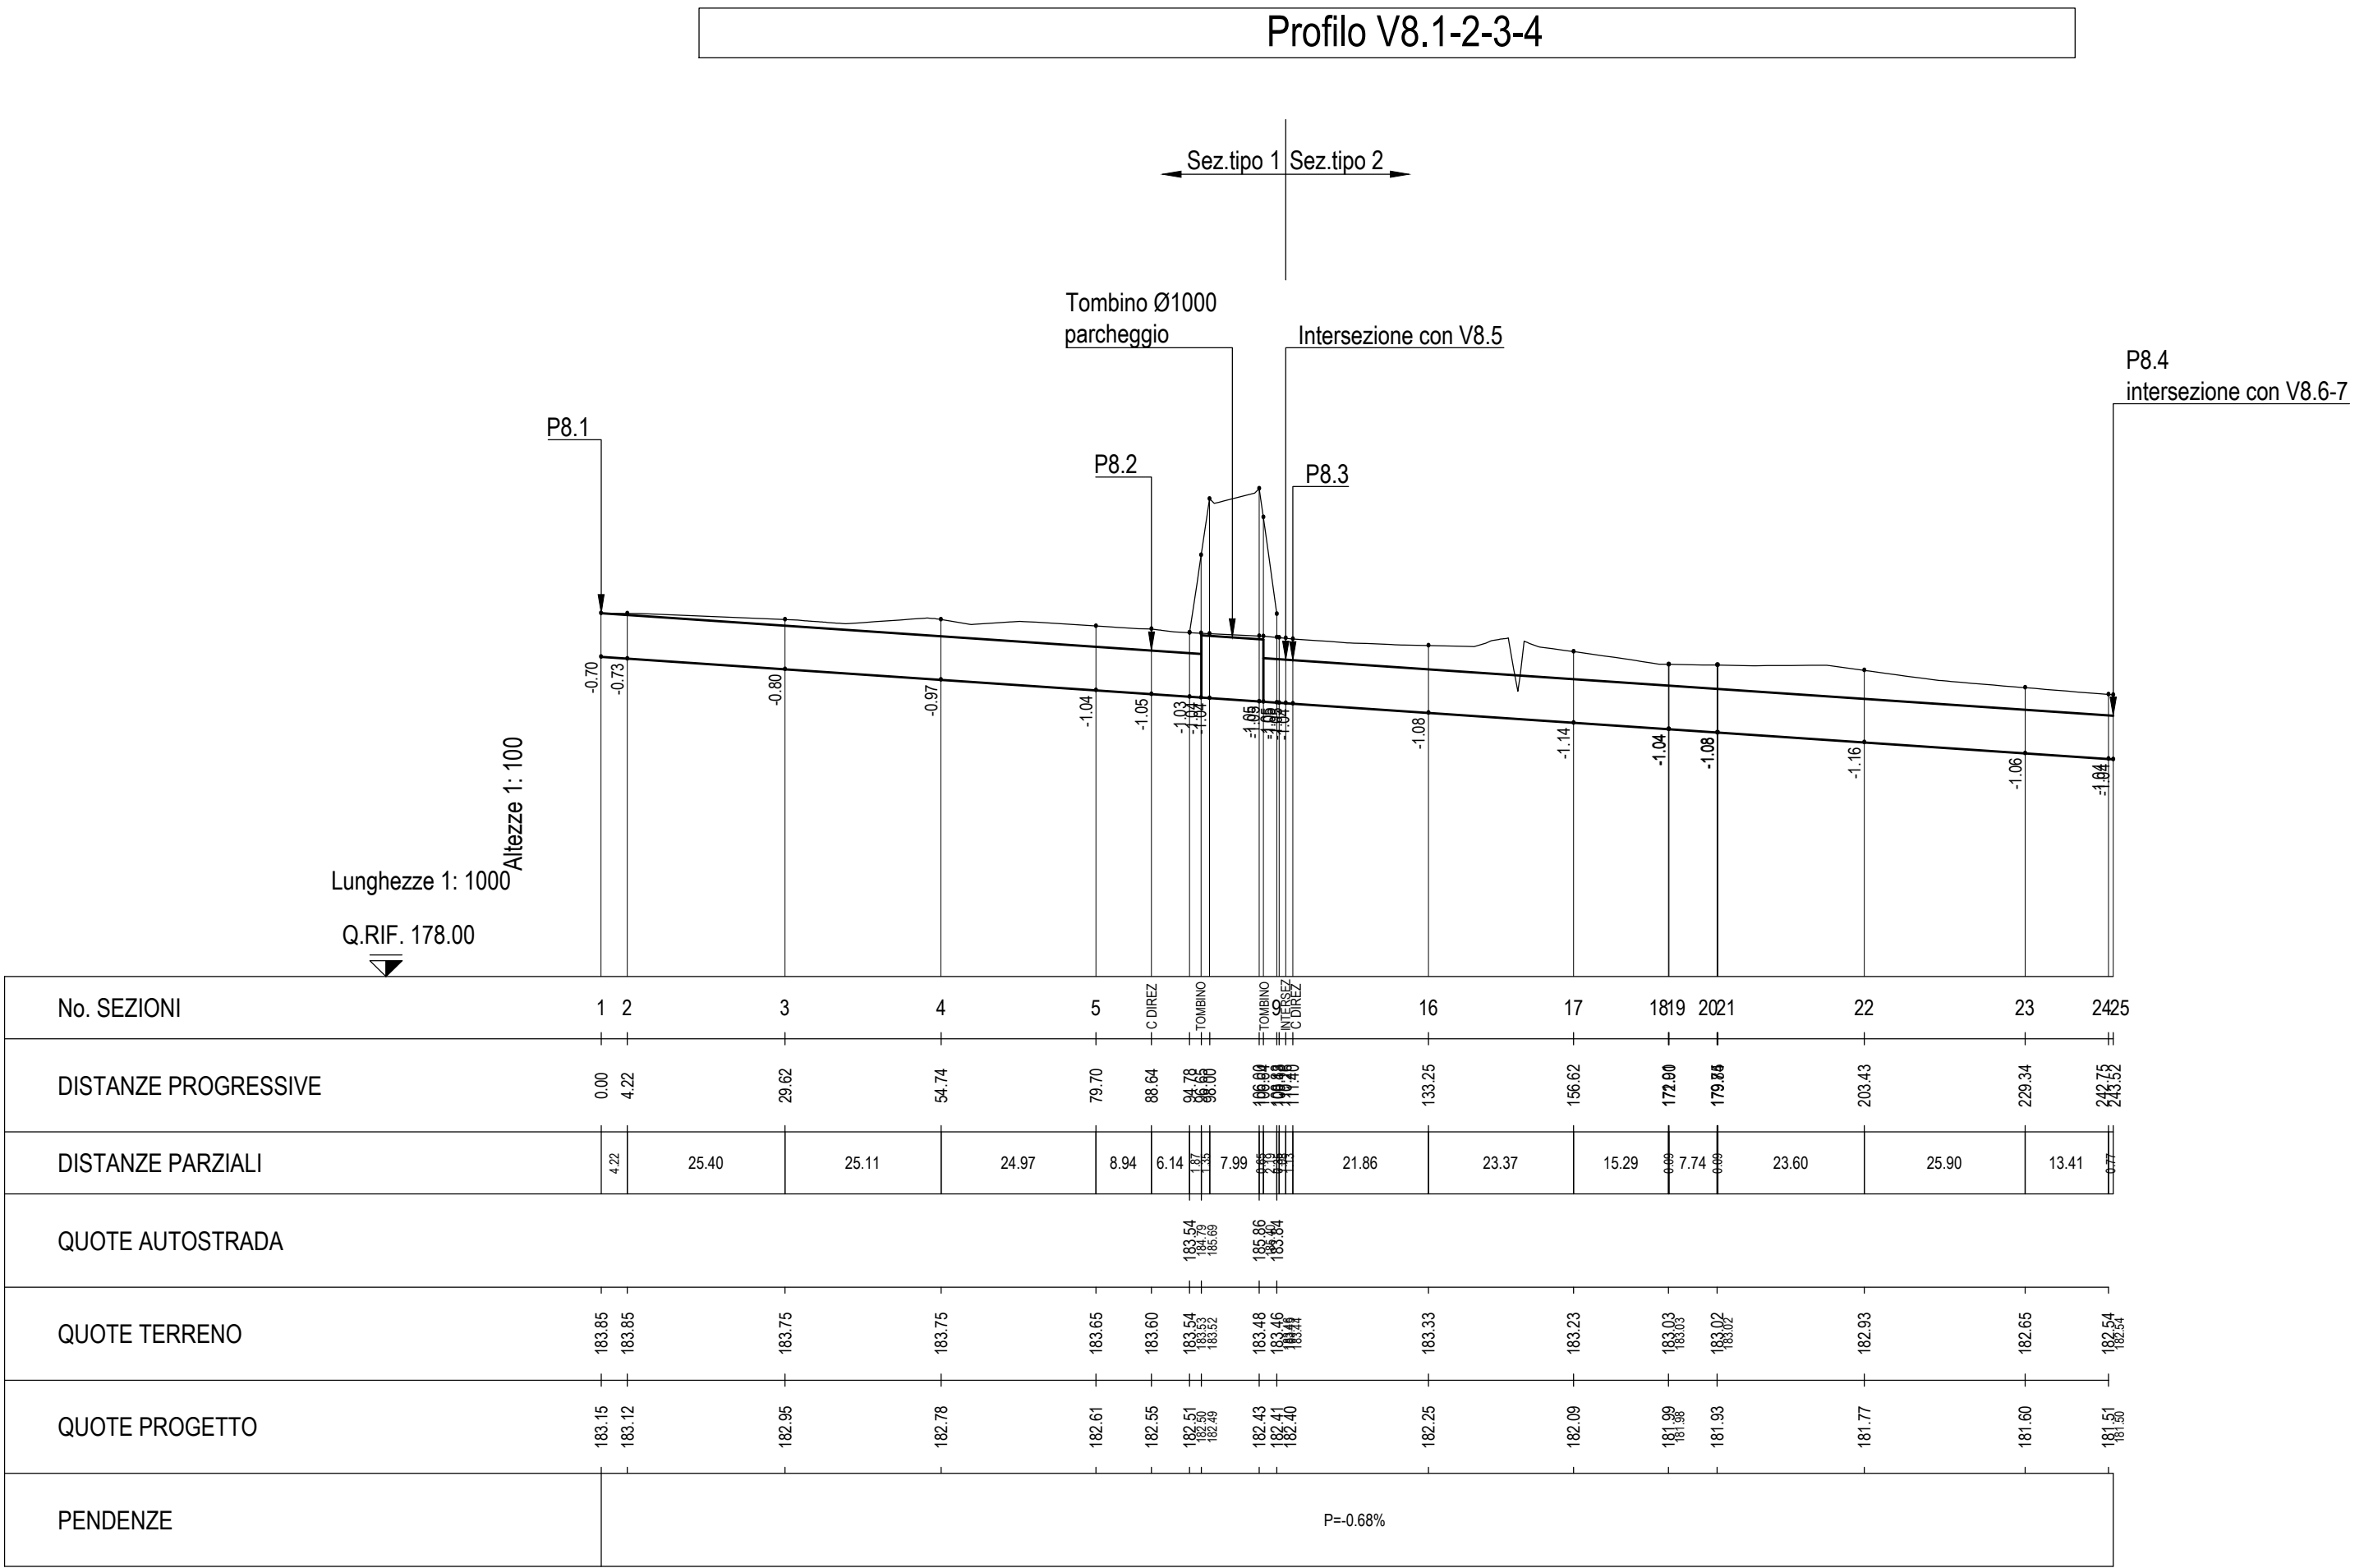

**COLLEGAMENTO AUTOSTRADALE
ASTI - CUNEO**

TRONCO II A21 (ASTI EST) - A6 (MARENE)
LOTTO 6 RODDI - DIGA ENEL

**PROGETTO ESECUTIVO
PROGETTO DELL'INFRASTRUTTURA**

OPERE PER LA REGIMAZIONE ACQUE SUPERFICIALI
IMPIANTO DI TRATTAMENTO PROGR. 6+300
PROFILI CANALIZZAZIONI DI ALIMENTAZIONE E SCARICO
(DA SVINCOLO ALBA OVEST A PROGR. 6+650)

Approvato:	Data:	Descrizione:	Revisione:	Correlazione:	Approvato:	Data:	Descrizione:
Ing. Ghislandi	26	Apr. 2013	EMMISSIONE	Ing. Ghislandi	26	Marzo 2015	EMMISSIONE
Ing. Ghislandi	26	Apr. 2013	EMMISSIONE	Ing. Ghislandi	26	Marzo 2015	EMMISSIONE
Ing. Ghislandi	26	Apr. 2013	EMMISSIONE	Ing. Ghislandi	26	Marzo 2015	EMMISSIONE
Ing. Ghislandi	26	Apr. 2013	EMMISSIONE	Ing. Ghislandi	26	Marzo 2015	EMMISSIONE

PROGETTISTA e RESP. INTEGRAZIONE PRESTAZIONI SPECIALISTICHE:
Dot. Ing. Enrico Ghislandi
Albo di Milano
N° A 16993

CONCESSIONARIA: