IMPIANTO DI TRATTAMENTO
Scala 1:50

PIANTA

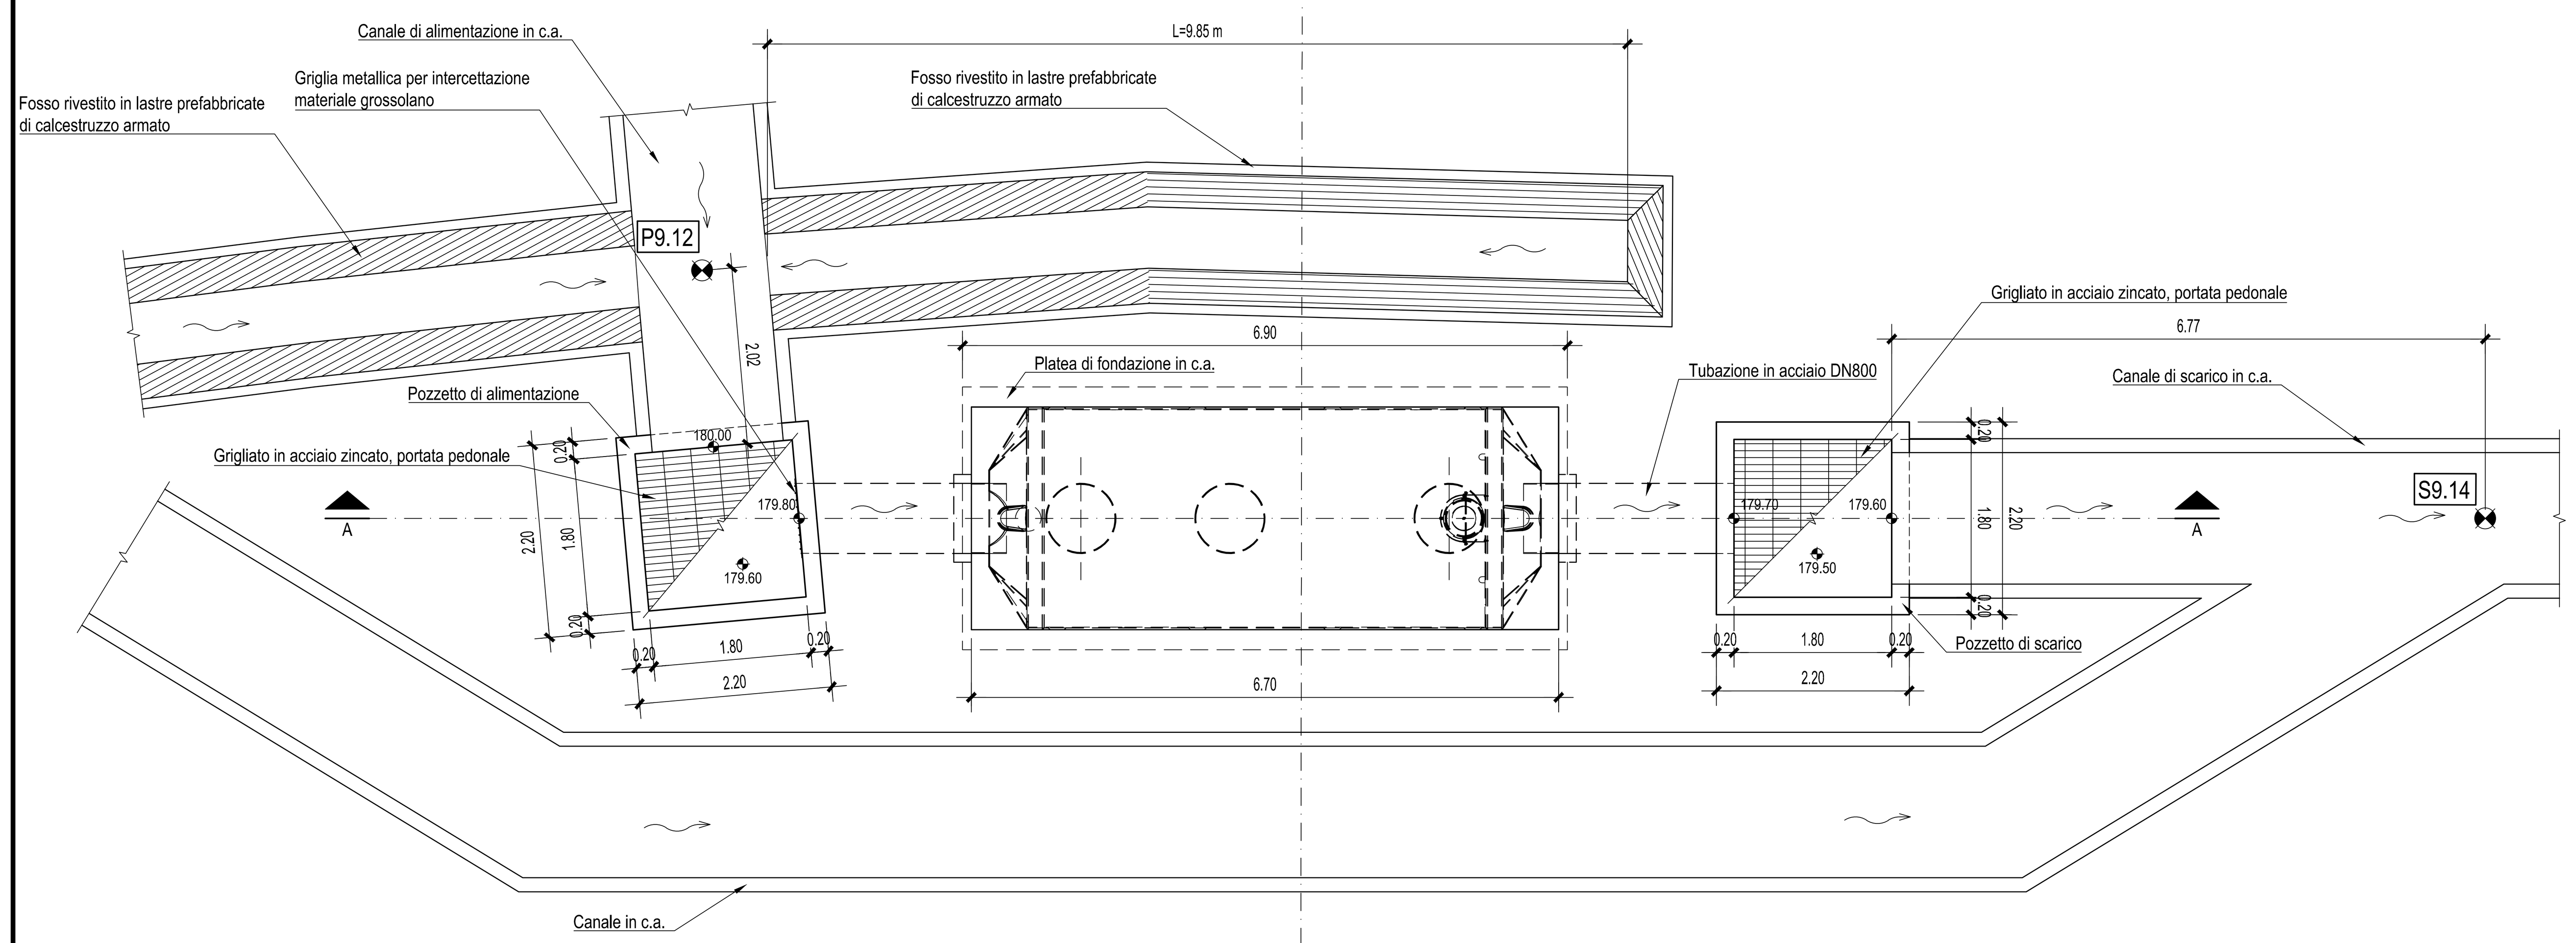

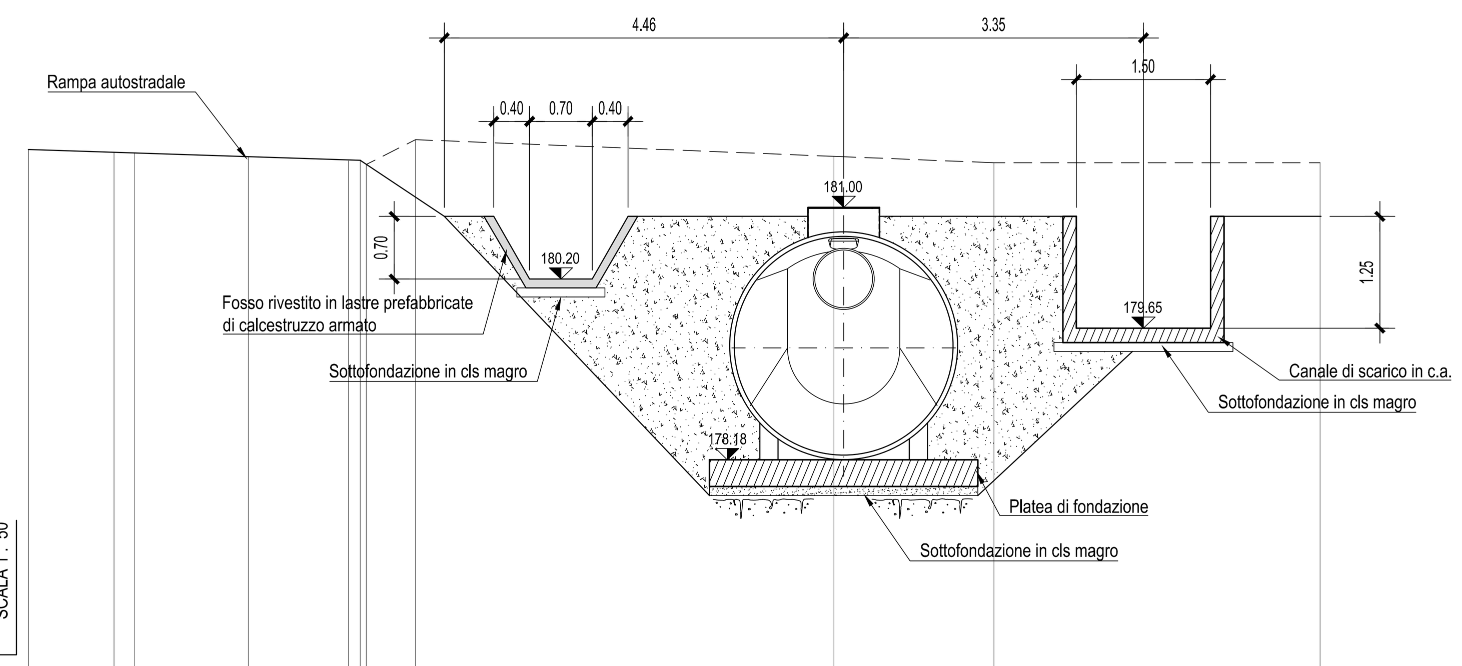

SCALA 1 : 50

SEZIONE B-B

175.00

PROGRESSIVE TERRENO	-0.00	0.95	1.19	2.46	2.46 2.46 2.46	4.33	9.00	10.79	14.43
QUOTE TERRENO	181.65	181.62	181.61	181.57	181.52 181.53 181.48	181.76	181.57	181.50	181.50

PARZIALI TERRENO	0.95	0.23	1.27	1.12	4.68	1.79	3.64

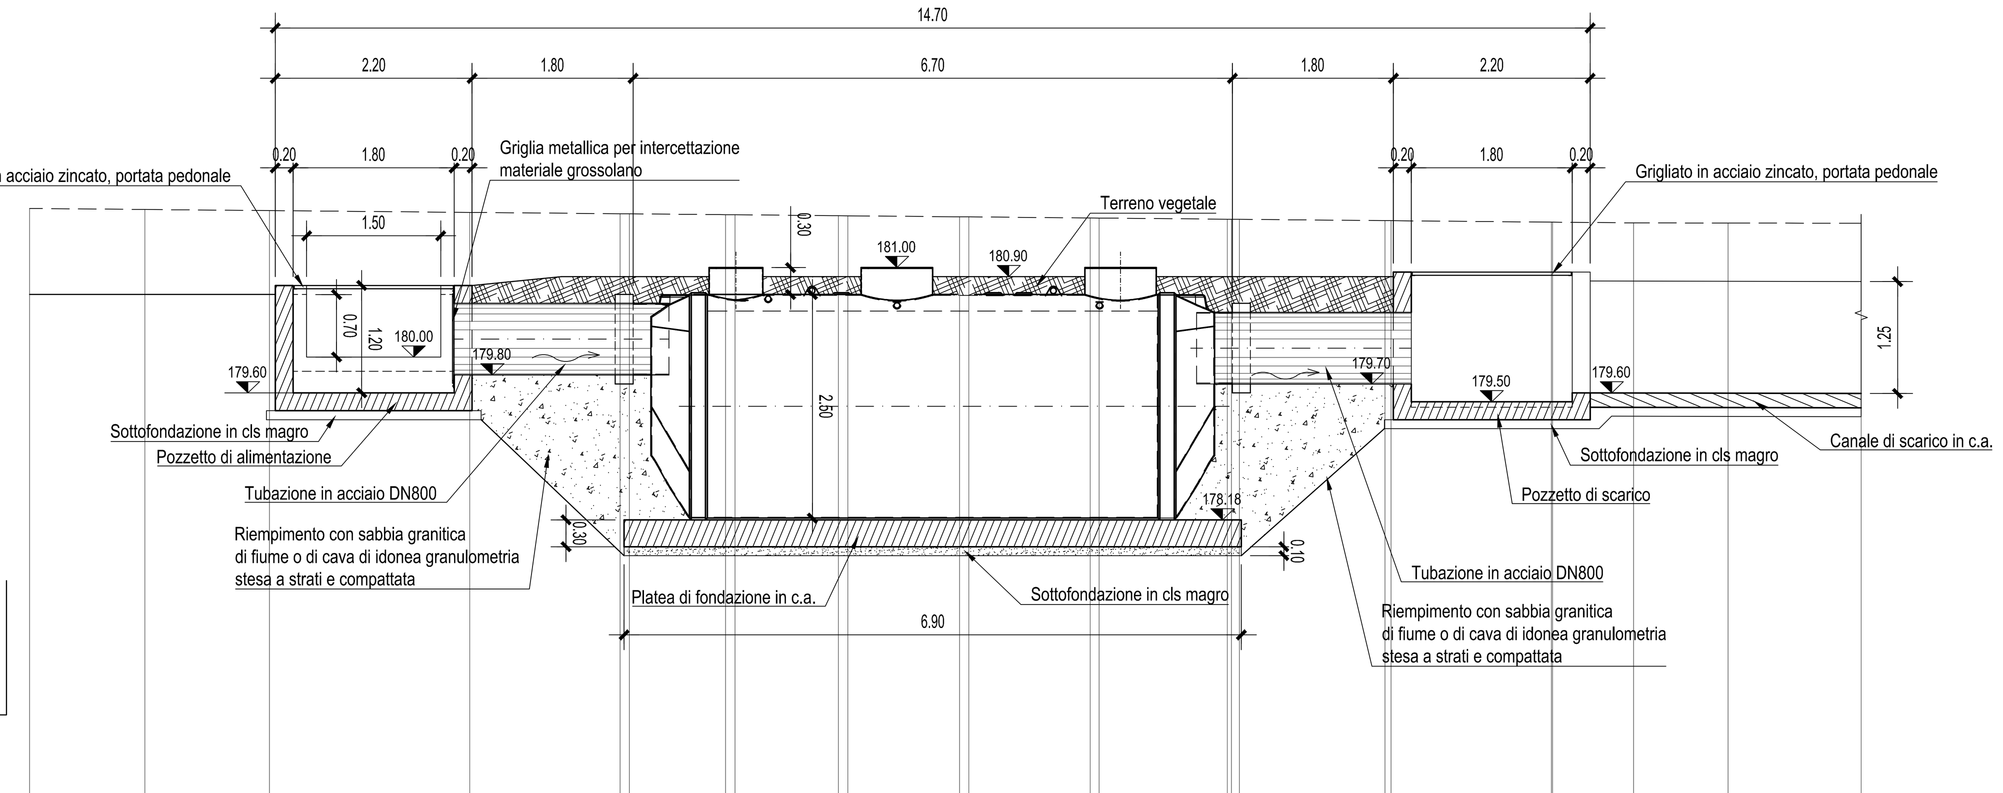

SCALA 1 : 50

SEZIONE A-A

175.00

PROGRESSIVE TERRENO	0.00 0.12	1.41	2.80	5.04	6.72 6.83	7.90 8.01	9.16 9.27	10.52 10.62	11.92 12.08	13.56 13.65	15.28 15.34	17.15	18.06	19.11	20.60
QUOTE TERRENO	181.66 181.66	181.65	181.64	181.62	181.60 181.60	181.59 181.59	181.58 181.58	181.57 181.57	181.55 181.55	181.54 181.54	181.53 181.52	181.51	181.50	181.50	181.50

PARZIALI TERRENO	0.12	1.29	1.39	2.24	1.68	0.10	1.07	0.11	1.16	0.11	1.25	0.10	1.36	0.10	1.48	0.09	1.59	0.07	1.81	0.91	1.05	1.49

NOTE GENERALI

POZZETTO DI ALIMENTAZIONE
Scala 1:50

PIANTA

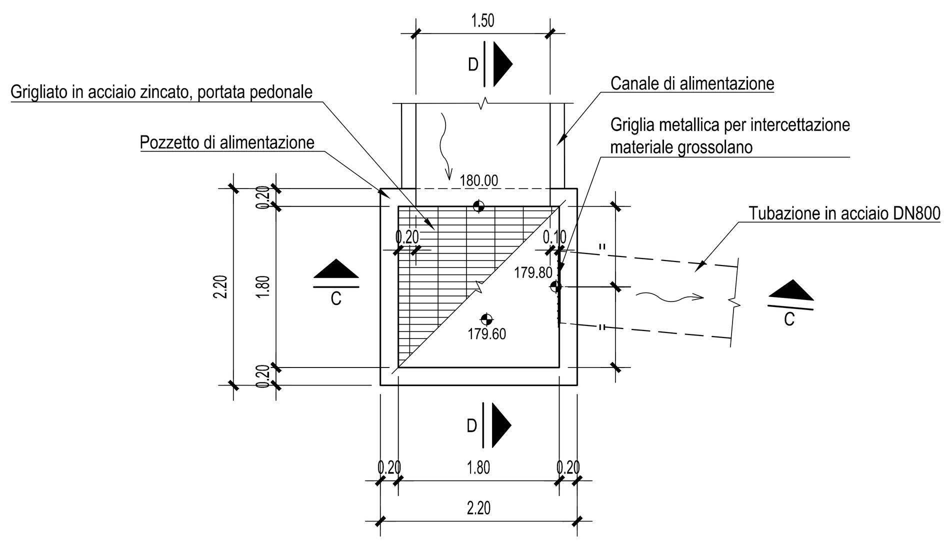

SEZIONE C-C

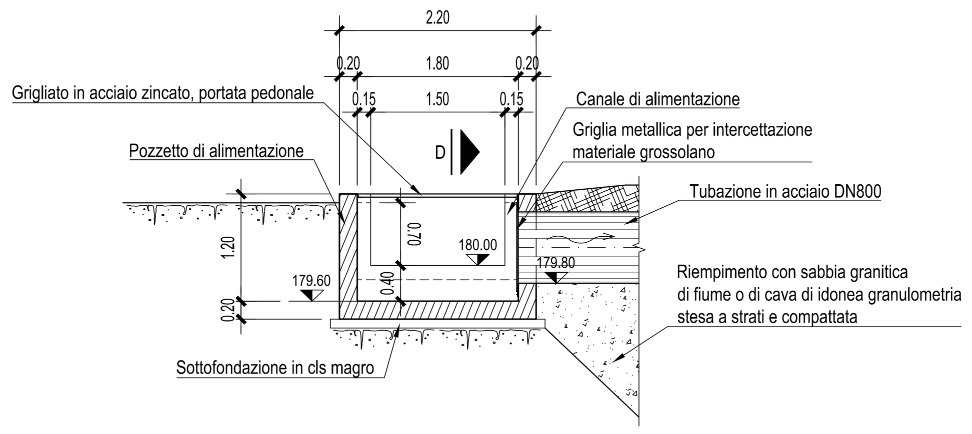

SEZIONE D-D

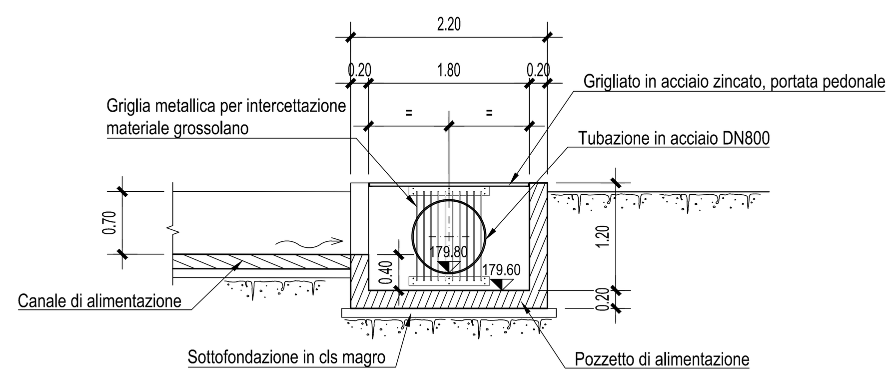

POZZETTO DI SCARICO
Scala 1:50

PIANTA

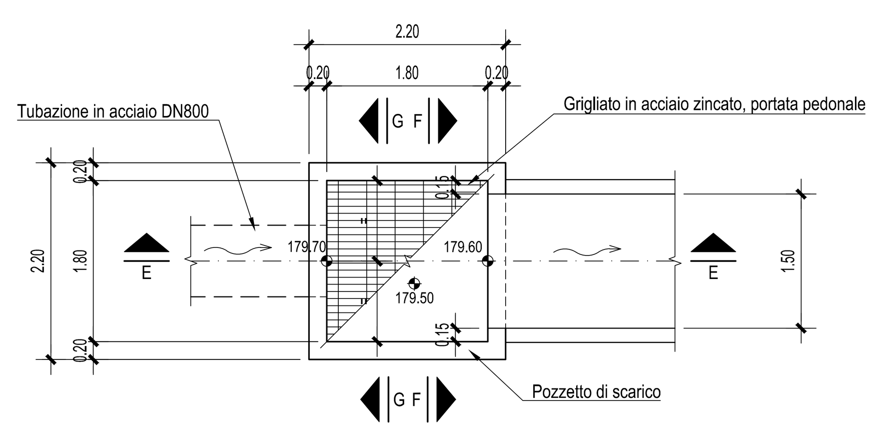

SEZIONE E-E

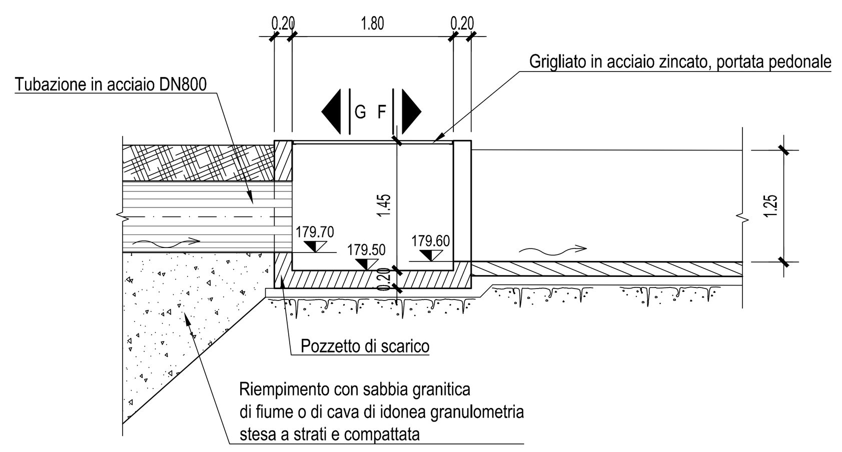

SEZIONE F-F

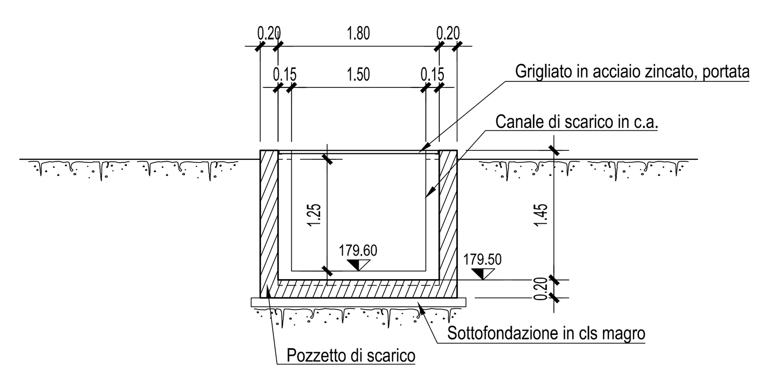

SEZIONE G-G

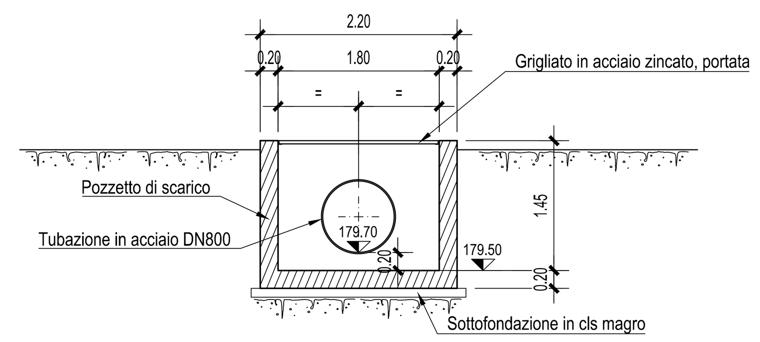

Autostrada Asti-Cuneo

PROVINCIA DI ASTI

REGIONE PIEMONTE

PROVINCIA DI CUNEO

COLLEGAMENTO AUTOSTRADALE ASTI - CUNEO

TRONCO II A21 (ASTI EST) - A6 (MARENE)

LOTTO 6 RODDI - DIGA ENEL

PROGETTO ESECUTIVO

PROGETTO DELL'INFRASTRUTTURA

OPERE PER LA REGIMAZIONE ACQUE SUPERFICIALI
IMPIANTO DI TRATTAMENTO PROGR. 6+650
PIANTA, SEZIONI E CARPENTERIA POZZETTI

Aggiornato:	Data :	Descrizione:	Redatto:	Controllato:	Approvato:
00	Apr. 2013	EMISSIONE	ing. Dal Col	ing. Ossesia	ing. Ghislandi

Codifica: 2.6 (Lotto) E (Prog.) - d (Tipo) C.4.3.9.03 (Elaborato)

Data: Marzo 2015

Scala: 1:50

SINA

PROGETTISTA e RESP. INTEGRAZIONE PRESTAZIONI SPECIALISTICHE:
Dott. Ing. Enrico Ghislandi
Albo di Milano
N° A 16993

CONCESSIONARIA:

AUTOSTRADA ASTI-CUNEO