IMPIANTO DI TRATTAMENTO
Scala 1:50

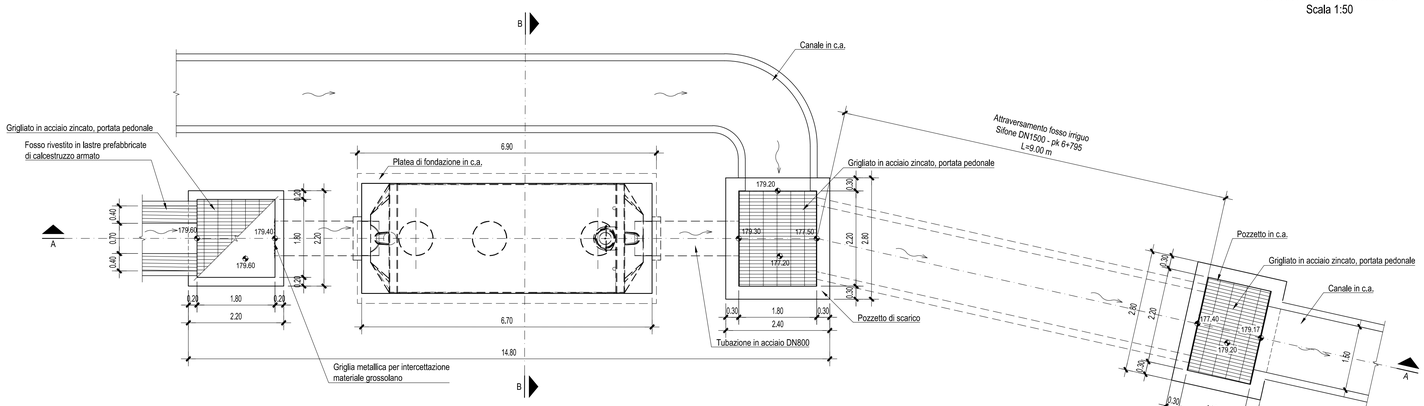

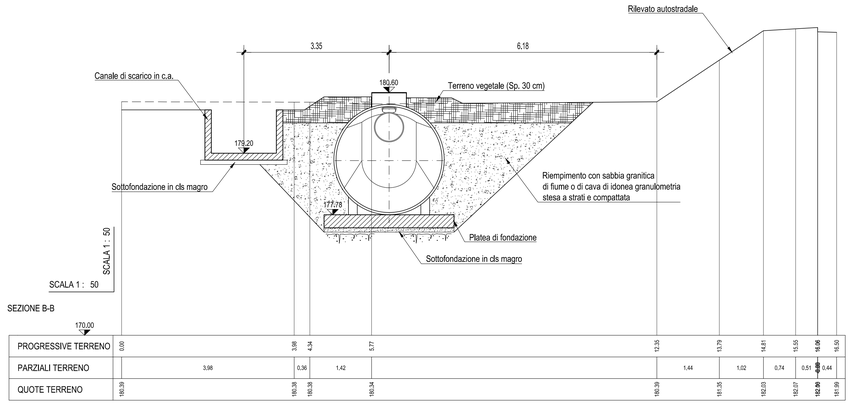

| | | |