



Sezione trasversale tipo in presenza di fosso al piede rilevato e canale di scarico (H=1.50 m)

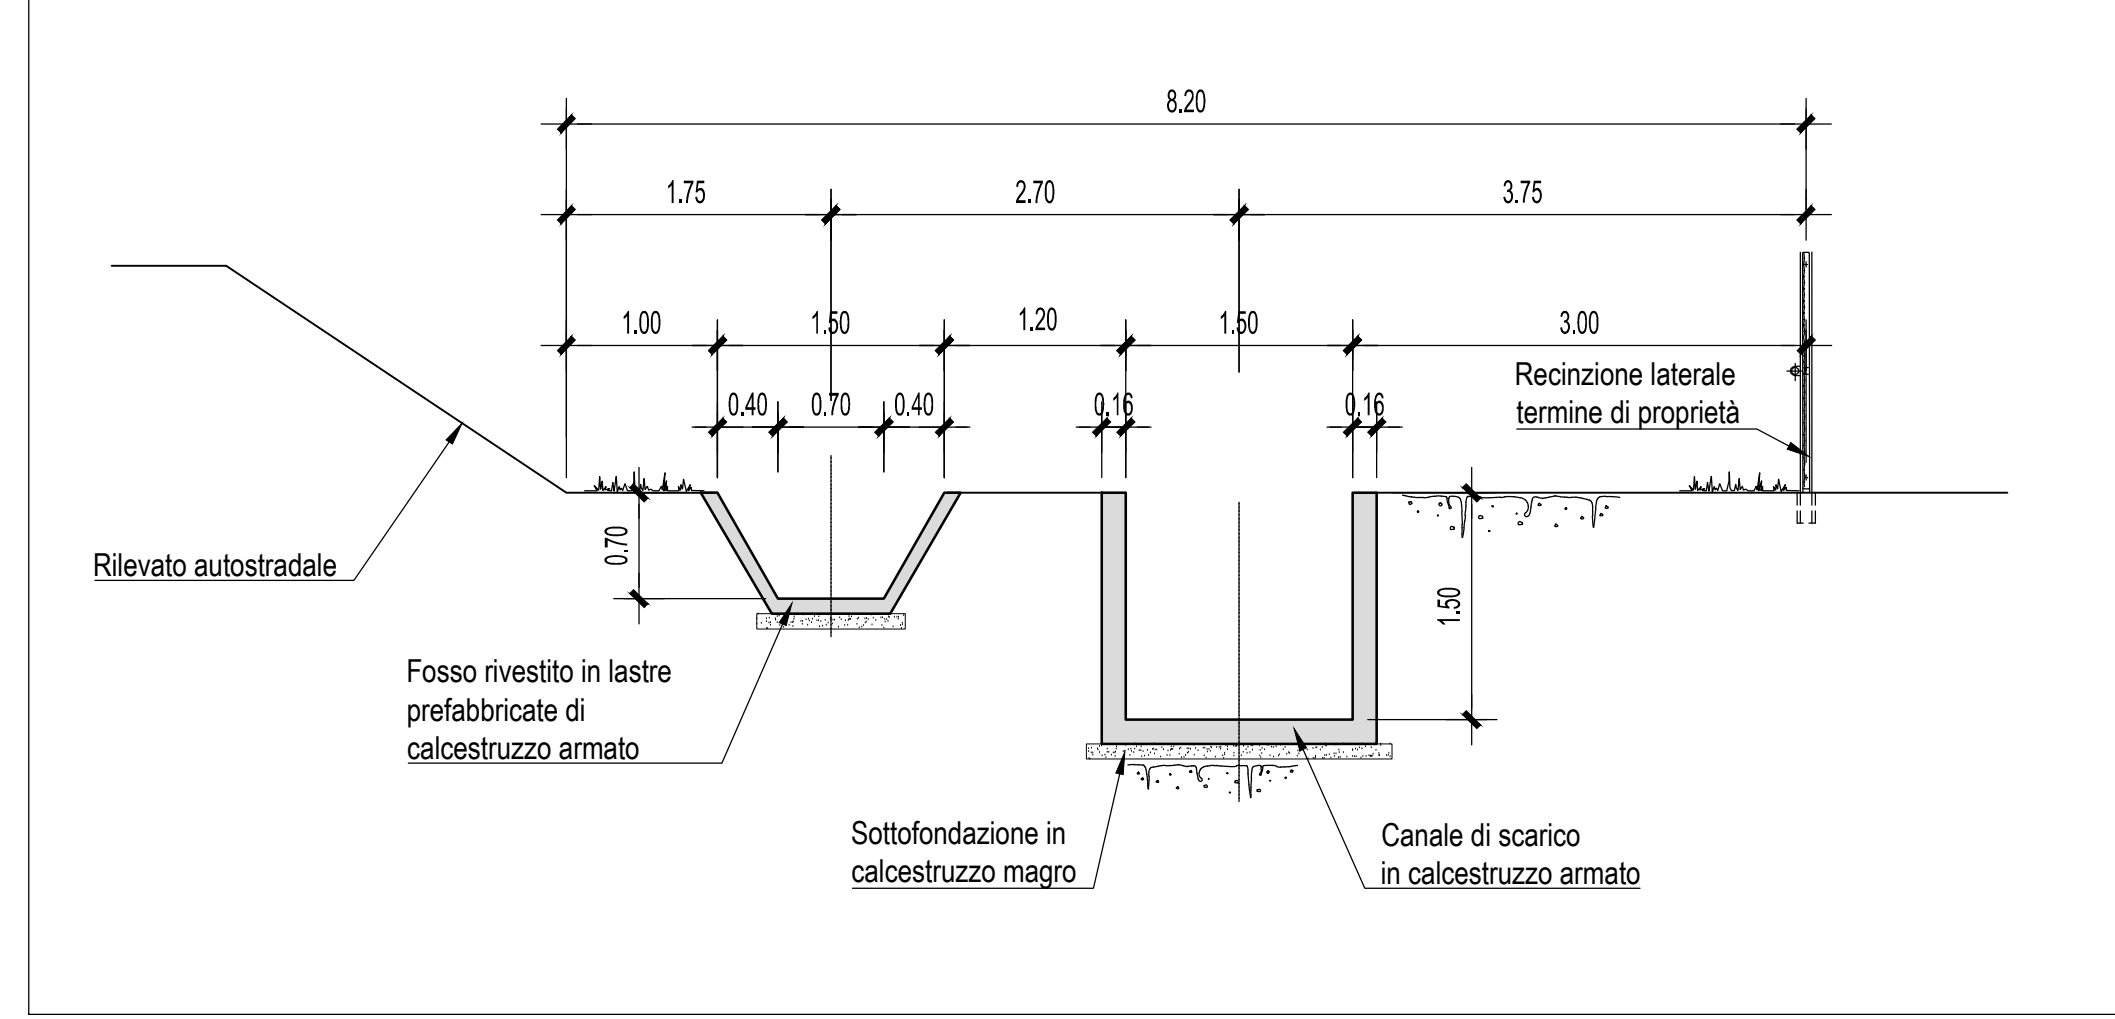

Sezione trasversale tipo in presenza di fosso al piede rilevato

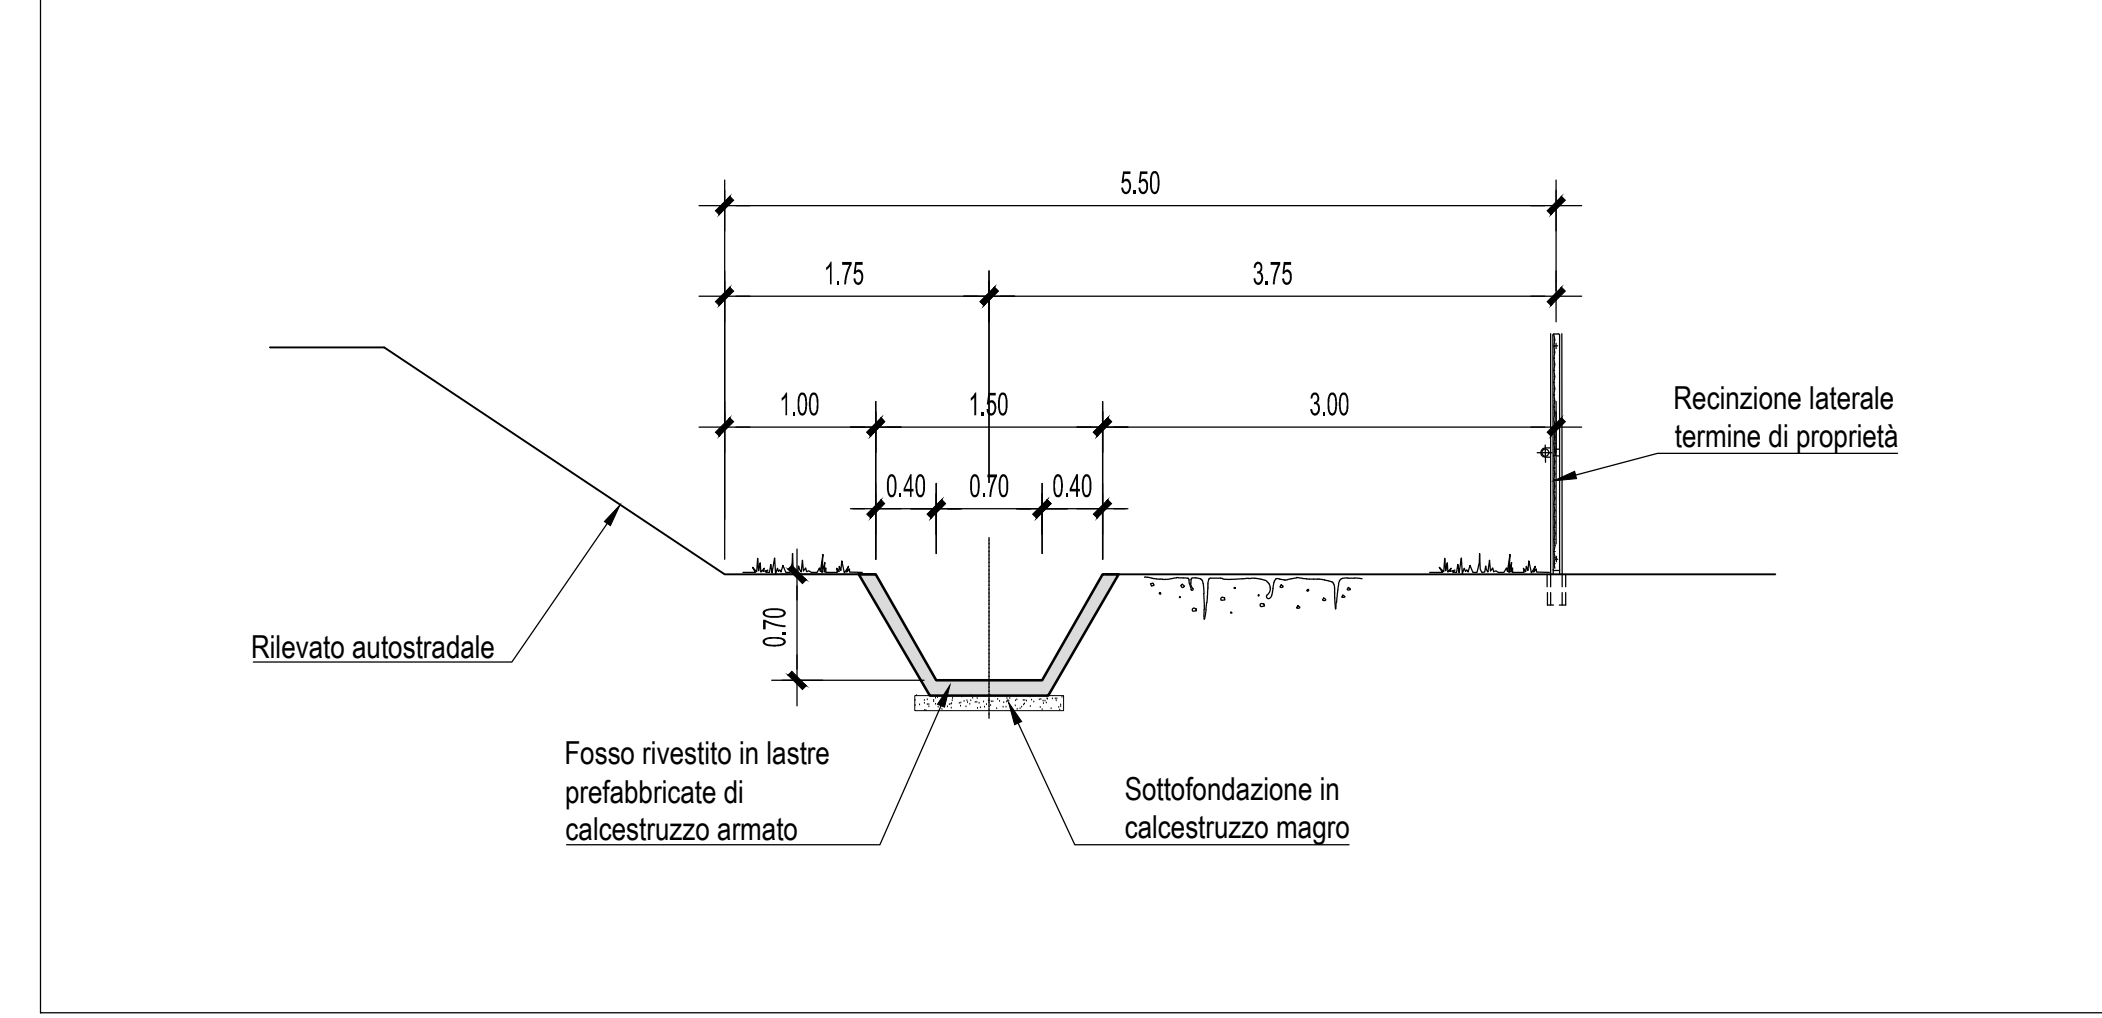

Profilo scarico V13

