SIFONE - pk 7+550
Scala 1:50

PIANTA

Attraversamento fosso irriguo
Sifone DN1200 - - pk 7+550
L=8.00 m

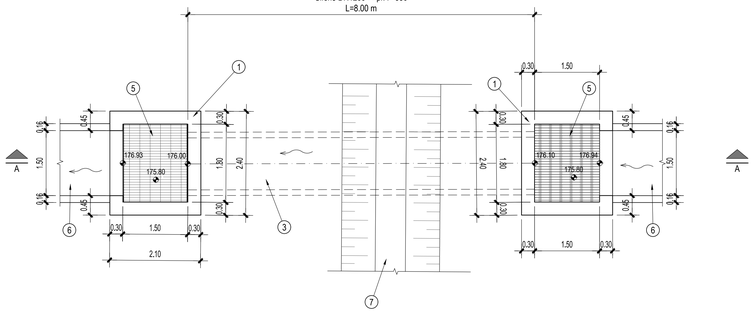

SEZIONE A-A

Attraversamento fosso irriguo
Sifone DN1200 - - pk 7+550
L=11.00 m

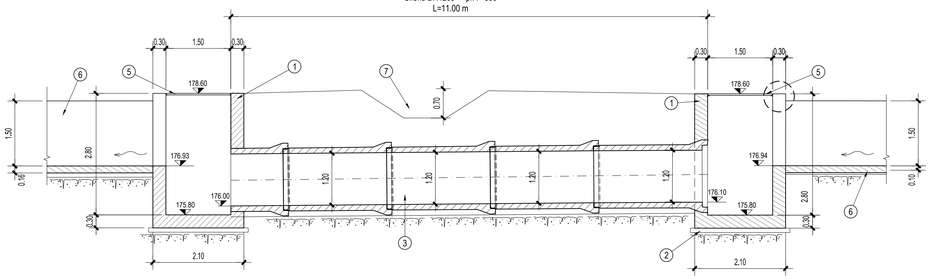

PARTICOLARE ANCORAGGIO GRIGLIATO METALLICO
SCALA 1:5

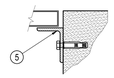

SEZIONE TIPOLOGICA DI SCAVO E RIPRISTINO

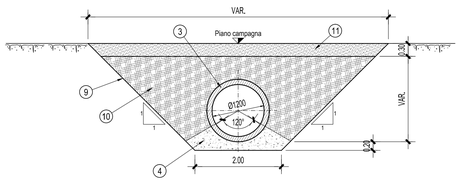

POZZETTO DI USCITA
Scala 1:50

PIANTA

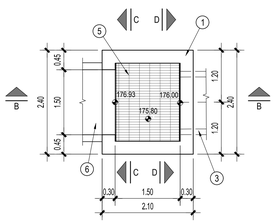

SEZIONE C-C

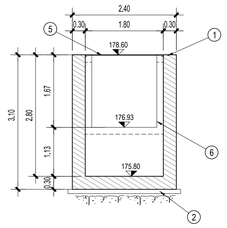

SEZIONE B-B

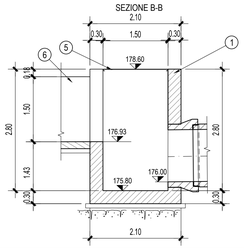

SEZIONE D-D

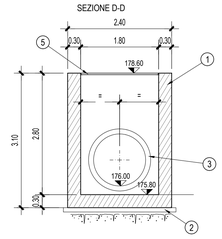

POZZETTO DI INGRESSO
Scala 1:50

PIANTA

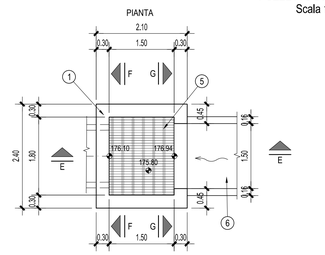

SEZIONE F-F

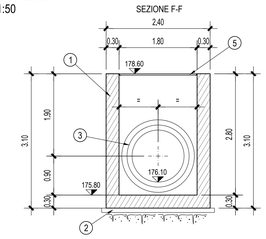

SEZIONE E-E

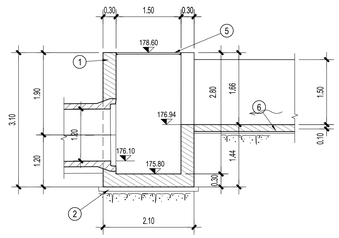

SEZIONE G-G

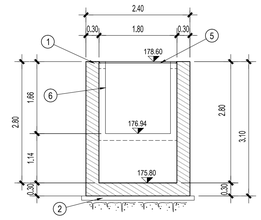

NOTE GENERALI

Nel presente disegno, le tubazioni vengono rappresentate con lunghezze standard dei singoli elementi del collettore di attraversamento; tali lunghezze potrebbero essere diverse da quelle adottate in corso d'opera, in accordo con la D.L..

LEGENDA

1. Pozzetto di ingresso/uscita in c.a.
2. Sottofondazione in calcestruzzo magro
3. Tubazione autoportante DN1200 mm, in c.a. turbocentrifugato, avente carico minimo di schiacciamento per unità di lunghezza pari a 180 kN/m e una resistenza minima di 1,50 kN/m² per ogni cm di diametro interno e per ogni metro di lunghezza. Giunto a bicchiere con guarnizione in gomma lamellare conforme alle norme UNI EN 681/1
4. Letto di posa in sabbia granita
5. Grigliato metallico di copertura zincato a caldo, rimovibile, portata pedonale, barre portanti 35x2 mm, interasse 15 mm; telaio di appoggio con angolari 60x80x7 mm, attrezzato con dispositivi di fissaggio, ancorato alle pareti del pozzetto con tasselli M10 ad interasse 30 cm
6. Canale in c.a.
7. Fosso irriguo non rivestito
8. Impianto di trattamento acque di prima pioggia
9. Sagoma teorica per la contabilizzazione degli scavi, riempimenti e ripristini
10. Riempimento dello scavo con materiale di risulta proveniente dagli scavi e adeguatamente compattato
11. Strato di terreno vegetale
12. Tubazione in acciaio DN 800

Autostrada Asti-Cuneo

PROVINCIA DI ASTI — REGIONE PIEMONTE — PROVINCIA DI CUNEO

COLLEGAMENTO AUTOSTRADALE ASTI - CUNEO

TRONCO II A21 (ASTI EST) - A6 (MARENE)
LOTTO 6 RODDI - DIGA ENEL

PROGETTO ESECUTIVO
PROGETTO DELL'INFRASTRUTTURA

OPERE PER LA REGIMAZIONE ACQUE SUPERFICIALI
IMPIANTO DI TRATTAMENTO PROGR. 7+830
SIFONE DN 1200 PROGR. 7+550
PIANTA E SEZIONI

Aggiornato:	Data:	Descrizione:	Redatto:	Controllato:	Approvato:	Codifica: Lotto / Prog. / Tipo / Elaborato
00	Apr. 2013	EMISSIONE	ing. Dal Col	ing. Ossesia	ing. Ghislandi	2.6 / E / d / C.4.3.13.08
Aggiornato:	Data:	Descrizione:	Redatto:	Controllato:	Approvato:	
Aggiornato:	Data:	Descrizione:	Redatto:	Controllato:	Approvato:	Data: Marzo 2015
Aggiornato:	Data:	Descrizione:	Redatto:	Controllato:	Approvato:	Scala: 1:50

SINA

PROGETTISTA e RESP. INTEGRAZIONE PRESTAZIONI SPECIALISTICHE:
Dott. Ing. Enrico Ghislandi
Albo di Milano
N° A 16993

CONCESSIONARIA: