IMPIANTO DI TRATTAMENTO
Scala 1:50

PIANTA

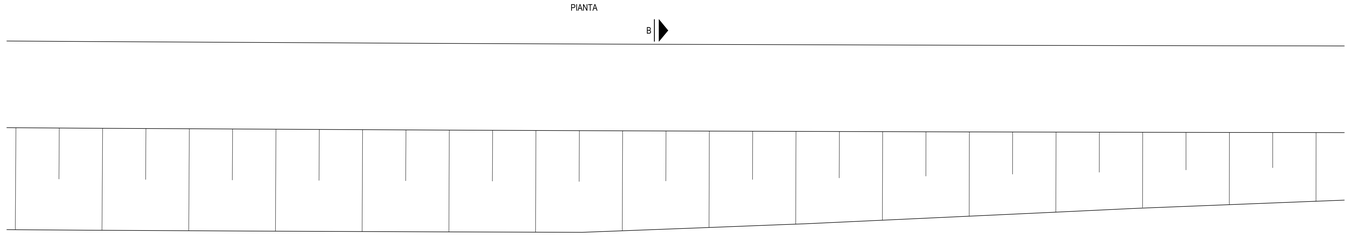

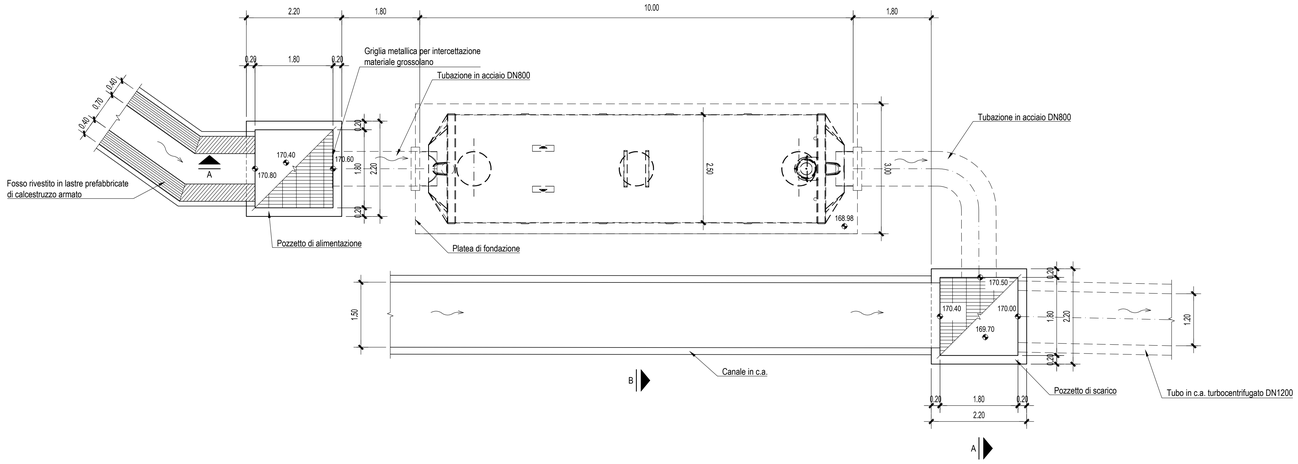

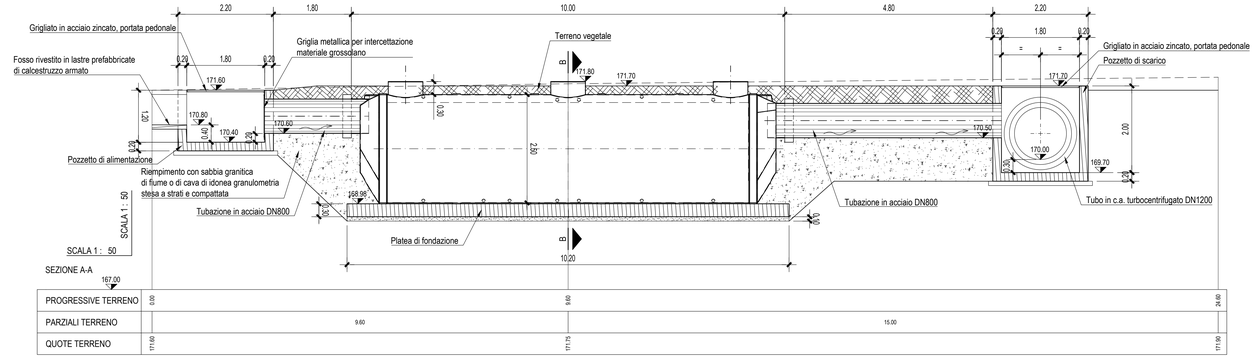

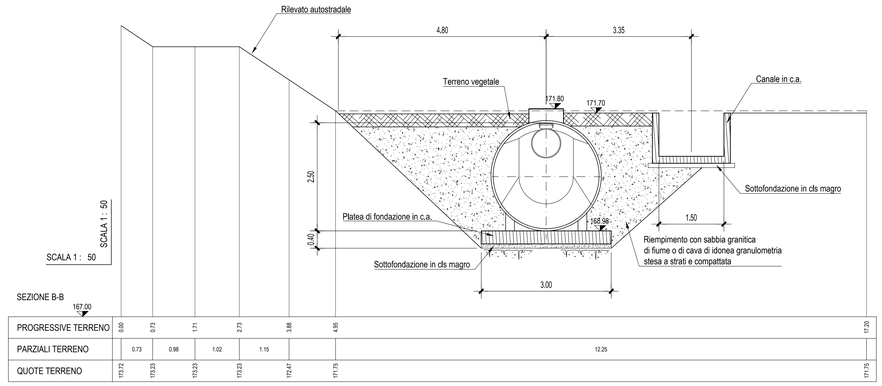

NOTE GENERALI

POZZETTO DI ALIMENTAZIONE
Scala 1:50

PIANTA

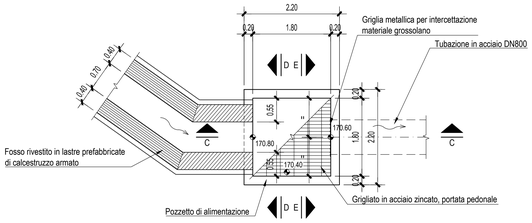

SEZIONE C-C

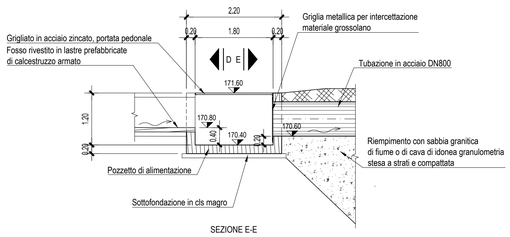

SEZIONE D-D

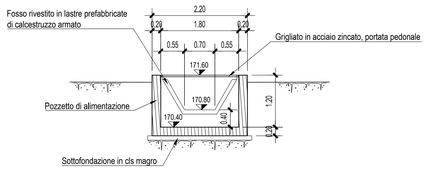

SEZIONE E-E

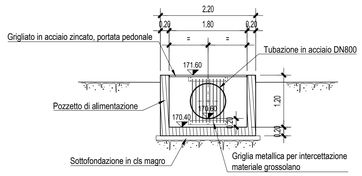

POZZETTO DI SCARICO
Scala 1:50

PIANTA

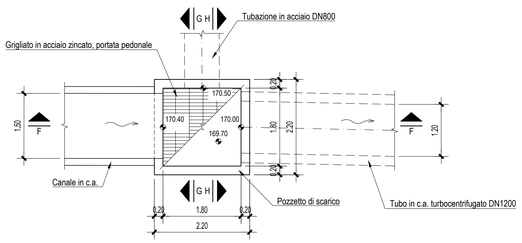

SEZIONE G-G

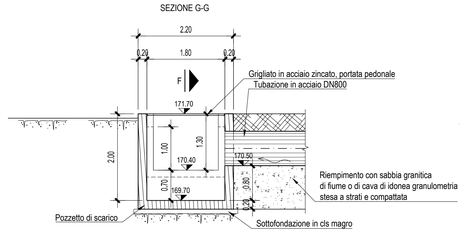

SEZIONE F-F

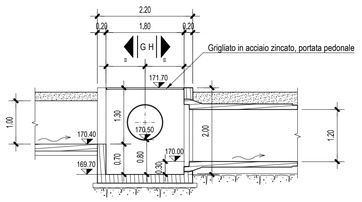

SEZIONE H-H

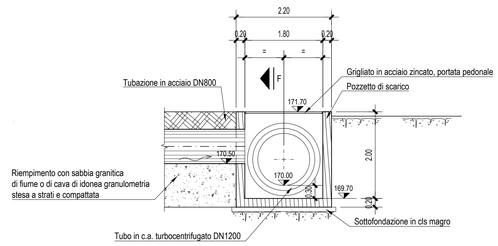

Autostrada Asti-Cuneo

PROVINCIA DI ASTI — REGIONE PIEMONTE — PROVINCIA DI CUNEO

COLLEGAMENTO AUTOSTRADALE ASTI - CUNEO

TRONCO II A21 (ASTI EST) - A6 (MARENE)
LOTTO 6 RODDI - DIGA ENEL

PROGETTO ESECUTIVO
PROGETTO DELL'INFRASTRUTTURA

OPERE PER LA REGIMAZIONE ACQUE SUPERFICIALI
IMPIANTO DI TRATTAMENTO PROGR. 9+625
PIANTA, SEZIONI E CARPENTERIA POZZETTI

Approvato:	Data:	Descrizione:	Redatto:	Controllato:	Approvato:	Codifica:
00	Apr. 2013	EMISSIONE	Ing. Dal Col	Ing. Ossesia	Ing. Ghislandi	2.6 (Lotto) E (Prog.) - d (Tipo) C.4.3.16.03 (Elaborato)
Aggiornato:	Data:	Descrizione:	Redatto:	Controllato:	Approvato:	Data: Marzo 2015
Aggiornato:	Data:	Descrizione:	Redatto:	Controllato:	Approvato:	Scala: VARIE
Aggiornato:	Data:	Descrizione:	Redatto:	Controllato:	Approvato:	

SINA

PROGETTISTA e RESP. INTEGRAZIONE PRESTAZIONI SPECIALISTICHE:
Dott. Ing. Enrico Ghislandi
Albo di Milano
N° A 16993

CONCESSIONARIA:
AUTOSTRADE PER L'ITALIA