
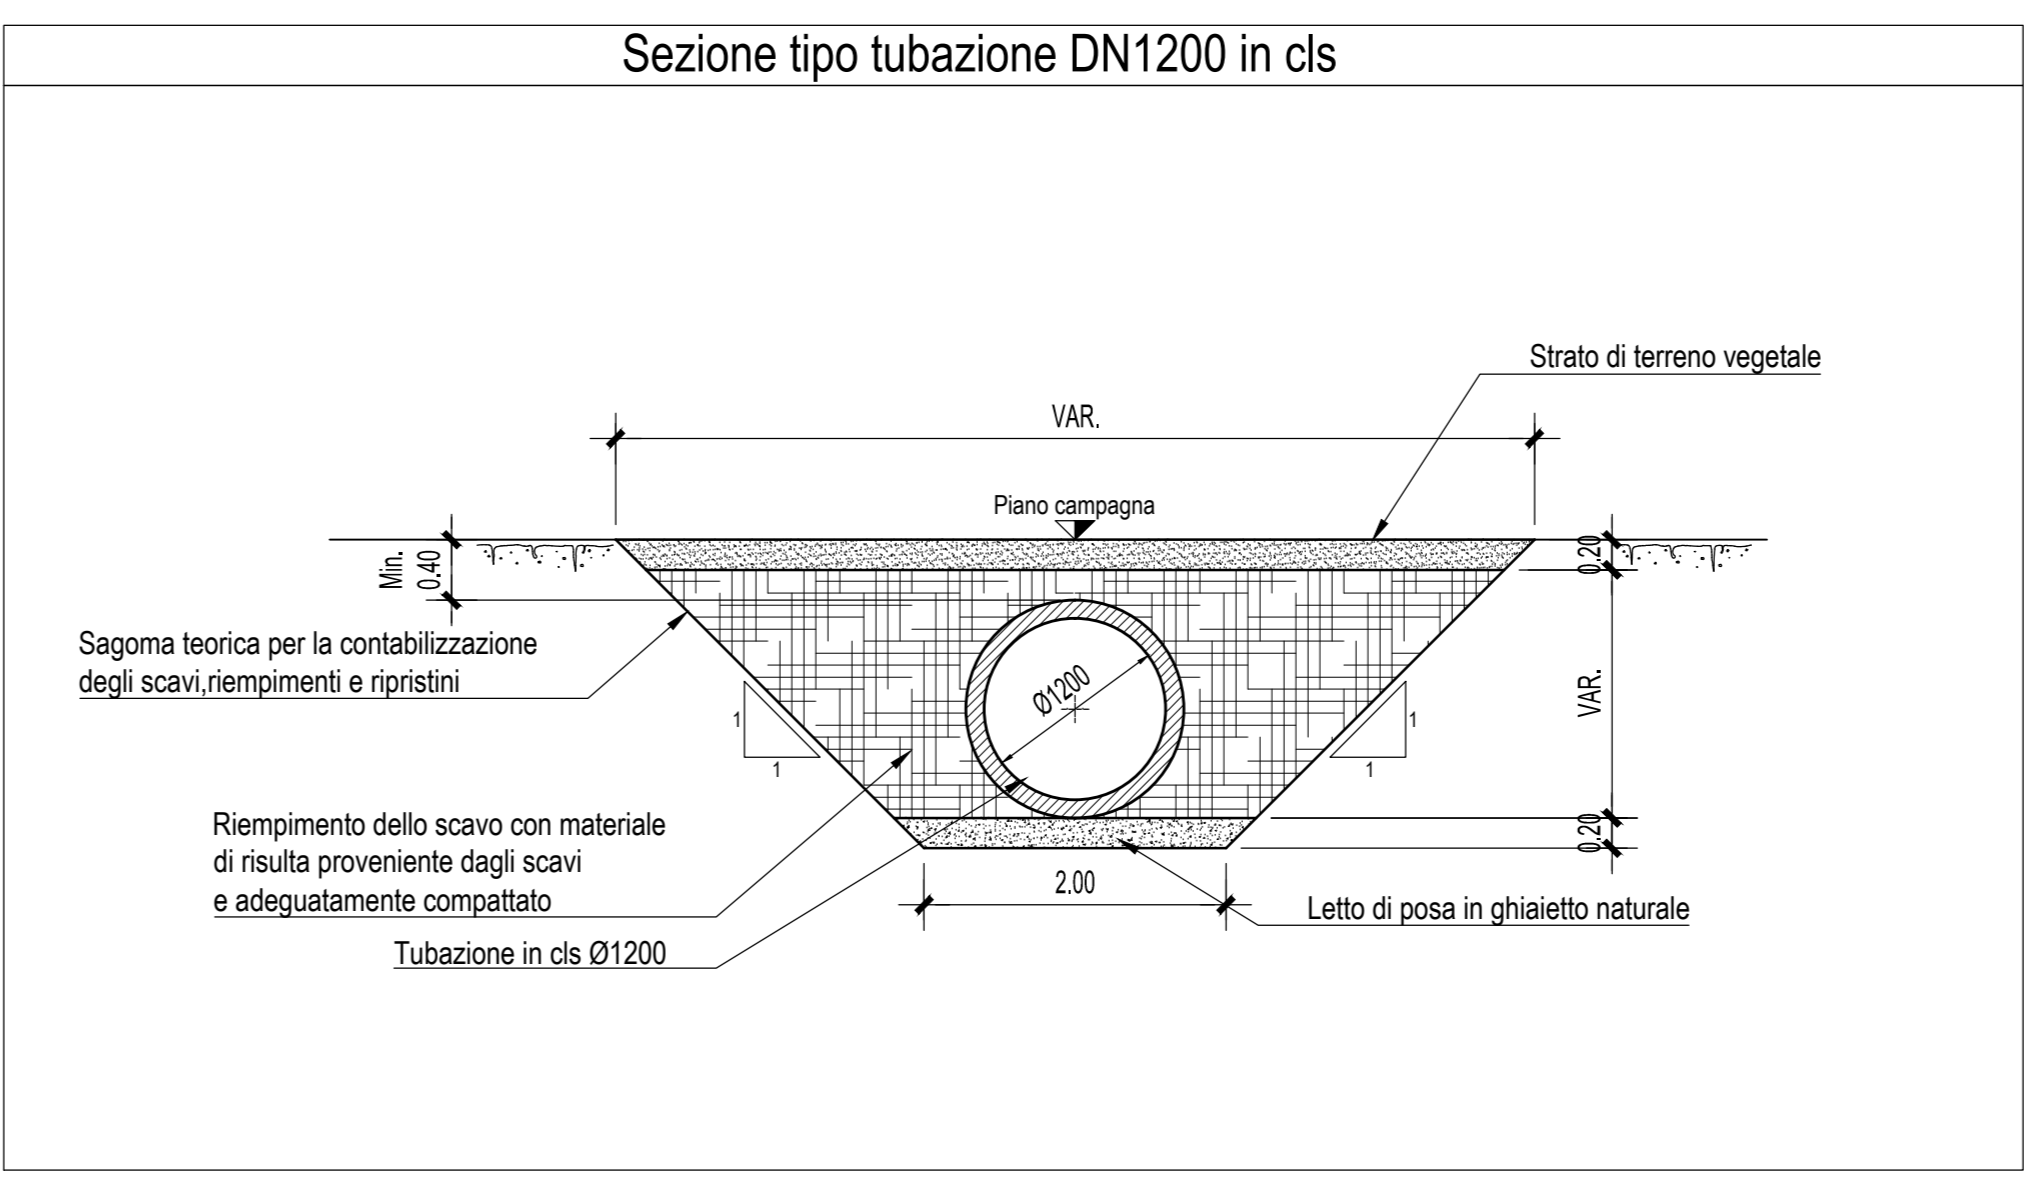


TUBAZIONI DI SCARICO

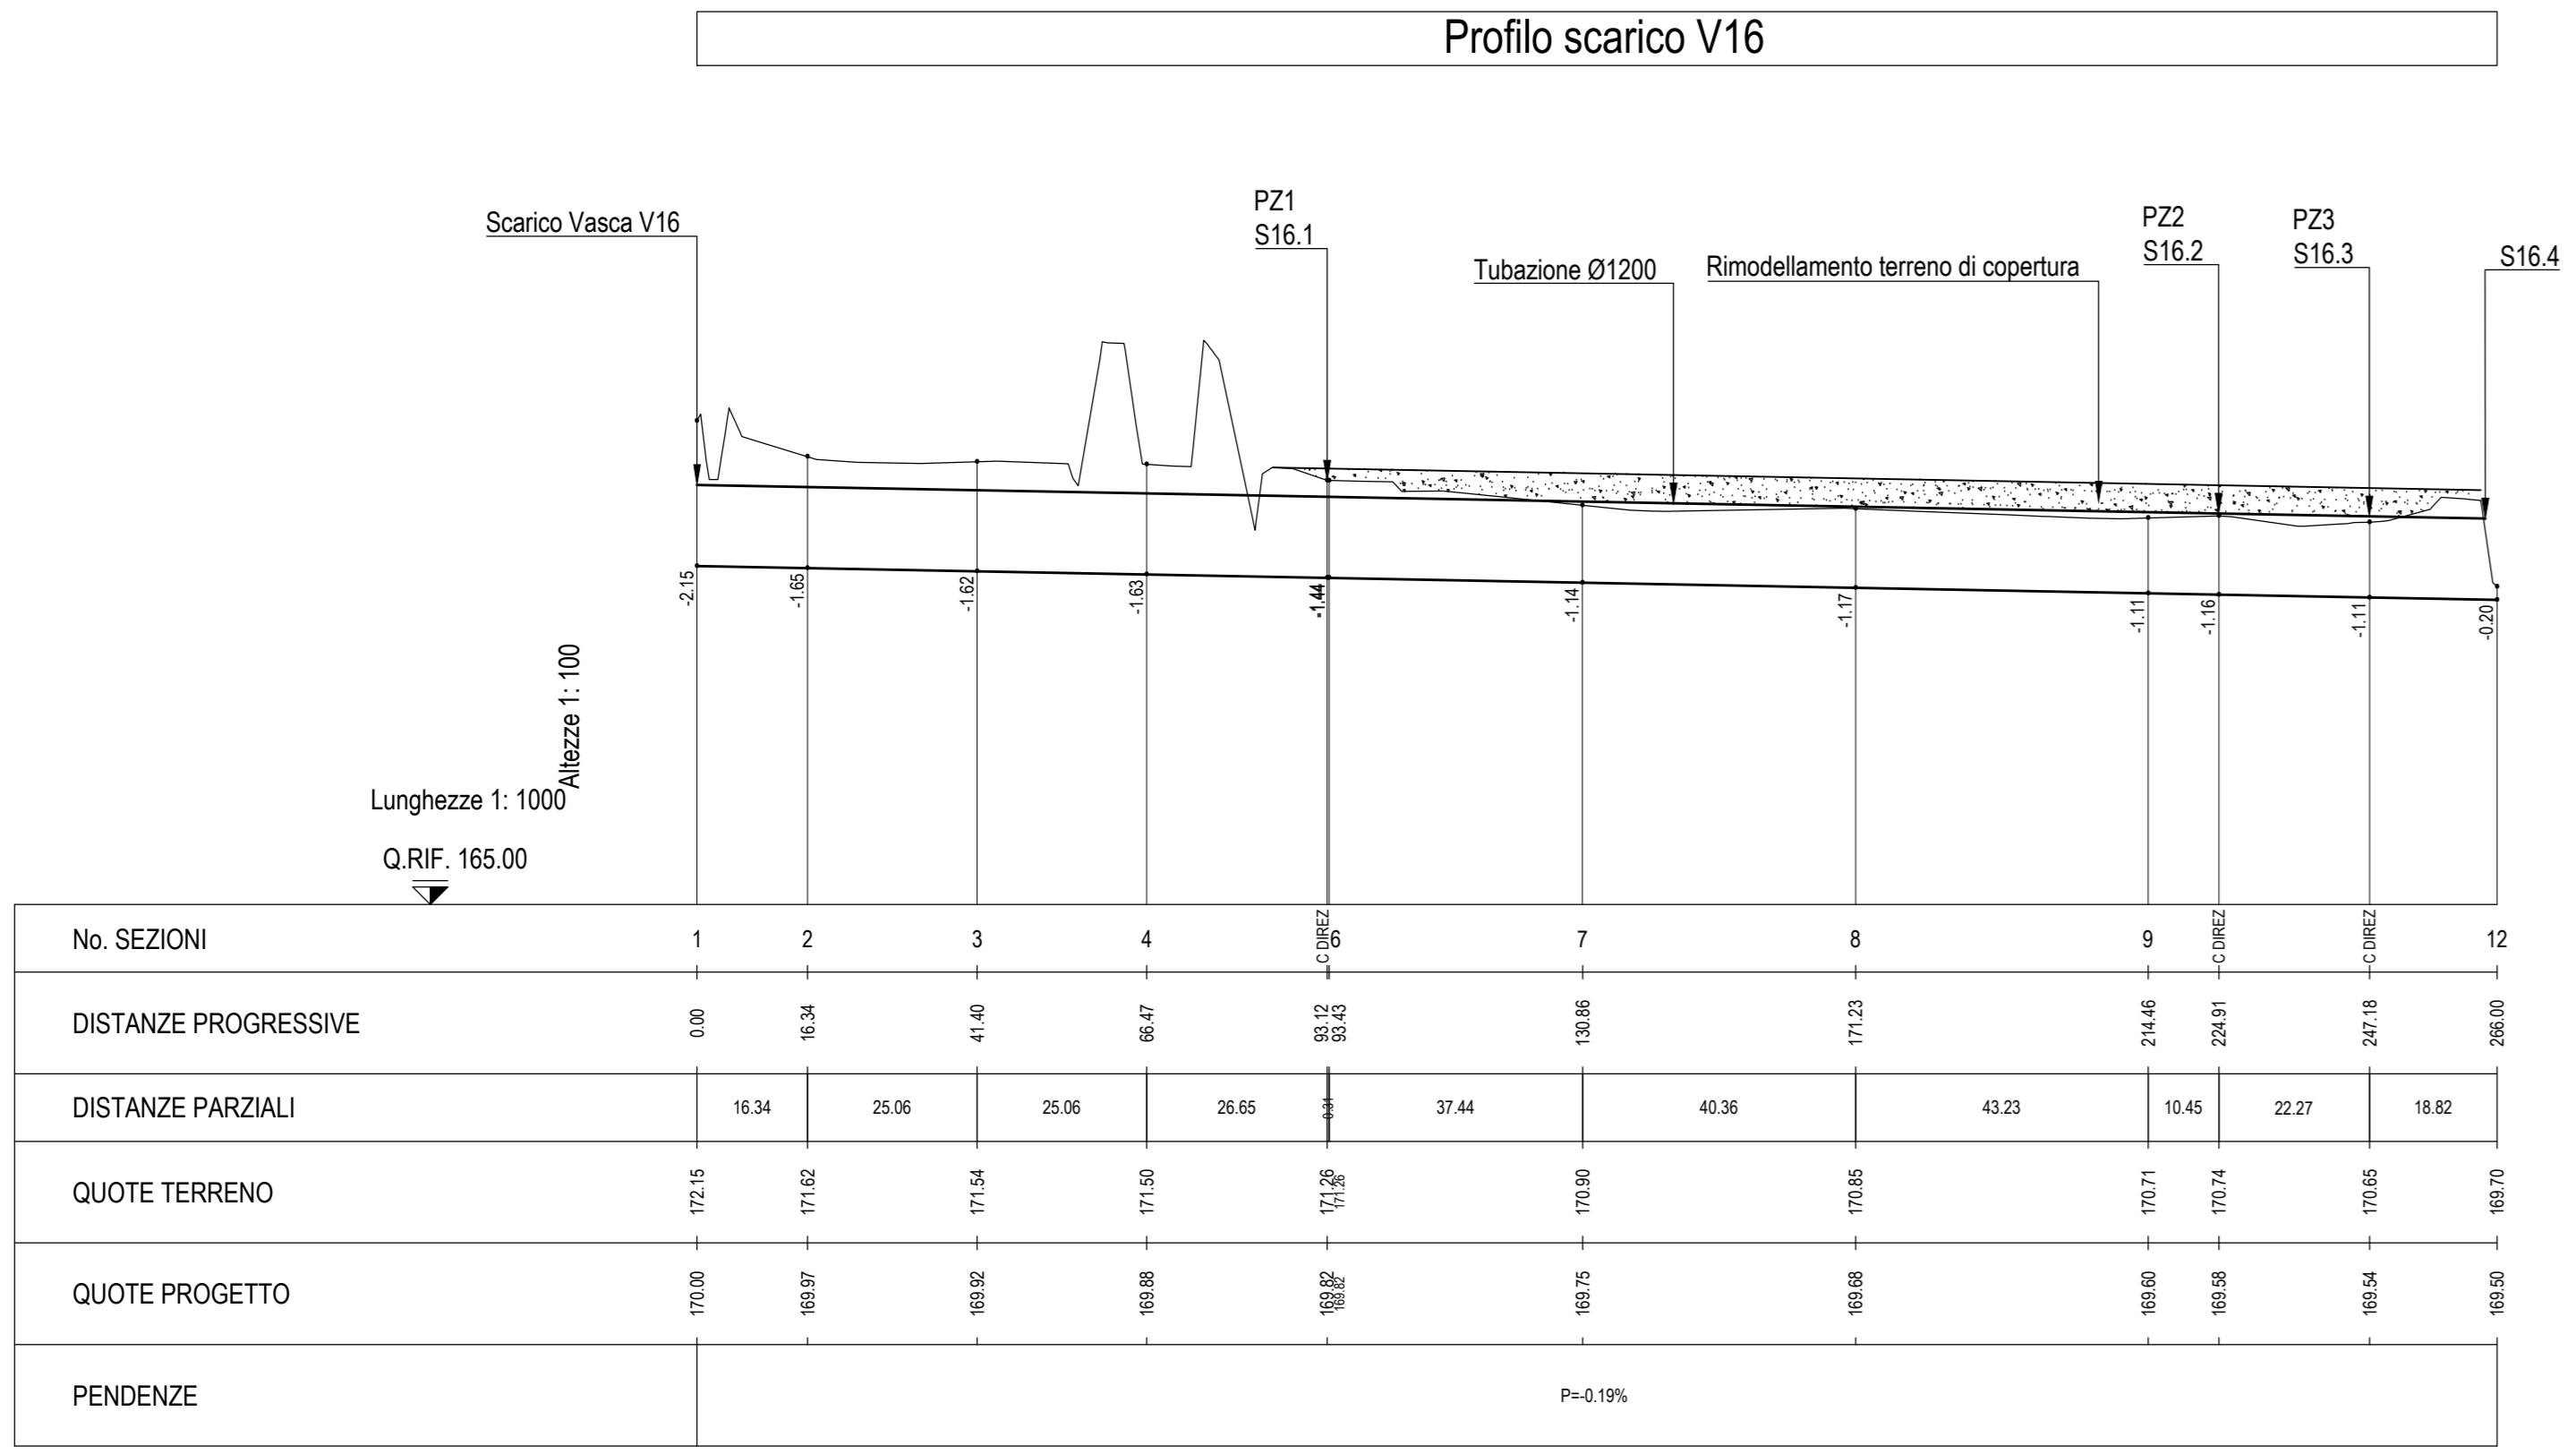

Autostrada Asti-Cuneo

REGIONE PIEMONTE

PROVINCIA DI ASTI PROVINCIA DI CUNEO

**COLLEGAMENTO AUTOSTRADALE
ASTI - CUNEO**

TRONCO II A21 (ASTI EST) - A6 (MARENE)
LOTTO 6 RODDI - DIGA ENEL

PROGETTO ESECUTIVO
PROGETTO DELL'INFRASTRUTTURA

OPERE PER LA REGIMAZIONE ACQUE SUPERFICIALI
IMPIANTO DI TRATTAMENTO PROGR. 9+625
PROFILI CANALIZZAZIONI DI ALIMENTAZIONE E SCARICO
(DA PROGR. 9+030 A PROGR. 9+660)

Approvato:	Data:	Descrizione:	Revisione:	Controllo:	Approvato:	Controllo:	Approvato:	Controllo:
00	Apr. 2013	EMISSIONE		Ing. Dal Col	Ing. Ossola	Ing. Ghislandi	2.6	Ing. []
Approvato:	Data:	Descrizione:	Revisione:	Controllo:	Approvato:	Controllo:	0	Ing. []
Approvato:	Data:	Descrizione:	Revisione:	Controllo:	Approvato:	Controllo:		
Approvato:	Data:	Descrizione:	Revisione:	Controllo:	Approvato:	Controllo:		

PROGETTISTA + RESP. INTEGRAZIONE PRESTAZIONI SPECIALISTICHE:
Dot. Ing. Enrico Ghislandi
Albo di Milano
N° A 16993

CONCESSIONARIA: