
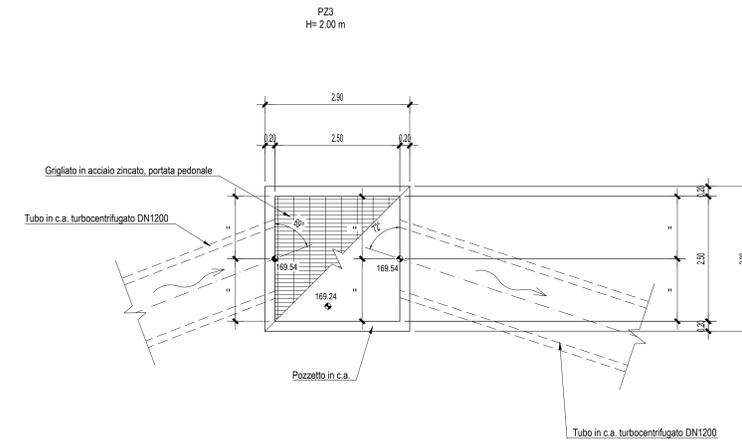
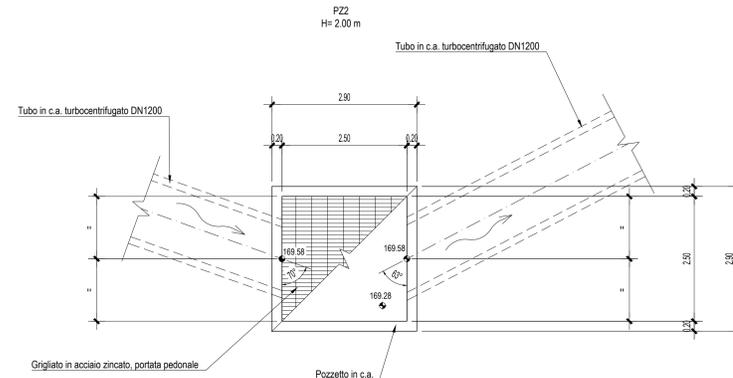


PARTICOLARI POZZETTI
Scala 1:50

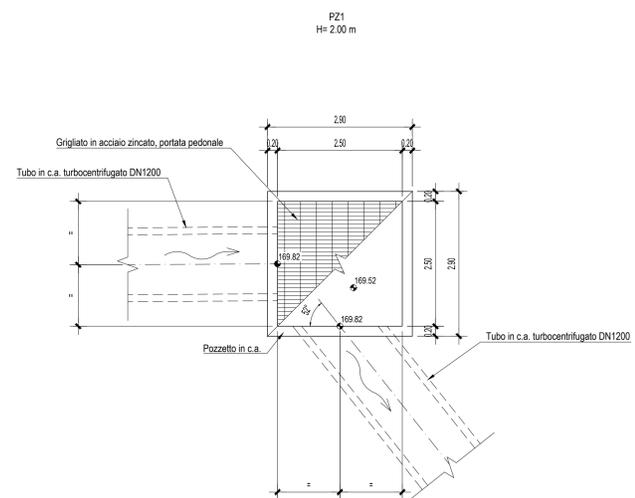

Autostrada Asti-Cuneo

PROVINCIA DI ASTI REGIONE PIEMONTE PROVINCIA DI CUNEO

**COLLEGAMENTO AUTOSTRADALE
ASTI - CUNEO**

TRONCO II A21 (ASTI EST) - A6 (MARENE)
LOTTO 6 RODDI - DIGA ENEL

PROGETTO ESECUTIVO
PROGETTO DELL'INFRASTRUTTURA

OPERE PER LA REGIMAZIONE ACQUE SUPERFICIALI
IMPIANTO DI TRATTAMENTO Progr. 9+625
PLANIMETRIA E SCHEMA DEI PUNTI SINGOLARI
TAVOLA 2

Approvato: 00	Data: 01	Descrizione: EMISSIONE	Revisione: Ing. Dal Col	Controllo: Ing. Ossola	Approvato: Ing. Ghislandi	Scale: 2,6	Integ.:	Ed.:	C.4.3.16.08
Approvato: Data:	Descrizione:	Revisione:	Controllo:	Approvato:	Scala:	Integ.:	Ed.:	Colore:	
Approvato: Data:	Descrizione:	Revisione:	Controllo:	Approvato:	Scala:	Integ.:	Ed.:	Colore:	Marzo 2015
Approvato: Data:	Descrizione:	Revisione:	Controllo:	Approvato:	Scala:	Integ.:	Ed.:	Colore:	1:500

PROGETTISTA + RESP. INTEGRAZIONE PRESTAZIONI SPECIALISTICHE:
Dat. Ing. Enrico Ghislandi
Albo di Milano
N° A 16993

CONCESSIONARIA: