



NOTA:  
PER LE CARATTERISTICHE DEI MATERIALI SI FACCI  
RIFERIMENTO ALL'ELABORATO 2.6E-dD.1.3.69

NOTA:  
GLI ASSI DI RIFERIMENTO LOCALE, SI VEDANO GLI  
ELABORATI RELATIVI ALLA TOPOGRAFIA, IN PARTICOLARE  
L'ELABORATO 2.6E-rc.1.1.02 (MONOGRAFIE DEI VERTICI)


PIANTA FONDAZIONI  
SCALA 1:200

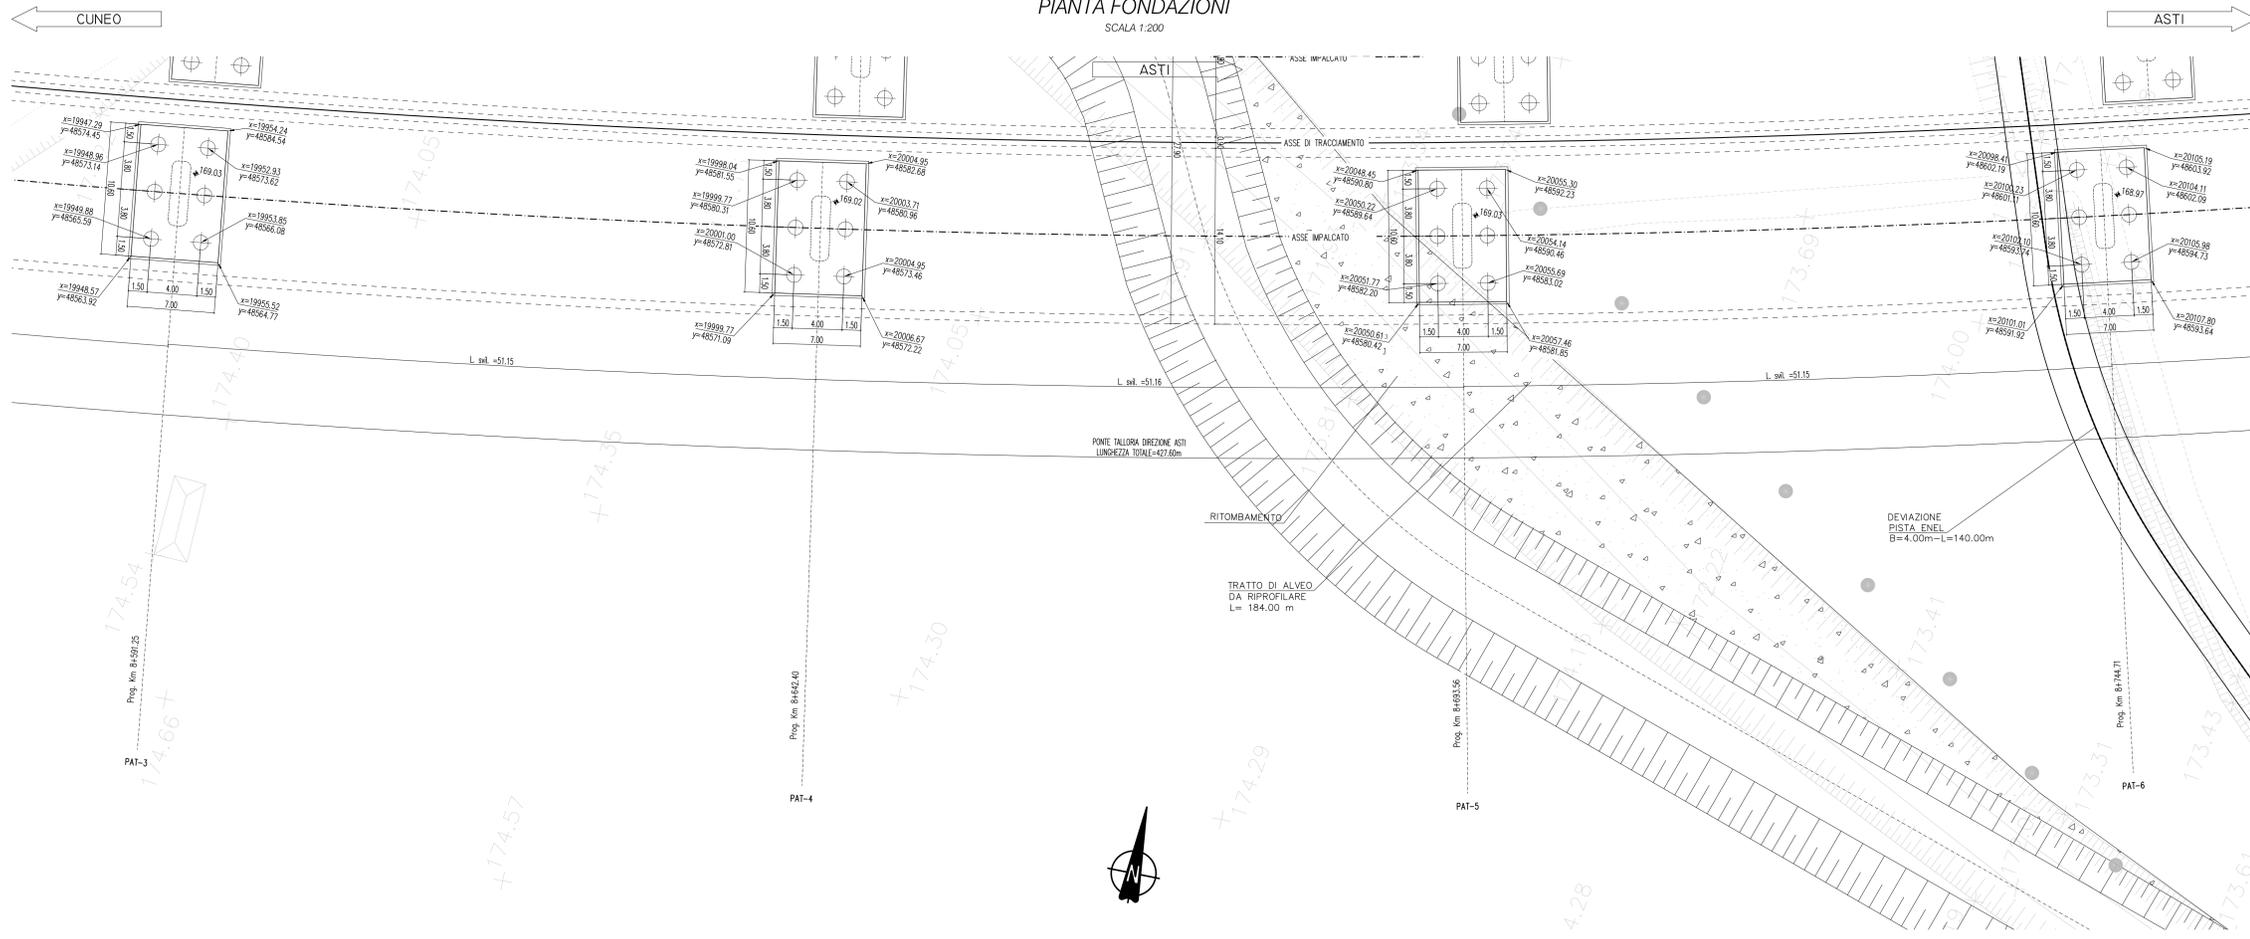

SEZIONE LONGITUDINALE  
SCALA 1:200

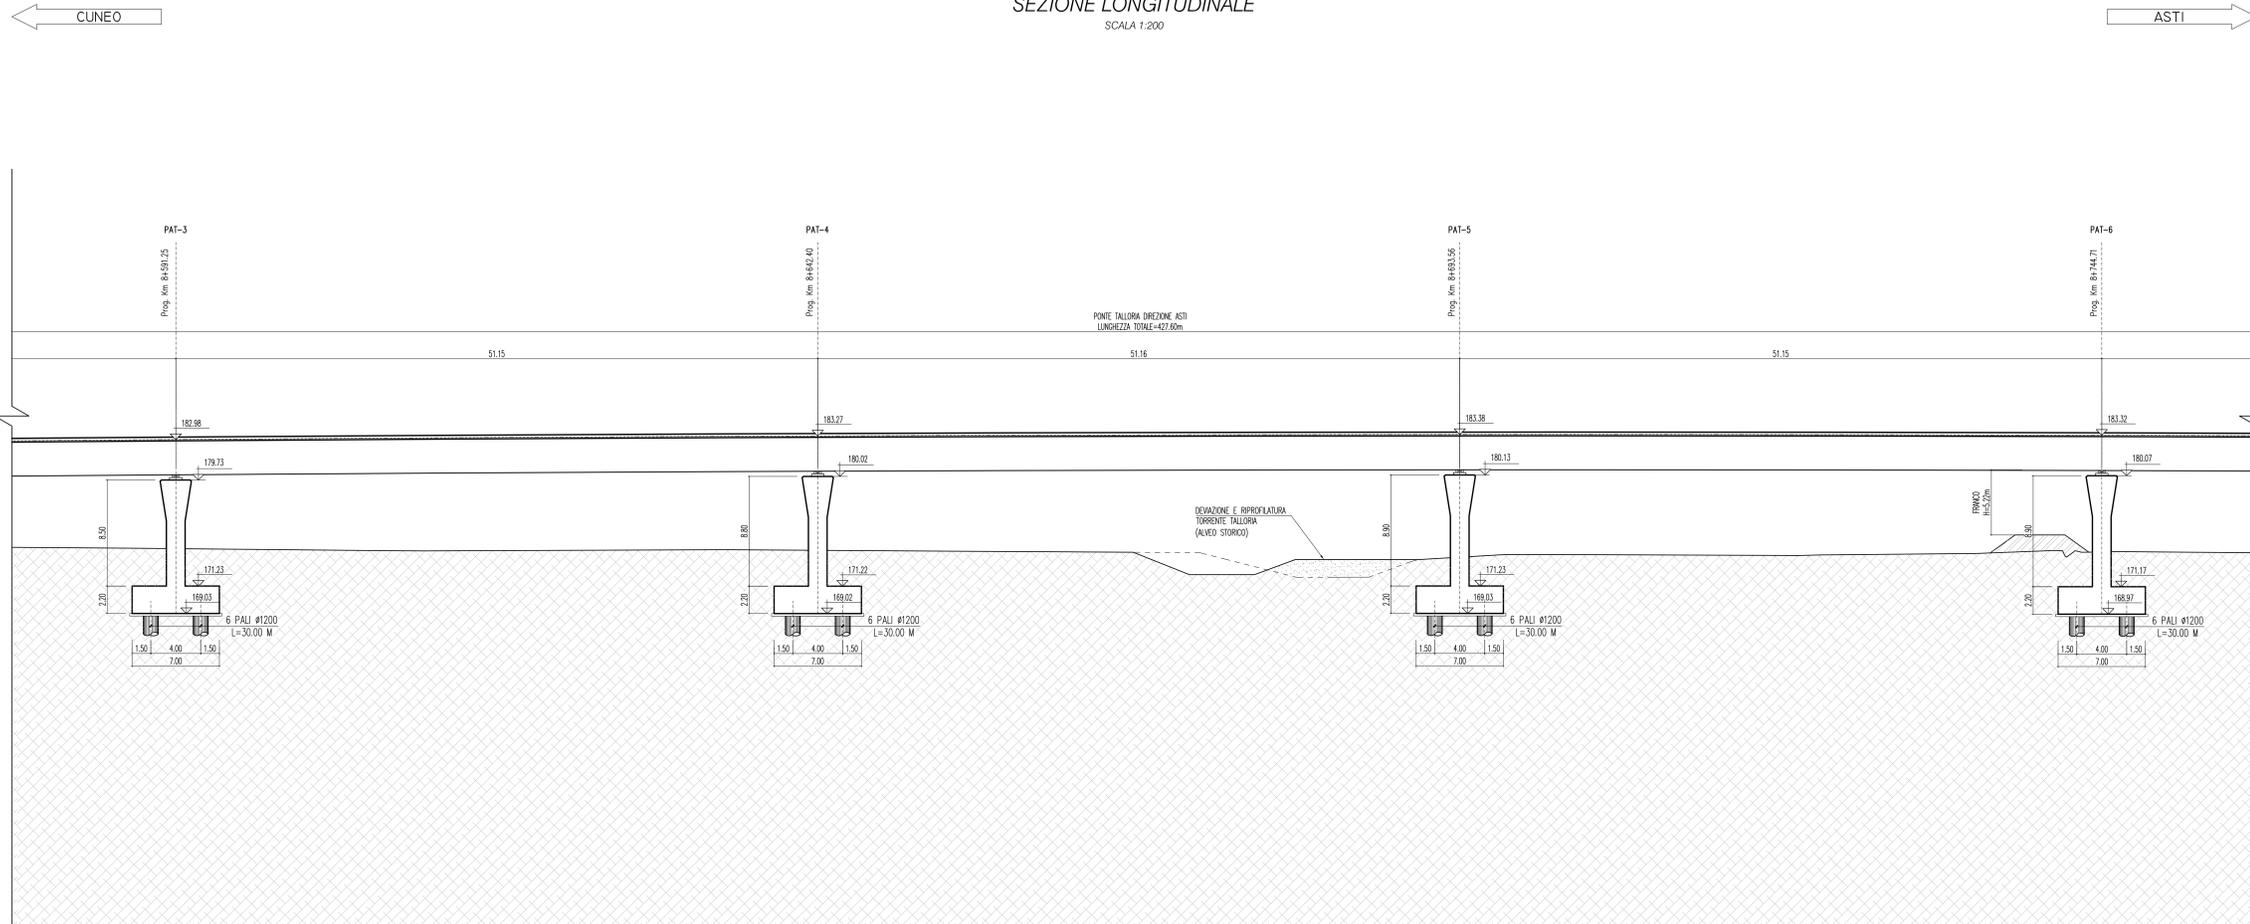

QUADRO D'UNIONE SCALA 1:50.000

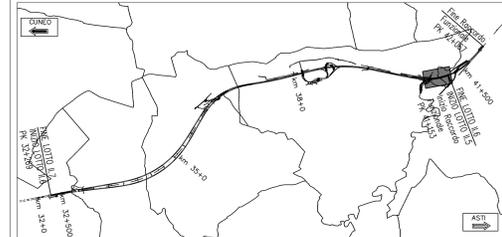

**Autostrada Asti-Cuneo**



PROVINCIA DI ASTI



REGIONE PIEMONTE



PROVINCIA DI CUNEO

**COLLEGAMENTO AUTOSTRADALE  
ASTI - CUNEO**

TRONCO II A21 (ASTI EST) - A6 (MARENE)  
LOTTO 6 RODDI - DIGA ENEL

PROGETTO ESECUTIVO  
OPERE D'ARTE IN SEDE

**PONTE TALLORIA  
CAREGGIATA DIREZIONE ASTI  
PIANTA FONDAZIONE E SEZIONE LONGITUDINALE - TAV. 2/3**

Appr. Data	Descrizione	Progettista	Completato	Approvato	Scale
01	Apr. 2013	EMERSONE			2.6 [E]-[d] [D.1.3.13]
Appr. Data	Descrizione	Progettista	Completato	Approvato	Scale
					Marzo 2015
Appr. Data	Descrizione	Progettista	Completato	Approvato	Scale
					1:200

PROGETTISTA e RESP. INTEGRAZIONE PRESTAZIONI SPECIALISTICHE:  
Dott. Ing. Enrico Ghislandi  
Albo di Milano  
N° A. 16993

CONCESSIONARIA:

