



PIANTA FONDAZIONI  
SCALA 1:200

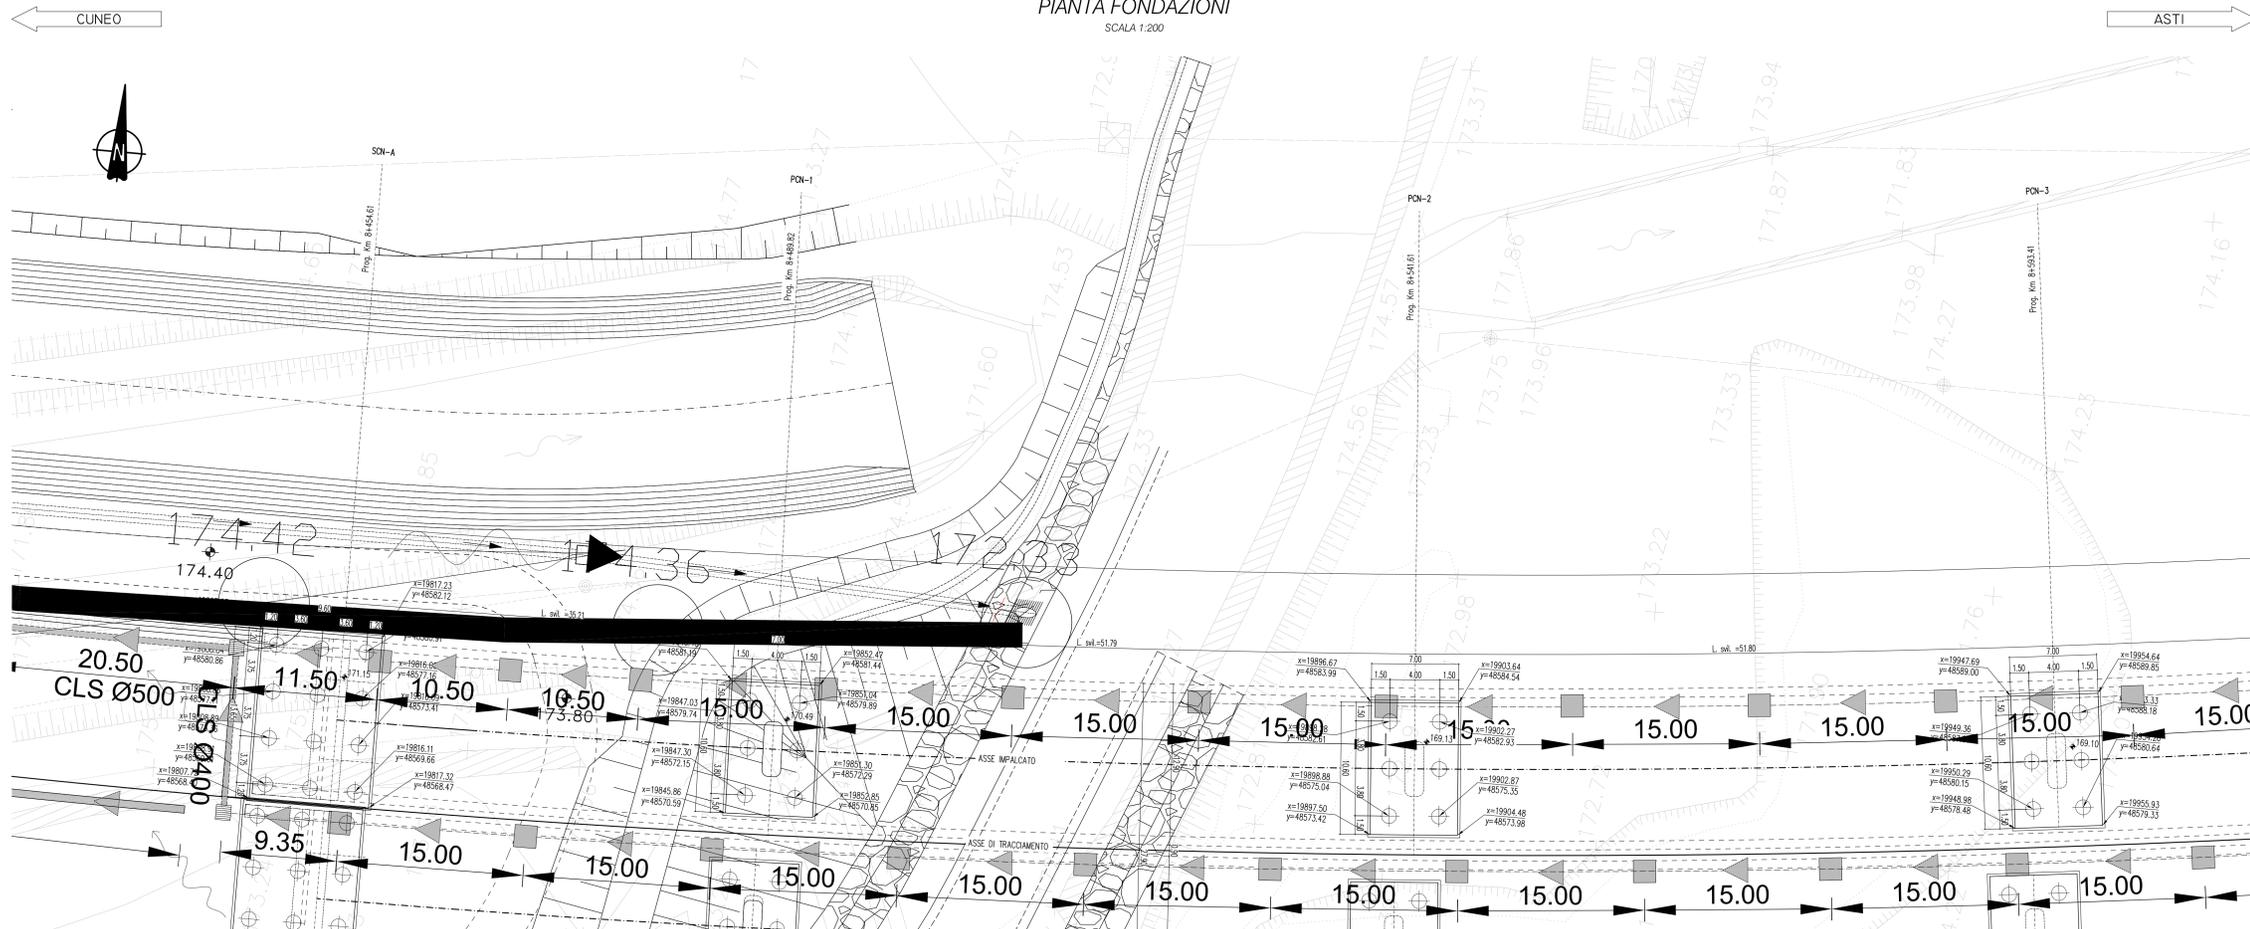

SEZIONE LONGITUDINALE  
SCALA 1:200

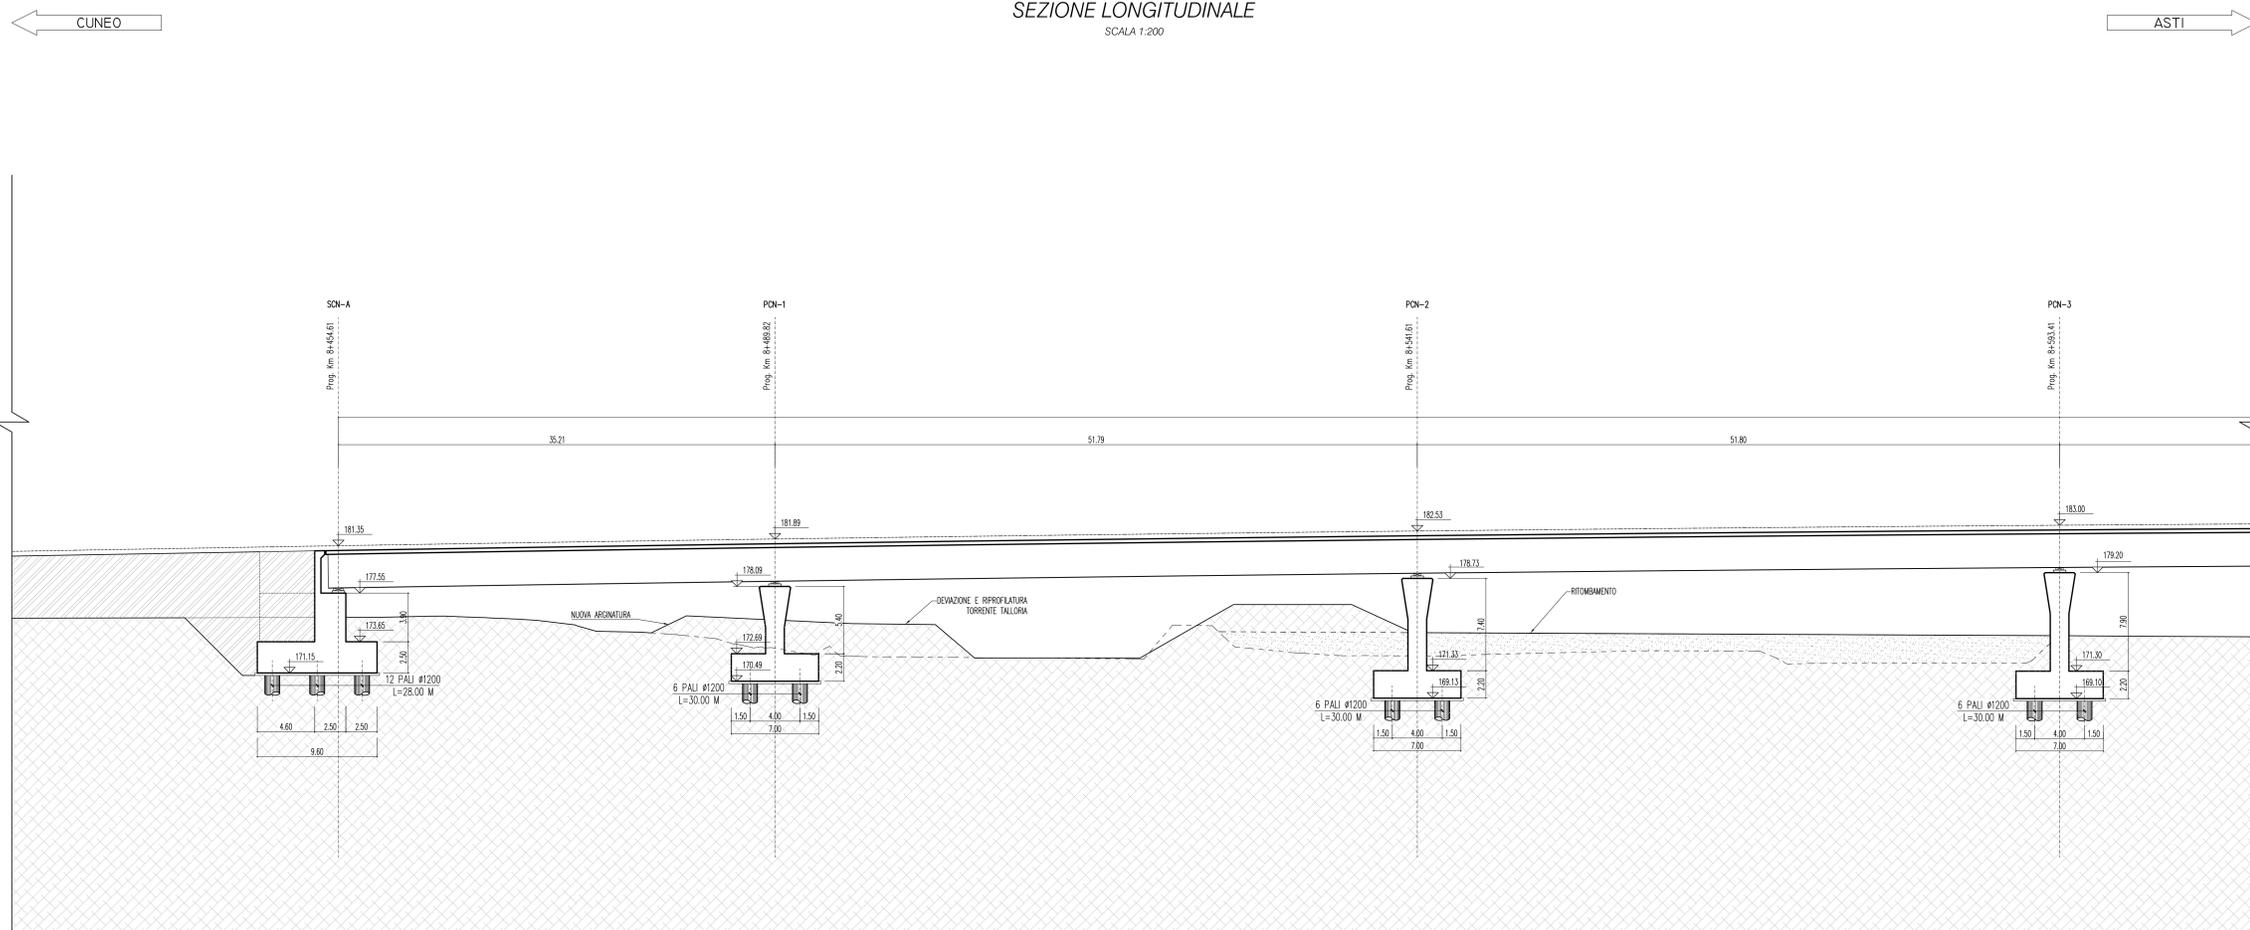


NOTE GENERALI

NOTA:  
PER LE CARATTERISTICHE DEI MATERIALI SI FACCI  
RIFERIMENTO ALL'ELABORATO 2.6E-dD.1.3.69

NOTA:  
GLI ASSI DEI PALI SONO REFERENZIATI SECONDO UN  
SISTEMA DI RIFERIMENTO LOCALE, SI VEDANO GLI  
ELABORATI RELATIVI ALLA TOPOGRAFIA, IN PARTICOLARE  
L'ELABORATO 2.6E-rc.1.1.02 (MONOGRAFIE DEI VERTICI)

QUADRO D'UNIONE SCALA 1:50.000

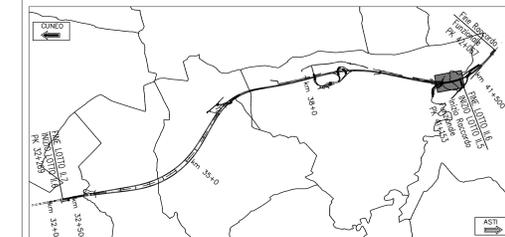

 **Autostrada Asti-Cuneo**



PROVINCIA DI ASTI



REGIONE PIEMONTE



PROVINCIA DI CUNEO

**COLLEGAMENTO AUTOSTRADALE  
ASTI - CUNEO**

TRONCO II A21 (ASTI EST) - A6 (MARENE)  
LOTTO 6 RODDI - DIGA ENEL

PROGETTO ESECUTIVO  
OPERE D'ARTE IN SEDE

**PONTE TALLORIA  
CARREGGIATA DIREZIONE CUNEO  
PIANTA FONDAZIONI E SEZIONE LONGITUDINALE - TAV. 1/3**

Appr. Data	Descrizione	Progettista	Comitato	Approvato	Scale
01	Apr. 2013	EMERSONE	Ing. Calderoli	Ing. Oreste	2.6
02			Comitato	Ing. Ghislandi	[E]-[d]
03					[D.1.3.41]
04					Marzo 2015
05					1:200

PROGETTISTA e RESP. INTEGRAZIONE PRESTAZIONI SPECIALISTICHE:  
Dott. Ing. Enrico Ghislandi  
Albo di Milano  
N° A. 16993

CONCESSIONARIA:

