



FASE 1:
 - Scavi per realizzazione di pile e spalle fino a quota 172 m s.l.m.
 - Esecuzione di pozzetti esplorativi per verificare all'atto dell'esecuzione dei lavori la presenza della falda.
 - Nel caso fosse confermata la presenza di falda assunta in progetto, si provvederà al posizionamento di well-point con passo pari a 1.0 m, portata 0.8 l/s.
 - L'infissione, a partire da quota 172 m s.l.m., sarà pari a 4.0 m.

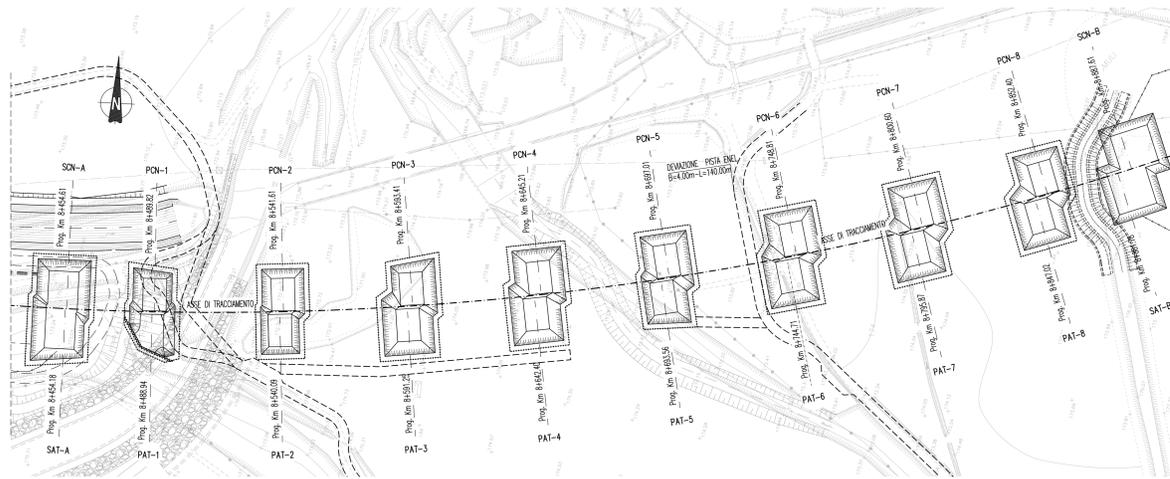


FASE 1a:
 - Completamento scavi fino alla quota di imposta delle fondazioni di pile e spalle.
 - Realizzazione dei pali da quota fondo scavo previa realizzazione di una rampa per il posizionamento della macchina.

SEZIONE FASE 2
SCALA 1:500

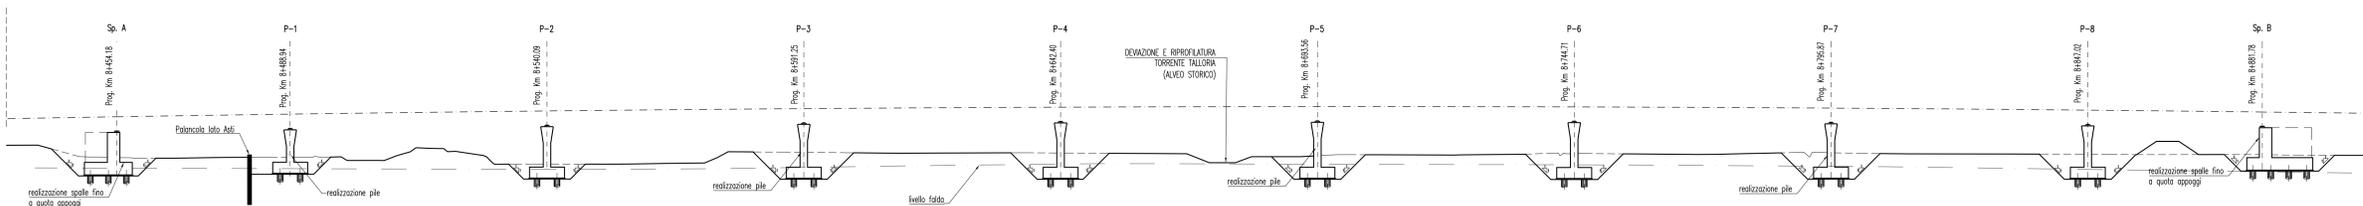


FASE 2:
 - Realizzazione pile e spalle fino a quota appoggi

SEZIONE FASE 3
SCALA 1:500

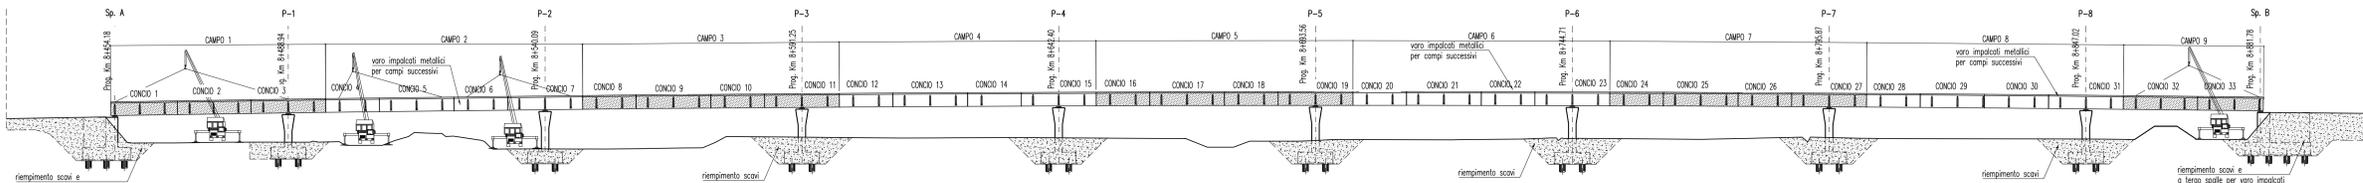


FASE 3:
 - Riempiemento scavi e a tergo spalle per varo impalcati
 - Varo concetti impalcati metallici per campi successivi con due autogru (come da schema indicato)

SEZIONE FASE 4
SCALA 1:500

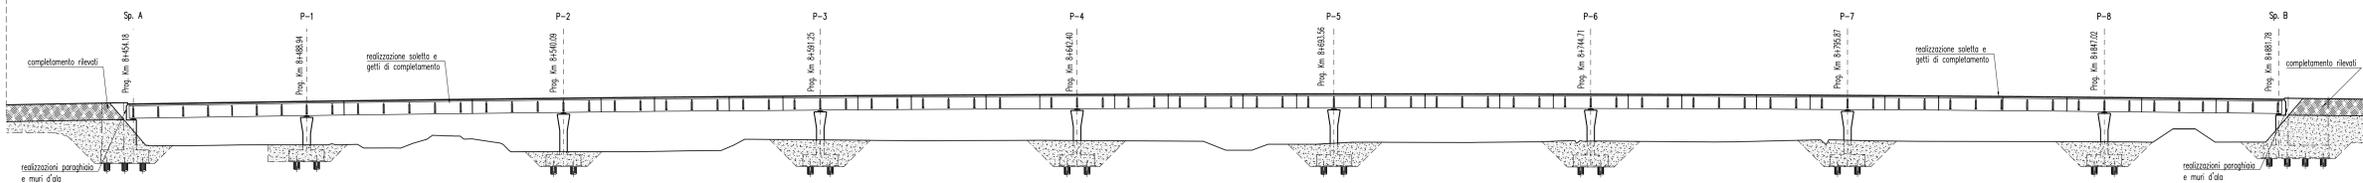

FASE 4:
 - Realizzazione muri paraghiaia e muri d'ala
 - Sistemazione dei rilevati definitivi a tergo spalle.
 - Varo della soletta e realizzazione dei getti di completamento


SEZIONE FASE 5
SCALA 1:500

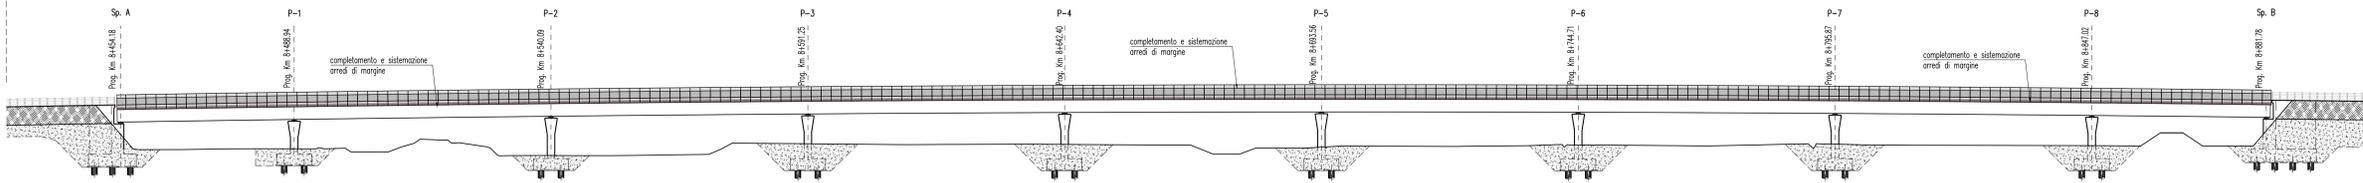

FASE 5:
 - Completamento dell'opera con l'esecuzione della pavimentazione e degli arredi di margine.

NOTA:
 PER LE CARATTERISTICHE DEI MATERIALI SI FACCIÀ RIFERIMENTO ALL'ELABORATO 2.6E-dD.1.3.69

QUADRO D'UNIONE SCALA 1:50.000

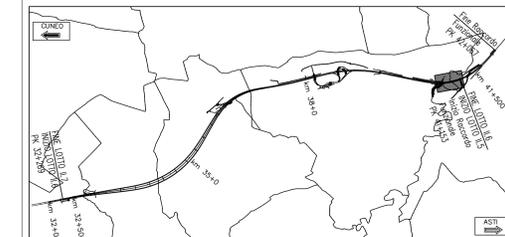

Autostrada Asti-Cuneo



PROVINCIA DI ASTI



REGIONE PIEMONTE



PROVINCIA DI CUNEO

**COLLEGAMENTO AUTOSTRADALE
ASTI - CUNEO**

TRONCO II A21 (ASTI EST) - A6 (MARENE)
LOTTO 6 RODDI - DIGA ENEL

PROGETTO ESECUTIVO
OPERE D'ARTE IN SEDE

**PONTE TALLORIA
FASI COSTRUTTIVE**

Approvato:	Data:	Descrizione:	Progetto:	Controllo:	Approvato:	Scale:	2.6	E-I-D	D.1.3.69
Approvato:	Data:	Descrizione:	Progetto:	Controllo:	Approvato:	Scale:			Marzo 2015
Approvato:	Data:	Descrizione:	Progetto:	Controllo:	Approvato:	Scale:			VARIE

PROGETTISTA e RESP. INTEGRAZIONE PRESTAZIONI SPECIALISTICHE:
 Dott. Ing. Enrico Ghislandi
 Atto di Milano
 N° A. 16993

CONCESSIONARIA:

