
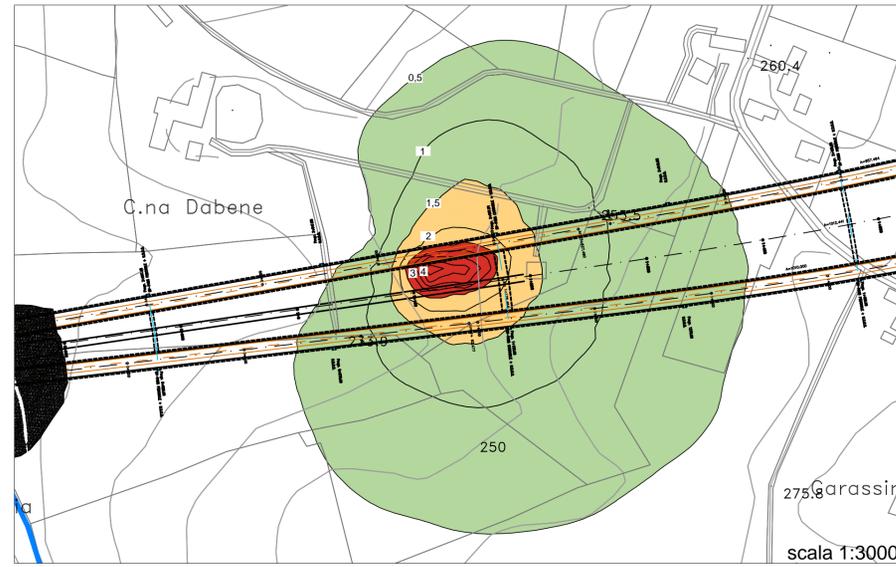


Fase 1


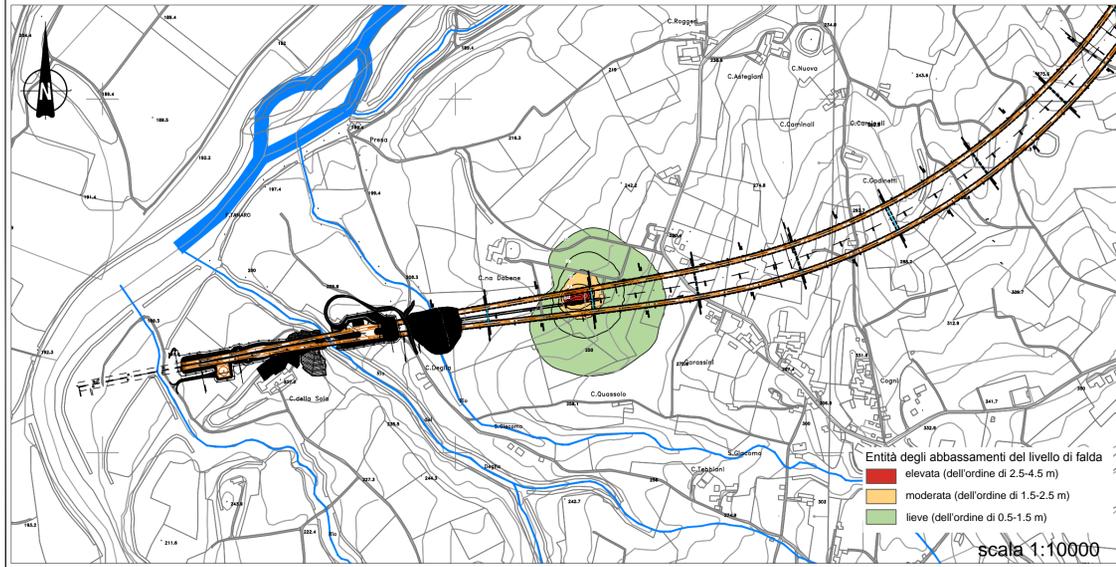


Fase 1: Previsione di abbassamento del livello della falda dell'acquifero dei gessi ad un anno dallo scavo del cunicolo centrale alle due canne della Galleria di Verduno.



Fase 2: Previsione di abbassamento del livello della falda dell'acquifero dei gessi ad un anno dallo scavo delle due canne della Galleria di Verduno. E' ancora presente il cunicolo centrale che funge da elemento drenante.

Fase 3: Previsione di abbassamento del livello della falda dell'acquifero dei gessi in condizioni stabilizzate in seguito alla realizzazione del bypass drenante e del sistema di tubi.

Fase 2

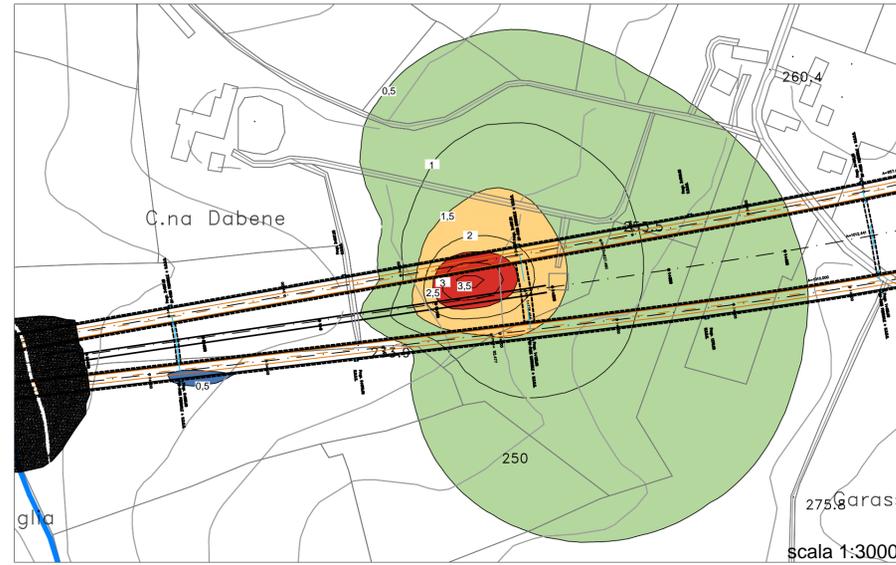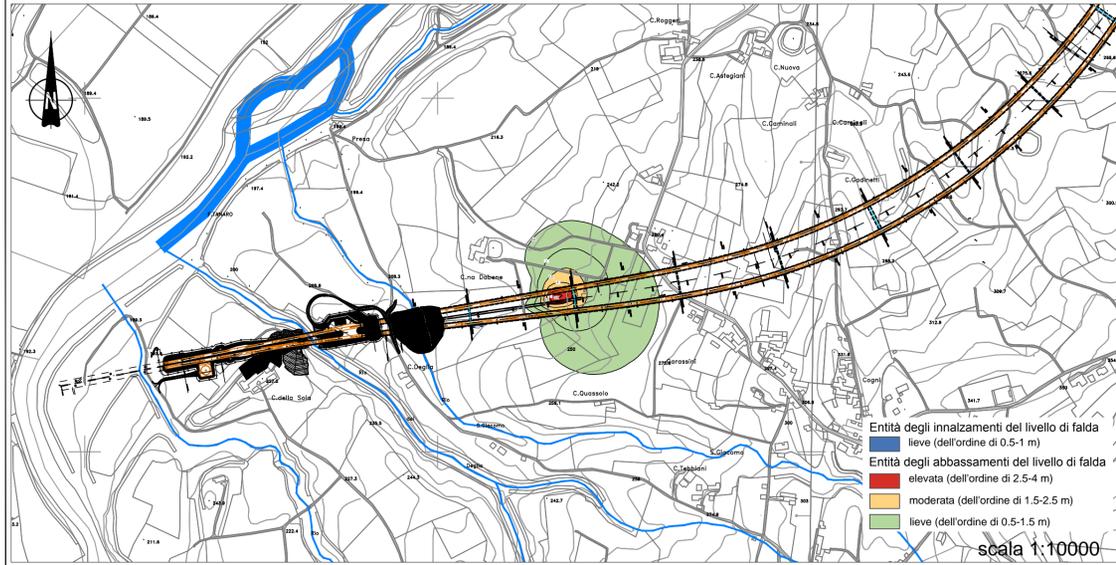

Fase 3

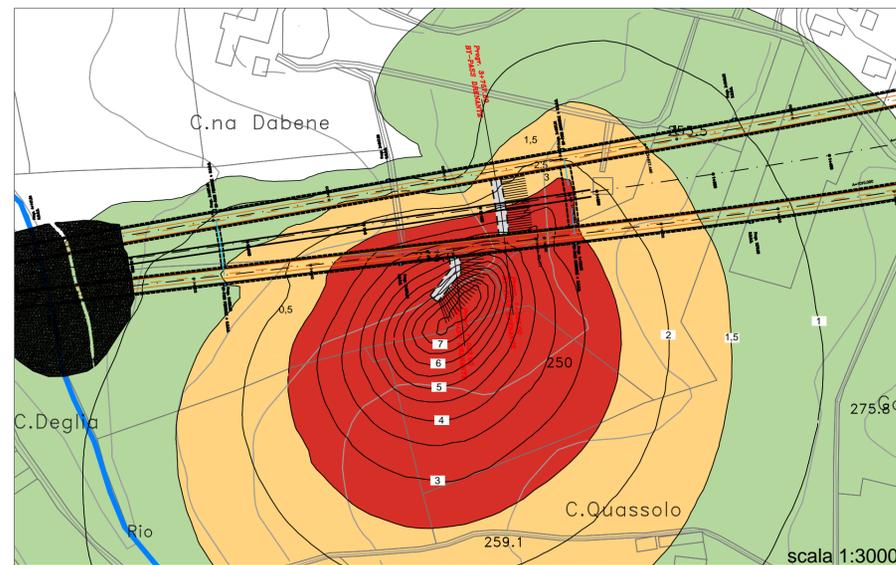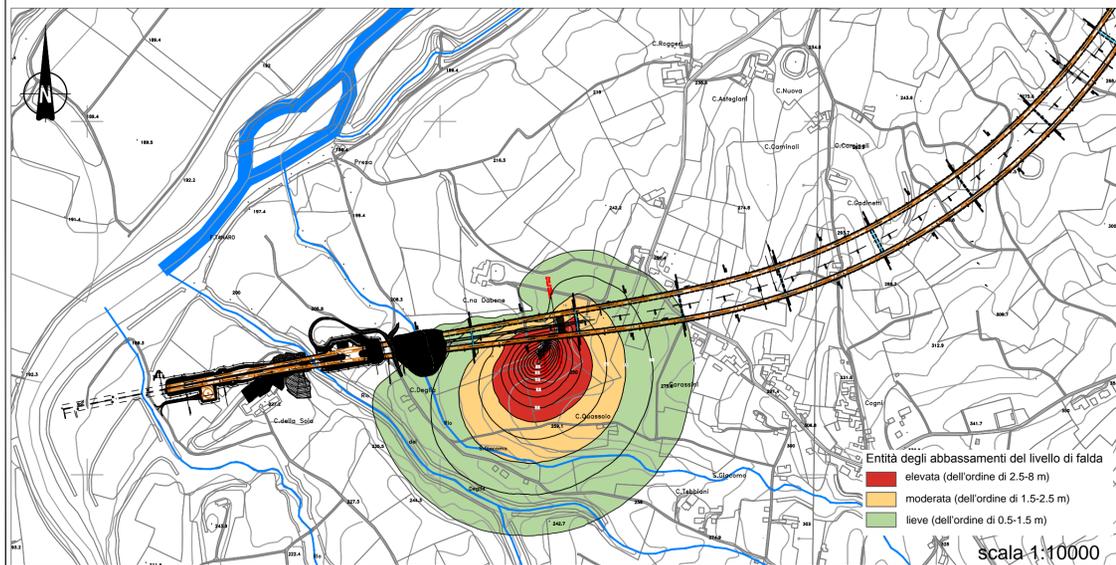

PROVINCIA DI ASTI



REGIONE PIEMONTE



PROVINCIA DI CUNEO

COLLEGAMENTO AUTOSTRADALE ASTI - CUNEO

TRONCO II A21 (ASTI EST) - A6 (MARENE)
LOTTO 6 RODDI - DIGA ENEL

PROGETTO ESECUTIVO
OPERE D'ARTE IN SEDE

GALLERIA DI VERDUNO
PARTE GENERALE
PLANIMETRIA CON INDICAZIONE DELLE INTERFERENZE CON
LA FALDA SUPERFICIALE NEL BREVE E NEL LUNGO TERMINE

Aggiornato: 00	Data: Apr. 2013	Descrizione: EMISSIONE	Redatto: Ing. Gatti	Controllato: Ing. Osseola	Approvato: Ing. Ghislandi	Codifica: 2.6	Elaborato: D.2.1.09
Aggiornato: 01	Data: Marzo 2015	Descrizione: Rev. a seguito rich. MIT-SVCA	Redatto: Ing. Gatti	Controllato: Ing. Saurio	Approvato: Ing. Ghislandi	Lotto: 6	Progr. Tipo: D
Aggiornato:	Data:	Descrizione:	Redatto:	Controllato:	Approvato:	Scala: 1:10000/1:3000	Elaborato: Marzo 2015

PROGETTISTA E RESP. INTEGRAZIONE PRESTAZIONI SPECIALISTICHE: Dott. Ing. Enrico Ghislandi Albo di Milano N° A 16993	GEOLOGO: Dott. Geol. Maurizio Conte Albo dei Geologi delle Marche N° 409
---	---



DR.: I:\409_3\409_3L26\B_1\ 352.01\14210900.DWG 26.05.14 - REV/00 GA/MI