



SCAVO MECCANIZZATO

MONITORAGGIO TOPOGRAFICO DEL CAVO
SCALA 1:100

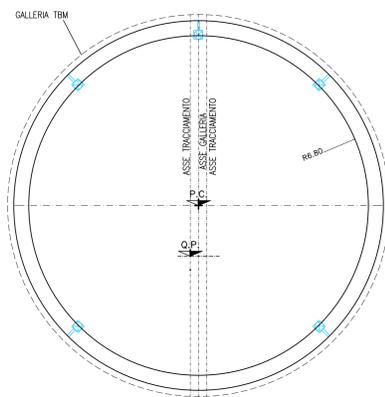


● CHIODI O MIRE OTTICHE PER MISURE DI CONVERGENZA


ANELLO STRUMENTATO
SCALA 1:100

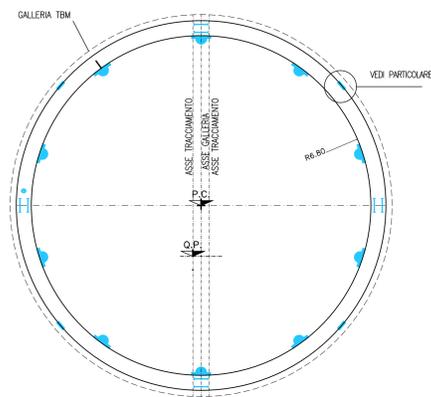

— CELLA DI PRESSIONE
— COPPIA DI BARRETTE ESTENSIMETRICHE A CORDA VIBRANTE
— BARRETTA ESTENSIMETRICA LONGITUDINALE
▲ CLINOMETRO (ROM)

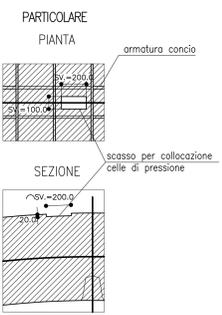


STAZIONE SPECIALE
SCALA 1:100

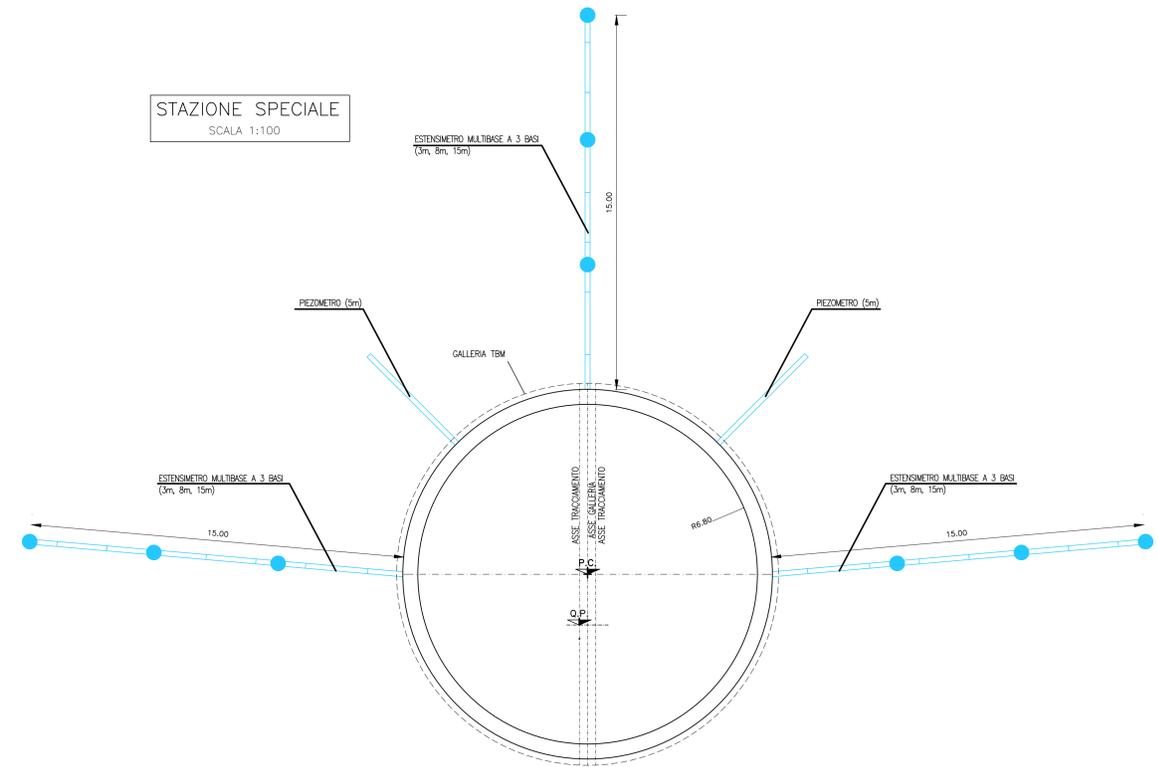


SCAVO IN TRADIZIONALE (C1-C2P)

MONITORAGGIO TOPOGRAFICO DEL CAVO
SCALA 1:100

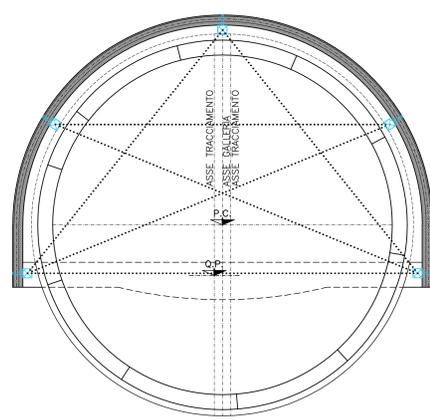

● CHIODI O MIRE OTTICHE PER MISURE DI CONVERGENZA


STAZIONE SPECIALE
MONITORAGGIO DELLO STATO TENSO-DEFORMATIVO
DELL'AMMASSO E DEL RIVESTIMENTO PROVVISORIO
SCALA 1:100

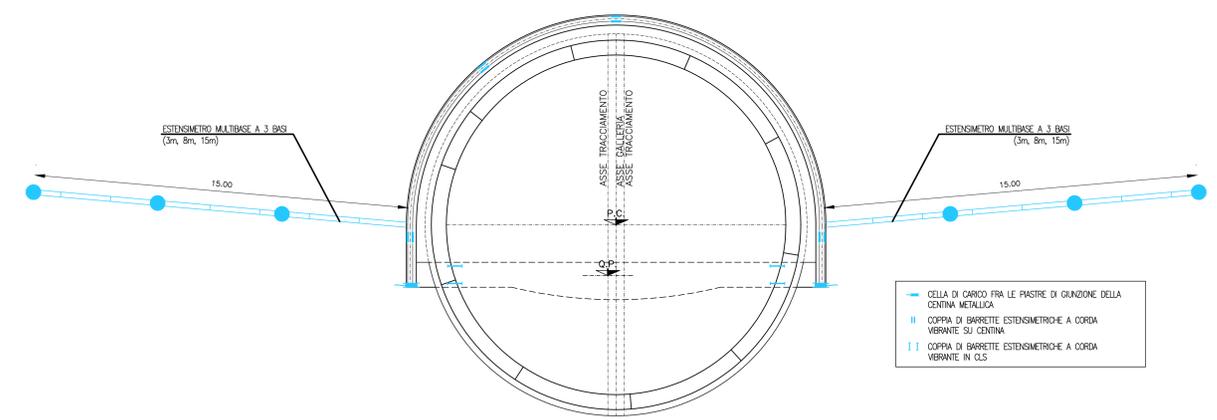

— CELLA DI CARICO FRA LE PIASTRE DI GALZONNE DELLA CENTINA METALLICA
— COPPIA DI BARRETTE ESTENSIMETRICHE A CORDA VIBRANTE SU CENTINA
— COPPIA DI BARRETTE ESTENSIMETRICHE A CORDA VIBRANTE IN G.S.


SCAVO CUNICOLO (B0-B2V)

MONITORAGGIO TOPOGRAFICO DEL CAVO
SCALA 1:100

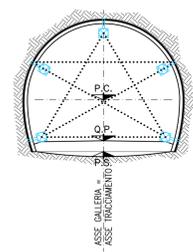

● CHIODI O MIRE OTTICHE PER MISURE DI CONVERGENZA

STAZIONE SPECIALE
MONITORAGGIO DELLO STATO TENSO-DEFORMATIVO
DELL'AMMASSO E DEL RIVESTIMENTO PROVVISORIO
SCALA 1:100

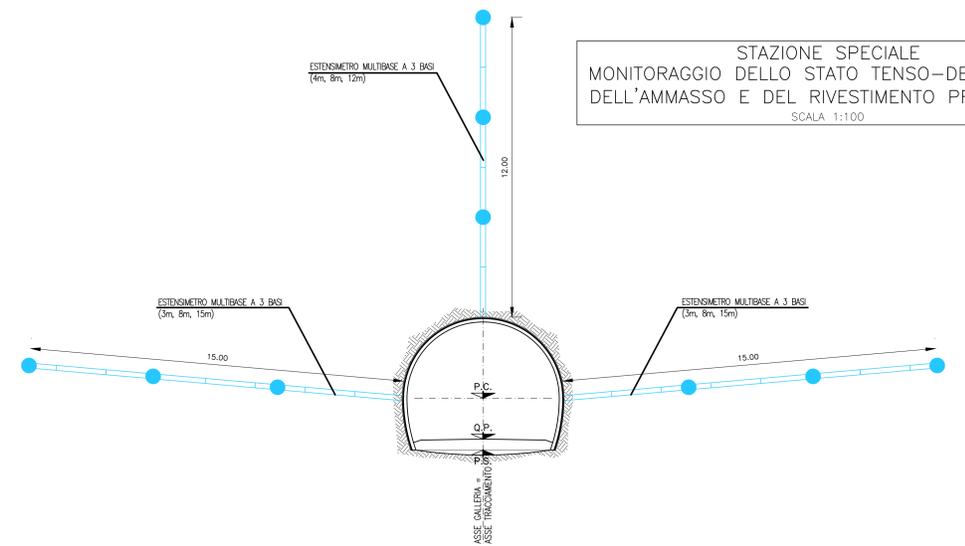



Autostrada Asti-Cuneo



REGIONE PIEMONTE

PROVINCIA DI ASTI PROVINCIA DI CUNEO

**COLLEGAMENTO AUTOSTRADALE
ASTI - CUNEO**

TRONCO II A21 (ASTI EST) - A6 (MARENE)
LOTTO 6 RODDI - DIGA ENEL

PROGETTO ESECUTIVO
OPERE D'ARTE IN SEDE

GALLERIA DI VERDUNO
PARTE GENERALE
SEZIONI TIPO DI MONITORAGGIO

| | | | | | | | |
|---------------|----------|--|-----------------------|-------------------------|---------------------------|-------------------|----------------------------------|
| Approvato: 09 | Data: 09 | Decisione: EMISSIONE | Revisione: Ing. Galli | Completato: Ing. Oreste | Approvato: Ing. Ghislandi | Scale: 2,5 | Edizione: [E] - [d] - [D.2.1.33] |
| Approvato: 01 | Data: 01 | Decisione: Rev. a seguito rich. MIT-SVCA | Revisione: Ing. Galli | Completato: Ing. Saurio | Approvato: Ing. Ghislandi | Scale: Marzo 2015 | |
| Approvato: 01 | Data: 01 | Decisione: | Revisione: | Completato: | Approvato: | Scale: | |

PROGETTISTA e RESP. INTEGRAZIONE PRESTAZIONI SPECIALISTICHE:
Dott. Ing. Enrico Ghislandi
Albo di Milano
N° A. 16993

CONSULENZA SPECIALIZZATA
REXSON S.p.A.
INGEGNERIA E ARCHITETTURA
"ING. ENRICO GHISLANDI"