
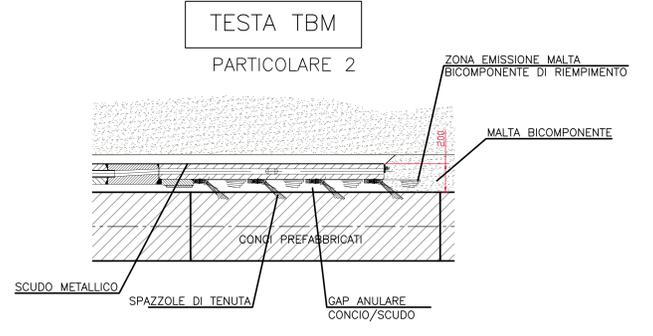
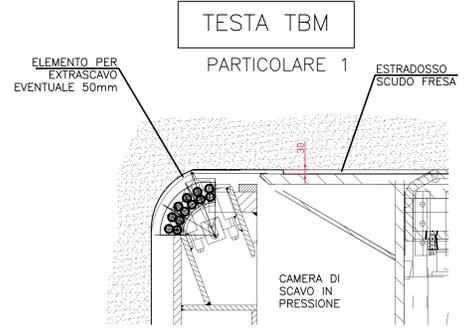



SEZIONE TRASVERSALE TBM

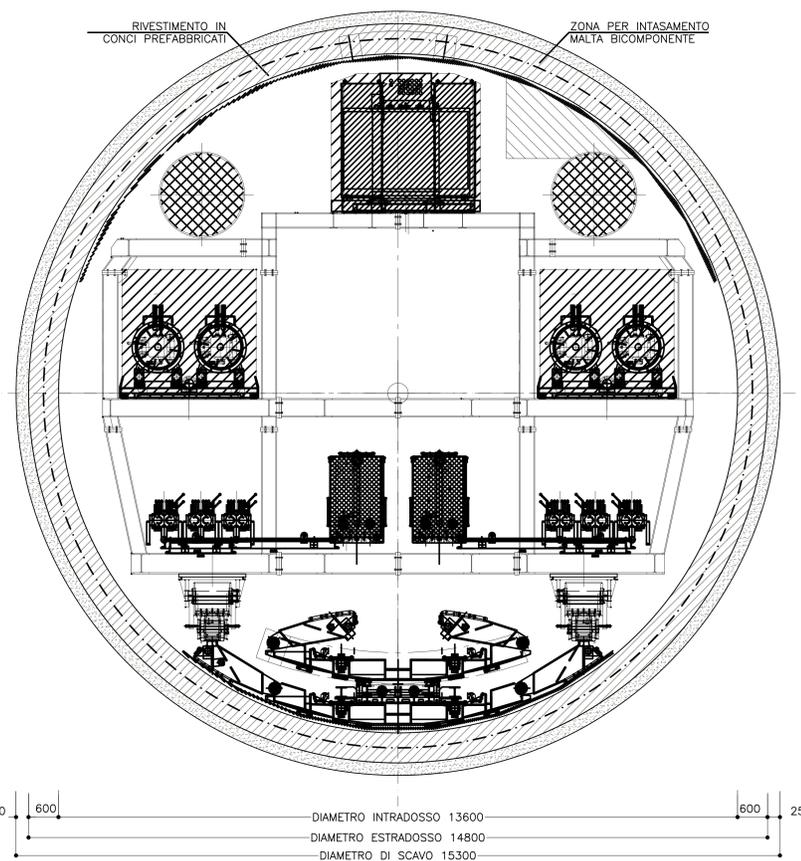

**NOTA BENE**

IL CONTENUTO DEL SEGUENTE ELABORATO GRAFICO HA LO SCOPO DI ILLUSTRARE I PRINCIPI DI FUNZIONAMENTO DI UNA TBM DEL TIPO EPB.

I DETTAGLI RAPPRESENTATI SONO DA RITENERSI INDICATIVI E VERRANNO SVILUPPATI IN SEDE DI APPROVVIGIONAMENTO DELLA TBM.

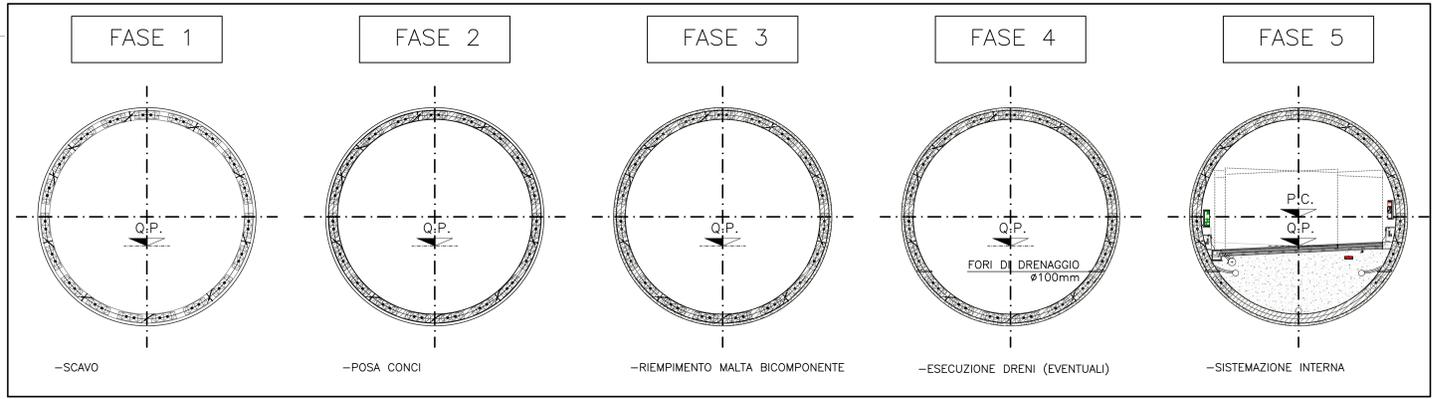

**Autostrada Asti-Cuneo**

PROVINCIA DI ASTI | REGIONE PIEMONTE | PROVINCIA DI CUNEO

**COLLEGAMENTO AUTOSTRADALE ASTI - CUNEO**

TRONCO II A21 (ASTI EST) - A6 (MARENE)  
LOTTO 6 RODDI - DIGA ENEL

PROGETTO ESECUTIVO  
OPERE D'ARTE IN SEDE

GALLERIA DI VERDUNO  
GALLERIA NATURALE  
SEZIONE TIPO SCAVO MECCANIZZATO  
CON FASI ESECUTIVE

Approvato: 01	Data: 01	Descrizione: EMISSIONE	Redatto: Ing. Galli	Controllato: Ing. Ghislandi	Approvato: Ing. Ghislandi	Scale: 2/8	Edizione: [d]   D.2.2.01
Approvato: 01	Data: 01	Descrizione: Rev. a seguito rich. MIT-SVCA	Redatto: Ing. Galli	Controllato: Ing. Saurio	Approvato: Ing. Ghislandi	Scale: Marzo 2015	
Approvato: 01	Data: 01	Descrizione:	Redatto:	Controllato:	Approvato:	Scale: 1:50	

PROGETTISTA e RESP. INTEGRAZIONE PRESTAZIONI SPECIALIZZATE:  
Dott. Ing. Enrico Ghislandi  
Albo di Milano  
N° A 16993

CONSULENZA SPECIALIZZATA  
**ROSA S.p.A.**  
INGEGNERIA E ARCHITETTURA

CONCESSIONARIA:

UNITA' DI MISURA: m