SCHEMA ANELLO

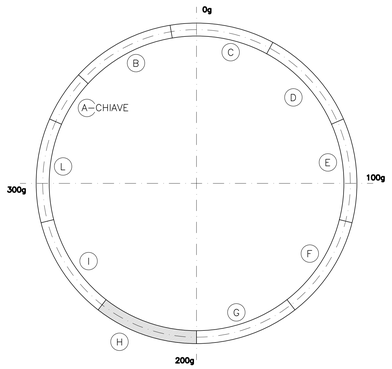

SEZIONE C–C
SCALA 1:20

VISTA DAL BASSO

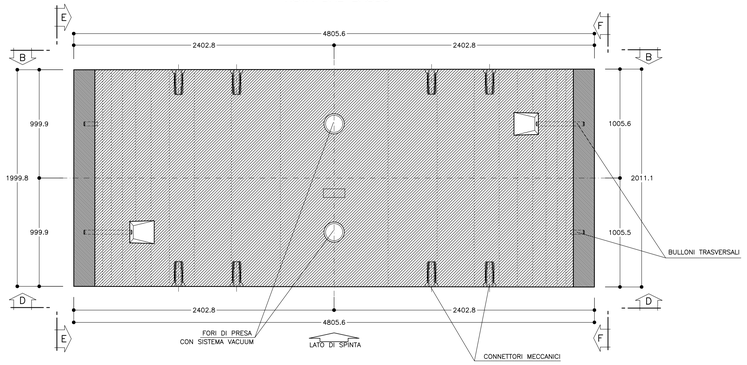

SEZIONE E–E
SCALA 1:20

VISTA LATERALE
GIUNTO RADIALE CON CONCIO "B"

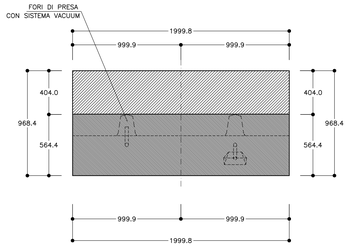

SEZIONE F–F
SCALA 1:20

VISTA LATERALE
GIUNTO RADIALE CON CONCIO "D"

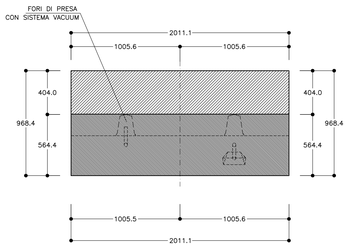

CARATTERISTICHE DEI MATERIALI E SPECIFICHE TECNICHE

CLS STRUTTURALE
Classe di resistenza C40/50; Rck ≥50 MPa
Classe di esposizione XF3 – XA3 (CEMENTO RESISTENTE AI SOLFATI)
Conforme UNI EN 206–1
Diametro massimo degli aggregati: 30 mm
Classe di consistenza slump (slump di 16 – 21 cm): S4

RIEMPIMENTO
Classe di resistenza minima C15/20; Rck ≥20 MPa

ACCIAIO B 450 C

COPRIFERRO MIN. 25mm RETE ELETTROSALDATA
35mm ARMATURA SECONDARIA

NOTA BENE

– LA SUCCESSIONE DI POSA DEI VARI ANELLI DOVRA' PREVEDERE UNO SFALSAMENTO ANGOLARE MINIMO PARI A 400g/19, CORRISPONDENTE A UNA POSIZIONE DEI GRUPPI DI SPINTA
(N°2 CONNETTORI MECCANICI).

– SI DEVE EVITARE:
a) DI PROCEDERE NELLA POSA DI UN ANELLO UTILIZZANDO LE MEDESIME POSIZIONI
RECIPROCHE DELL'ANELLO APPENA POSATO;
b) DI PROCEDERE CON UNO SFALSAMENTO ANGOLARE CORRISPONDENTE AD UN NUMERO PARI
DI GRUPPI DI SPINTA
– SI DOVRA' PREDISPORRE, PER OGNI CONCIO, L'INSERTO CON LA DENOMINAZIONE E LA DATA
DI FABBRICAZIONE

SEZIONE B–B
SCALA 1:20

VISTA FRONTALE

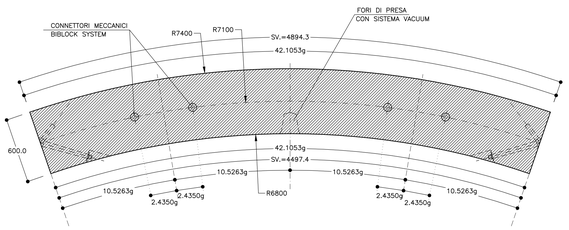

SEZIONE D–D
SCALA 1:20

VISTA FRONTALE

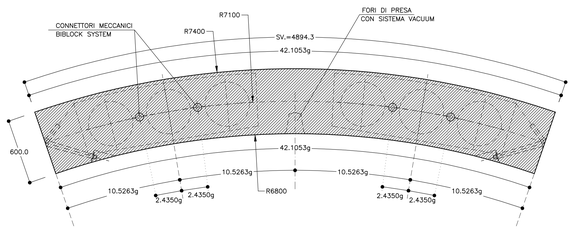

SEZIONE A–A
SCALA 1:20

VISTA DALL'ALTO

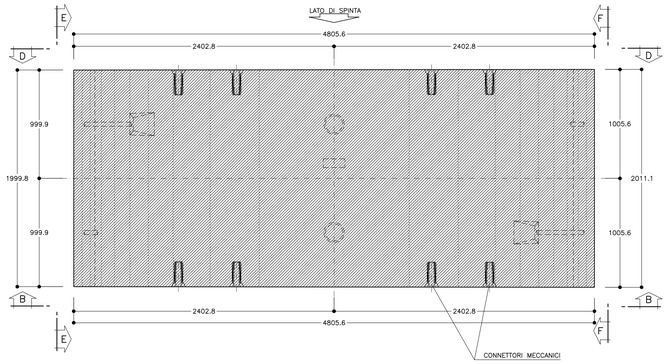

Autostrada Asti-Cuneo

PROVINCIA DI ASTI — REGIONE PIEMONTE — PROVINCIA DI CUNEO

COLLEGAMENTO AUTOSTRADALE ASTI - CUNEO

TRONCO II A21 (ASTI EST) - A6 (MARENE)
LOTTO 6 RODDI - DIGA ENEL

PROGETTO ESECUTIVO
OPERE D'ARTE IN SEDE

GALLERIA DI VERDUNO
GALLERIA NATURALE
ANELLO IN CONCI PREFABBRICATI
CONCIO TIPO CARPENTERIA

Aggiornato	Data	Descrizione	Redatto	Controllato	Approvato
00	Mar. 2015	Rev. a seguito richieste MIT-SVCA	Ing. Gatti	Ing. Saurio	Ing. Ghislandi
Aggiornato	Data	Descrizione	Redatto	Controllato	Approvato
Aggiornato	Data	Descrizione	Redatto	Controllato	Approvato
Aggiornato	Data	Descrizione	Redatto	Controllato	Approvato

Codifica: 2.6 (Lotto) E (Progr.) - d (Tipo) D.2.2.84 (Elaborato)
Data: Marzo 2015
Scala: 1:20

SINA

PROGETTISTA e RESP. INTEGRAZIONE PRESTAZIONI SPECIALISTICHE:
Dott. Ing. Enrico Ghislandi
Albo di Milano
N° A 16993

CONSULENZA SPECIALIZZATA
ROCKSOIL S.p.A.
CONSULENZE E ASSISTENZA TECNICA nel campo della GEOINGEGNERIA

CONCESSIONARIA:
AUTOSTRADA ASTI-CUNEO