SEZIONE A–A
SCALA 1:10

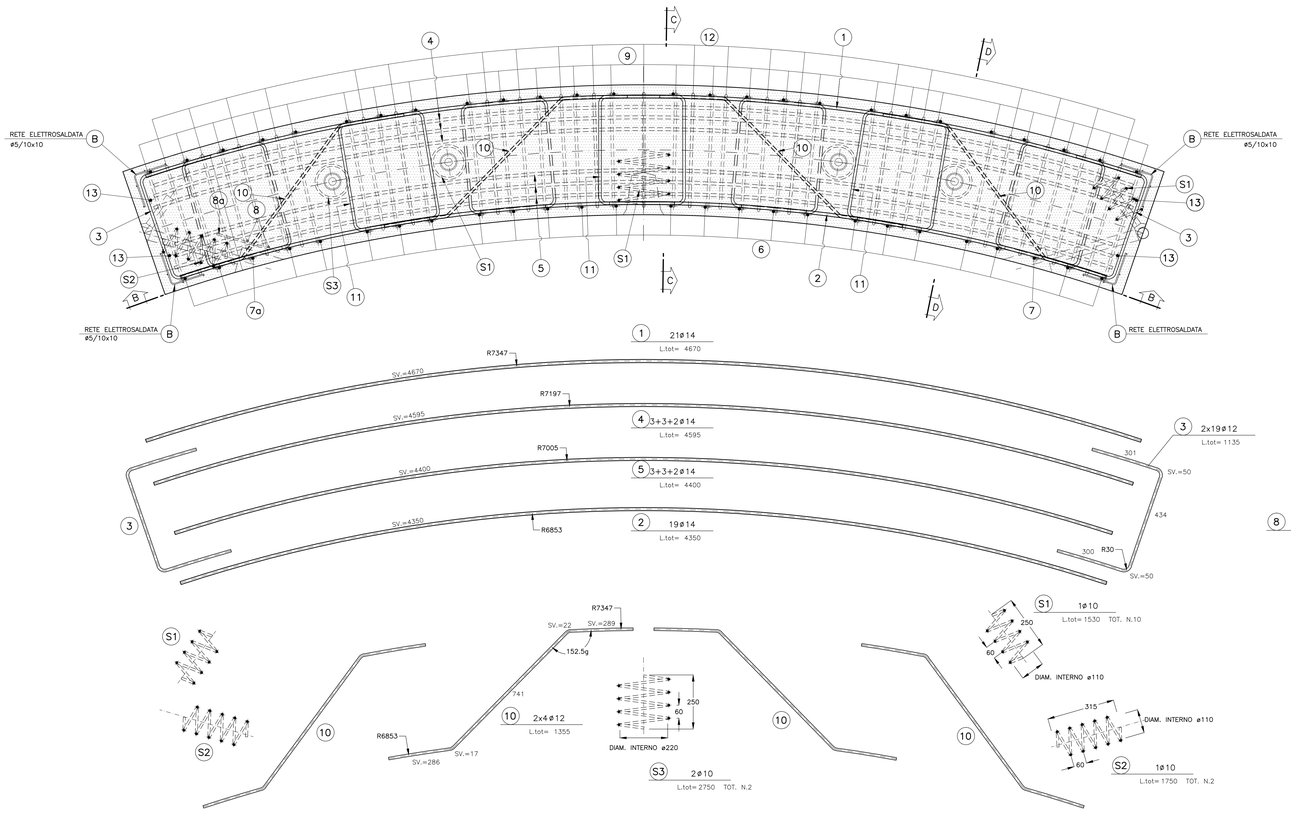

SEZIONE C–C
SCALA 1:10

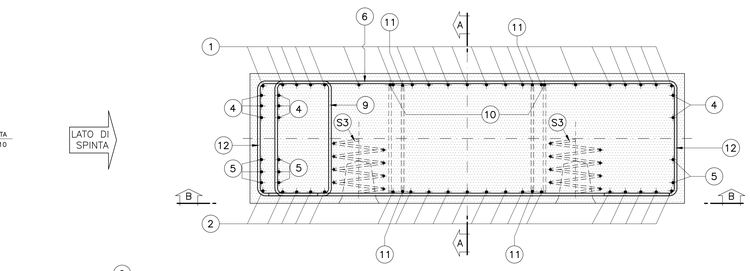

RETE ELETTROSALDATA
SCHEMA MONTAGGIO PANNELLI

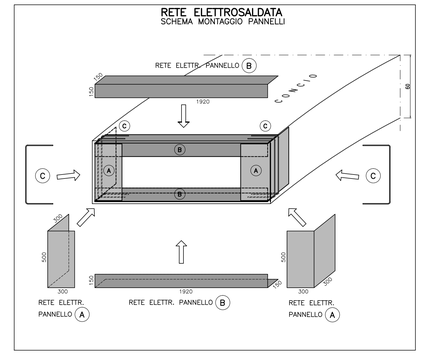

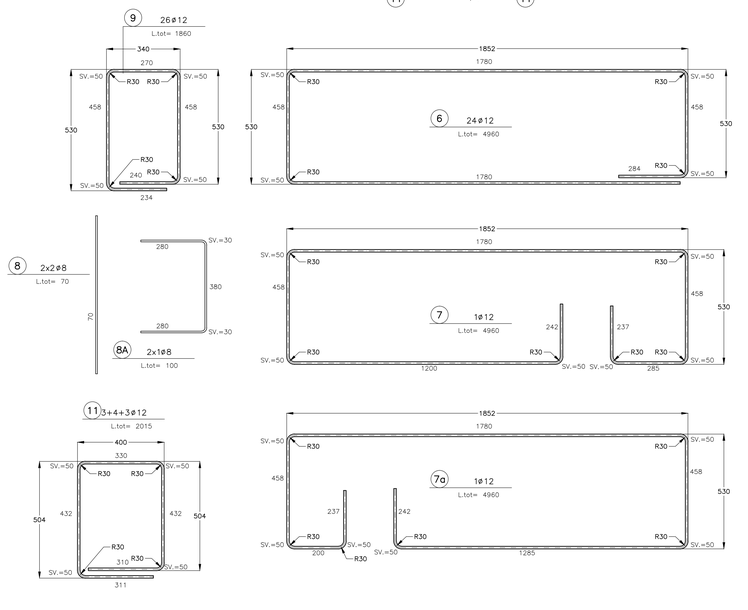

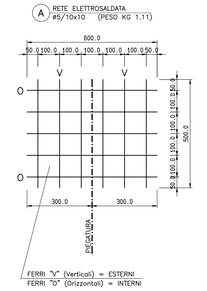

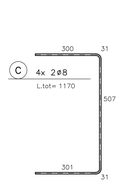

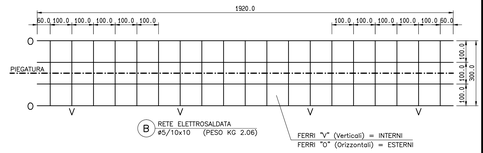

SEZIONE B–B
SCALA 1:10

CONCI TIPO "C–I"
VISTA INTRADOSSO

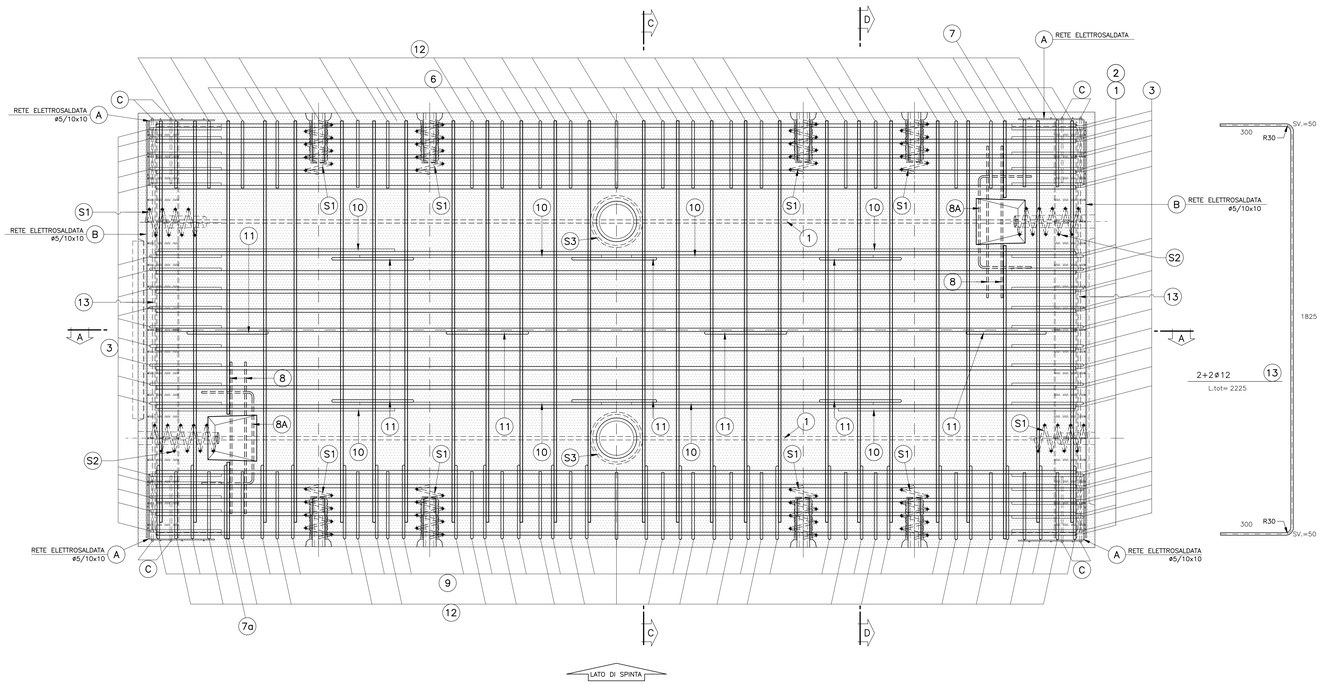

SEZIONE D–D
SCALA 1:10

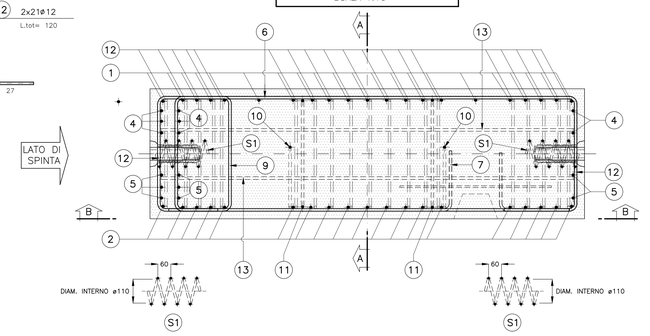

DETTAGLIO COPRIFERRI

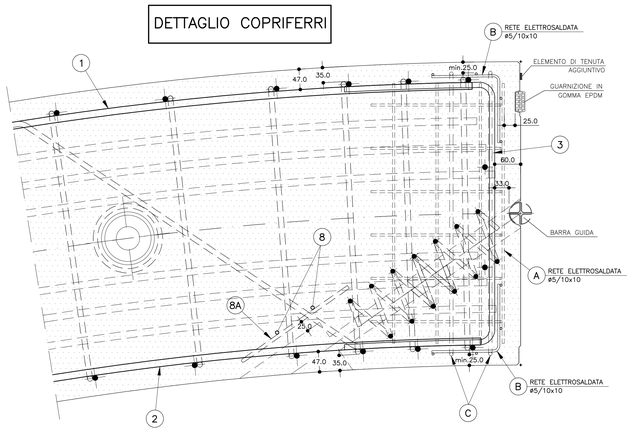

CARATTERISTICHE DEI MATERIALI E SPECIFICHE TECNICHE

CLS STRUTTURALE
Classe di resistenza C40/50; Rck ≥50 MPa
Classe di esposizione XF3 – XA3 (CEMENTO RESISTENTE AI SOLFATI)
Conforme UNI EN 206–1
Diametro massimo degli aggregati: 30 mm
Classe di consistenza slump (slump di 16 – 21 cm): S4

RIEMPIMENTO
Classe di resistenza minima C15/20; Rck ≥20 MPa

ACCIAIO B 450 C

COPRIFERRO MIN. 25mm RETE ELETTROSALDATA
35mm ARMATURA SECONDARIA

NOTA BENE

–TUTTE LE MISURE SONO ESPRESSE IN MILLIMETRI

Autostrada Asti-Cuneo

PROVINCIA DI ASTI — REGIONE PIEMONTE — PROVINCIA DI CUNEO

COLLEGAMENTO AUTOSTRADALE ASTI - CUNEO

TRONCO II A21 (ASTI EST) - A6 (MARENE)
LOTTO 6 RODDI - DIGA ENEL

PROGETTO ESECUTIVO
OPERE D'ARTE IN SEDE

GALLERIA DI VERDUNO
GALLERIA NATURALE
ANELLO IN CONCI PREFABBRICATI
CONCIO TIPO ARMATURA TIPO 2

Aggiornato	Data	Descrizione	Redatto	Controllato	Approvato	Codice			
00	Mar. 2015	EMISSIONE	Ing. Gatti	Ing. Saurio	Ing. Ghislandi	2.6	E	d	D.2.2.86
Aggiornato	Data	Descrizione	Redatto	Controllato	Approvato	Lotto	Prog.	Tipo	Elaborato
Aggiornato	Data	Descrizione	Redatto	Controllato	Approvato	Data: Marzo 2015			
Aggiornato	Data	Descrizione	Redatto	Controllato	Approvato	Scala: 1:10			

PROGETTISTA e RESP. INTEGRAZIONE PRESTAZIONI SPECIALISTICHE:
Dott. Ing. Enrico Ghislandi
Albo di Milano
N° A 16993

CONSULENZA SPECIALIZZATA
ROCKSOIL S.p.A.
CONSULENZA E INGEGNERIA TECNICA nel campo della GEOINGEGNERIA

SINA

CONCESSIONARIA: AUTOSTRADA ASTI-CUNEO

352.01/1421300D.DWG 26.05.14 – REV.00 GA–MI