

TABELLA MATERIALI

- CALCESTRUZZO OPERE IN C.A.

RIVESTIMENTO DEFINITIVO GALLERIA

Classe di resistenza minima C32/A10; Rik340 MPa
 Contorno UNI EN 206-1
 Classe di esposizione XCS

Per la scelta di attraversamento dei gasi
 Classe di resistenza minima C32/A10; Rik340 MPa

Classe di esposizione XCS
 Classe di contenimento di cloruri contenuti e UNI EN 206-1

Contenuto minimo di cemento 280 kg/m³
 Diametro massimo degli aggregati 32 mm
 Rapporto massimo acqua/cemento: 0,6

Classe di conduttività termica: C10
 Classe di conduttività termica (stump di 16 - 21 cm): S4

- ACCIAIO PER C.A.

B500C
 Resistenza minima caratteristica: f_{yk} ≥ 500 MPa
 Resistenza minima a rottura: f_{tk} ≥ 545 MPa
 Contorno ex standard italiano S 200

- IMPERMEABILIZZAZIONE

Composto da strati di guaina e/o strati di spessore ≤ 2,0 mm, sovrapposti tra
 i 100 e 200 mm, fissati con chiodi a spina.

Strati in PVC spessore di almeno 0,2 mm, sovrapposti tra i 100 e 200 mm, fissaggio
 ai chiodi in PVC mediante termosaldatore.

Saldatare tra i 100 e 200 mm termosaldatore.


- CALCESTRUZZO DI SOTTOFONDO

CLS Magro Rik=15 MPa


LEGGENDA

- P.C. PIANO DEI CENTRI
- Q.P. QUOTA PROGETTO
- P.S. PIANO SCAVO


SEZIONE A-A
 SCALA 1:50

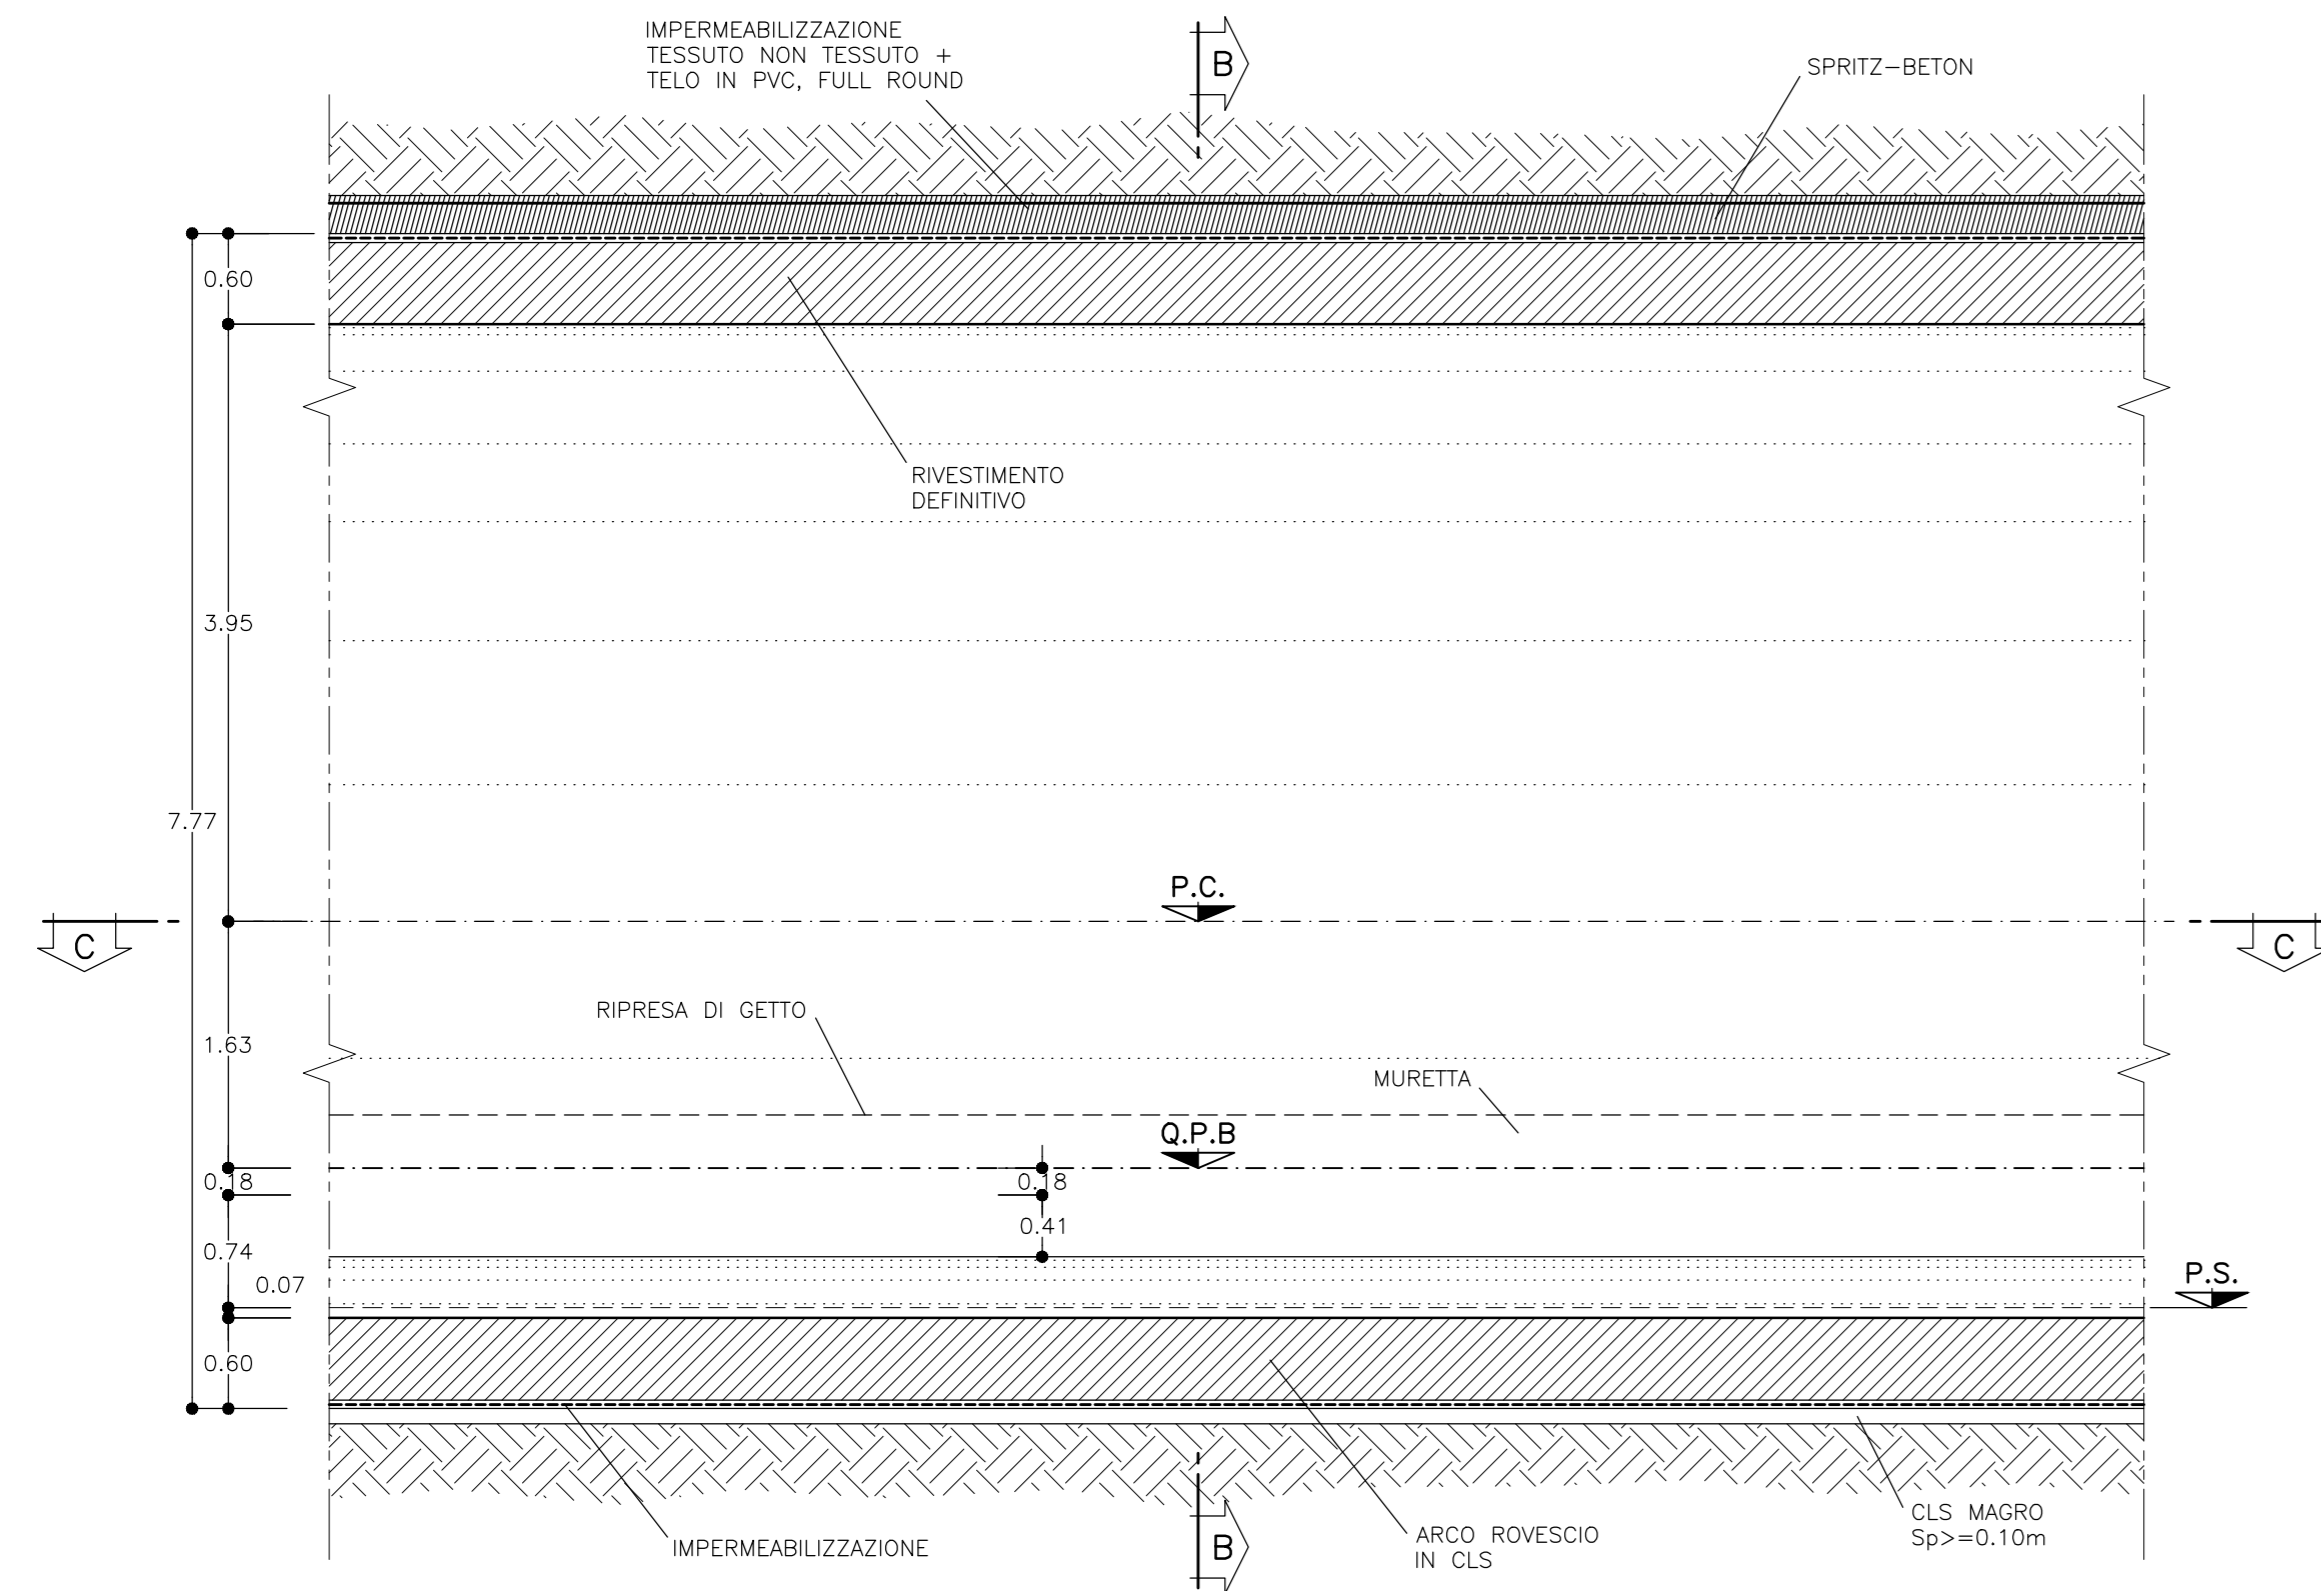


SEZIONE B-B
 SCALA 1:50

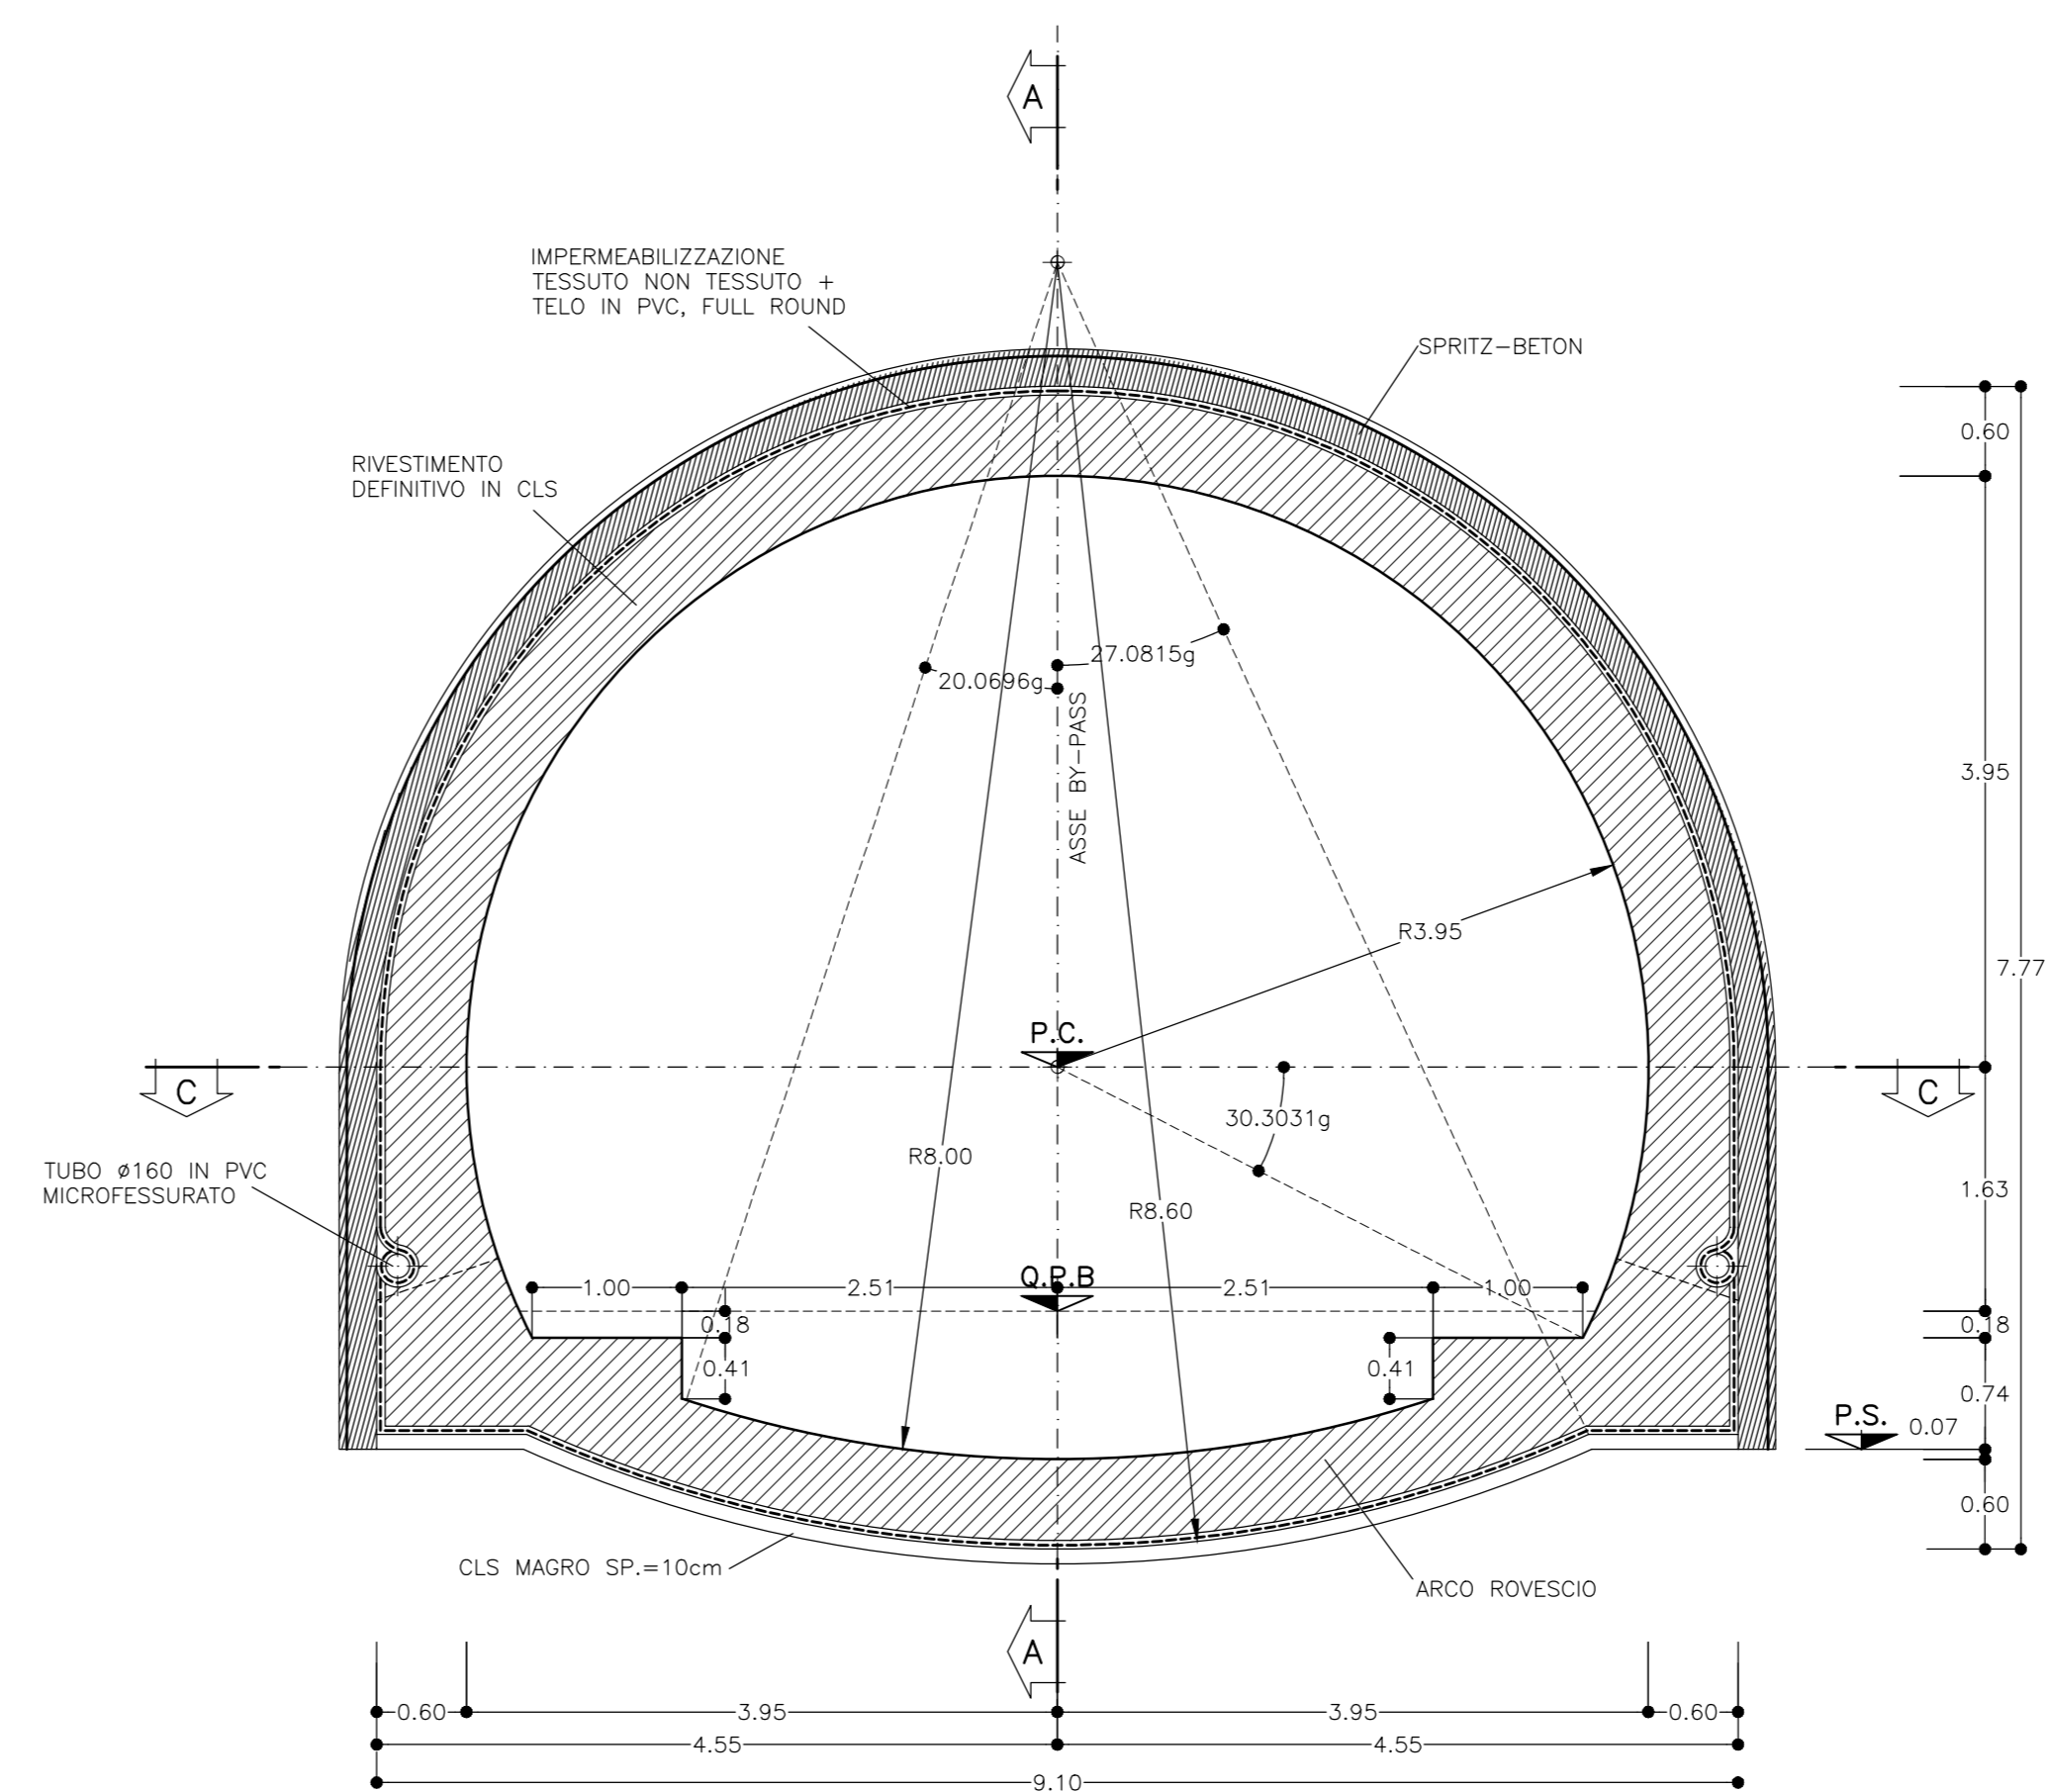

SEZIONE C-C
 SCALA 1:50

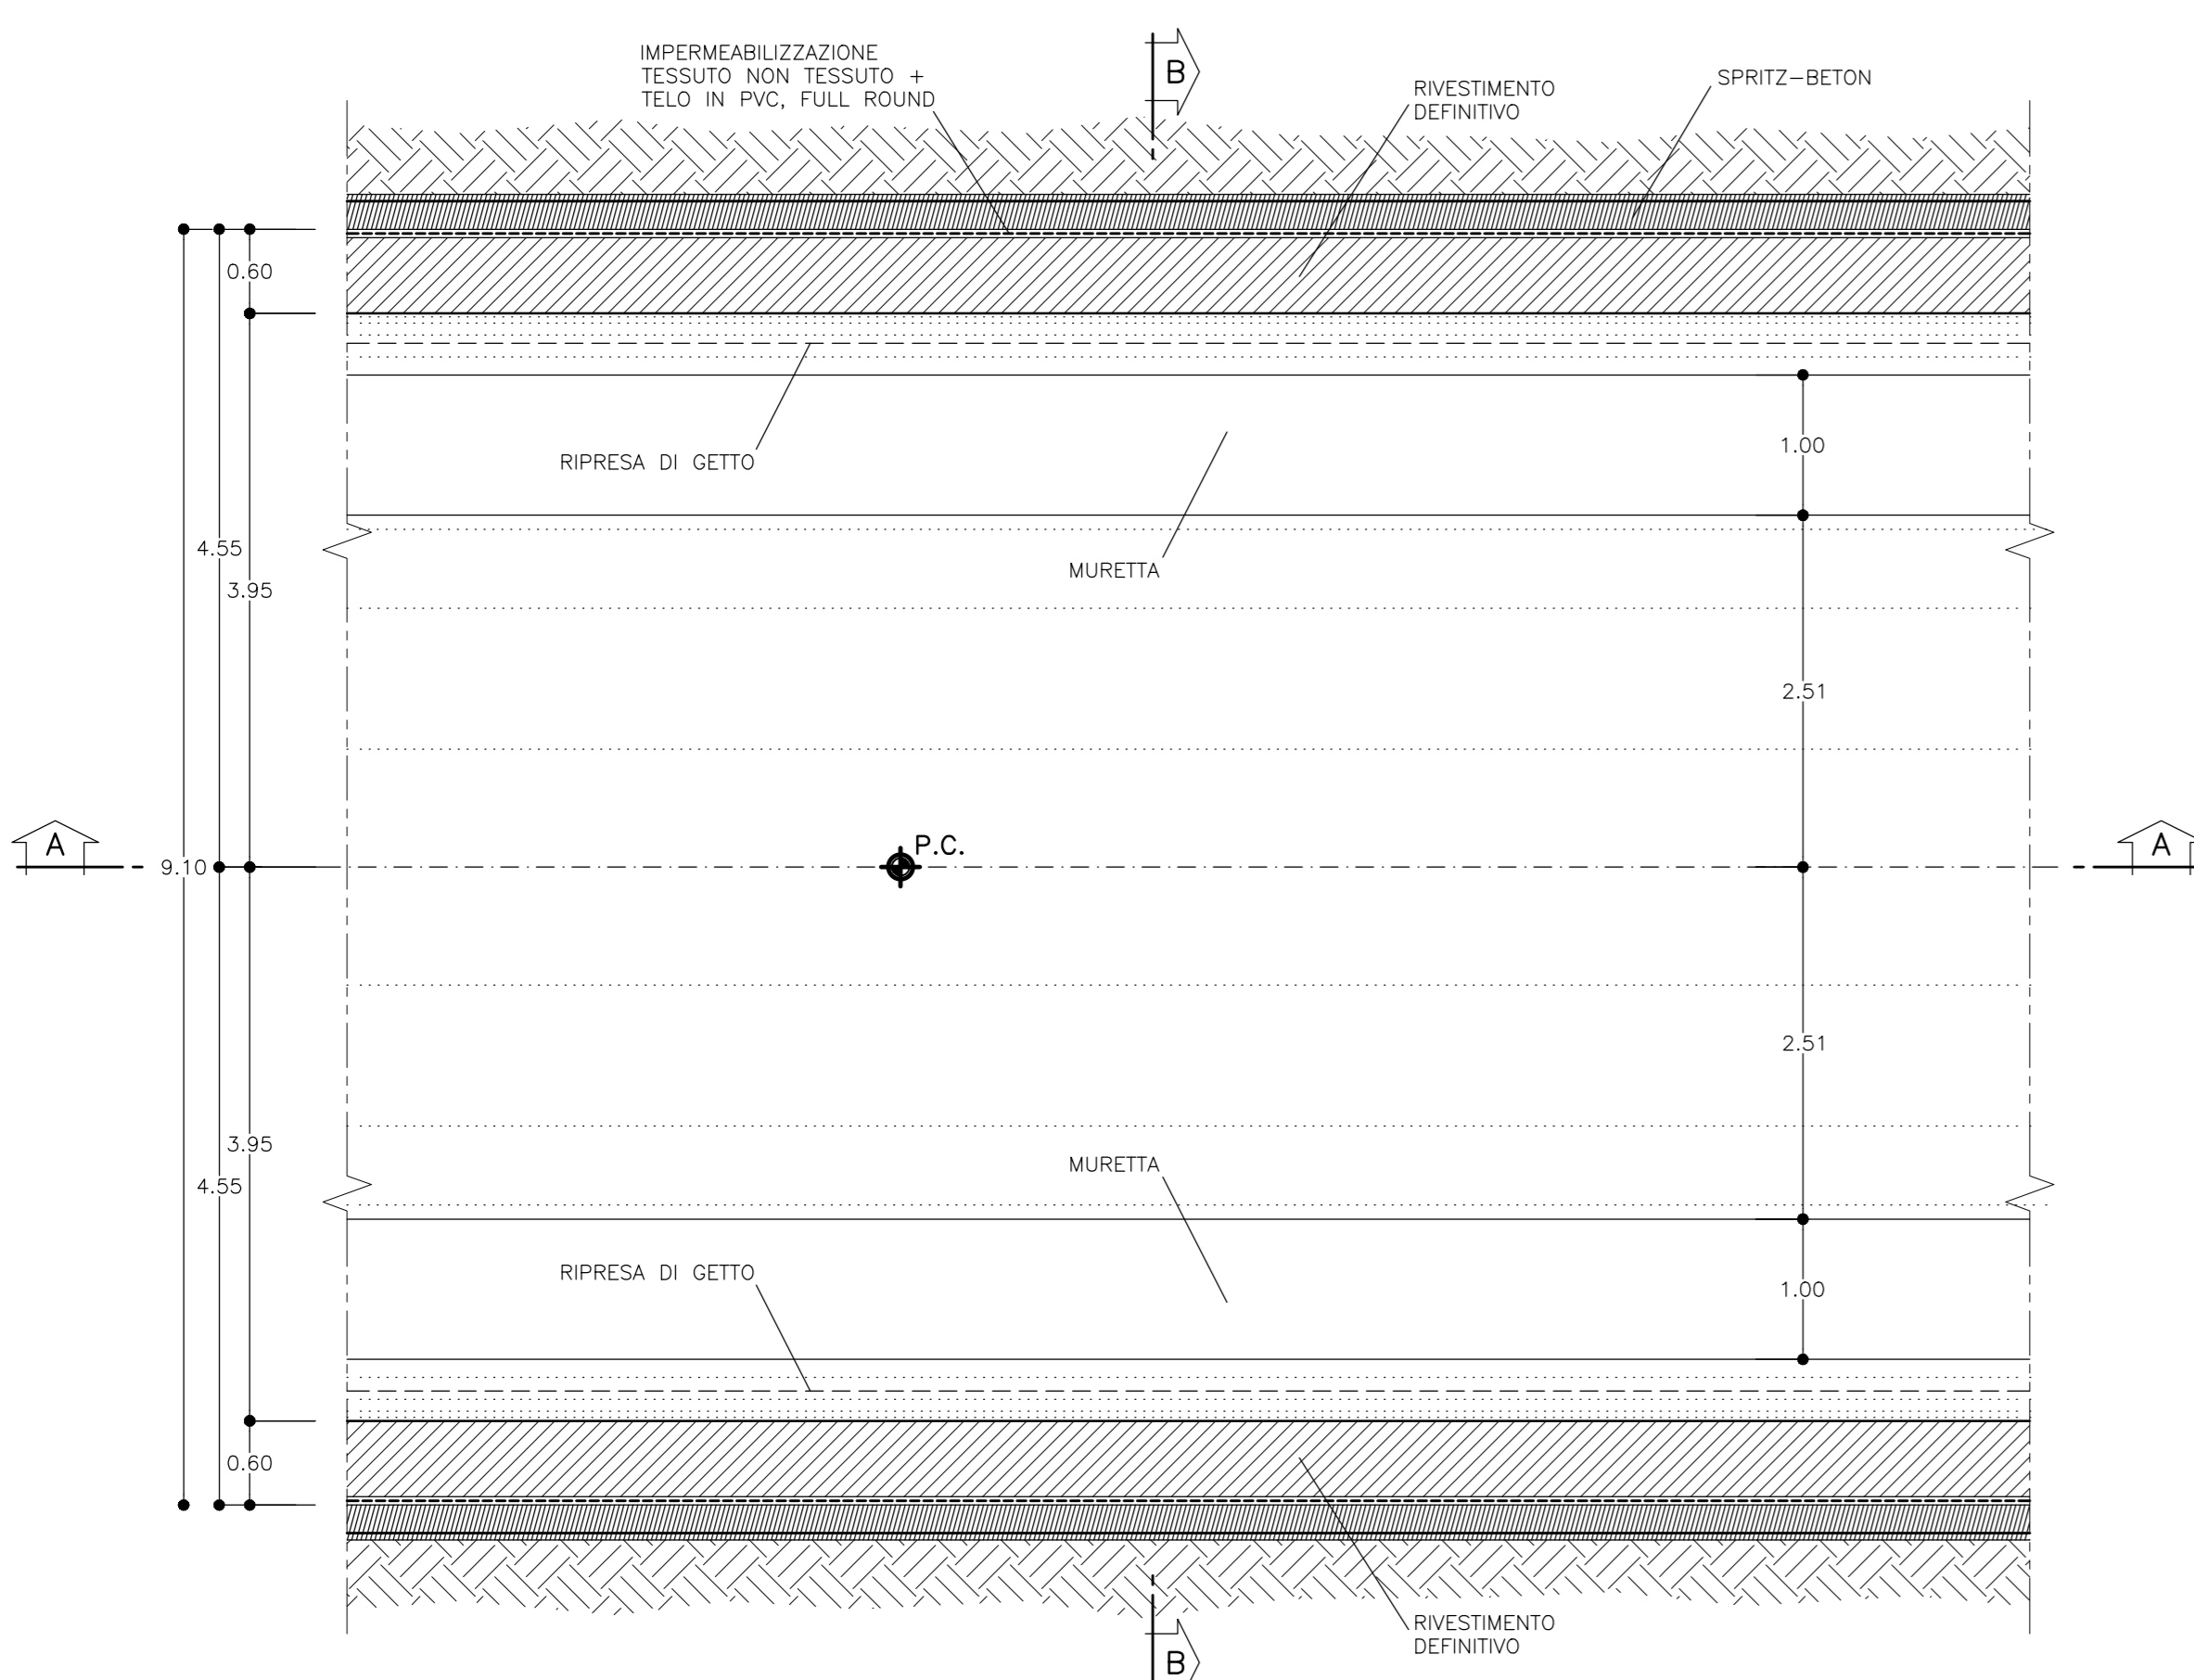

PARTICOLARE IMPERMEABILIZZAZIONE
 SEMPLICE

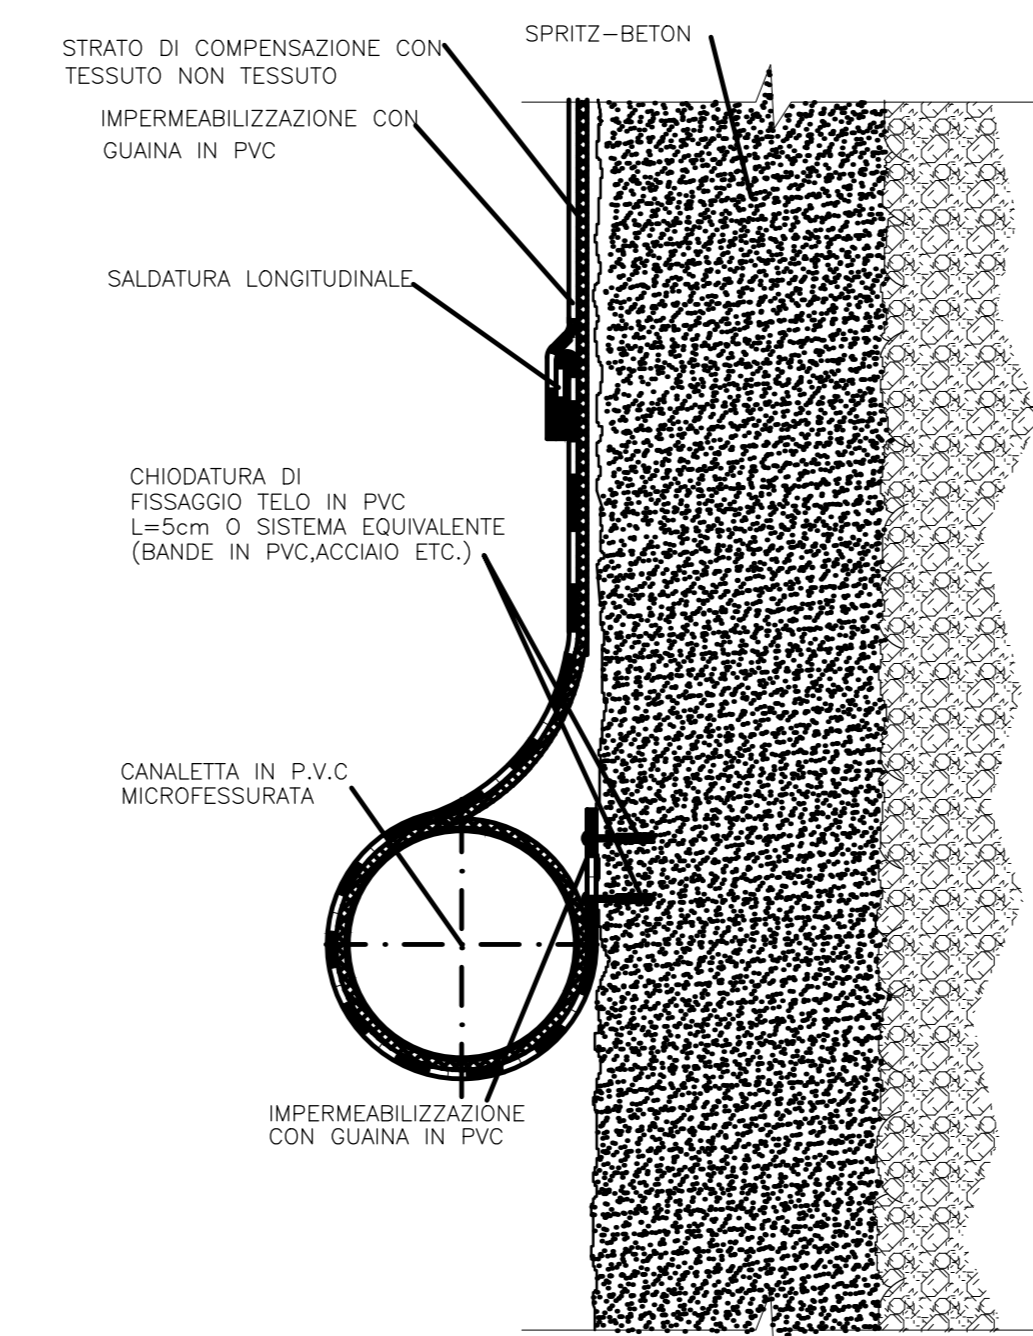







**COLLEGAMENTO AUTOSTRADALE
 ASTI - CUNEO**

TRONCO II A21 (ASTI EST) - A6 (MARENE)
 LOTTO 6 RODDI - DIGA ENEL

**PROGETTO ESECUTIVO
 OPERE D'ARTE IN SEDE**

**GALLERIA DI VERDUNO
 GALLERIA NATURALE
 BY-PASS CARRABILE - SEZIONI TIPO B2
 CARPENTERIA**

Approvato:	Data:	Decisione:	Redatto:	Completato:	Approvato:	Scale:
00	Apr. 2013	EMERSONE	Ing. Gatti	Ing. Saurio	Ing. Ghislandi	2/8 [E]-[d] [D.2.2.48
Approvato:	Data:	Decisione:	Redatto:	Completato:	Approvato:	Scale:
						Marzo 2015
Approvato:	Data:	Decisione:	Redatto:	Completato:	Approvato:	Scale:
						1:50

PROGETTISTA e RESP. INTEGRAZIONE PRESTAZIONI SPECIALISTICHE:
 Dott. Ing. Enrico Ghislandi
 Abbo di Milano
 N° A 16993

CONSULENZA SPECIALIZZATA

 RSC S.p.A.
 CONSULENZA SPECIALIZZATA
 IN TUTTI I TIPI DI "OPERAZIONI"



CONCESSIONARIA:
