CARPENTERIA CENTINA

SCALA 1:20

2 IPN 180/1.00m

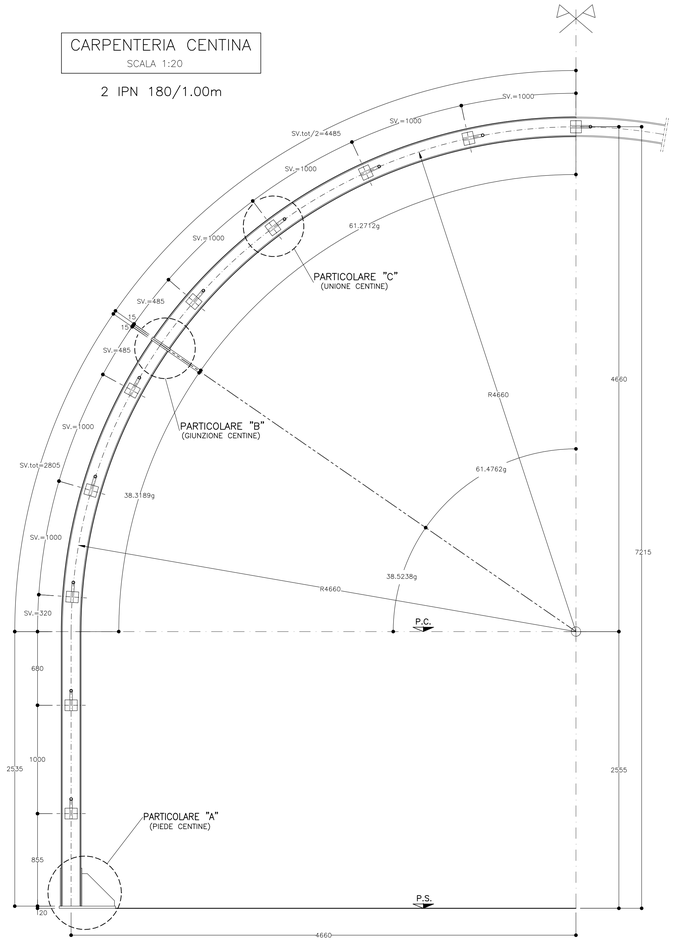

PARTICOLARE "A"

SCALA 1:5

PIEDE CENTINE

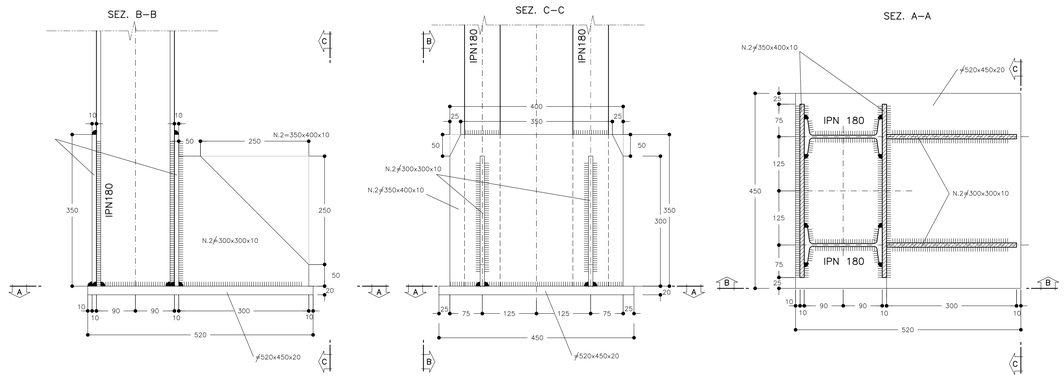

PARTICOLARE "B"

SCALA 1:5

GIUNZIONE CENTINE

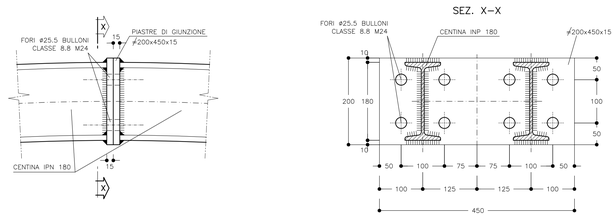

PARTICOLARE "C"

SCALA 1:5

UNIONE CENTINE

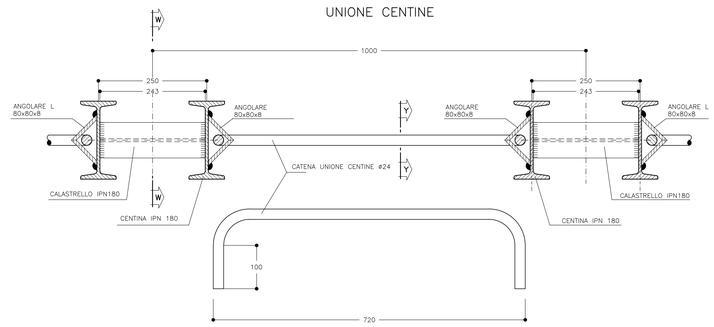

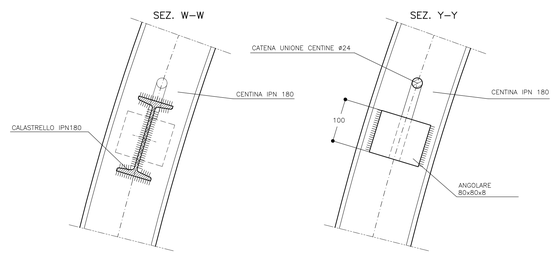

NOTE GENERALI

CARATTERISTICHE DEI MATERIALI E SPECIFICHE TECNICHE	
– **CENTINE METALLICHE:**	
ACCIAIO CENTINE/PROFILATI/CALASTRELLI	S275JR o superiore
ACCIAIO PIASTRE	S275JR o superiore
ACCIAIO CATENE CENTINE	B450C
BULLONI E DADI	Classe 8.8

NOTA BENE

- LE MISURE E GLI SVILUPPI DELLE CENTINE SONO CALCOLATI RISPETTO AI LORO ASSI, AL NETTO DELLE PIASTRE.
- LE MISURE SONO ESPRESSE IN MILLIMETRI

LEGENDA

P.C.	PIANO DEI CENTRI
P.S.	PIANO SCAVO

Autostrada Asti-Cuneo

PROVINCIA DI ASTI — REGIONE PIEMONTE — PROVINCIA DI CUNEO

COLLEGAMENTO AUTOSTRADALE ASTI - CUNEO

TRONCO II A21 (ASTI EST) - A6 (MARENE)

LOTTO 6 RODDI - DIGA ENEL

PROGETTO ESECUTIVO
OPERE D'ARTE IN SEDE

GALLERIA DI VERDUNO
GALLERIA NATURALE
BY-PASS CARRABILE-SEZIONI TIPO B2
CARPENTERIA CENTINA

Aggiornato:	Data:	Descrizione:	Redatto:	Controllato:	Approvato:	Codifica:			
00	Mar. 2015	EMISSIONE	Ing. Gatti	Ing. Saurio	Ing. Ghislandi	Z.6	E -	d	D.2.2.50
						Lotto	Prog.	Tipo	Elaborato
Data: Marzo 2015									
Scala: 1:50									

PROGETTISTA e RESP. INTEGRAZIONE PRESTAZIONI SPECIALISTICHE:
Dott. Ing. Enrico Ghislandi
Albo di Milano
N° A 16993

SINA

CONSULENZA SPECIALIZZATA
ROCKSOIL S.p.A.
CONSULENZE E ASSISTENZA TECNICA nel campo della GEOMECCANICA

CONCESSIONARIA:
AUTOSTRADA ASTI-CUNEO