CARPENTERIA CENTINA
SCALA 1:10

SEZIONE TIPO "B0"
2 IPN160/1.20m

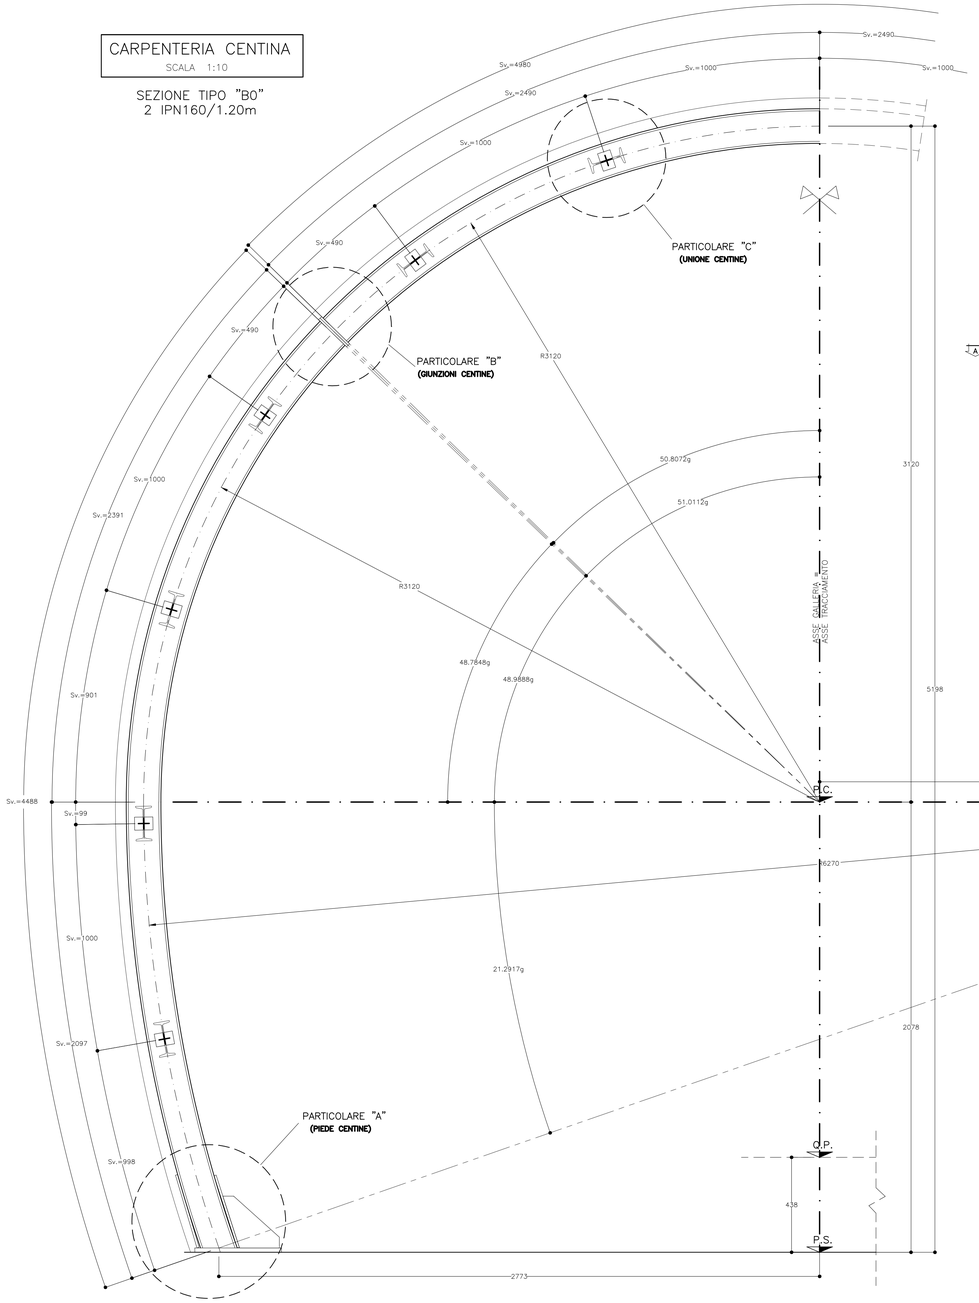

PARTICOLARE "A"
SCALA 1:5

PIEDE CENTINE

VISTA FRONTALE

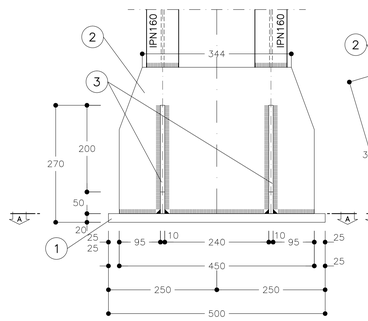

VISTA LATERALE

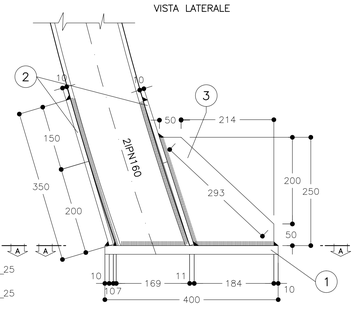

SEZ. A–A

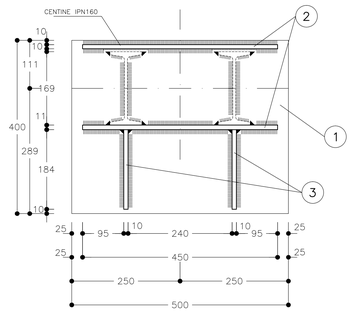

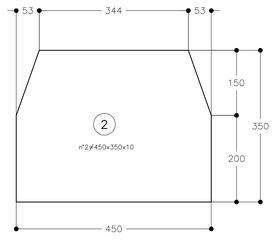

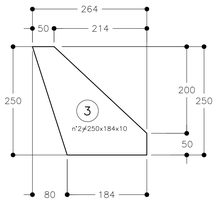

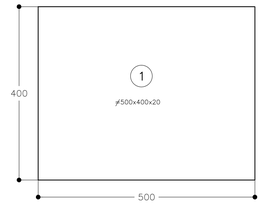

TABELLA PIASTRE PIEDE (*1)		
1	n°1+1	VEDI ESPLOSO Sp=20
2	n°2+2	VEDI ESPLOSO Sp=10
3	n°2+2	VEDI ESPLOSO Sp=10
(*1) QUANTITA' RIFERITE ALLA CENTINA COMPLETA		

PARTICOLARE "B"
SCALA 1:5

GIUNZIONE CENTINE

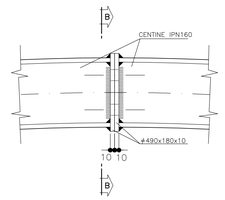

SEZ. B–B

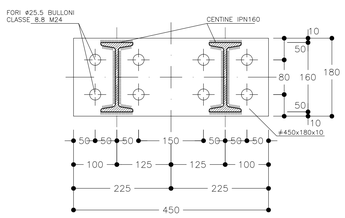

PARTICOLARE "C"
SCALA 1:5

UNIONE CENTINE

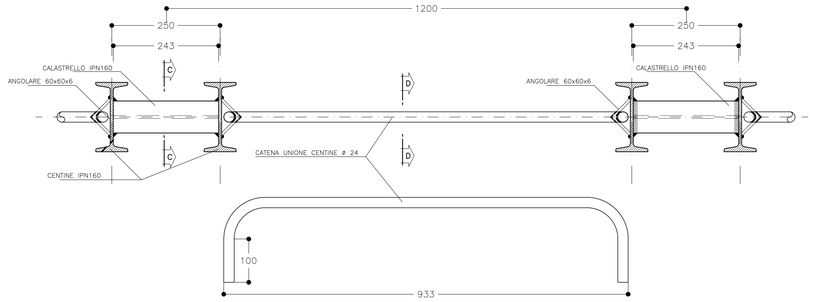

SEZ. C–C

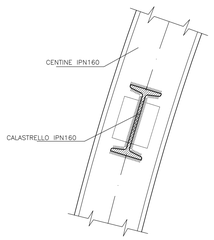

SEZ. D–D

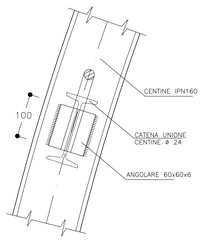

NOTE GENERALI

CARATTERISTICHE DEI MATERIALI E SPECIFICHE TECNICHE	
– CENTINE METALLICHE:	
ACCIAIO CENTINE/PROFILATI/CALASTRELLI	S275JR o superiore
ACCIAIO PIASTRE	S275JR o superiore
ACCIAIO CATENE CENTINE	B450C
BULLONI E DADI	Classe 8.8

NOTA BENE

– LE MISURE E GLI SVILUPPI DELLE CENTINE SONO CALCOLATI RISPETTO AI LORO ASSI, AL NETTO DELLE PIASTRE.

– LE MISURE SONO ESPRESSE IN MILLIMETRI

LEGENDA

– P.C.	PIANO DEI CENTRI
– Q.P.	QUOTA PROGETTO
– P.S.	PIANO SCAVO

DISPOSIZIONE CENTINE
SCALA 1:100

PROFILO IN ASSE

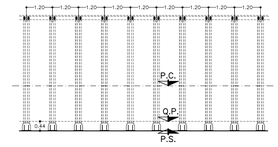

Autostrada Asti-Cuneo

PROVINCIA DI ASTI — REGIONE PIEMONTE — PROVINCIA DI CUNEO

COLLEGAMENTO AUTOSTRADALE ASTI - CUNEO

TRONCO II A21 (ASTI EST) - A6 (MARENE)
LOTTO 6 RODDI - DIGA ENEL

PROGETTO ESECUTIVO
OPERE D'ARTE IN SEDE

GALLERIA DI VERDUNO
CUNICOLO IMBOCCO LATO CHERASCO
CUNICOLO - SEZIONE TIPO B0
CARPENTERIA CENTINA

Aggiornato:	Data:	Descrizione:	Redatto:	Controllato:	Approvato:	Codifica: 2.6 E - d D.2.3.1.11
00	Mar. 2015	EMISSIONE	Ing. Gatti	Ing. Saurio	Ing. Ghislandi	Lotto Prog. Tipo Elaborato
Aggiornato:	Data:	Descrizione:	Redatto:	Controllato:	Approvato:	Data: Marzo 2015
Aggiornato:	Data:	Descrizione:	Redatto:	Controllato:	Approvato:	Scala:
Aggiornato:	Data:	Descrizione:	Redatto:	Controllato:	Approvato:	

PROGETTISTA e RESP. INTEGRAZIONE PRESTAZIONI SPECIALISTICHE:
Dott. Ing. Enrico Ghislandi
Albo di Milano
N° A 16993

CONSULENZA SPECIALIZZATA
ROCKSOIL S.p.A.
CONSULENZA E ASSISTENZA TECNICA nel campo della GEOINGEGNERIA

SINA

CONCESSIONARIA: AUTOSTRADA ASTI-CUNEO