SEZIONE A–A

SCALA 1:200

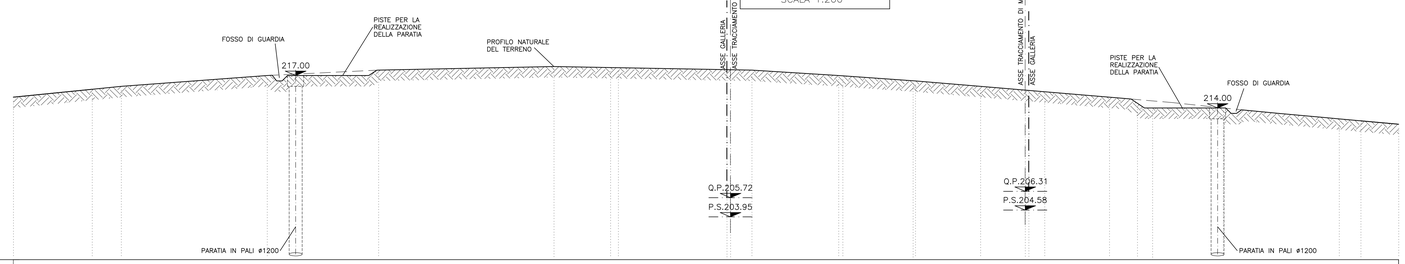

Q.Rif.:200.00

| | | |