PROFILO LONGITUDINALE

SCALA 1:200

CANNA DI VALLE

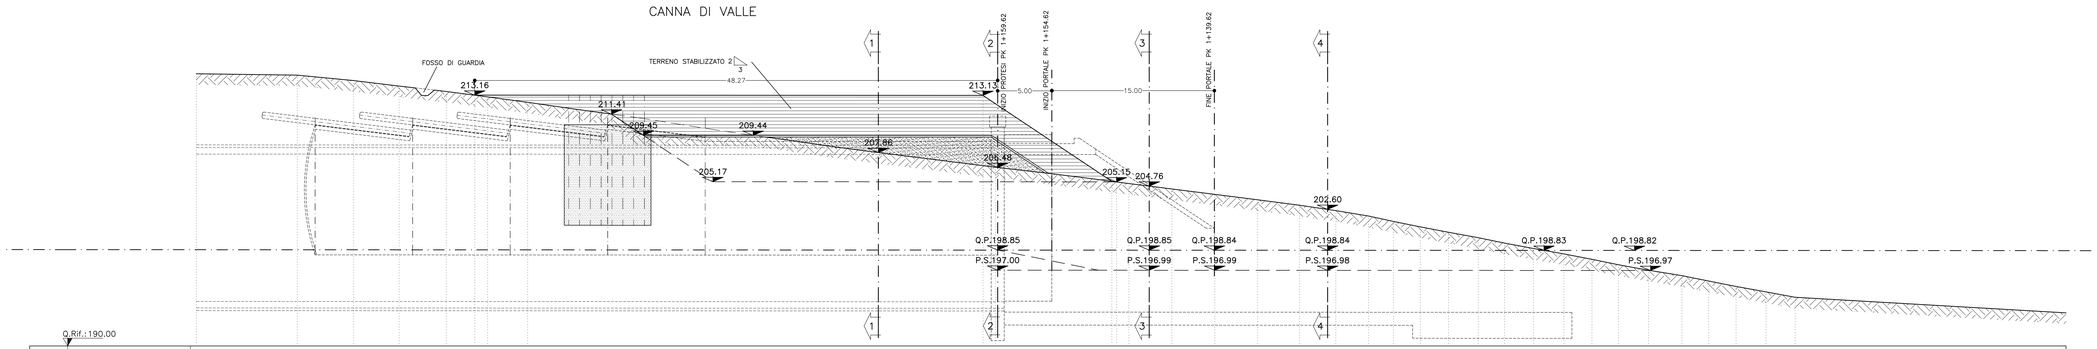

Q.Rif.:190.00

| | | |