CARPENTERIA CENTINA
SCALA 1:20

DIMA D'ATTACCO
2 IPN200/1.00m

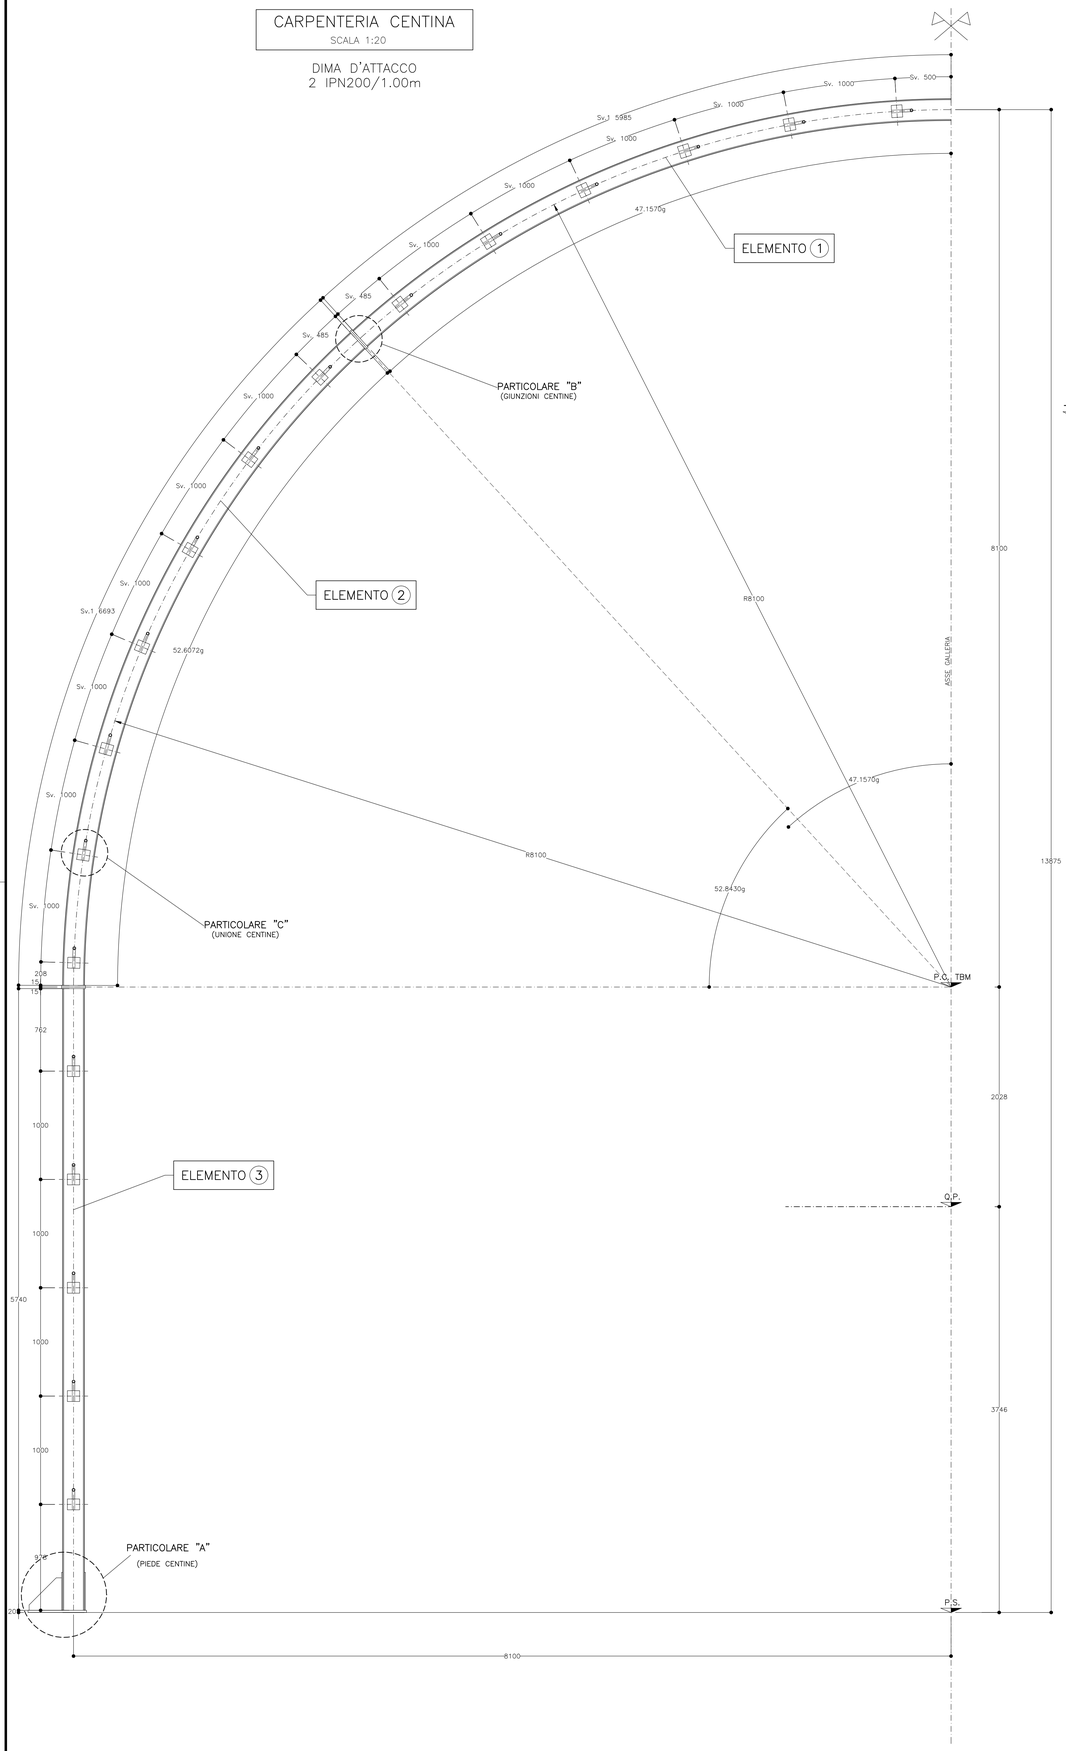

PARTICOLARE "A"
SCALA 1:5

PIEDE CENTINE

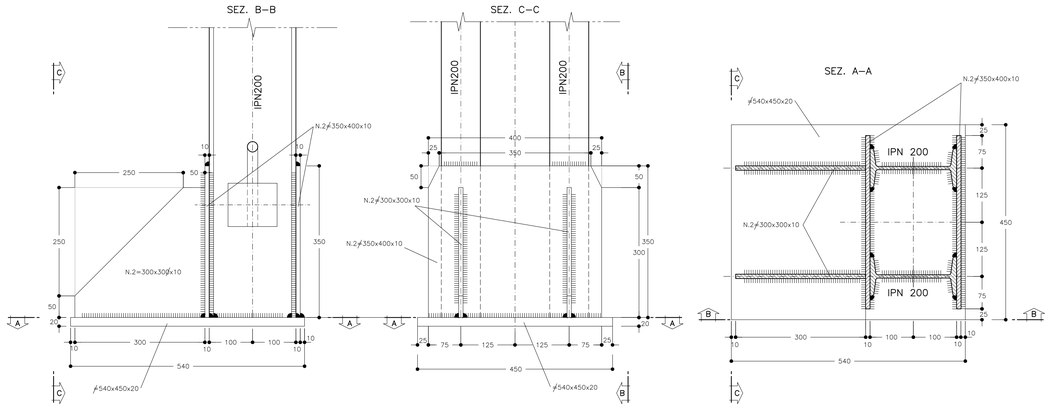

PARTICOLARE "B"
SCALA 1:5

GIUNZIONE CENTINE

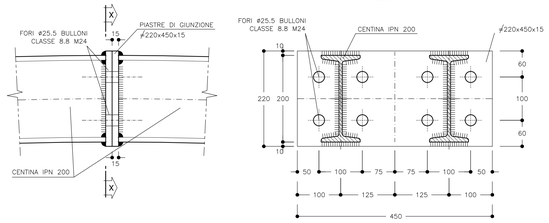

PARTICOLARE "C"
SCALA 1:5

UNIONE CENTINE

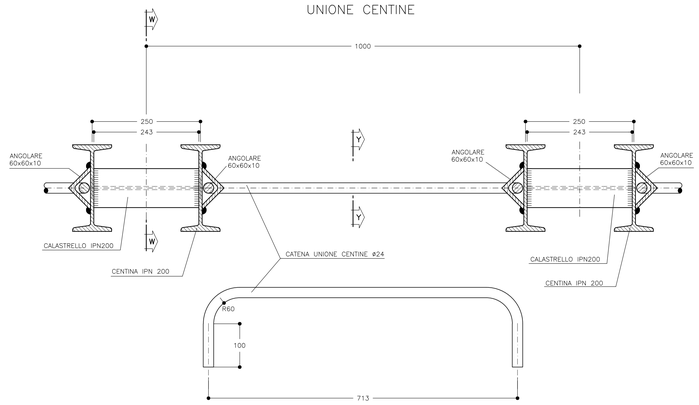

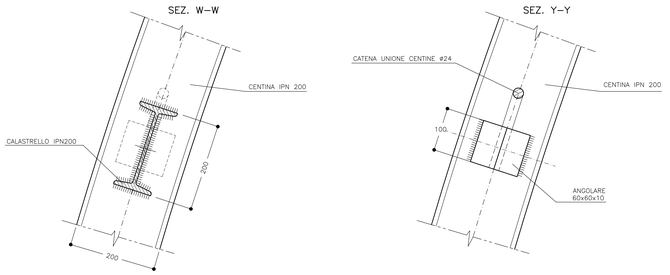

NOTE GENERALI

CARATTERISTICHE DEI MATERIALI E SPECIFICHE TECNICHE

– **CENTINE METALLICHE:**

ACCIAIO CENTINE/PROFILATI/CALASTRELLI	S275JR o superiore
ACCIAIO PIASTRE	S275JR o superiore
ACCIAIO DATINE CENTINE	BASSC
BULLONI E DADI	Classe 8.8

NOTA BENE

– LE MISURE E GLI SVILUPPI DELLE CENTINE SONO CALCOLATI RISPETTO AI LORO ASSI, AL NETTO DELLE PIASTRE.

– LE MISURE SONO ESPRESSE IN MILLIMETRI

LEGENDA

– P.C.	PIANO DEI CENTRI
– Q.P.	QUOTA PROGETTO
– P.S.	PIANO SCAVO

Autostrada Asti-Cuneo

PROVINCIA DI ASTI — REGIONE PIEMONTE — PROVINCIA DI CUNEO

COLLEGAMENTO AUTOSTRADALE ASTI - CUNEO

TRONCO II A21 (ASTI EST) - A6 (MARENE)

LOTTO 6 RODDI - DIGA ENEL

PROGETTO ESECUTIVO
OPERE D'ARTE IN SEDE

GALLERIA DI VERDUNO
GALLERIA ARTIFICIALE E IMBOCCO LATO ALBA
DIMA - CARPENTERIA CENTINA

Aggiornato:	Data:	Descrizione:	Redatto:	Controllato:	Approvato:	Codifica: 2.6 E - d D.2.3.3.27
00	Mar. 2015	EMISSIONE	Ing. Gatti	Ing. Saurio	Ing. Ghislandi	Lotto Prog. Tipo Elaborato
Aggiornato:	Data:	Descrizione:	Redatto:	Controllato:	Approvato:	Data:
01	Marzo 2015	Rev. a seguito richieste MIT-SVCA	Ing. Gatti	Ing. Saurio	Ing. Ghislandi	Marzo 2015
Aggiornato:	Data:	Descrizione:	Redatto:	Controllato:	Approvato:	Scala: 1:5 - 1:20
Aggiornato:	Data:	Descrizione:	Redatto:	Controllato:	Approvato:	

SINA

PROGETTISTA e RESP. INTEGRAZIONE PRESTAZIONI SPECIALISTICHE:
Dott. Ing. Enrico Ghislandi
Albo di Milano
N° A 16993

CONSULENZA SPECIALIZZATA
ROCKSOIL S.p.A.
CONSULENZA E ASSISTENZA TECNICA nel campo della GEOINGEGNERIA

CONCESSIONARIA:
AUTOSTRADA ASTI-CUNEO