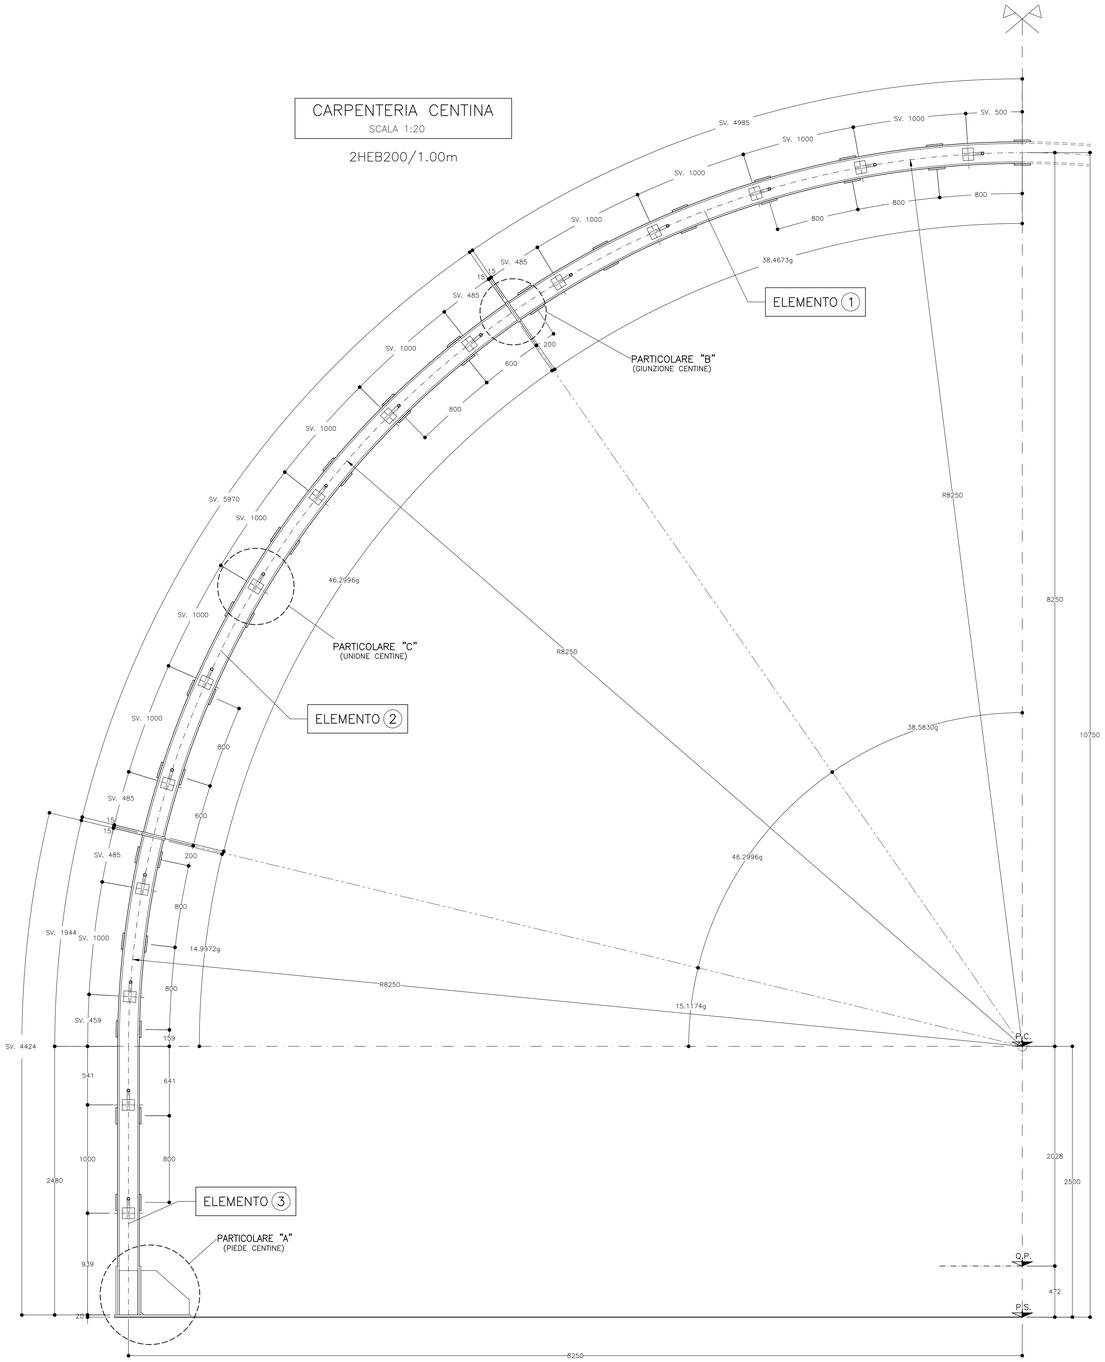

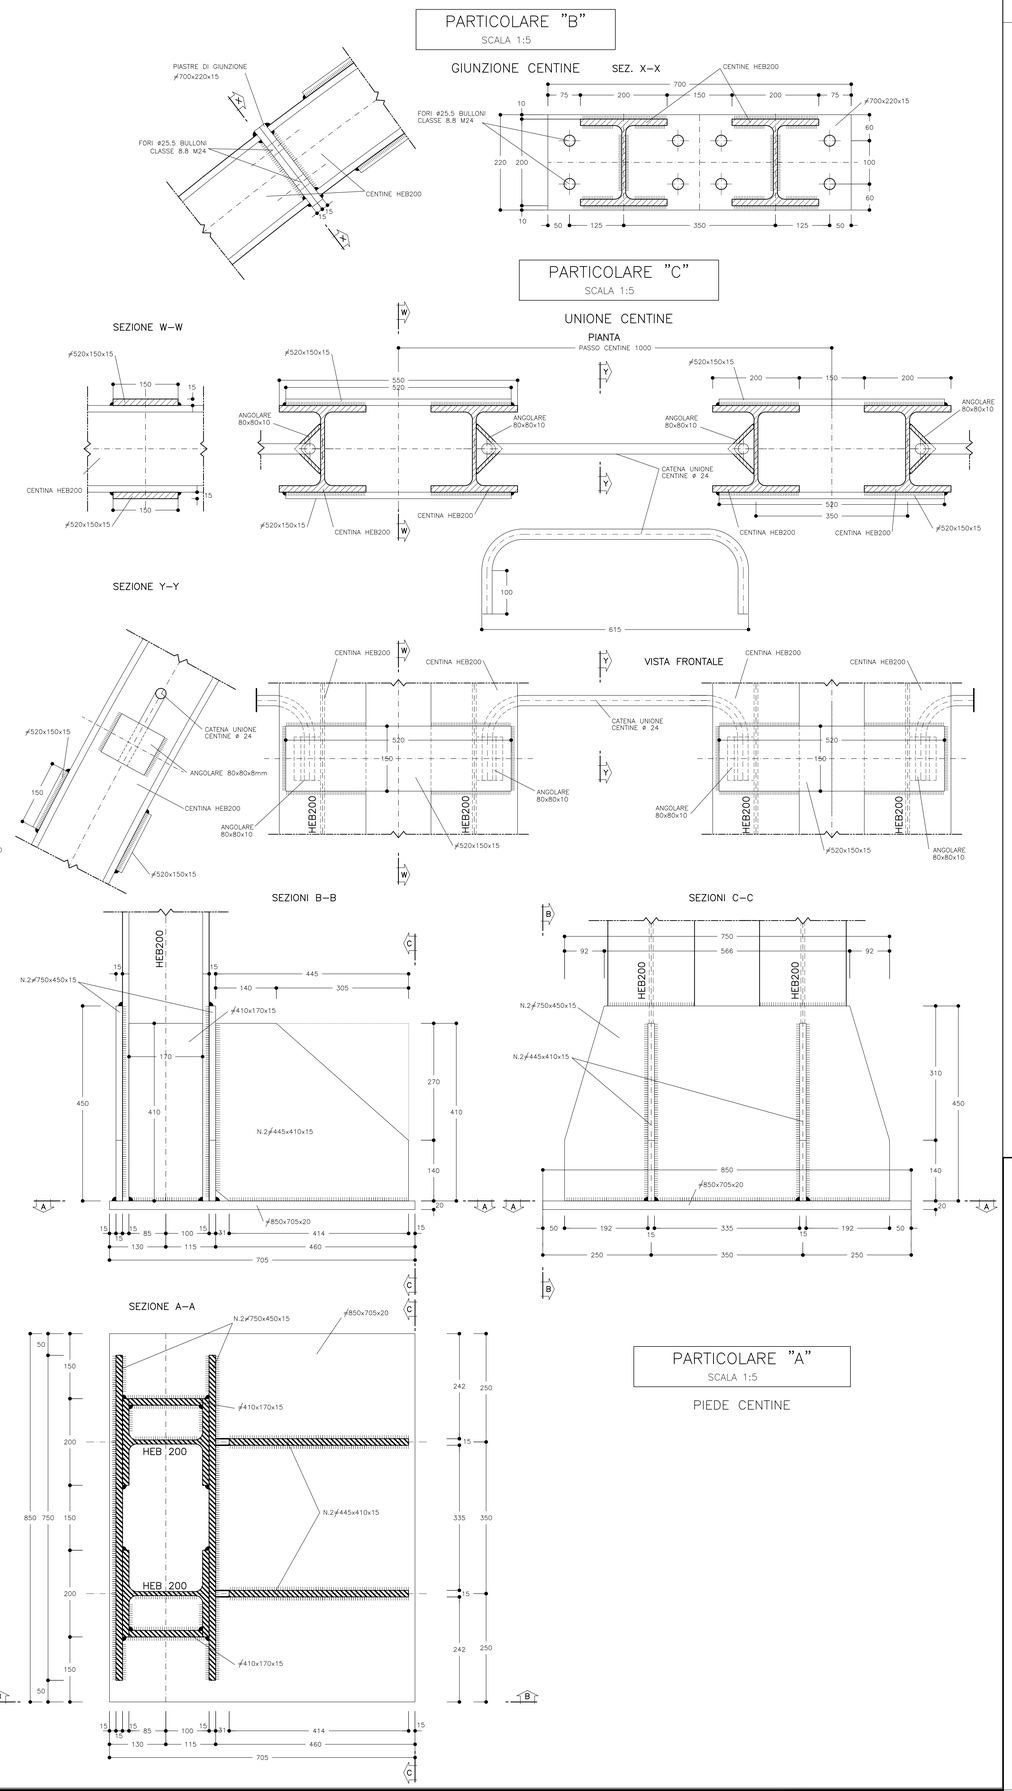

NOTE GENERALI

CARATTERISTICHE DEI MATERIALI E SPECIFICHE TECNICHE

– **CENTINE METALLICHE:**

ACCIAIO CENTINE/PROFILATI/CALASTRELLI	S275JR o superiore
ACCIAIO PIASTRE	S275JR o superiore
ACCIAIO CATENE CENTINE	B450C
BULLONI E DADI	Classe 8.8

NOTA BENE

– LE MISURE E GLI SVILUPPI DELLE CENTINE SONO CALCOLATI RISPETTO AI LORO ASSI, AL NETTO DELLE PIASTRE.

– LE MISURE SONO ESPRESSE IN MILLIMETRI

LEGENDA

– P.C.	PIANO DEI CENTRI
– Q.P.	QUOTA PROGETTO
– P.S.	PIANO SCAVO

DISPOSIZIONE CENTINE

SCALA 1:100

PROFILO IN ASSE

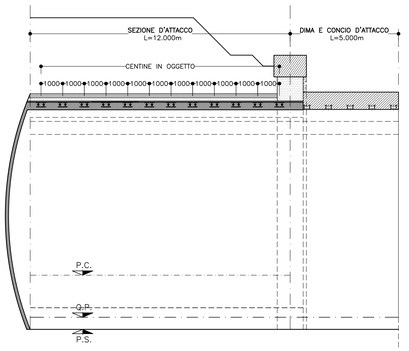

Autostrada Asti-Cuneo

PROVINCIA DI ASTI — REGIONE PIEMONTE — PROVINCIA DI CUNEO

COLLEGAMENTO AUTOSTRADALE ASTI - CUNEO

TRONCO II A21 (ASTI EST) - A6 (MARENE)

LOTTO 6 RODDI - DIGA ENEL

PROGETTO ESECUTIVO
OPERE D'ARTE IN SEDE

GALLERIA DI VERDUNO
GALLERIA ARTIFICIALE E IMBOCCO LATO ALBA
SEZIONE D'ATTACCO
CARPENTERIA CENTINA

Aggiornato	Data	Descrizione	Redatto	Controllato	Approvato	Codifica
00	Mar. 2015	EMISSIONE	Ing. Gatti	Ing. Saurio	Ing. Ghislandi	2.6 E - d D.2.3.3.28 (Lotto / Prog. / Tipo / Elaborato)
01	Marzo 2015	EMISSIONE	Ing. Gatti	Ing. Saurio	Ing. Ghislandi	Data: Marzo 2015
						Scala: 1:5 - 1:20

SINA

PROGETTISTA e RESP. INTEGRAZIONE PRESTAZIONI SPECIALISTICHE:
Dott. Ing. Enrico Ghislandi
Albo di Milano
N° A 16993

CONSULENZA SPECIALIZZATA
ROCKSOIL S.p.A.
CONSULENZA E INGEGNERIA TECNICA
nel campo della GEOINGEGNERIA

CONCESSIONARIA:
AUTOSTRADA ASTI-CUNEO

352.01/14227700.DWG 26.05.14 – REV/00 GA/MI