


PLANIMETRIA DI PROGETTO  
SCALA 1:200

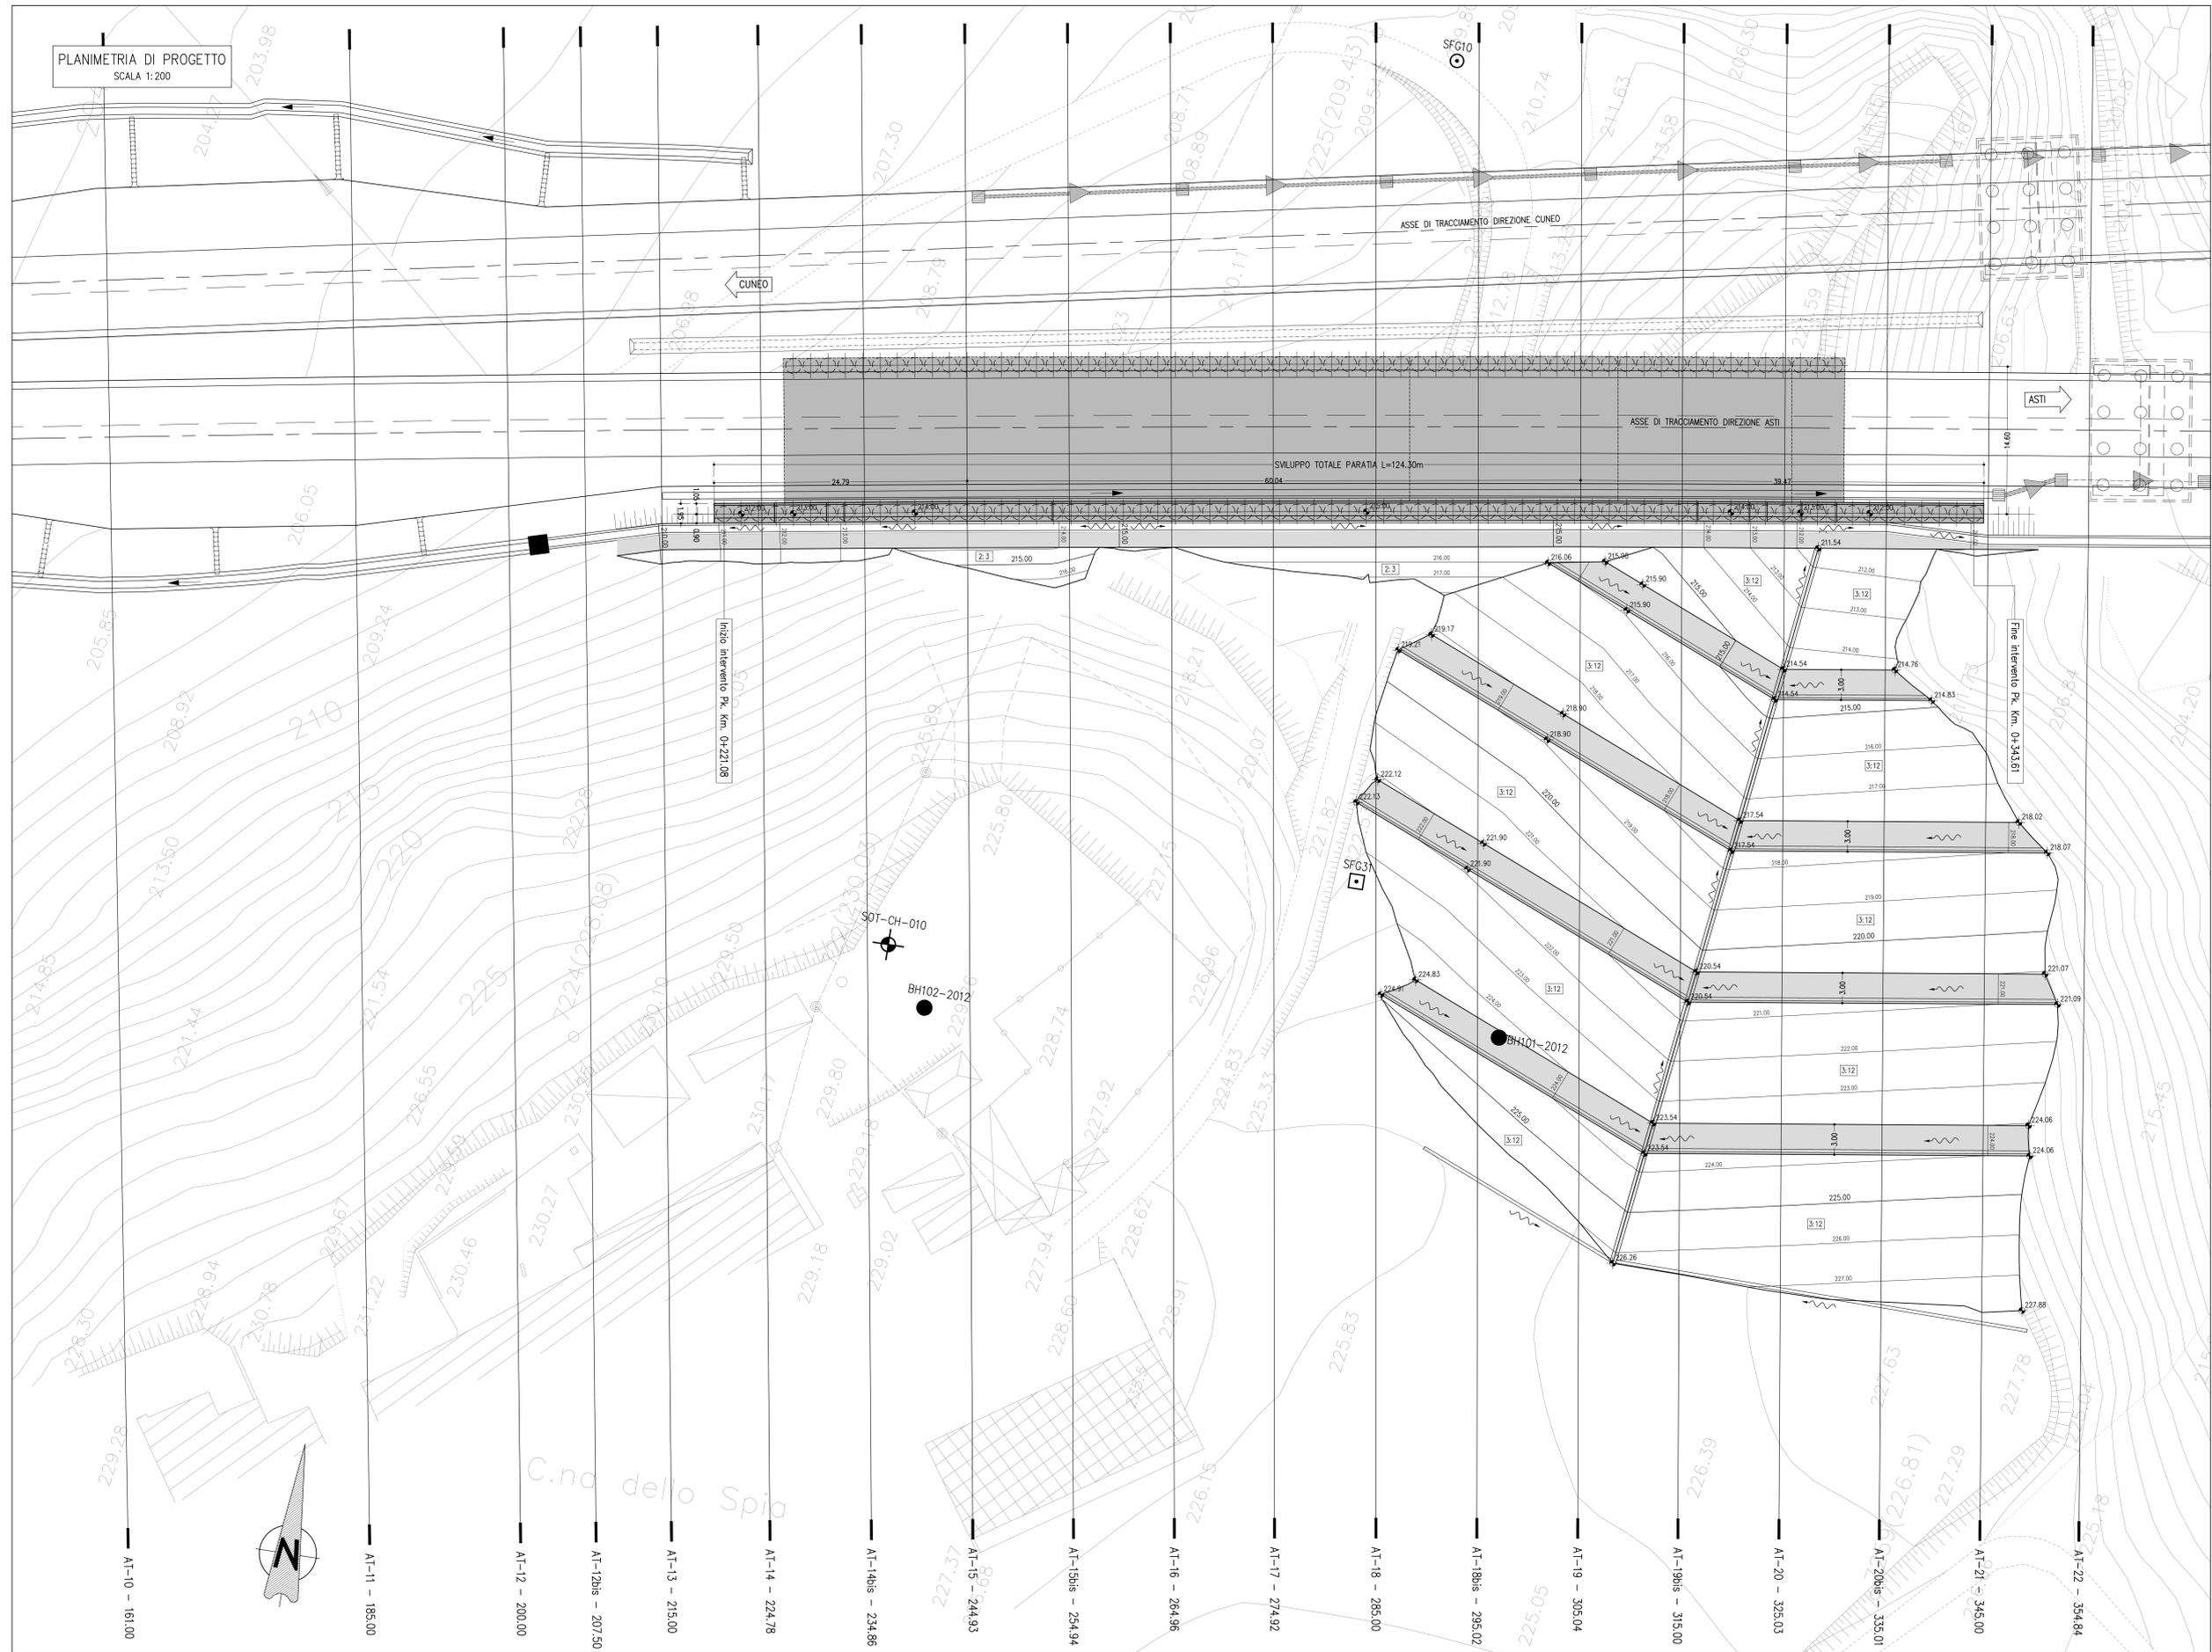

- INDAGINI GEONOSTICHE
- SONDAGGI GEONOSTICI CAMPAGNA 2001**
- ⊙ SPE Sondaggio con piezometro multifidato a tubo aperto a misurazione manuale.
  - ⊙ SFG Sondaggio con piezometro multifidato a tubo aperto a cella Casagrande a misurazione manuale.
  - ⊙ SFG Sondaggio con tubo inclinometrico.
- SONDAGGI GEONOSTICI CAMPAGNA 2011/2012**
- ⊙ SOT Sondaggio con tubo inclinometrico.
  - BH Sondaggio con piezometro multifidato a corda vibrante a misurazione automatica.

**NOTE:**

- Il limite dell'intervento in progetto è definito nella tavola "Planimetria di Inquadramento Opera".
- Le opere idrauliche di regimentazione delle acque di versante e della piattaforma autostradale sono descritte e dettagliate negli elaborati idraulici di progetto.
- Per tutte le opere di regimentazione del Rio Deglia e di stabilizzazione delle sue sponde si fa riferimento agli elaborati di progetto specifici.
- Gli scavi per la realizzazione dei pilini di fondazione del Ponte sul Rio Deglia sono descritti e dettagliati negli elaborati riguardanti il ponte in oggetto.

- ELENCO ELABORATI DI RIFERIMENTO:**
- 2.6 e F e E.4.3.01 RELAZIONE GEOTECNICA
  - 2.6 e E.4.3.01 PLANIMETRIA DI INQUADRAMENTO OPERA
  - 2.6 e E.4.3.03 PLANIMETRIA DI TRACCIAMENTO E PROSPETTO
  - 2.6 e E.4.3.04 SEZIONI TRASVERSALI CARRI - ASTI - Tav. 1 di 2
  - 2.6 e E.4.3.05 SEZIONI TRASVERSALI CARRI - ASTI - Tav. 2 di 2
  - 2.6 e E.4.3.06 PARATA - SEZIONI TIPO E PARTICOLARI COSTRUTTIVI
  - 2.6 e E.4.3.07 SOLI NALING - SEZIONI TIPO E PARTICOLARI COSTRUTTIVI
  - 2.6 e E.4.3.08 FASI DI LAVORO - PLANIMETRIE
  - 2.6 e E.4.3.09 FASI DI LAVORO - PROSPETTI
  - 2.6 e E.4.3.10 FASI DI LAVORO - SEZIONI FASE 1
  - 2.6 e E.4.3.11 FASI DI LAVORO - SEZIONI FASE 2
  - 2.6 e E.4.3.12 FASI DI LAVORO - SEZIONI FASE 3
  - 2.6 e E.4.3.13 FASI DI LAVORO - SEZIONI FASE 4
  - 2.6 e E.4.3.17 PARATA E RIPROFILATURE - MONITORAGGIO E CONTROLLI

**Autostrada Asti-Cuneo**

PROVINCIA DI ASTI      REGIONE PIEMONTE      PROVINCIA DI CUNEO

**COLLEGAMENTO AUTOSTRADALE  
ASTI - CUNEO**

TRONCO II A21 (ASTI EST) - A6 (MARENE)  
LOTTO 6 RODDI - DIGA ENEL

PROGETTO ESECUTIVO  
OPERE D'ARTE DI ATTRAVERSAMENTO

OPERE DI SOSTEGNO  
OPERE DI SOSTEGNO ZONA CASCINA SPIA  
PLANIMETRIA DI PROGETTO

Approvato: 00	Data: 04/2013	Descrizione: EMISSIONE	Redatto: SDR	Controllato: Ing. Cristiana	Approvato: Ing. Cristiana	Scala: 2.6	Ed. 1	E.4.3.02
Approvato: 01	Data:	Descrizione:	Redatto:	Controllato:	Approvato:	Scala:	Ed. 2	Marzo 2015
Approvato: 02	Data:	Descrizione:	Redatto:	Controllato:	Approvato:	Scala:	Ed. 3	1:200

PROGETTISTA e RESP. INTEGRAZIONE PRESTAZIONI SPECIALISTICHE:  
Dott. Ing. Enrico Ghislandi  
Albo di Milano  
N° A 16993

CONCESSIONARIA:  
SINA