




Sezione h - h
sez. 269 - prog. 8+100
scala 1:200

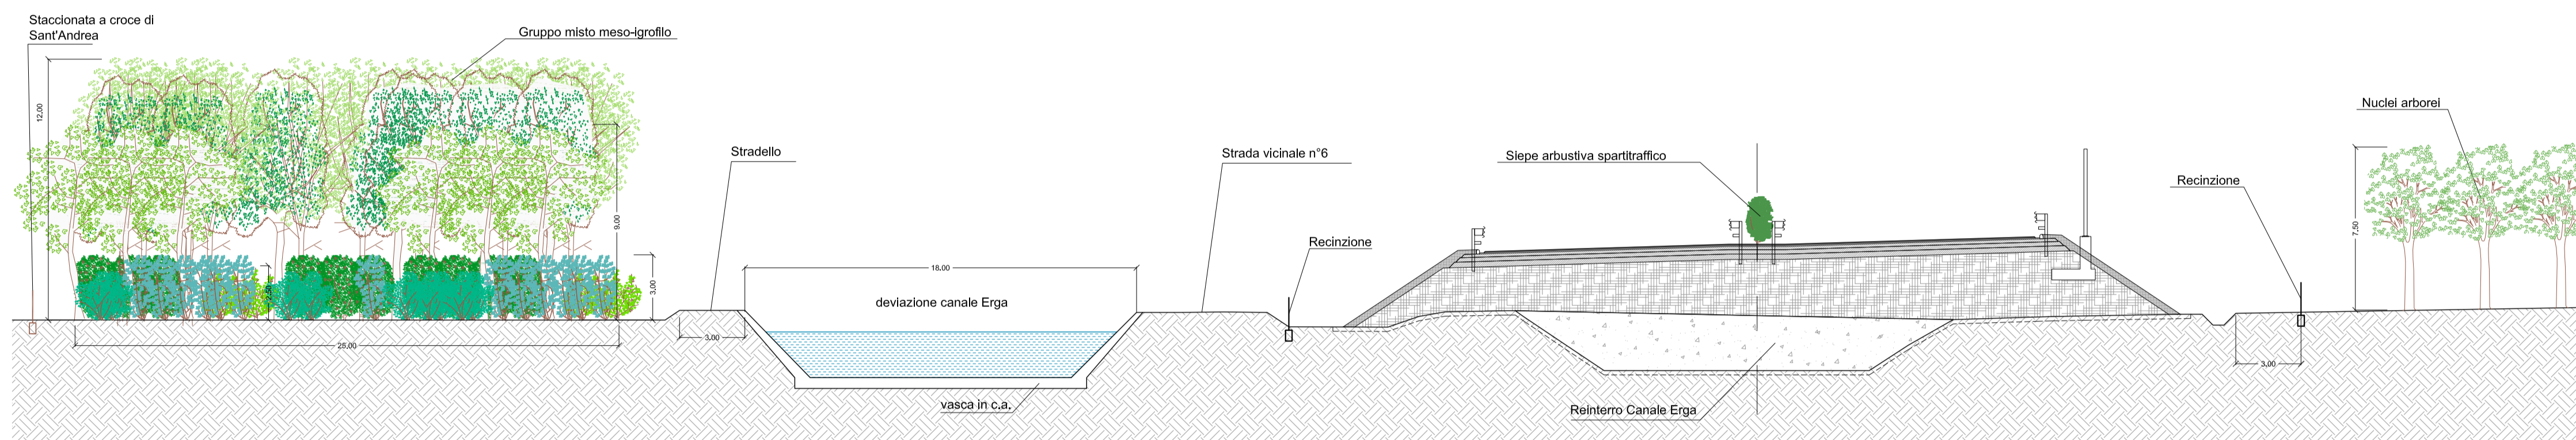


Sezione f - f
141 - prog. 5+675.00
scala 1:200

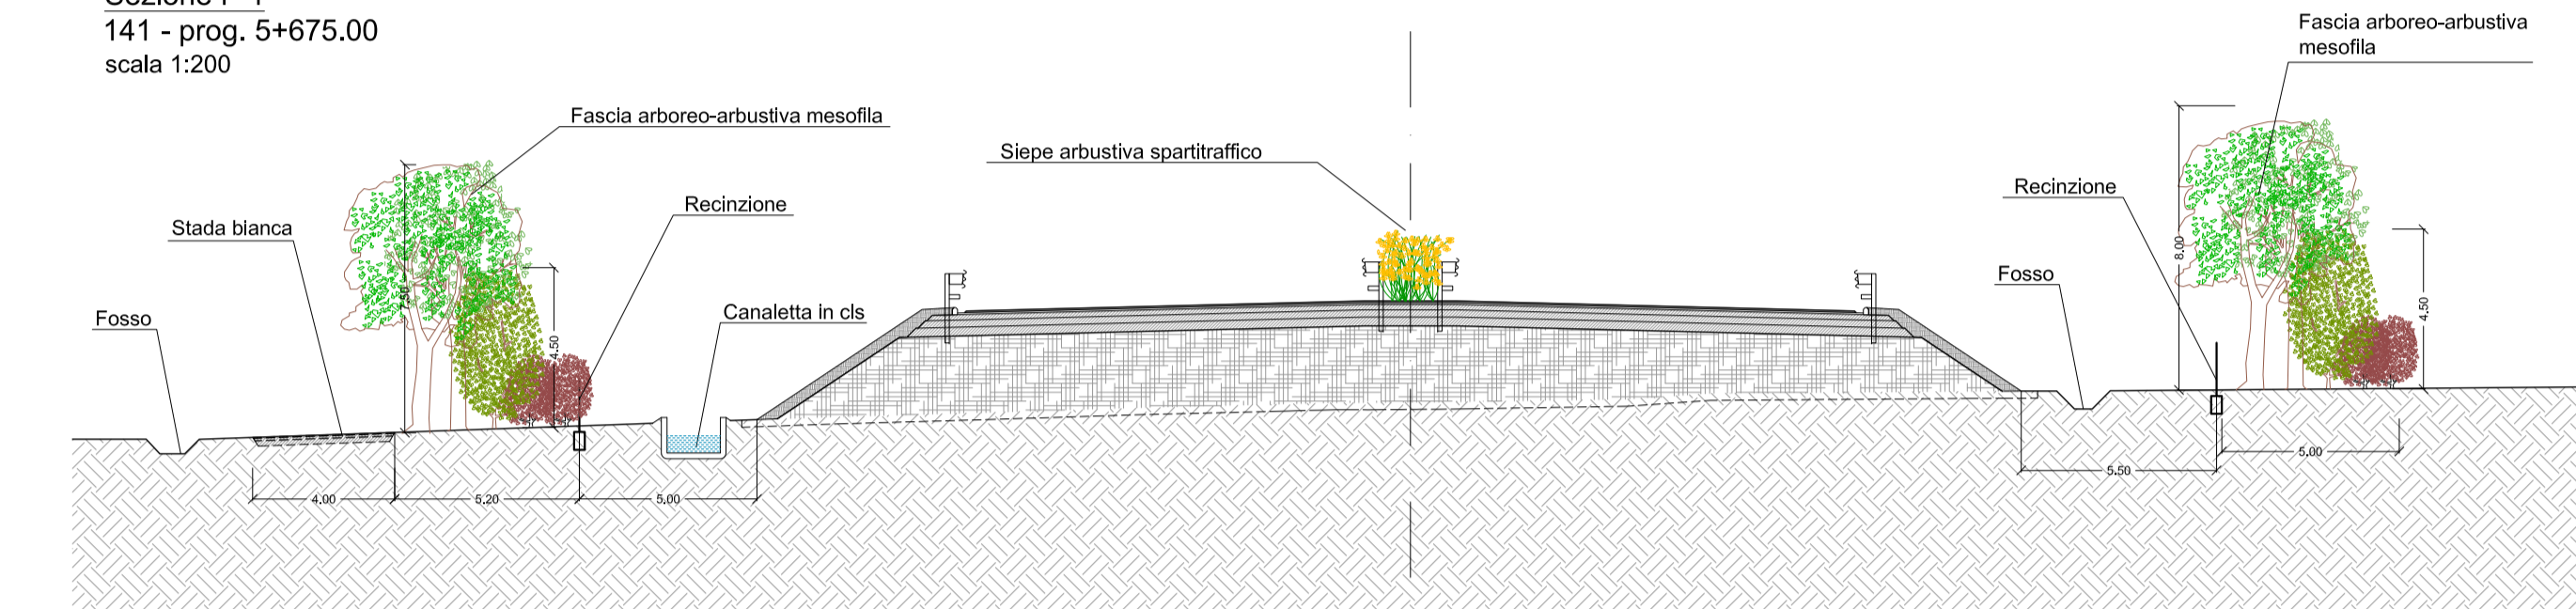


Sezione i - i
sez. 292 - prog. 8+642
scala 1:200

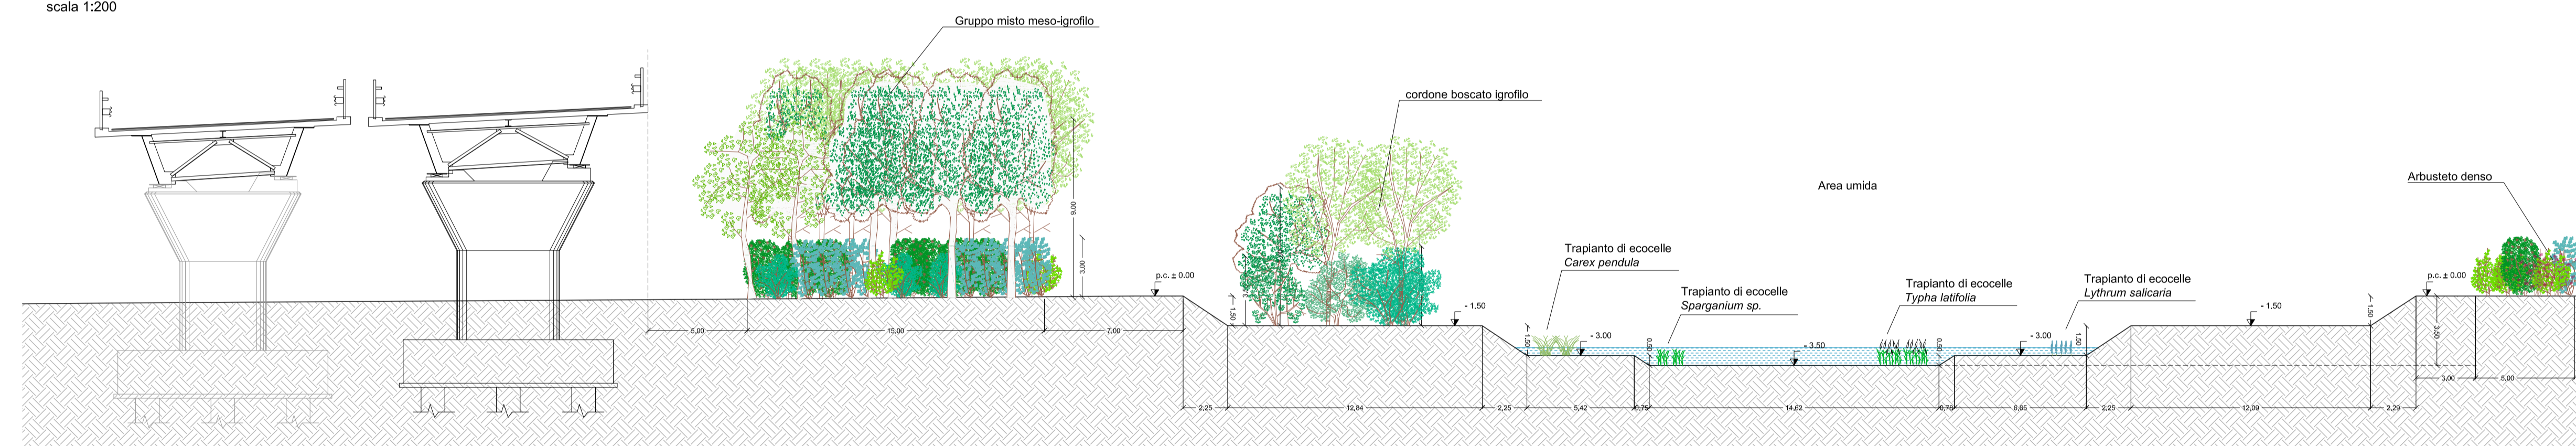

Sezione l - l
scala 1:200

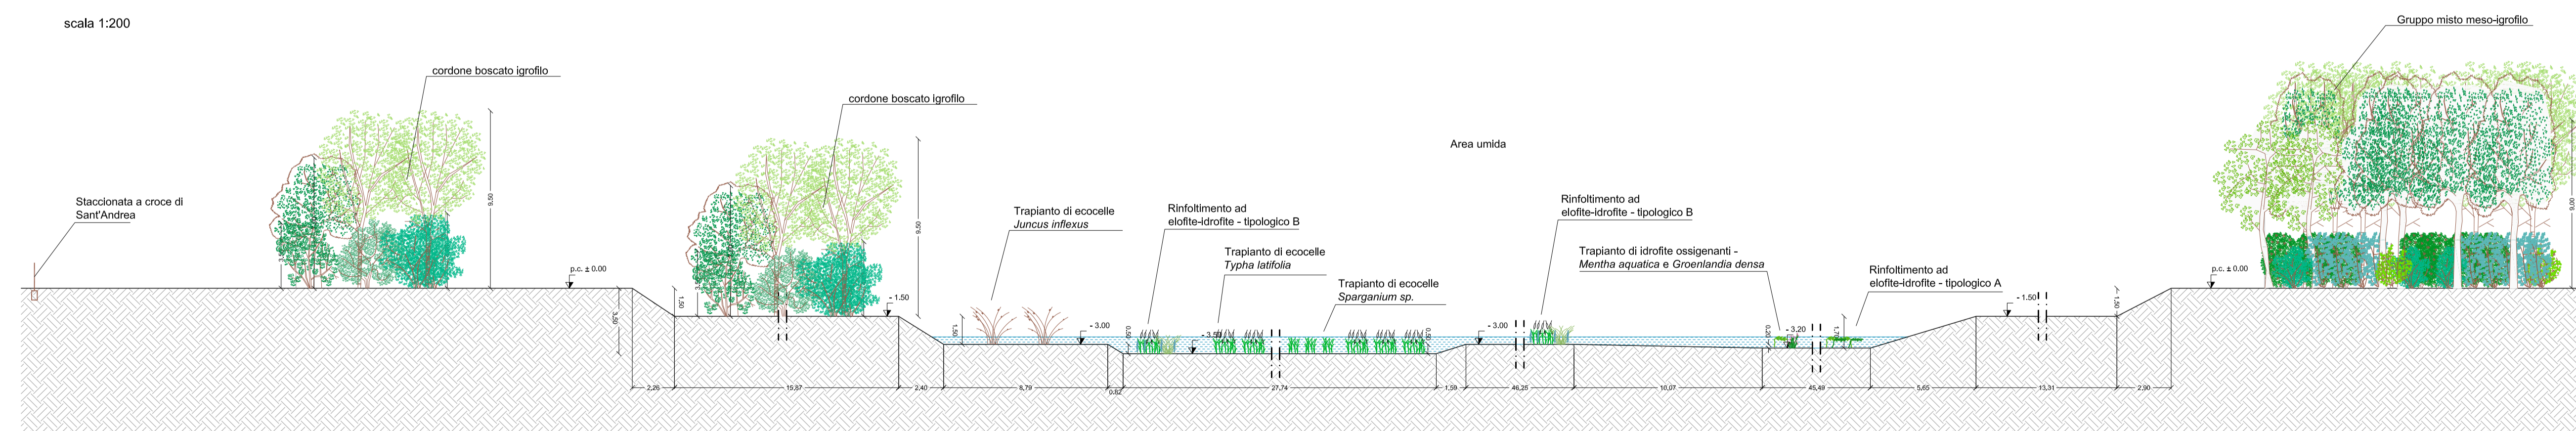


QUADRO D'UNIONE

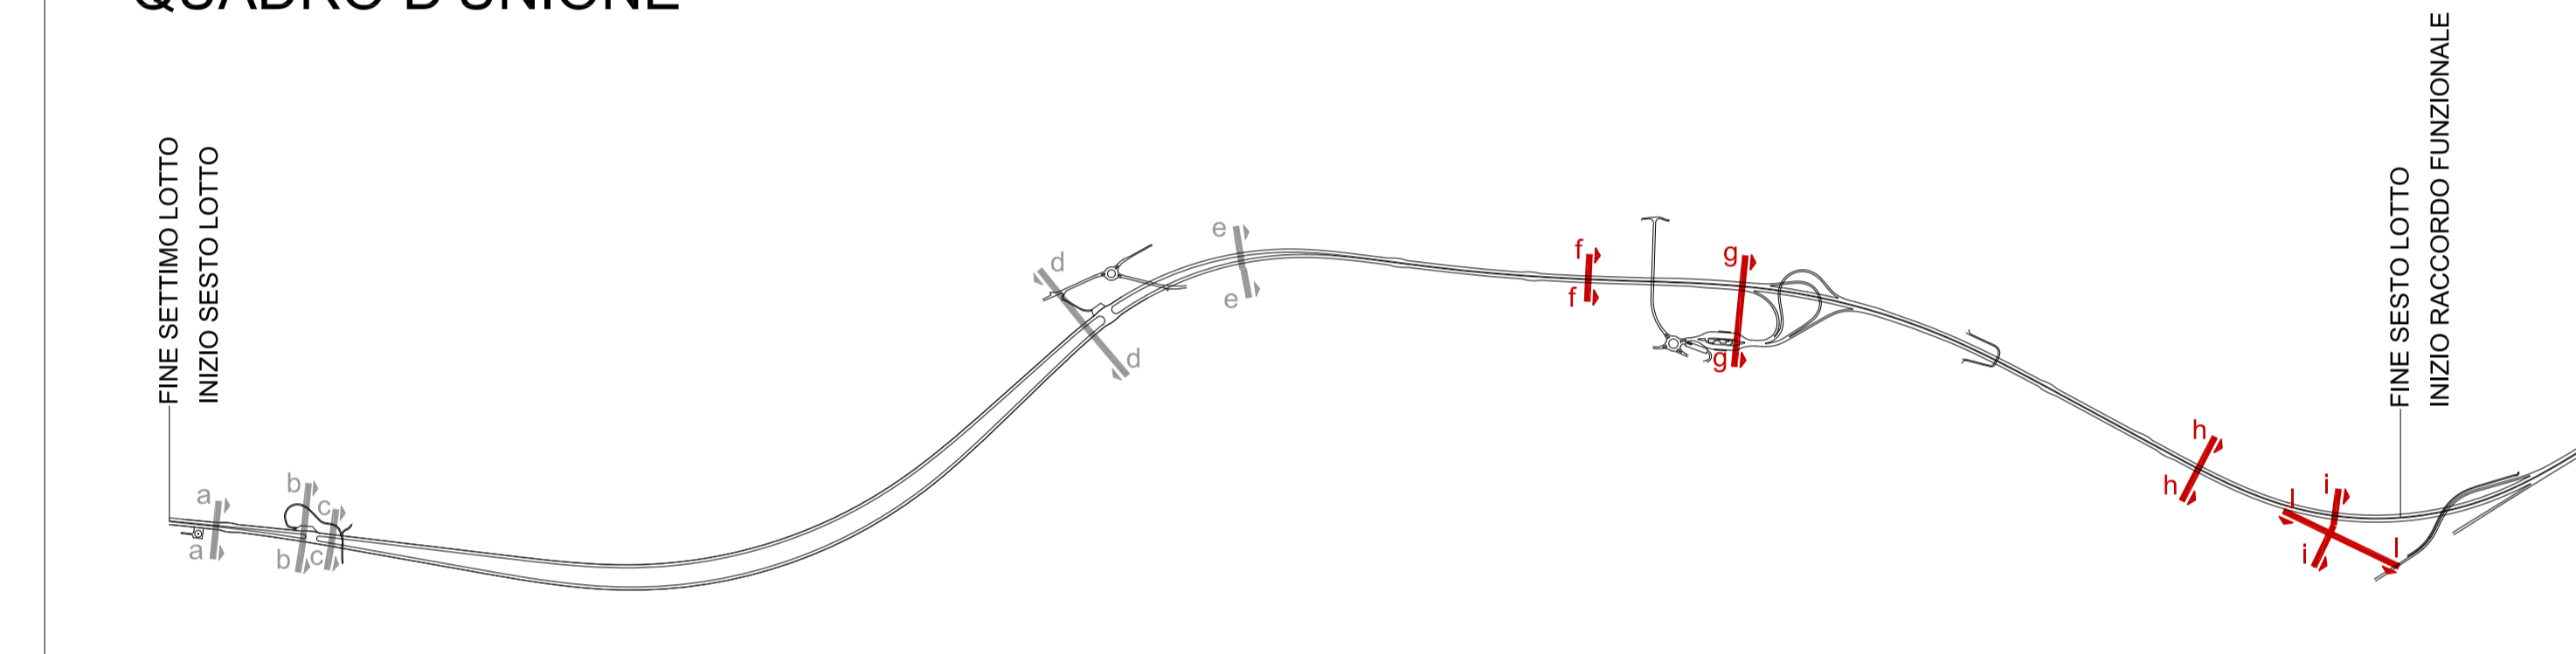

Autostrada Asti-Cuneo



PROVINCIA DI ASTI

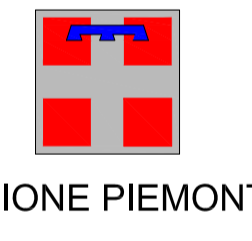

REGIONE PIEMONTE



PROVINCIA DI CUNEO

**COLLEGAMENTO AUTOSTRADALE
ASTI - CUNEO**

TRONCO II A21 (ASTI EST) - A6 (MARENE)
LOTTO 6 RODDI - DIGA ENEL

PROGETTO ESECUTIVO
INTERVENTI DI INSERIMENTO PAESAGGISTICO E AMBIENTALE

OPERE A VERDE COMPLEMENTARI E D'INSERIMENTO PAESAGGISTICO

SEZIONI
TAV. 2 DI 2

Approvato	Data	Descrizione	Stipendi	Controllo	Approvato	Scale	2,6	E	d	F.2.1.32
Aggiornato	Data	Descrizione	Stipendi	Controllo	Approvato	Data				Marzo 2015
Aggiornato	Data	Descrizione	Stipendi	Controllo	Approvato	Scale				1:2000

PROGETTISTA e RESP. INTEGRAZIONE PRESTAZIONI SPECIALISTICHE:
 Dott. Enrico Ghilardi
 Alpi di Milano
 N° A 16993

CONCESSIONARIA: