

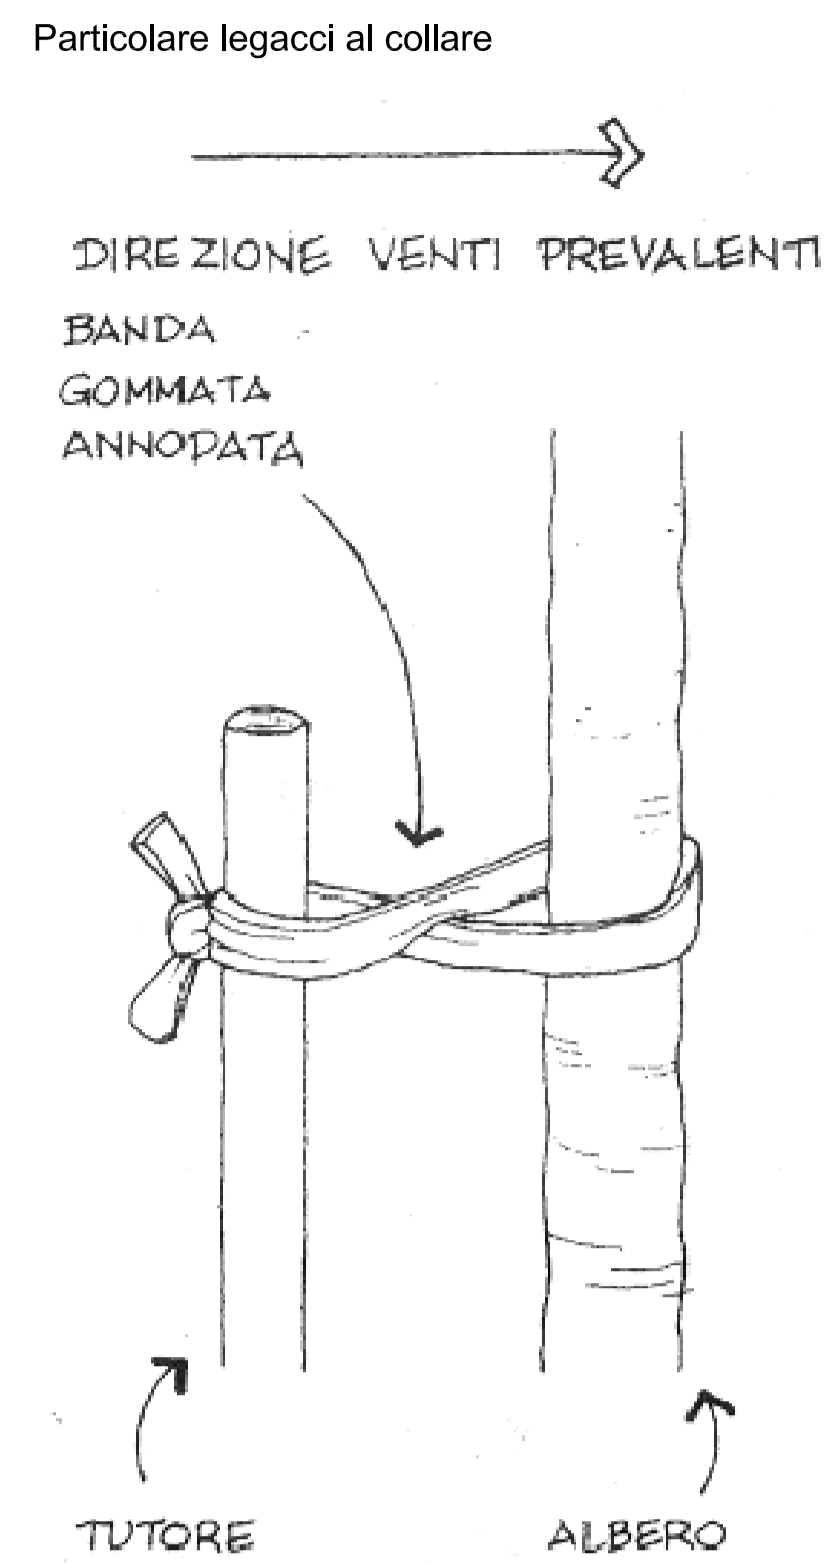



MESSA DIMORA DEGLI ESEMPLARI ARBOREI
scala 1:20

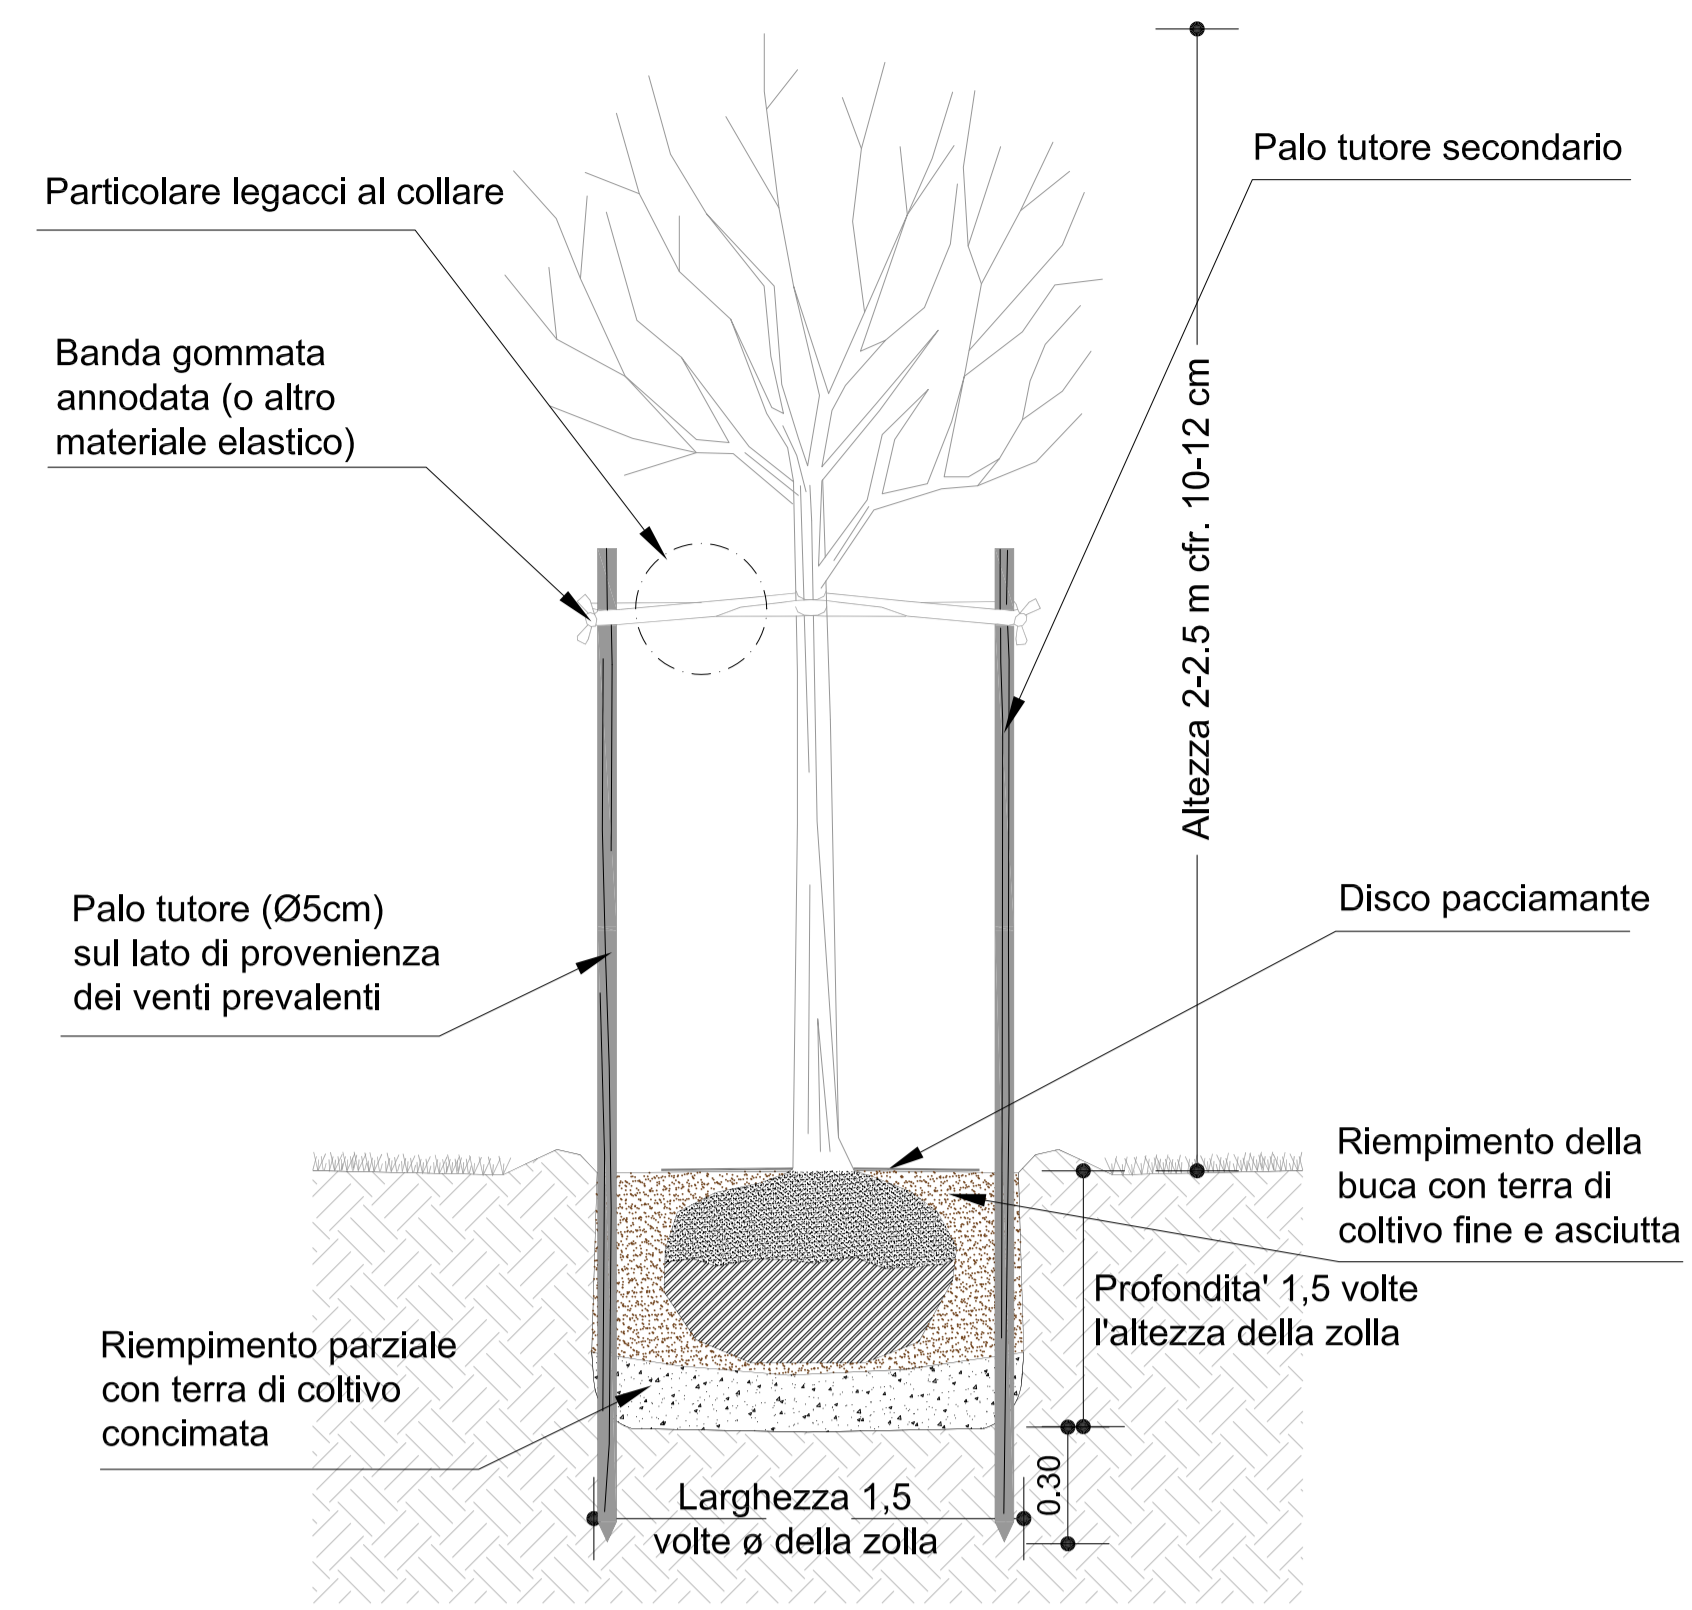


MESSA DIMORA DELLE SPECIE ARBUSTIVE ALTE
scala 1:20

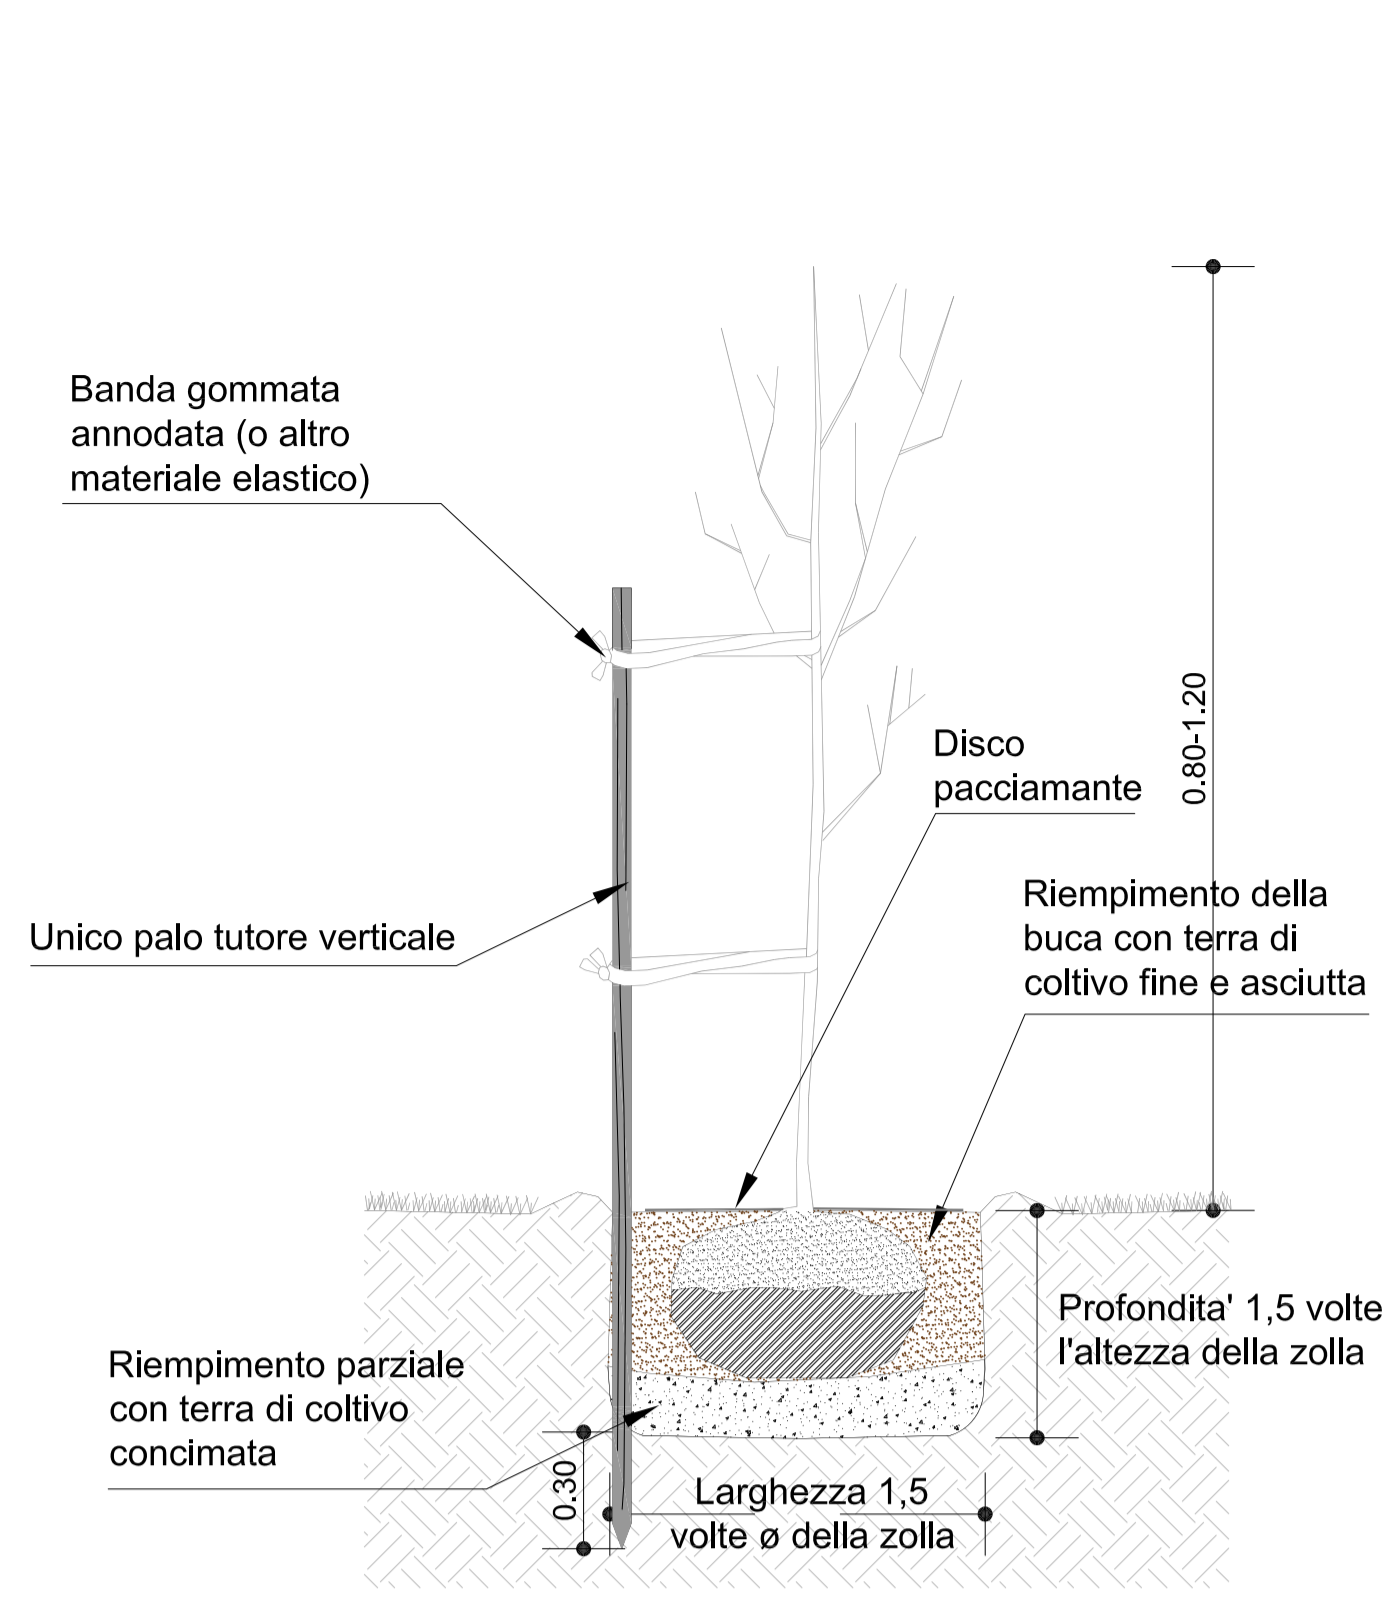


MESSA DIMORA DELLE SPECIE ARBUSTIVE
scala 1:10

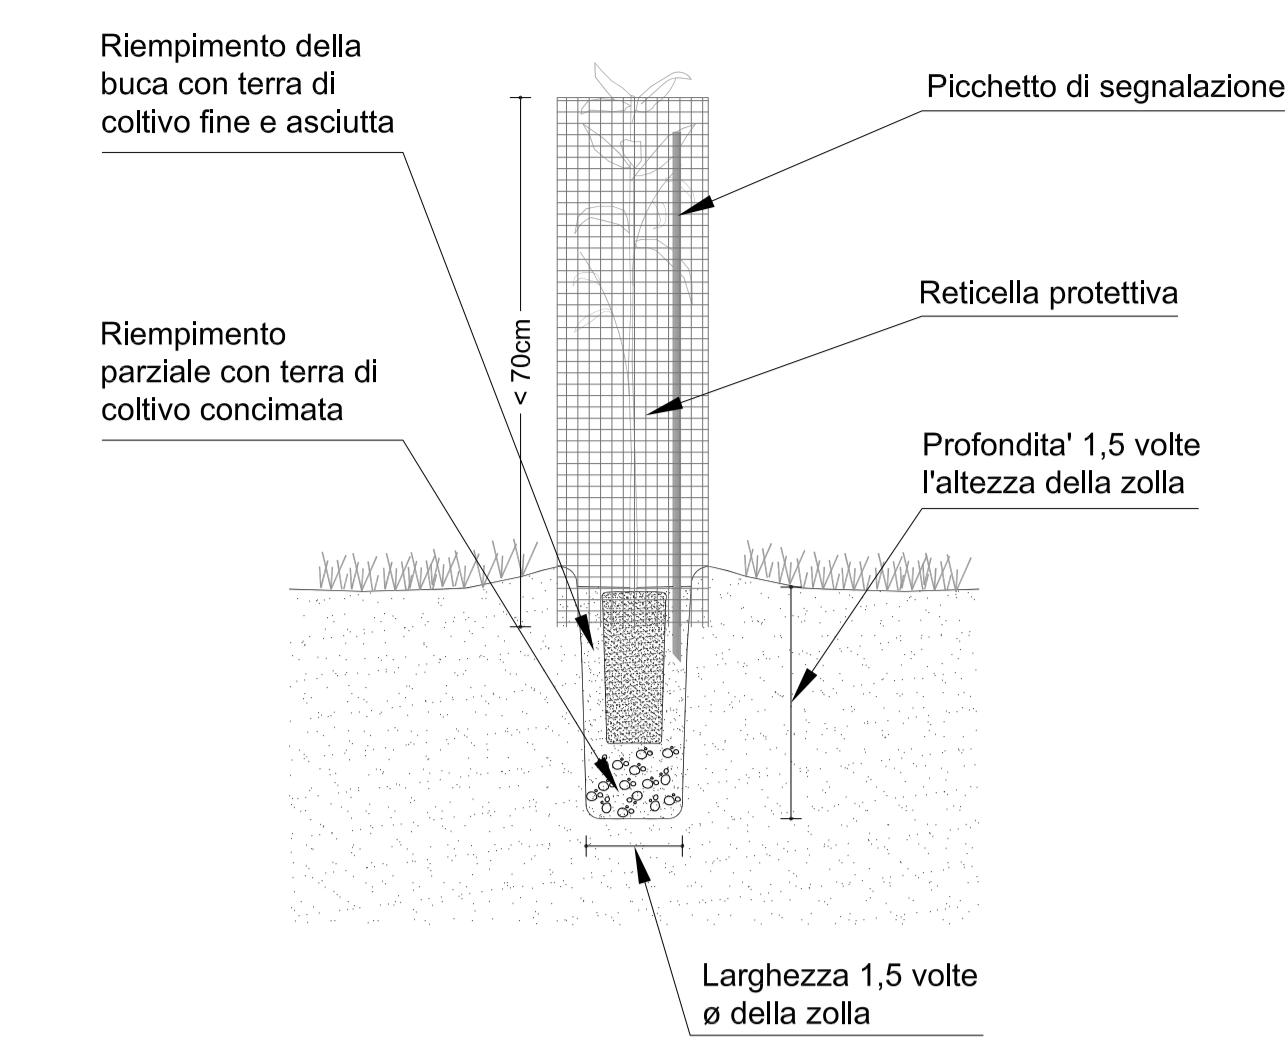


POSIZIONAMENTO BIODISCO
scala 1:5

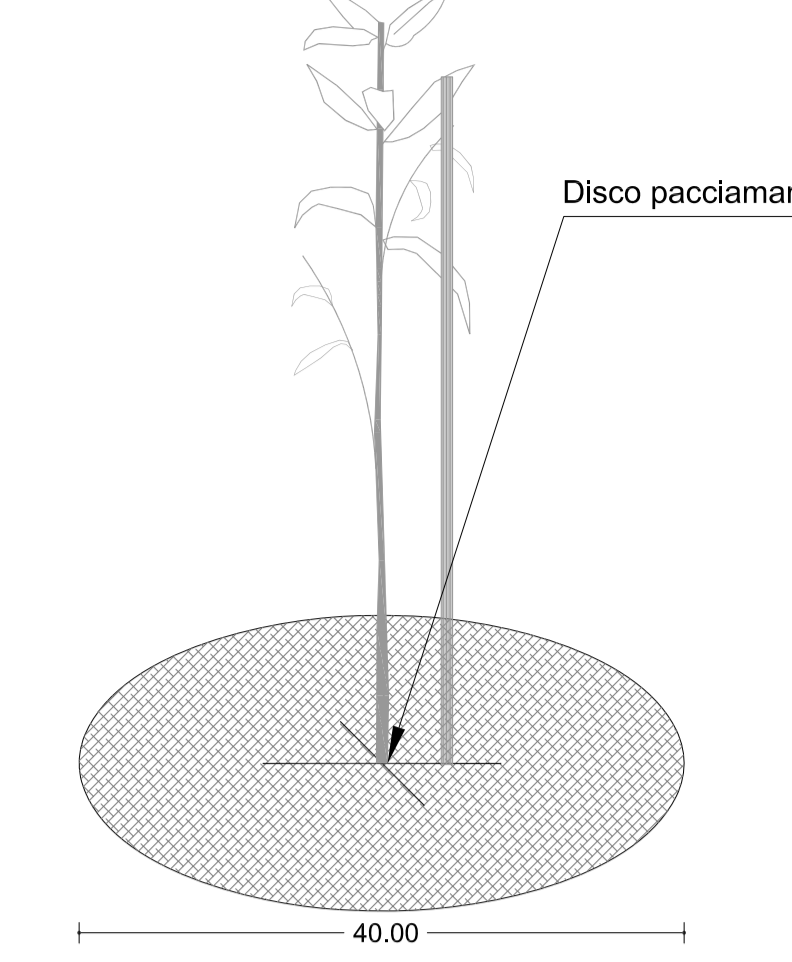


PARTICOLARE LAMIERINO ZINCATO LUNGO PISTA ENEL PER PROTEZIONE DELL'ERPETOFAUNA
scala 1:20

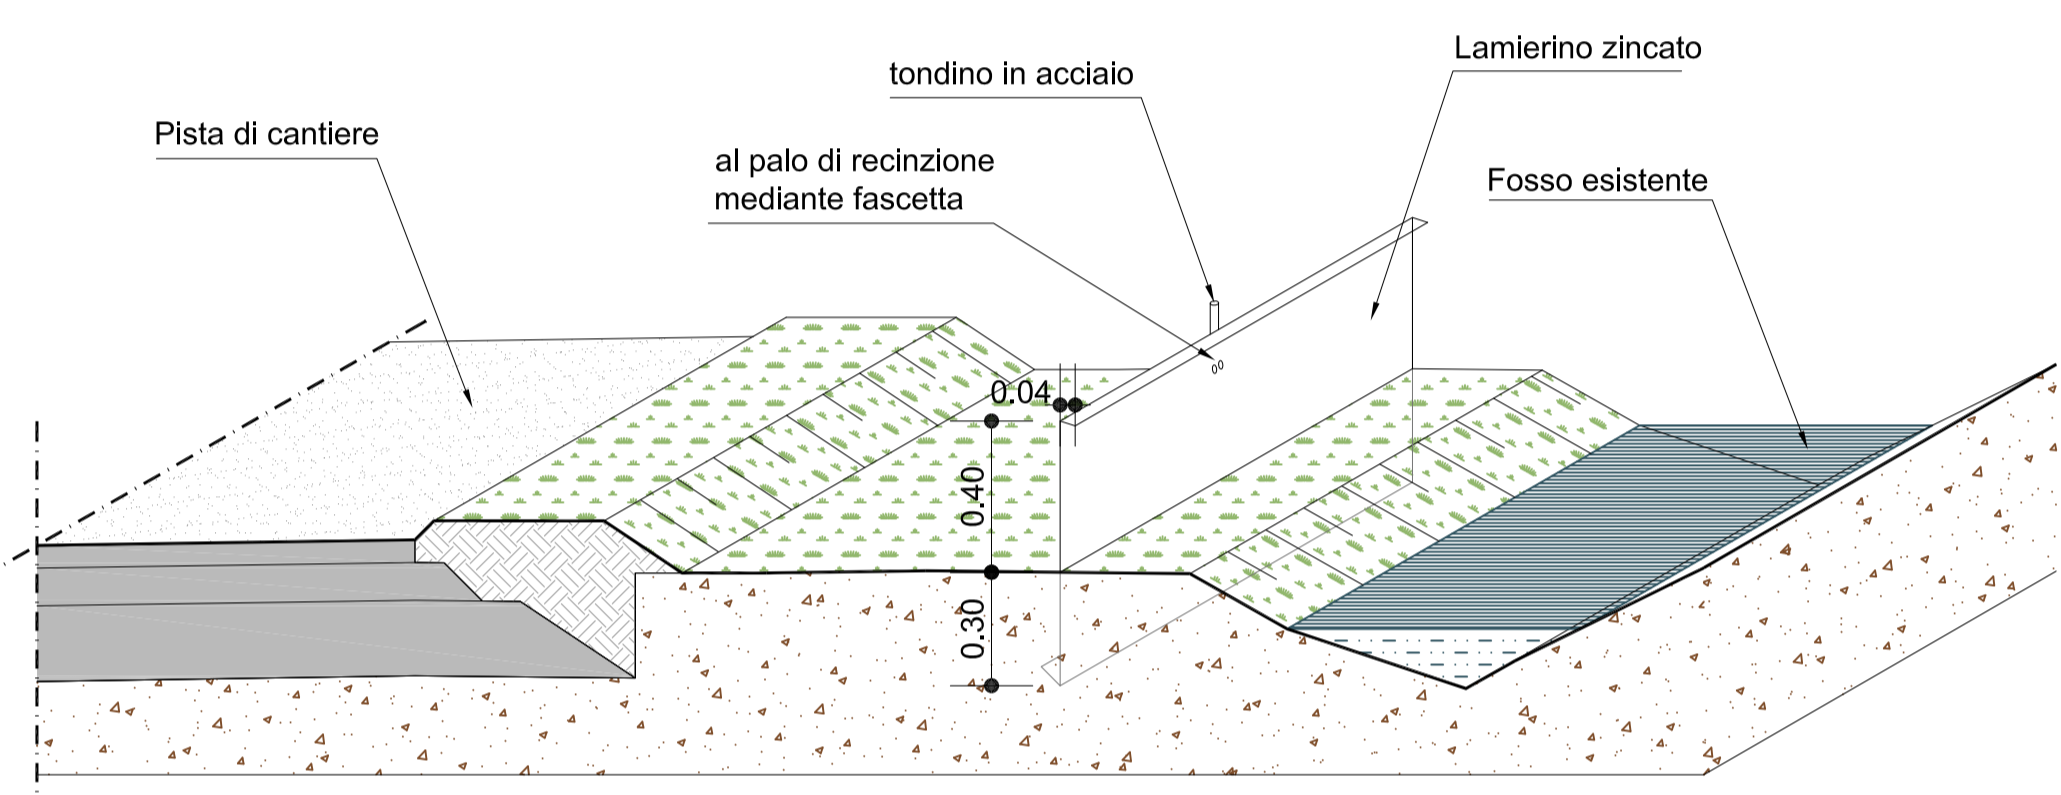


Sezione
scala 1:10

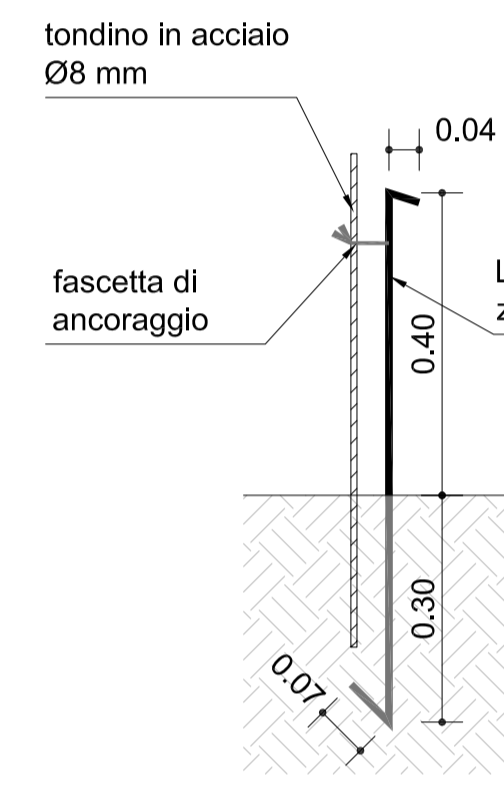


CORDOLATURA AIUOLE ROTATORIE IN LAMIERINO
scala 1:20

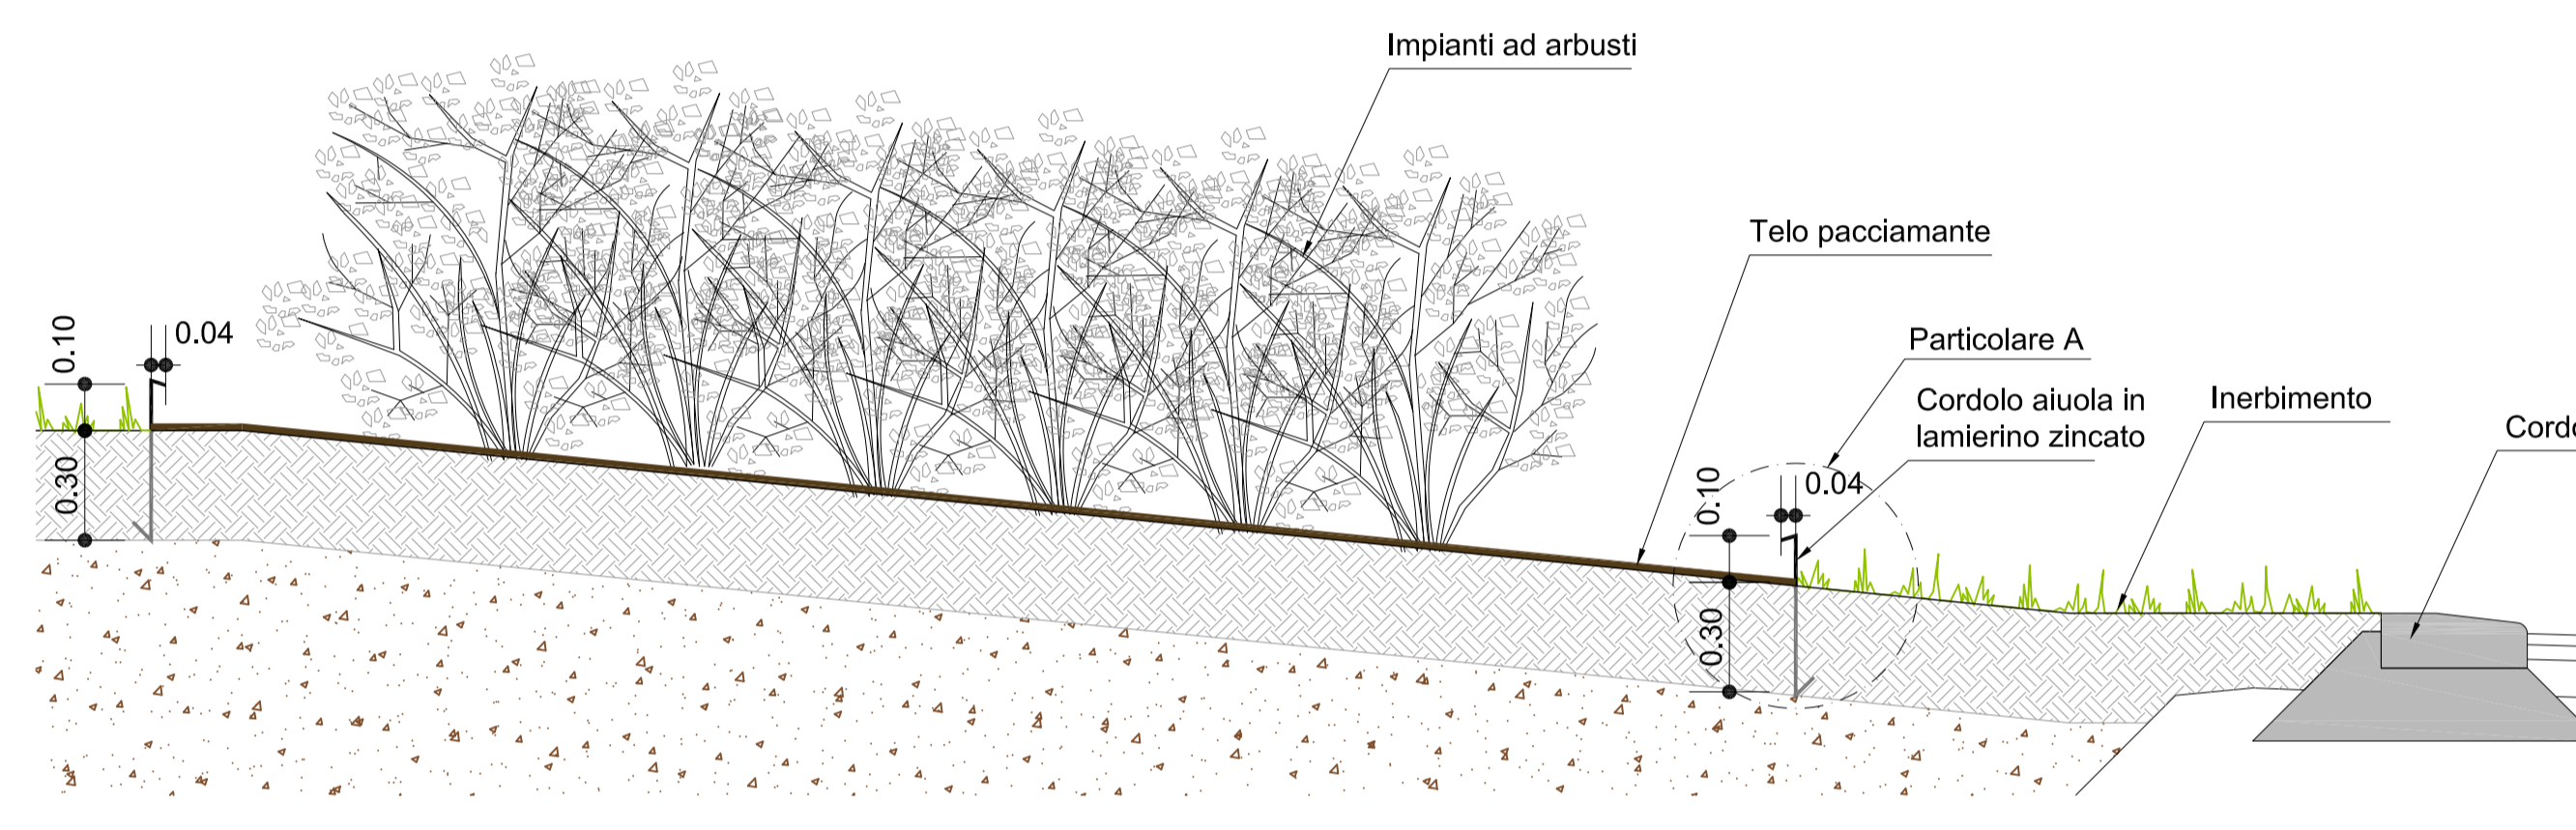


Particolare A
scala 1:10

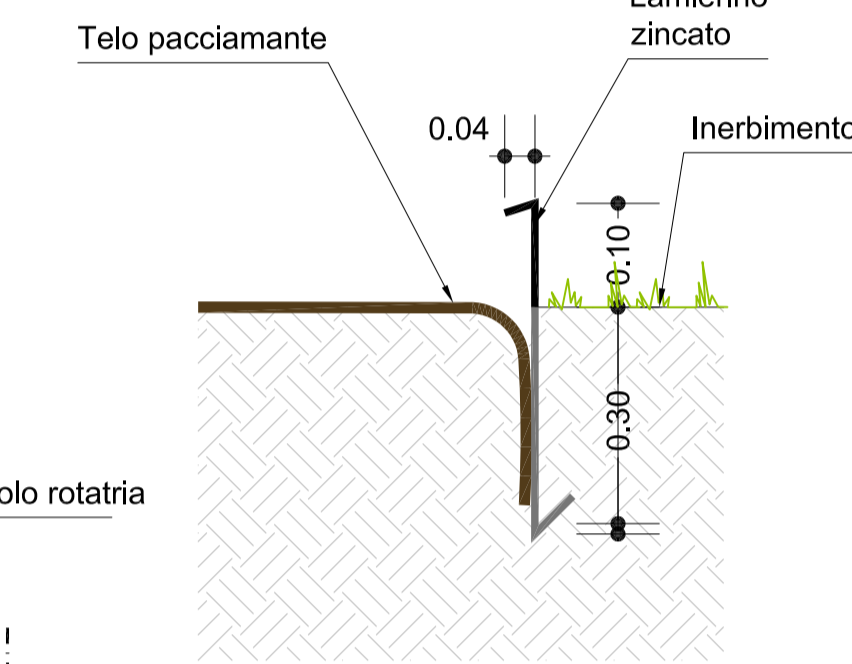



STACCIONATA IN LEGNO A CROCE DI SANT'ANDREA
scala 1:20

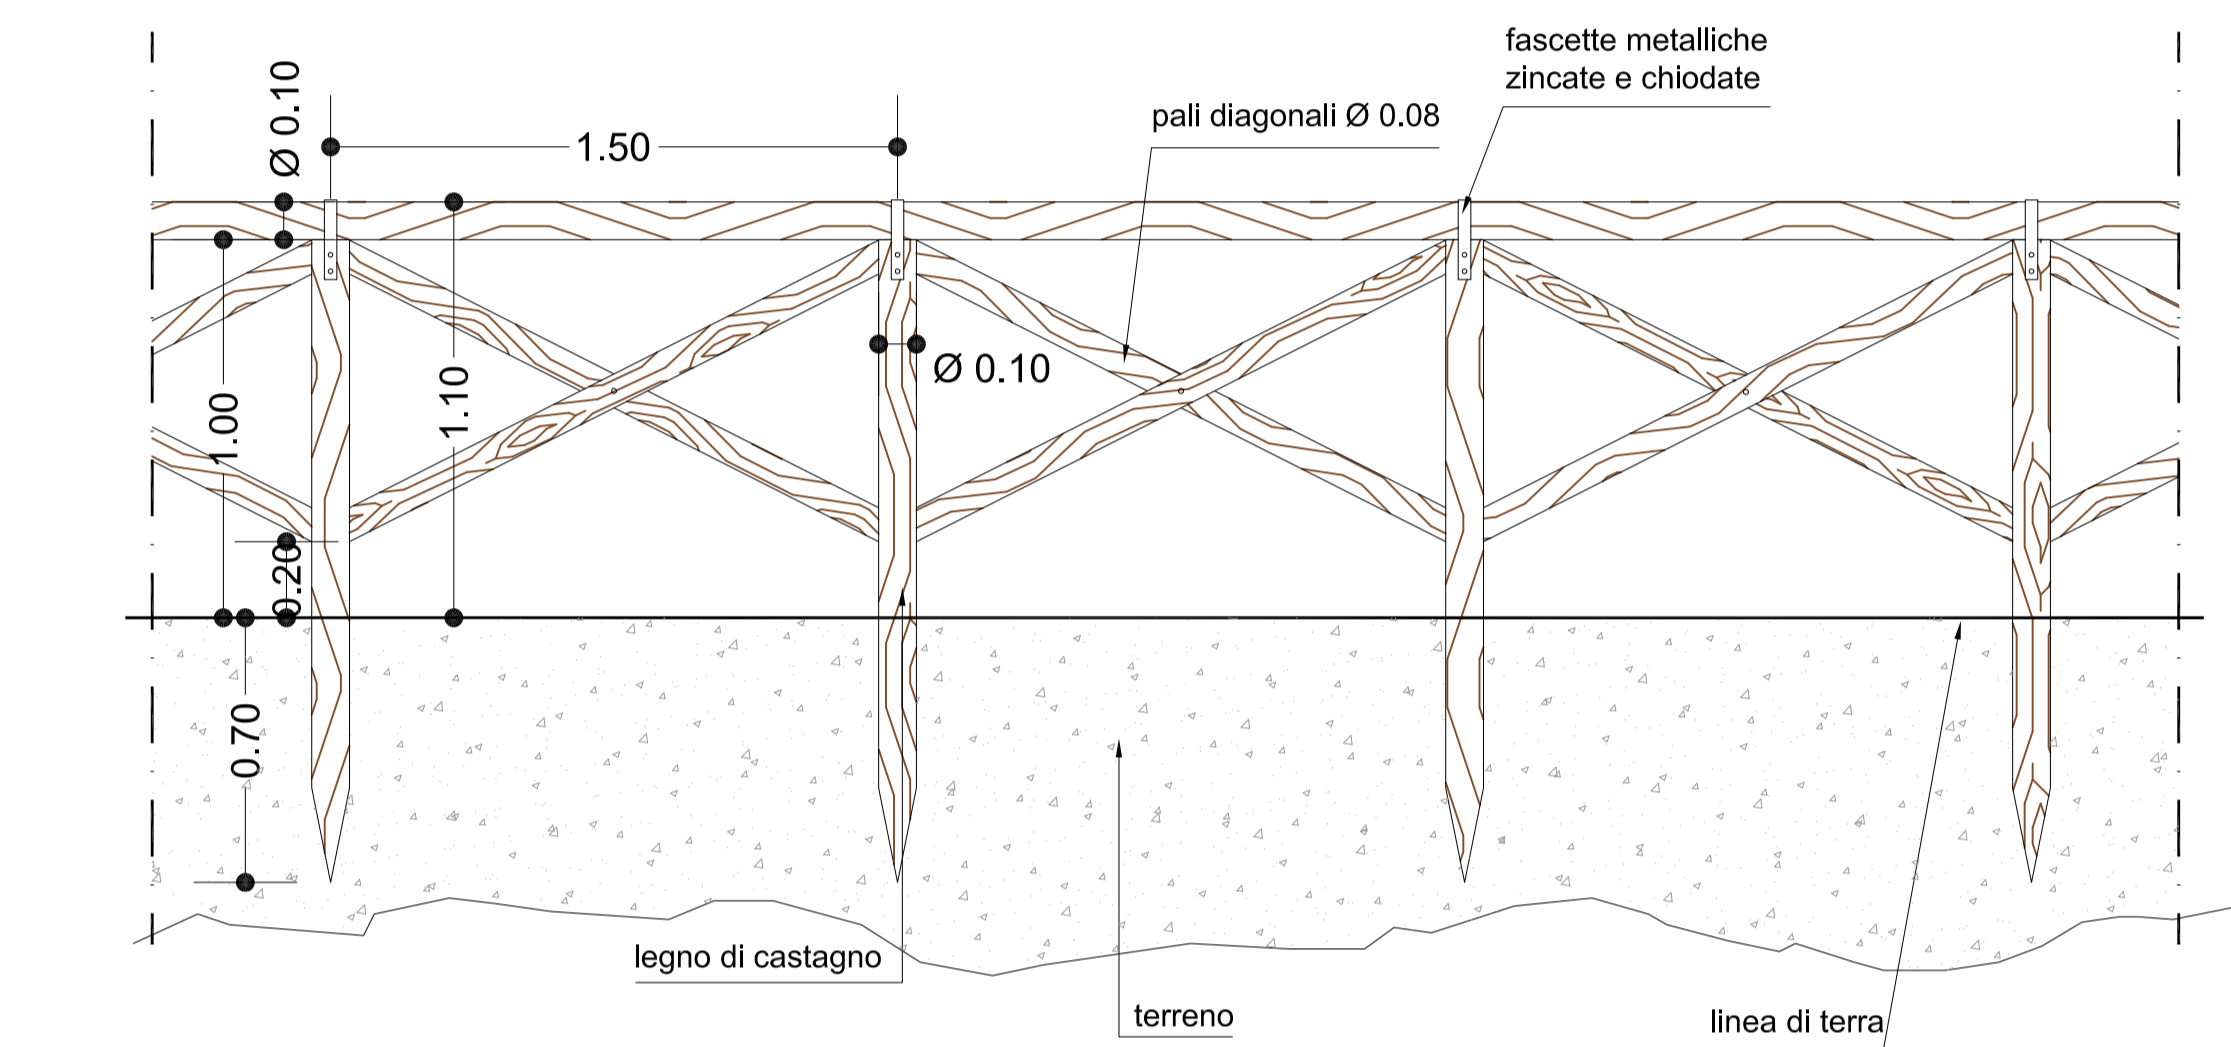


CANCELLO BASCULANTE IN LEGNO
scala 1:20

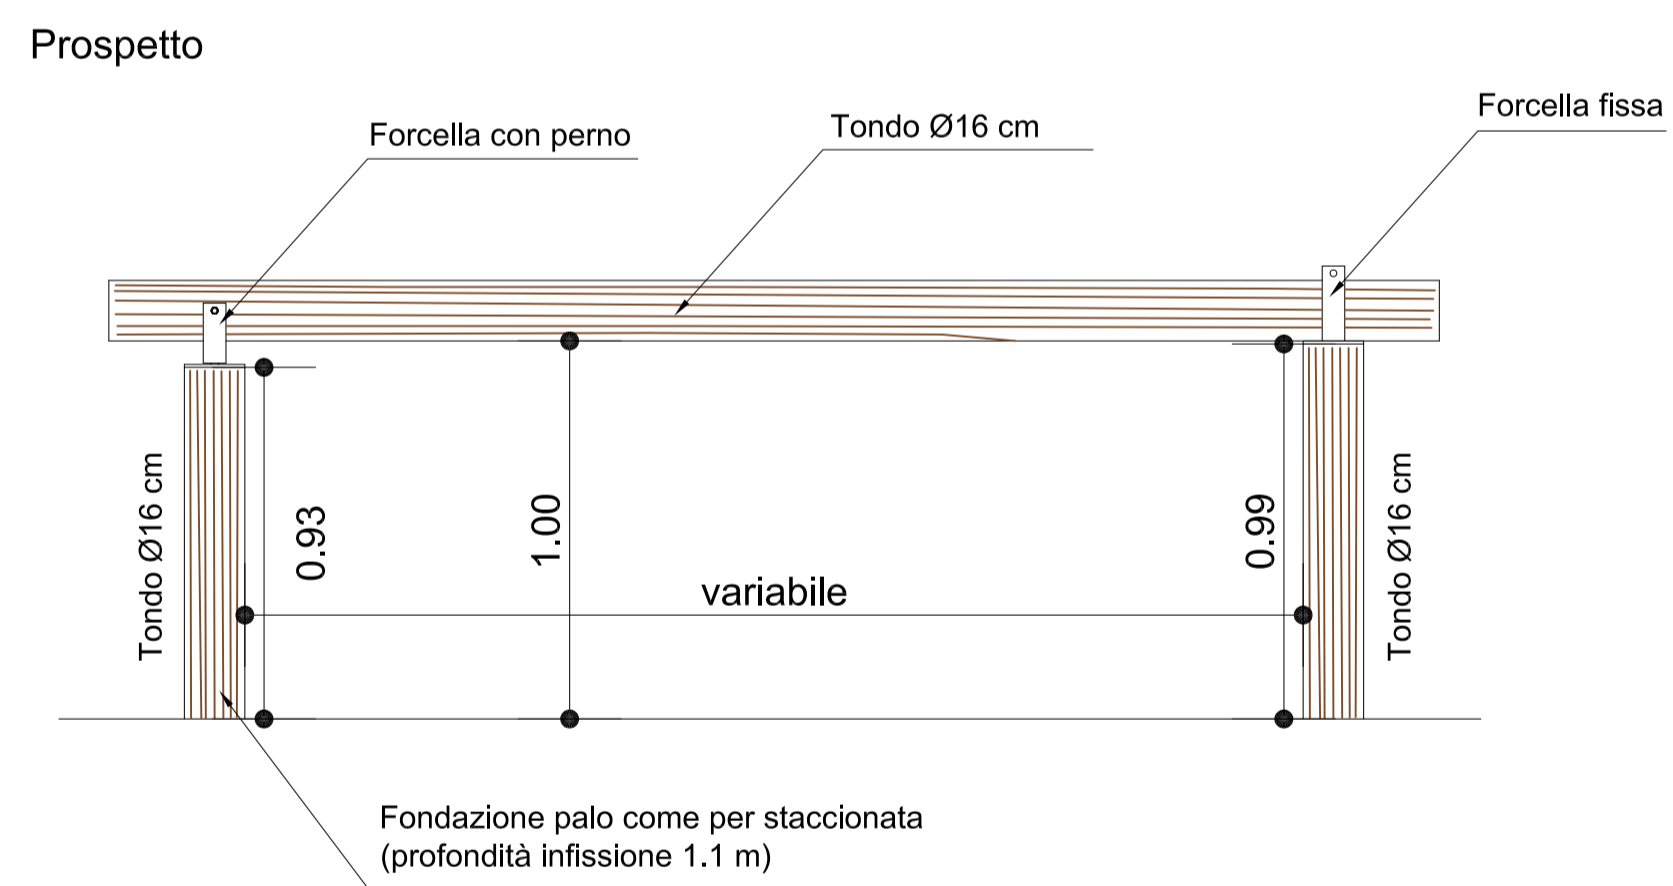


PARTICOLARI FORCELLE METALLICHE CANCELLO
scala 1:5
N.B. misure in mm

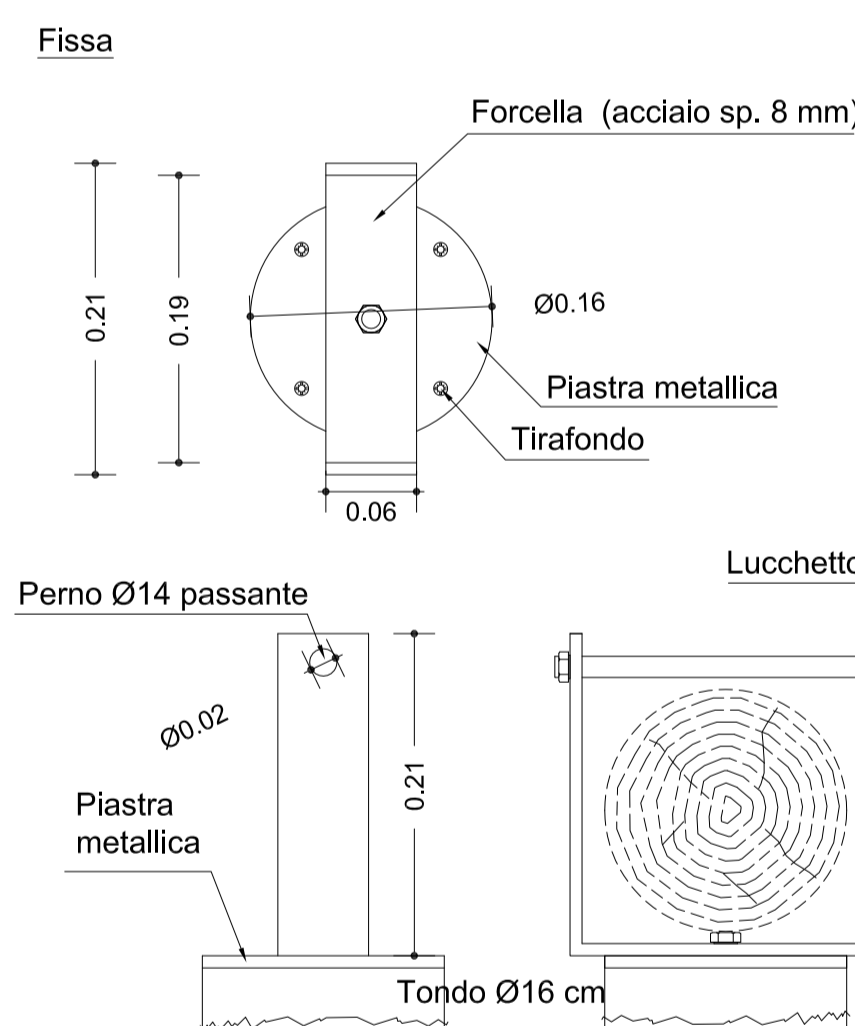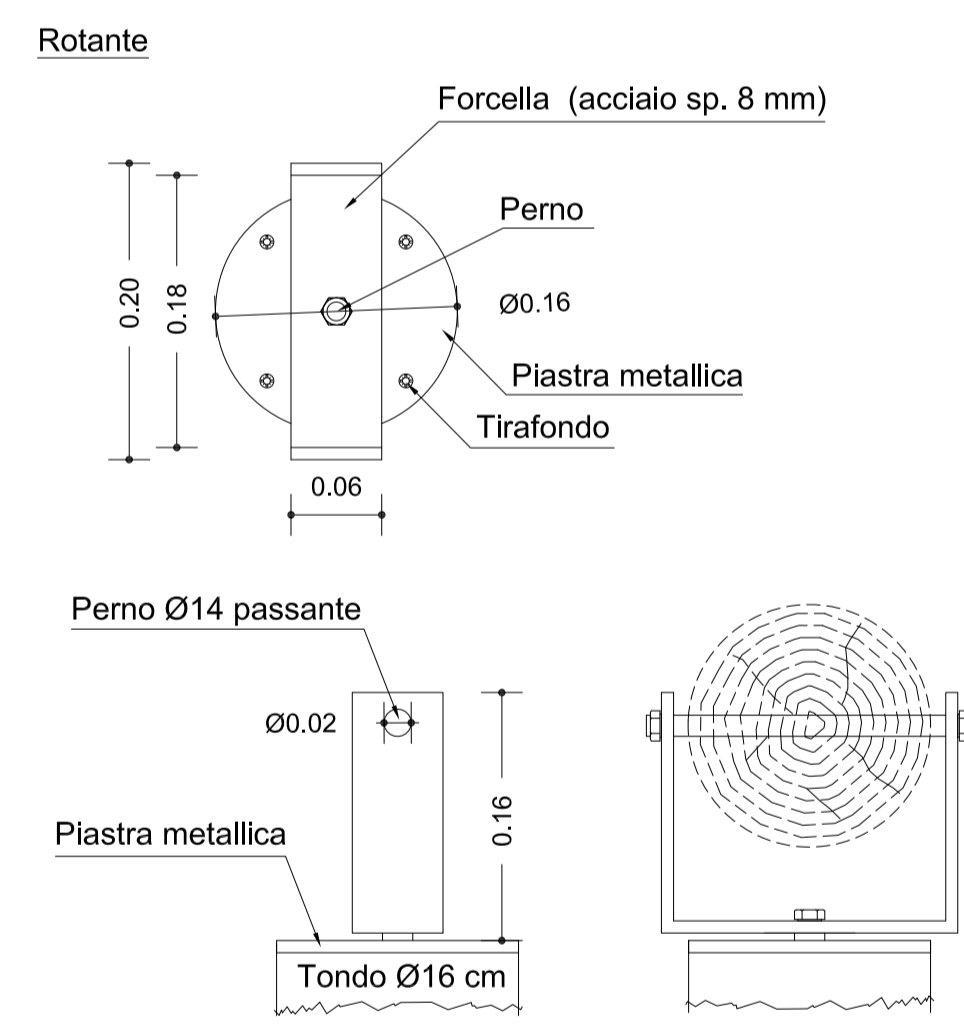


POSA DEL TELO PACCIAMANTE BIODEGRADABILE
scala 1:50

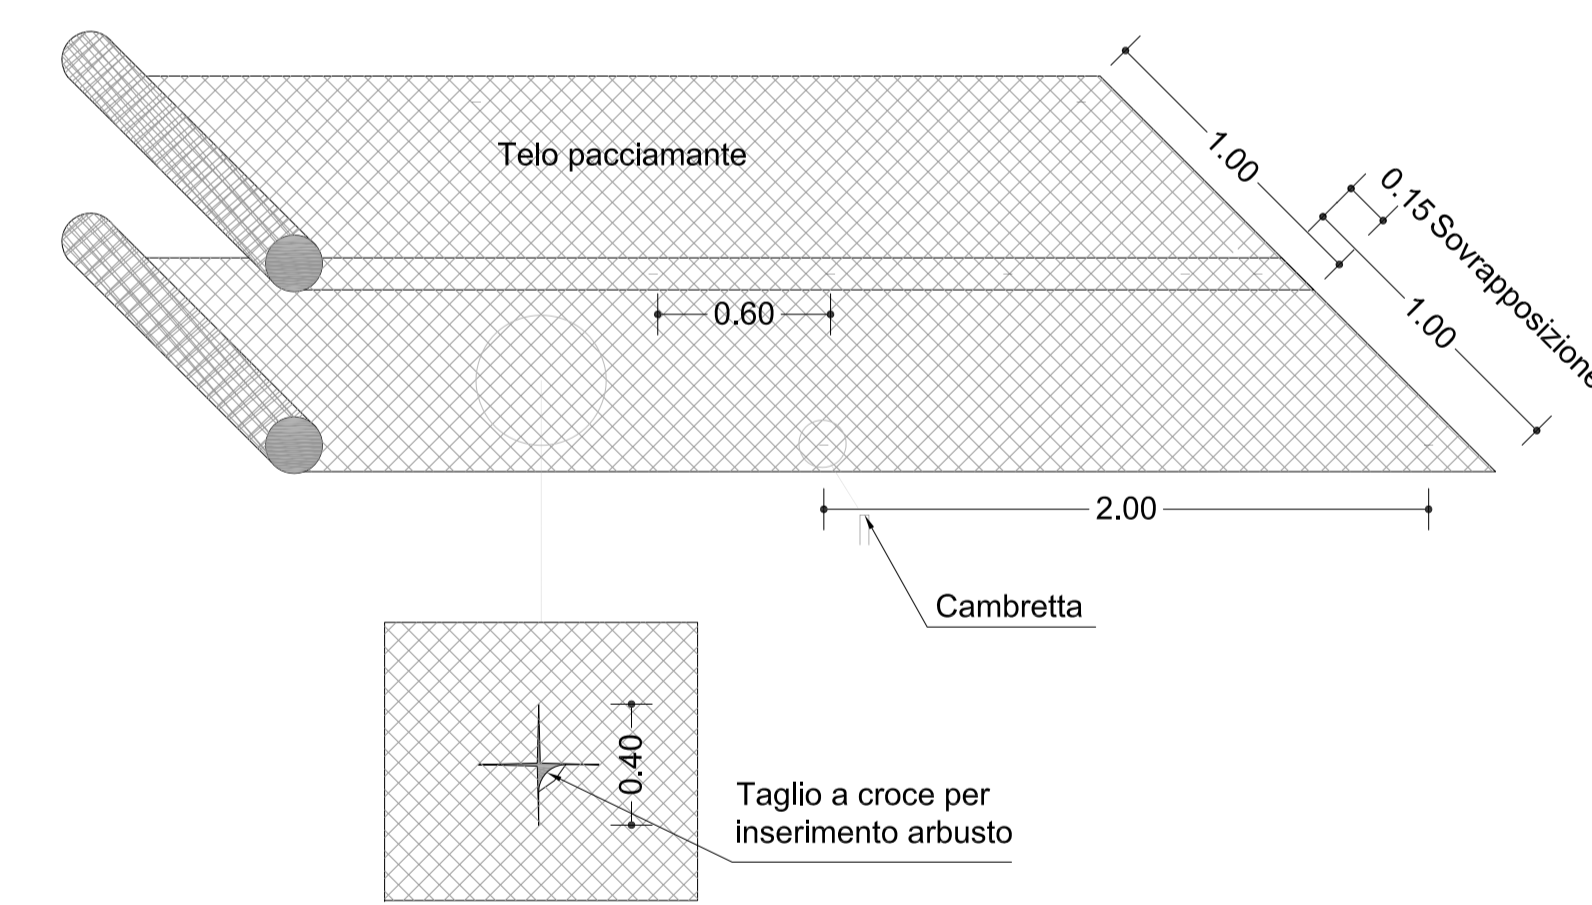


PARTICOLARE INTERRAMENTO BORDI

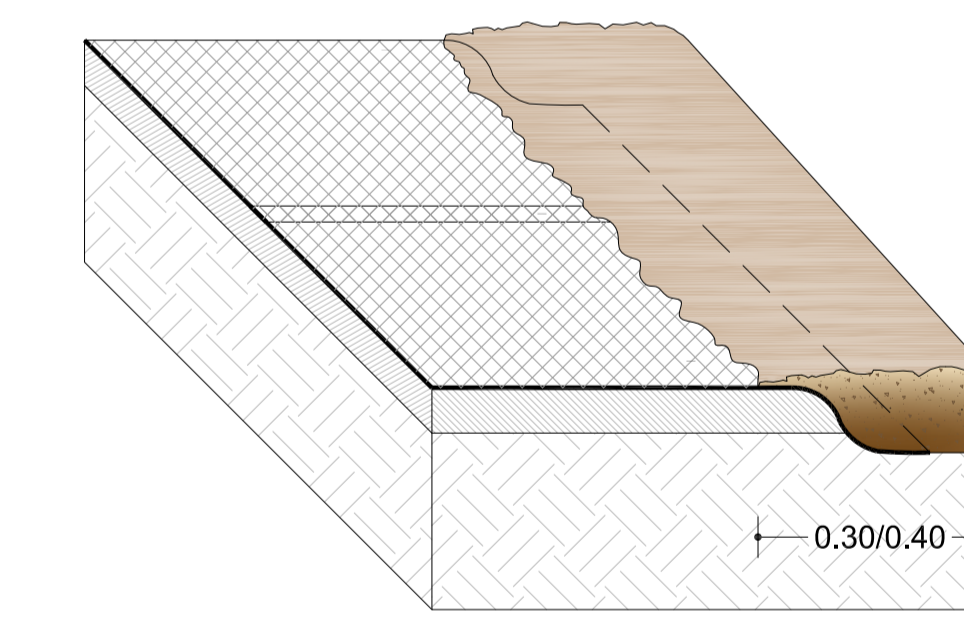


SEZIONE TIPOLOGICA TRAPIANTO DEL SELVATICO TRAMITE ECOCELLE
Scala 1:10

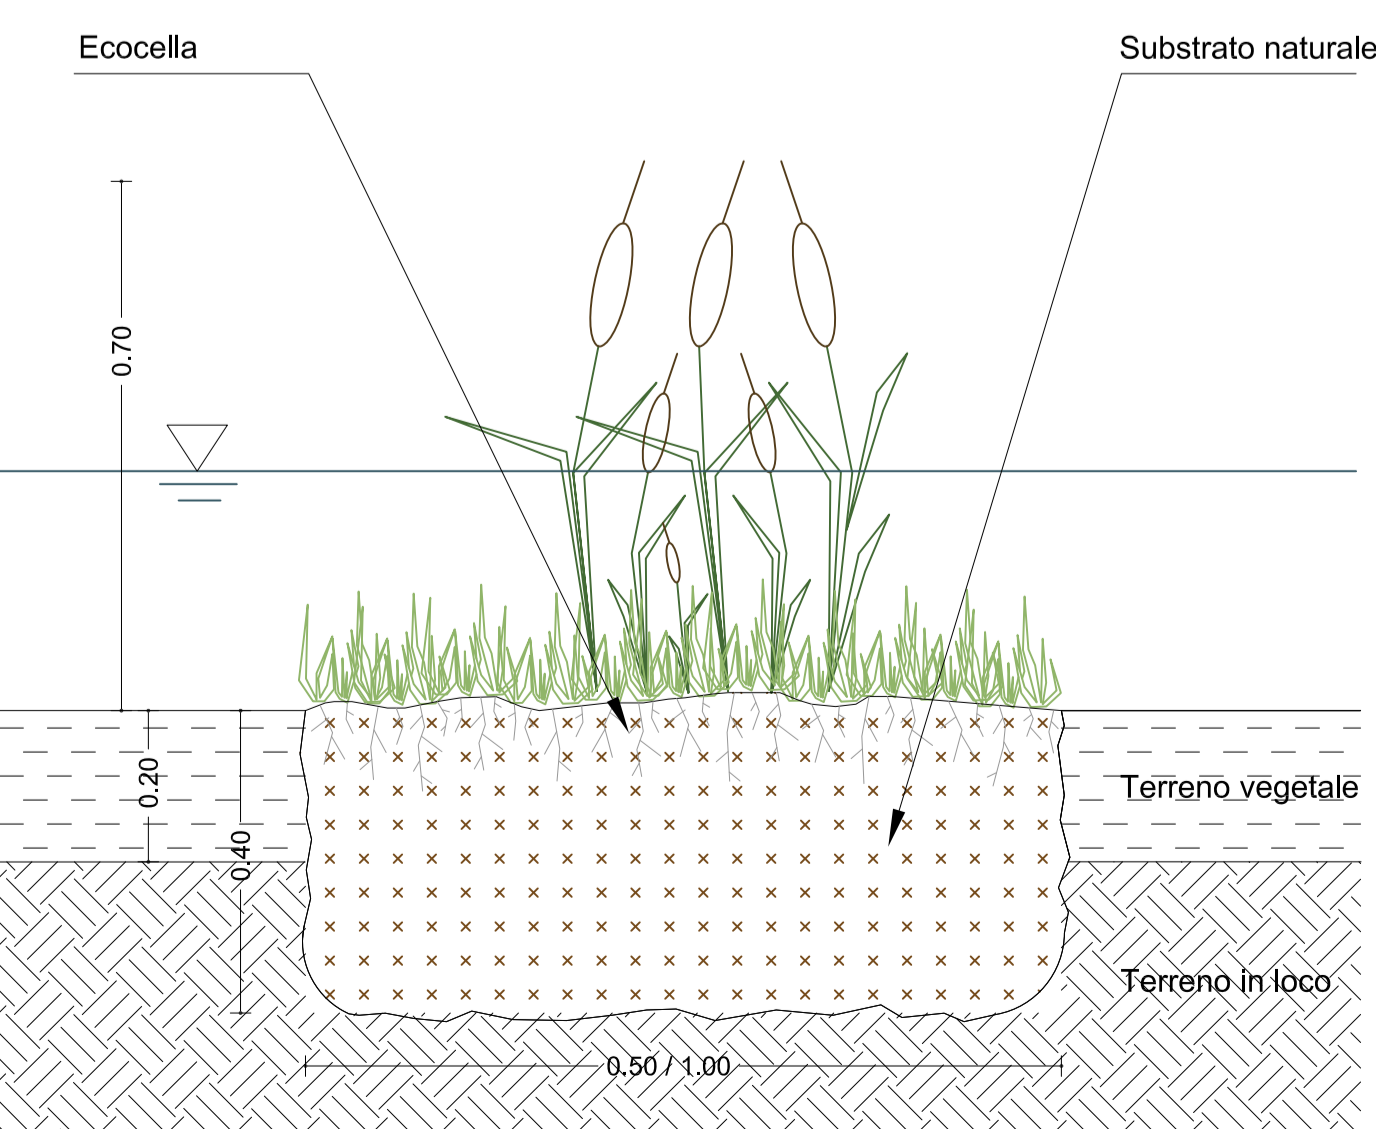


SEZIONE TIPOLOGICA DEL TRAPIANTO DEL SELVATICO TRAMITE FITOCELLE
Scala 1:10

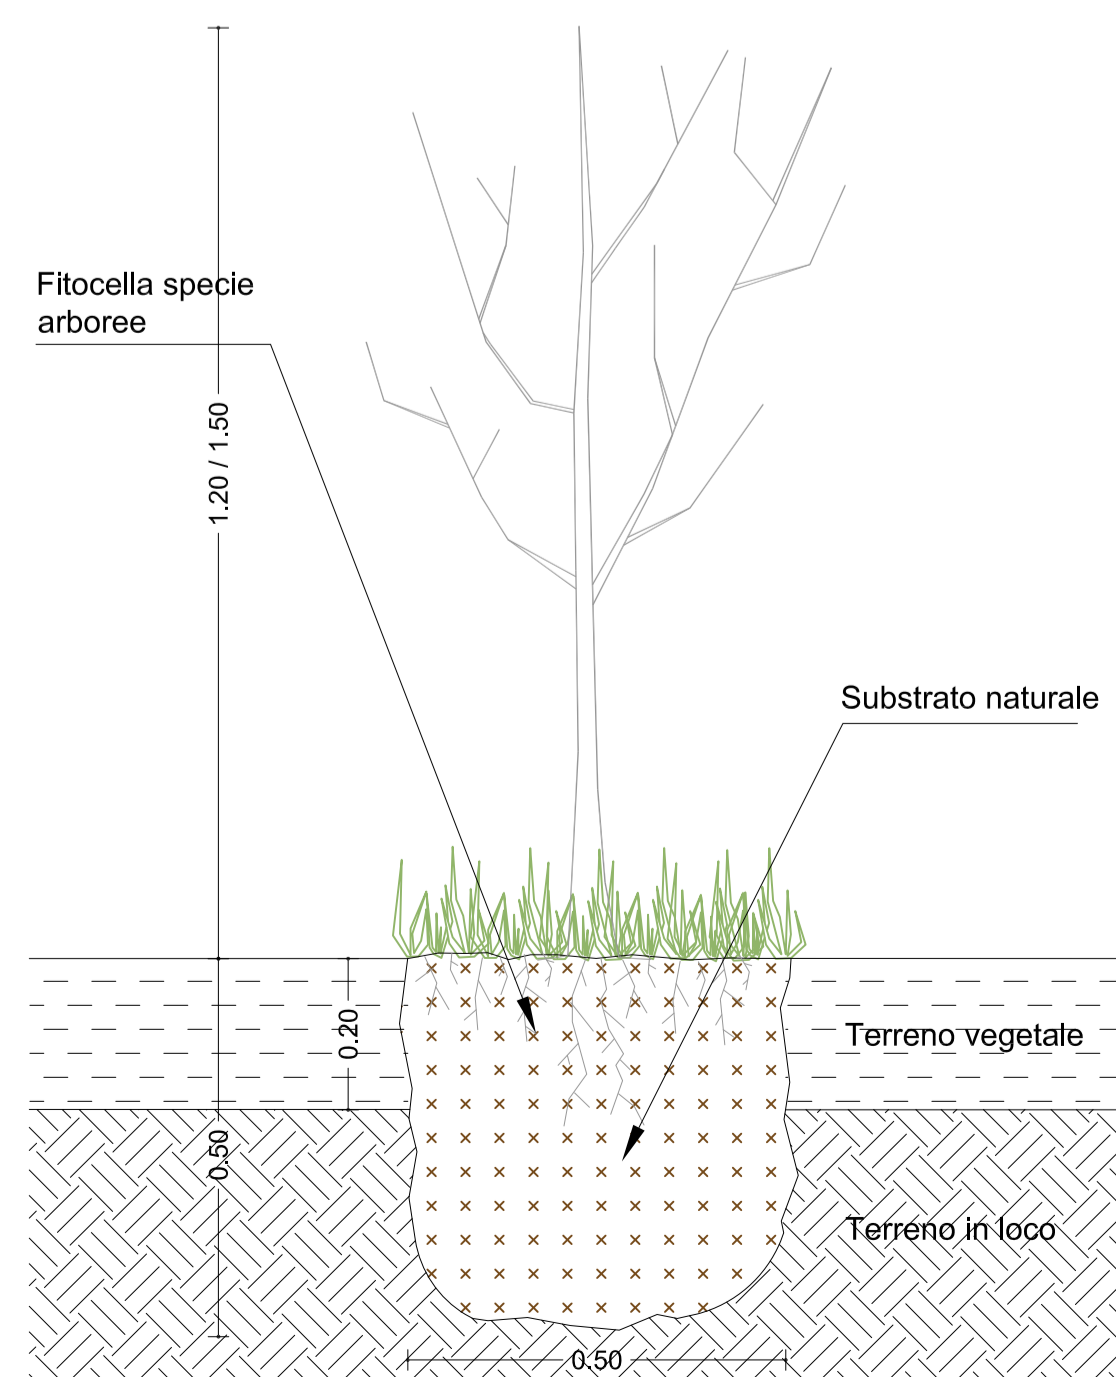


SEZIONE TIPOLOGICA DEL TRAPIANTO DEL SELVATICO TRAMITE FITOCELLE
Scala 1:10

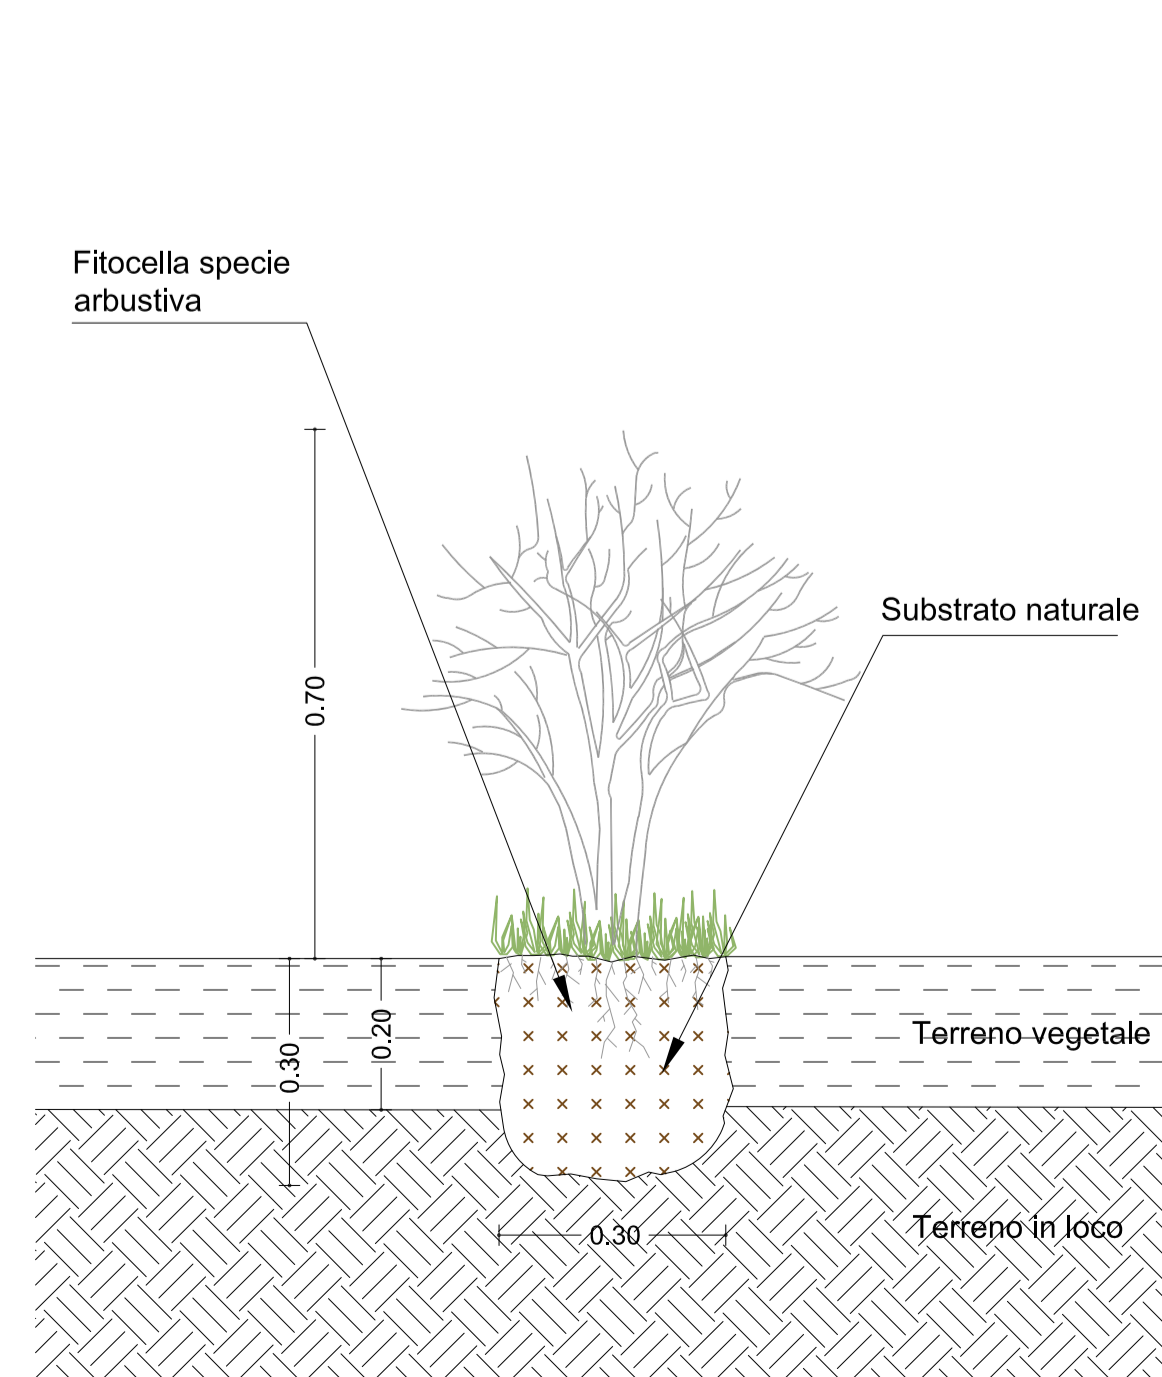

PALO SEGNALE DI PROPRIETA'
scala 1:20

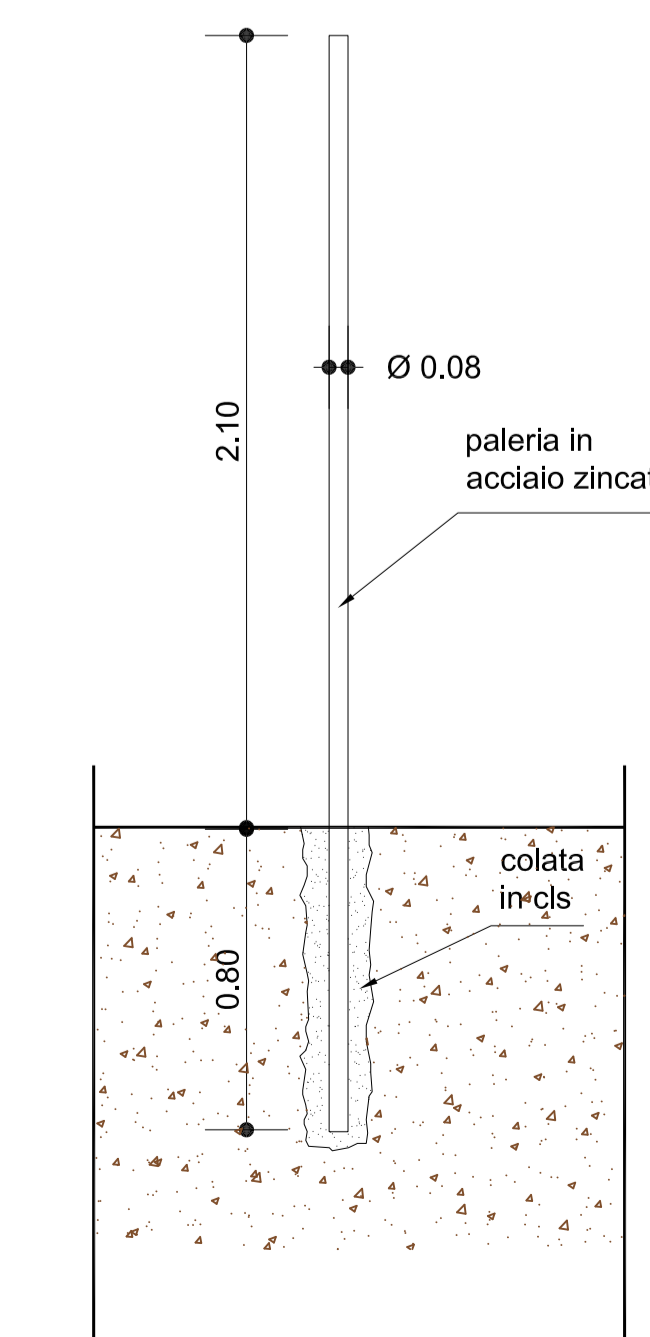

PALO SEGNALE CON DENOMINAZIONE DELLA PROPRIETA'
scala 1:20

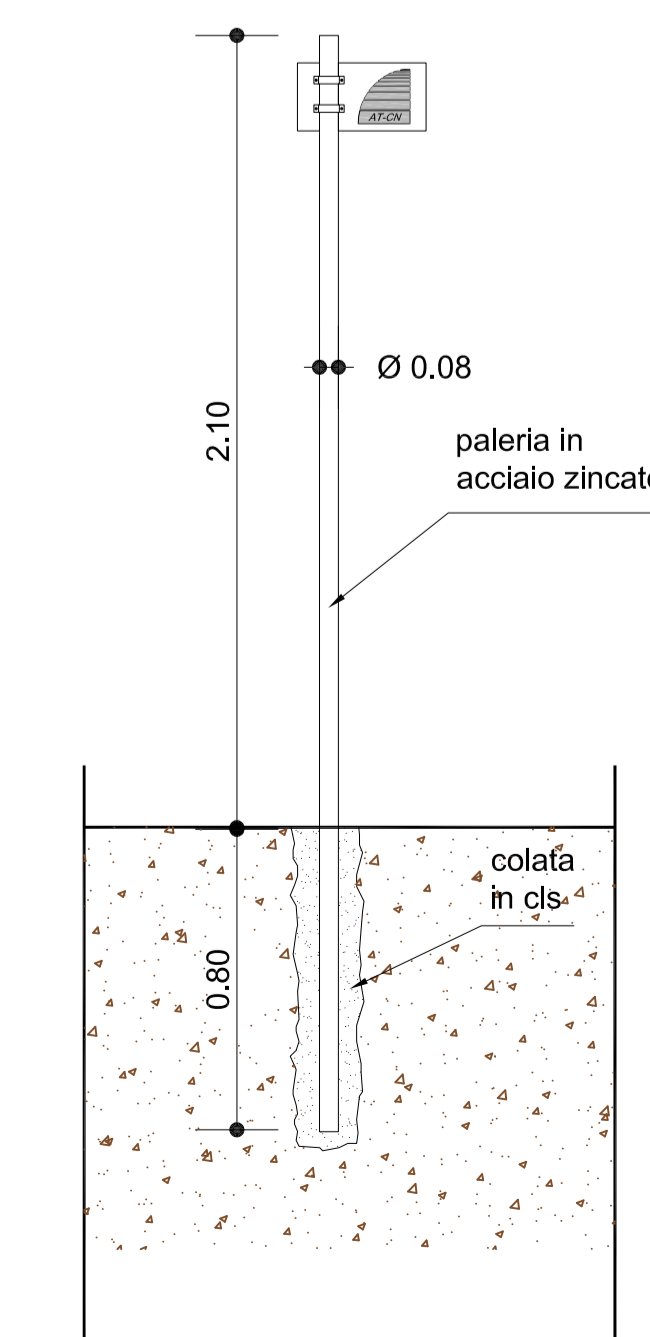

Autostrada Asti-Cuneo

PROVINCIA DI ASTI REGIONE PIEMONTE PROVINCIA DI CUNEO

COLLEGAMENTO AUTOSTRADALE ASTI - CUNEO

TRONCO II A21 (ASTI EST) - A6 (MARENE)
LOTTO 6 RODDI - DIGA ENEL

PROGETTO ESECUTIVO
INTERVENTI DI INSERIMENTO PAESAGGISTICO E AMBIENTALE
OPERE A VERDE COMPLEMENTARI E D'INSERIMENTO PAESAGGISTICO

PARTICOLARI COSTRUTTIVI

Aggiornato:	Data:	Descrizione:	Autore:	Controllo:	Approvato:	Costo:
01	Apr. 2013	EMERSIONE	Ing. Schibulda	Ing. Scroggiardi	Ing. Ghislandi	2,6
Aggiornato:	Data:	Descrizione:	Autore:	Controllo:	Approvato:	Costo:
02						
Aggiornato:	Data:	Descrizione:	Autore:	Controllo:	Approvato:	Costo:
03						
Aggiornato:	Data:	Descrizione:	Autore:	Controllo:	Approvato:	Costo:
04						

PROGETTISTA e RESP. INTEGRAZIONE PRESTAZIONI SPECIALISTICHE:
Dott. Ing. Enrico Ghislandi
Albo di Milano N° A. 16993

CONCESSIONARIA: