


PIANTA OPERA DI SBOCCO
INVITO PASSAGGIO FAUNA - PF-2 progr. 5+367
Scala 1:50

Cod.	Specie arbustive	quantità
Cm	<i>Crataegus monogyna</i>	(7)
Sn	<i>Sambucus nigra</i>	(5)
Cs	<i>Cornus sanguinea</i>	(6)

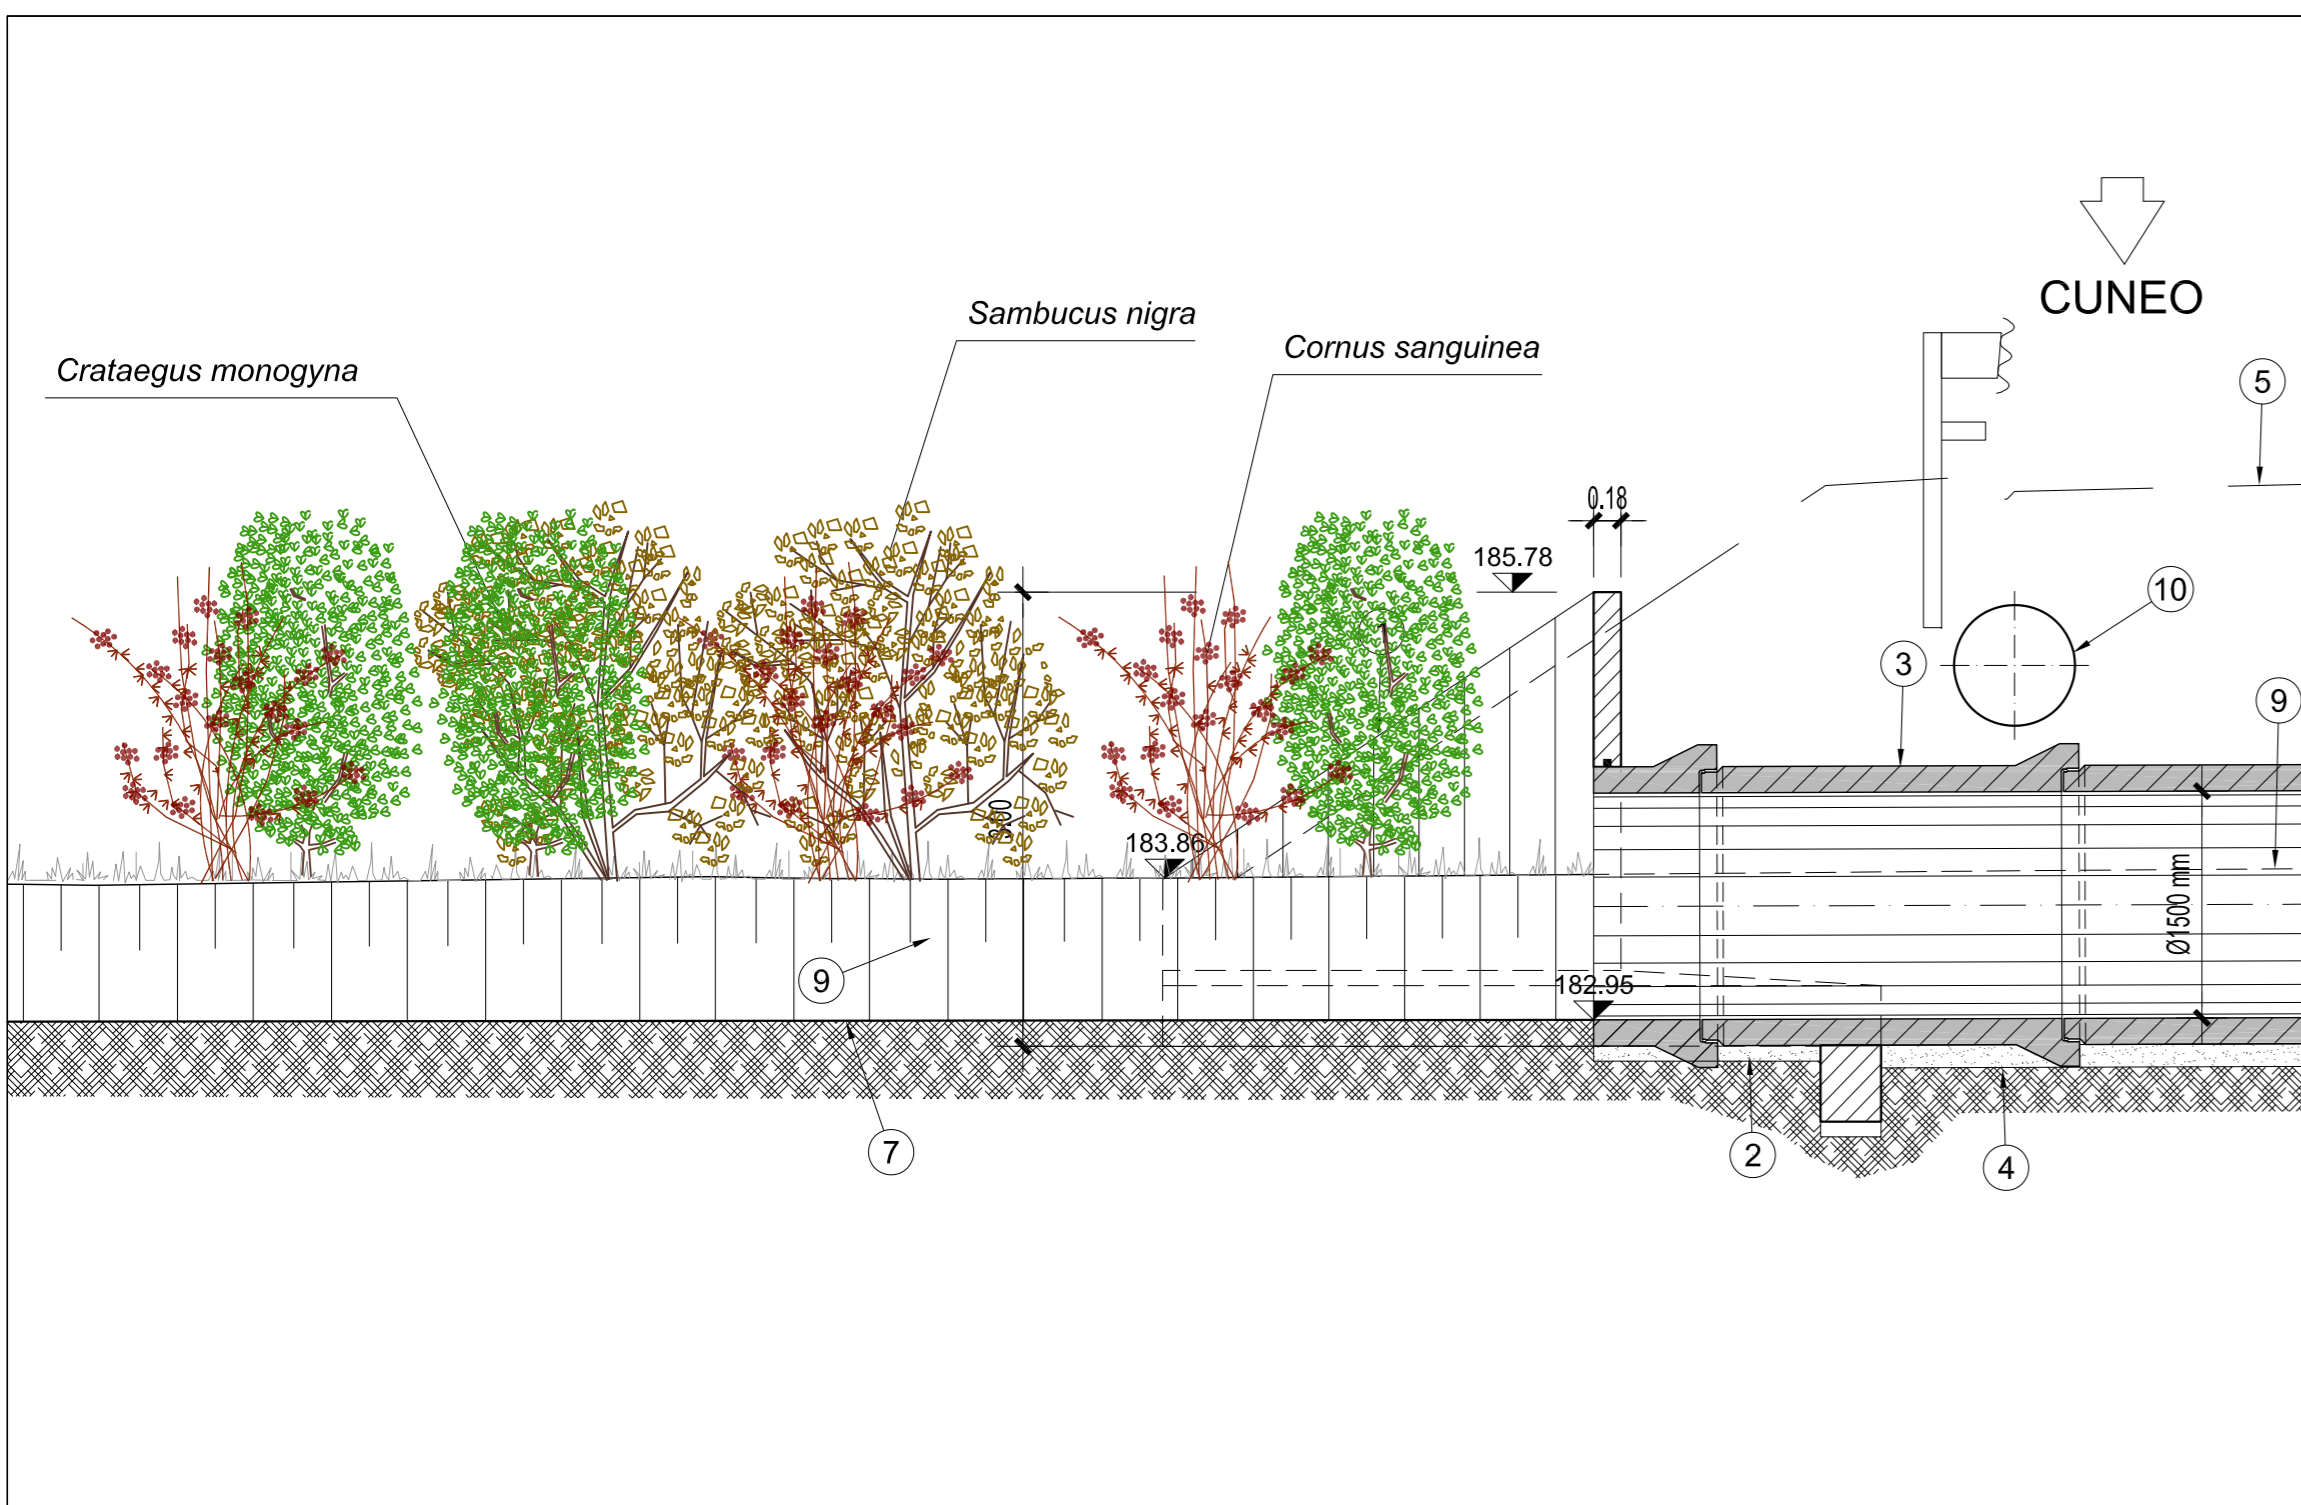


SEZIONE A-A
Scala 1:50




PIANTA OPERA DI IMBOCCO
INVITO PASSAGGIO FAUNA - PF-2 progr. 5+367
Scala 1:50

Cod.	Specie arbustive	quantità
Cm	<i>Crataegus monogyna</i>	(5)
Sn	<i>Sambucus nigra</i>	(4)
Cs	<i>Cornus sanguinea</i>	(5)

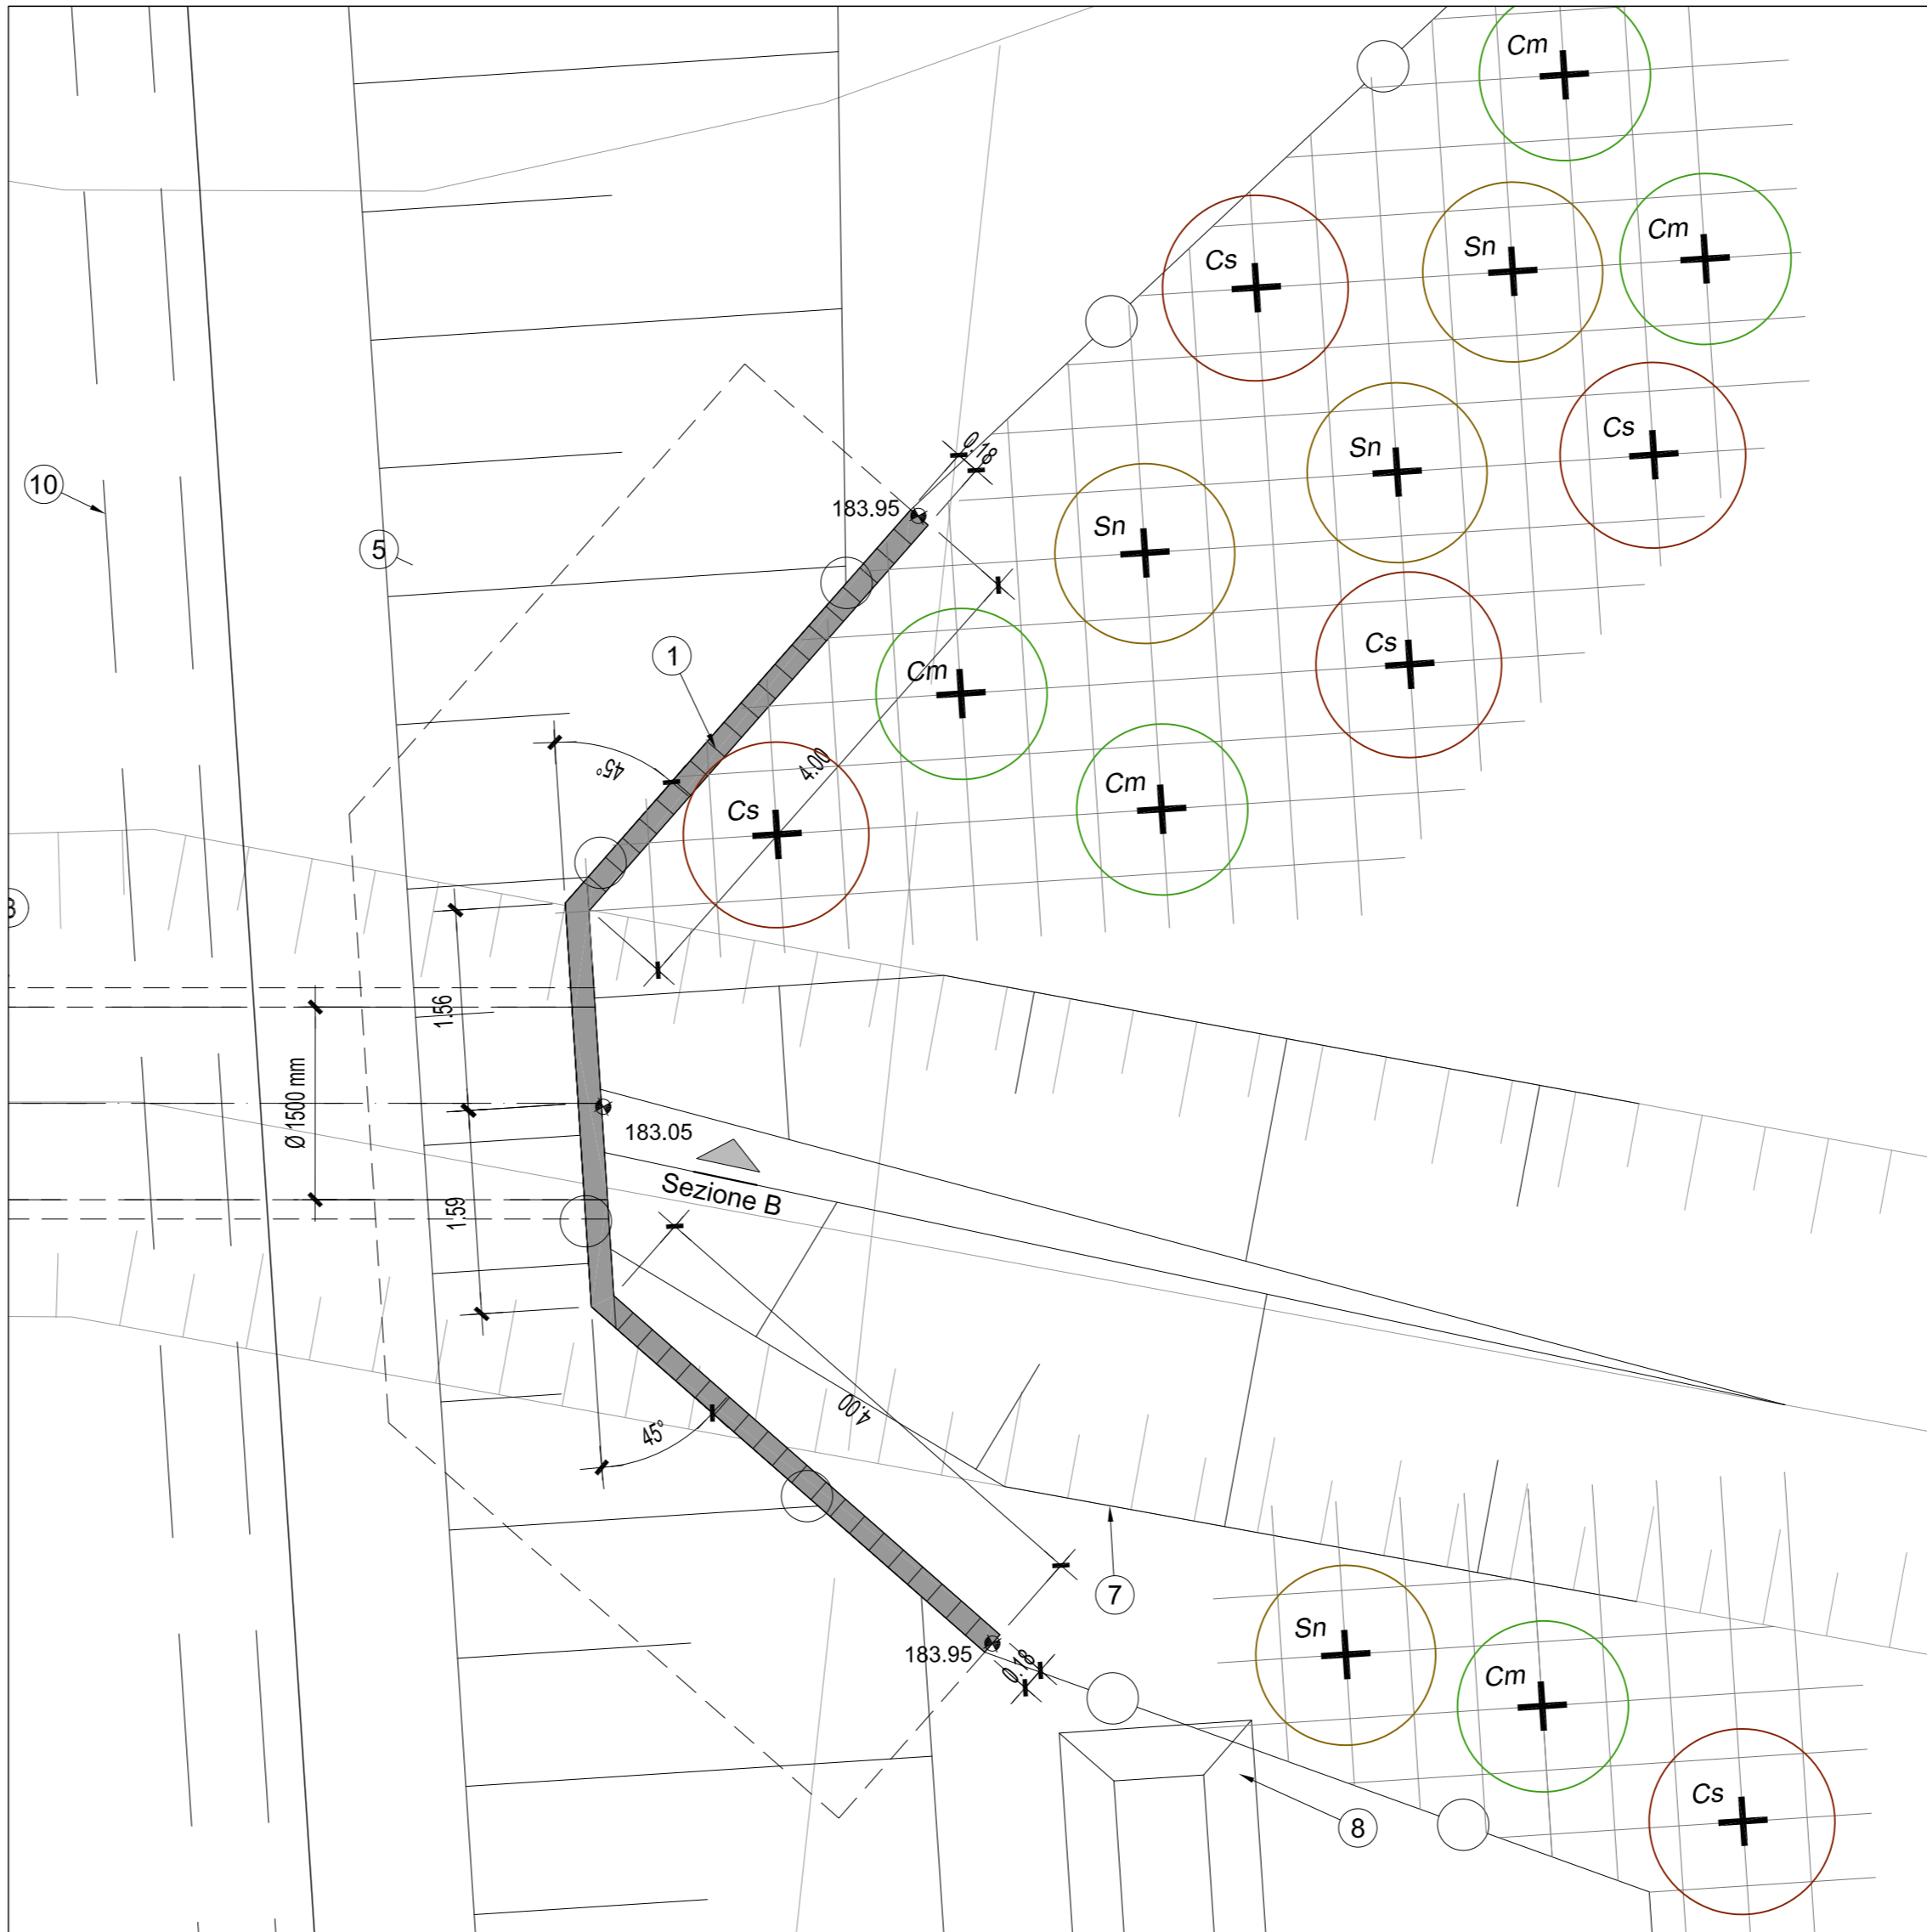


SEZIONE B-B
Scala 1:50

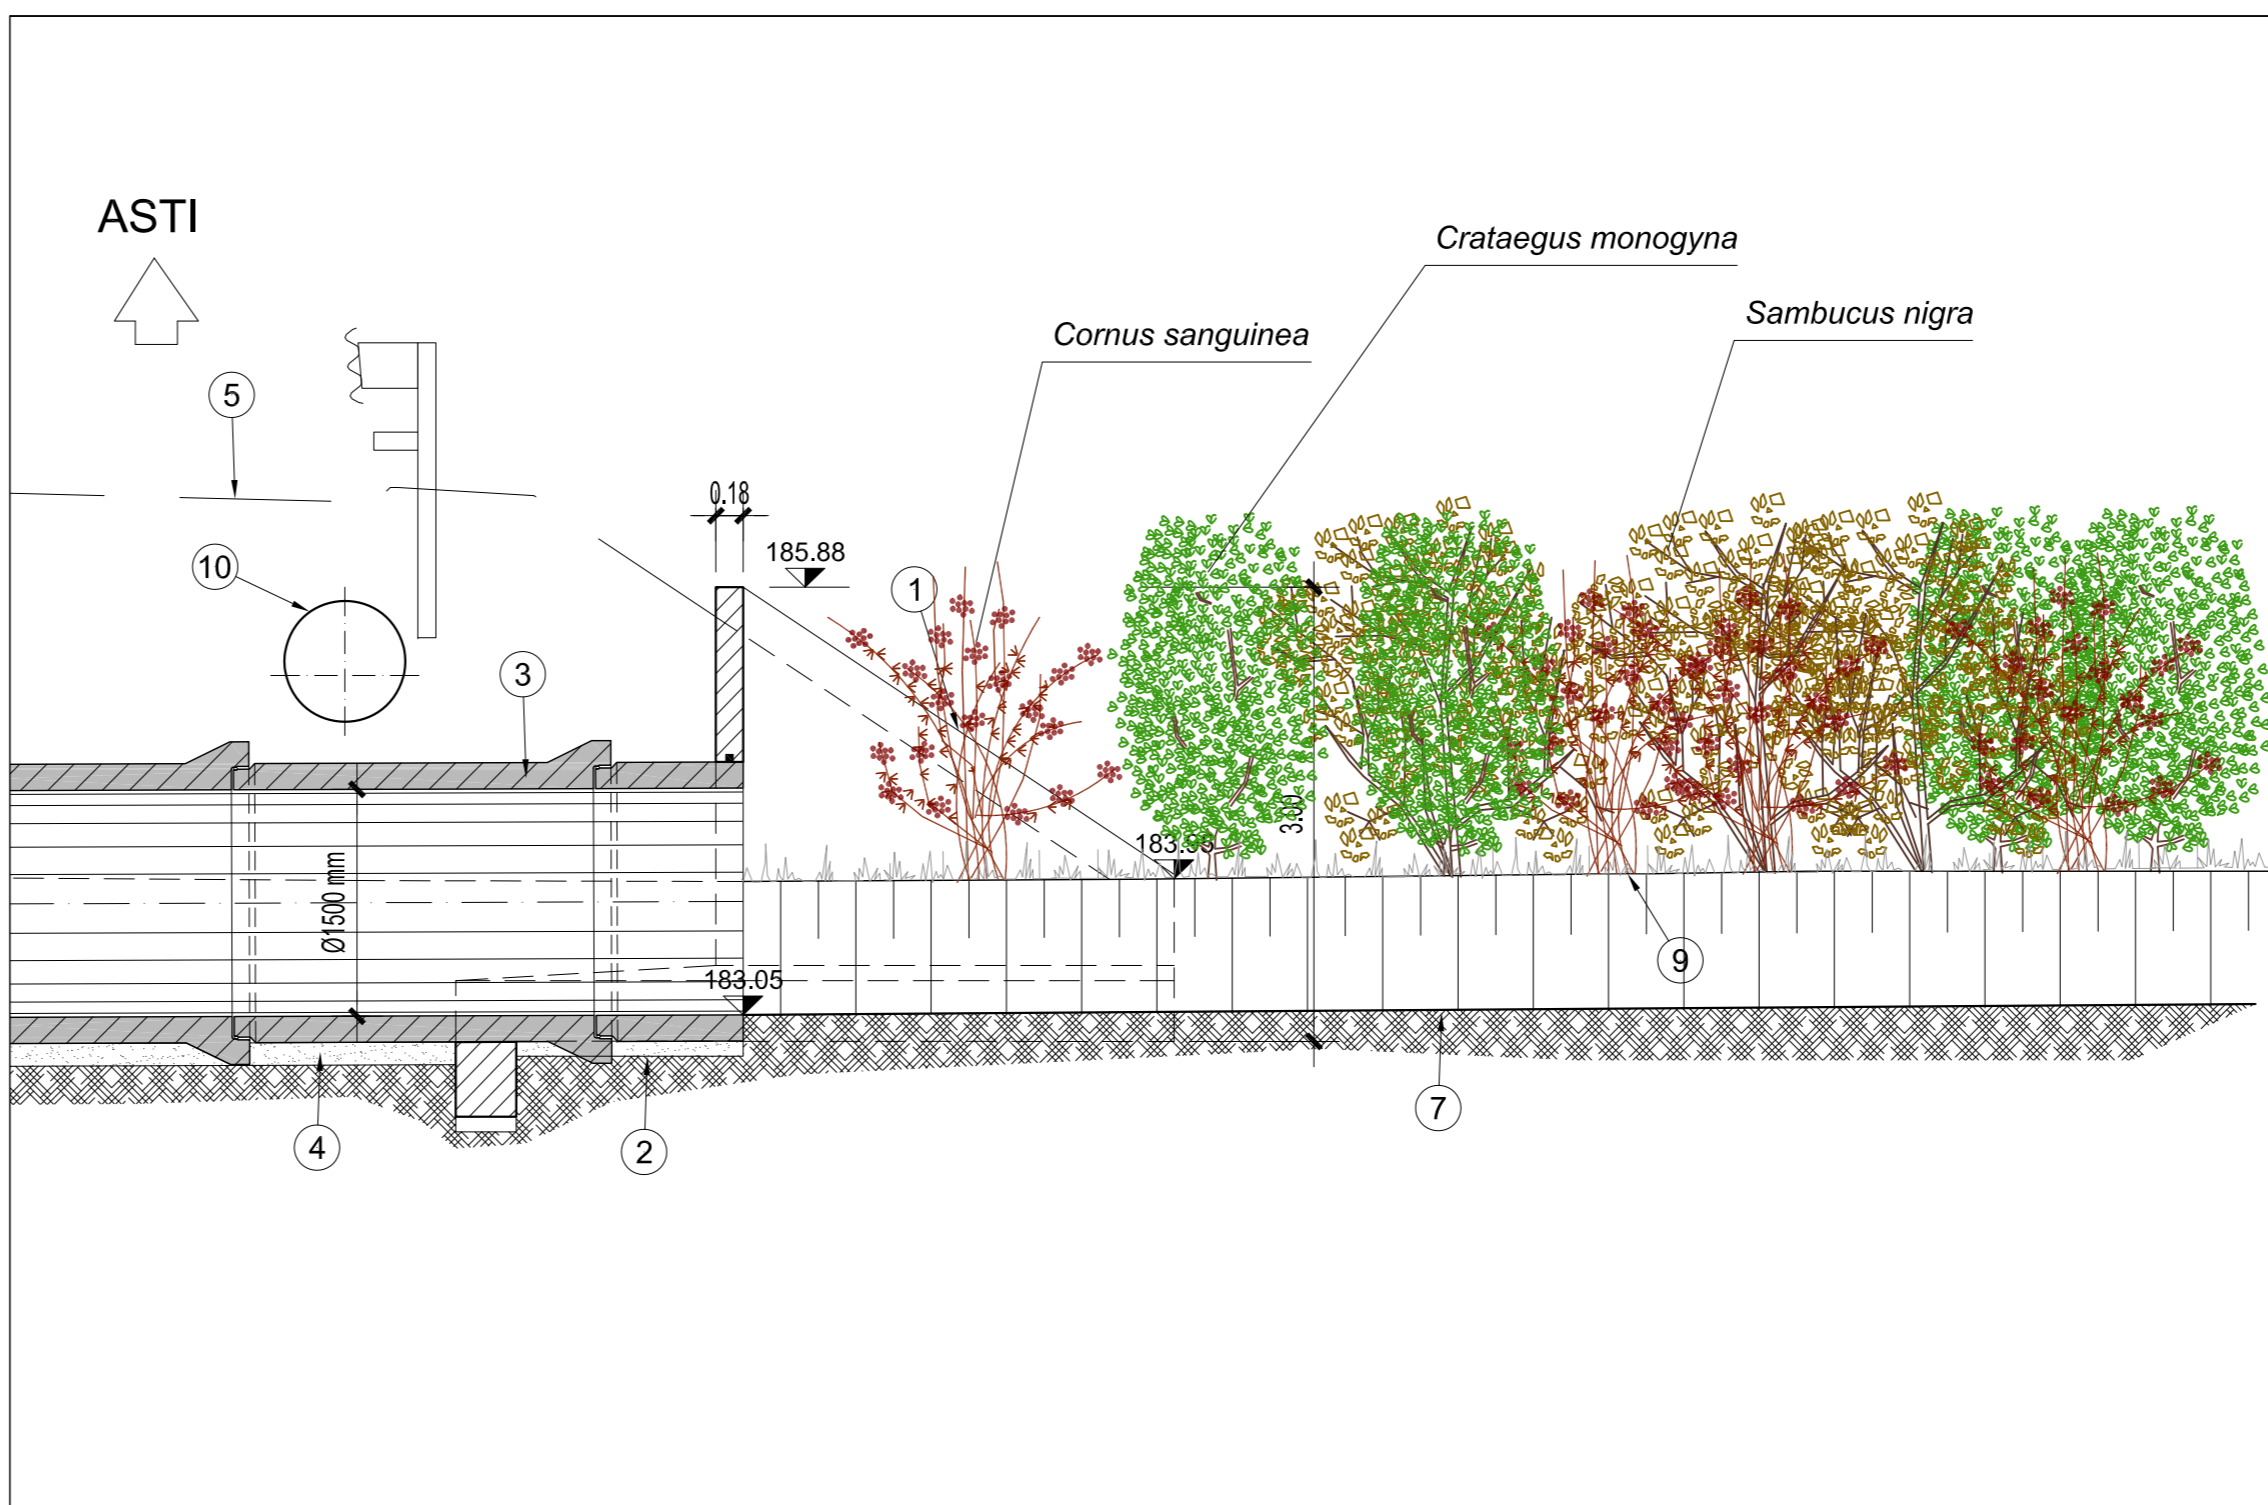

LEGENDA

- ① Opera di imbocco/sbocco in c.a.
- ② Sottofondazione in calcestruzzo magro
- ③ Tubazione autoportante DN 1500 mm, in c.a. turbocentrifugato, avente carico minimo di schiacciamento, per unità di lunghezza, pari a 225 kN/m
- ④ Letto di posa in sabbia granita
- ⑤ Rilevato autostradale in progetto
- ⑥ Canaletta di raccolta delle acque di piattaforma
- ⑦ Risagomatura terreno
- ⑧ Fosso non rivestito
- ⑨ Terreno attuale
- ⑩ Tubazione di raccolta delle acque di piattaforma

QUADRO D'UNIONE

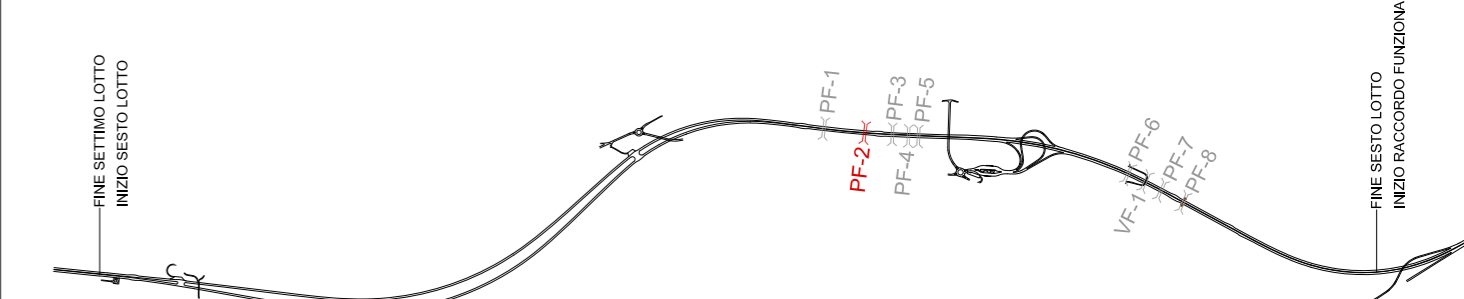







PROVINCIA DI ASTI REGIONE PIEMONTE PROVINCIA DI CUNEO

**COLLEGAMENTO AUTOSTRADALE
ASTI - CUNEO**

TRONCO II A21 (ASTI EST) - A6 (MARENE)
LOTTO 6 RODDI - DIGA ENEL

PROGETTO ESECUTIVO
INTERVENTI DI INSERIMENTO PAESAGGISTICO E AMBIENTALE

OPERE A VERDE COMPLEMENTARI E D'INSERIMENTO PAESAGGISTICO

PASSAGGIO FAUNA
TOMBINO PR. 5+366.95

Aggregato: 00	Data: Apr. 2013	Descrizione: EMISSIONE	Redatto: Ing. Schibuola	Controllato: Ing. Spoglianti	Approvato: Ing. Ghislandi	Codice: 2.6	Lotto: E	Prog.:	d	F.2.1.37
Aggregato:	Data:	Descrizione:	Redatto:	Controllato:	Approvato:	Data:	Marzo 2015			
Aggregato:	Data:	Descrizione:	Redatto:	Controllato:	Approvato:	Scala:	VARIE			

PROGETTISTA e RESP. INTEGRAZIONE PRESTAZIONI SPECIALISTICHE:
Dott. Ing. Enrico Ghislandi
Albo di Milano
N° A 16993



CONCESSIONARIA:

