


PIANTA OPERA DI SBOCCO
INVITO PASSAGGIO FAUNA - PF- 3 progr. 5+550
Scala 1:50


Cod.	Specie arbustive	quantità
Cm	<i>Crataegus monogyna</i>	(6)
Sn	<i>Sambucus nigra</i>	(6)
Cs	<i>Cornus sanguinea</i>	(6)

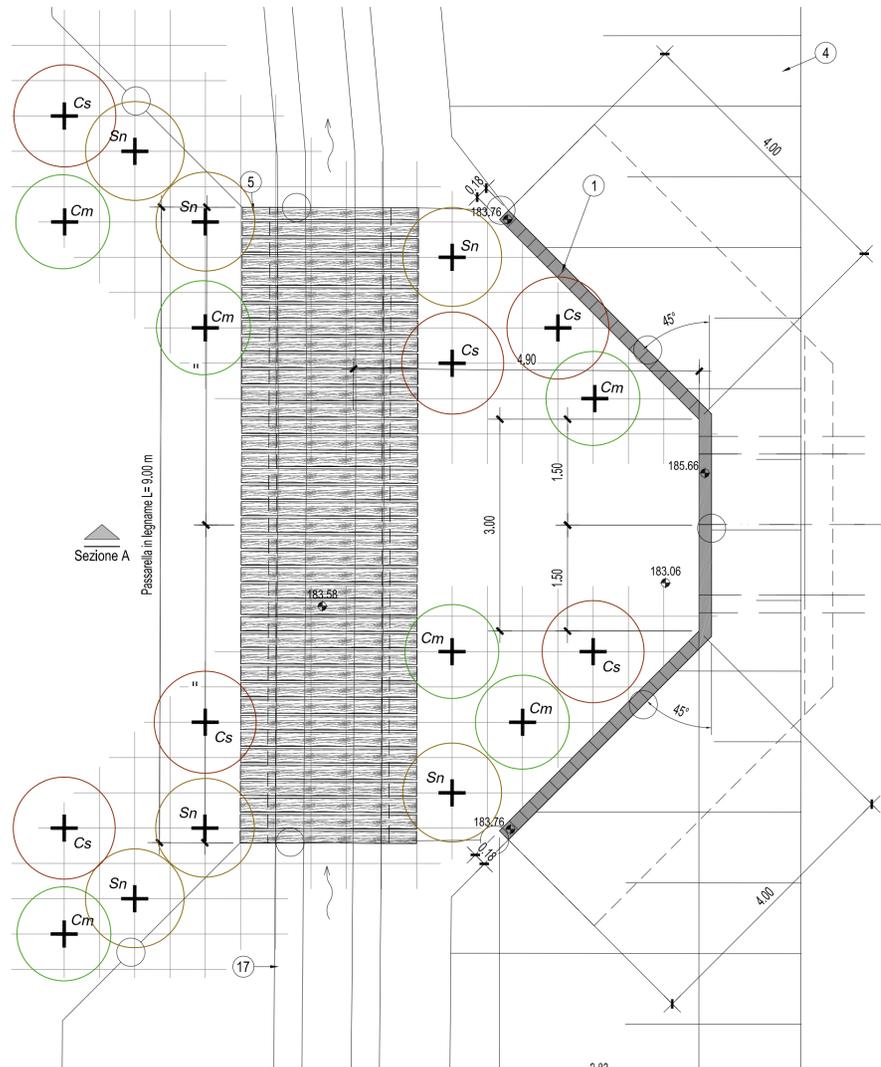

SEZIONE A-A
Scala 1:50

PIANTA OPERA DI IMBOCCO
INVITO PASSAGGIO FAUNA - PF- 3 progr. 5+550
Scala 1:50

Cod.	Specie arbustive	quantità
Cm	<i>Crataegus monogyna</i>	(6)
Sn	<i>Sambucus nigra</i>	(6)
Cs	<i>Cornus sanguinea</i>	(6)

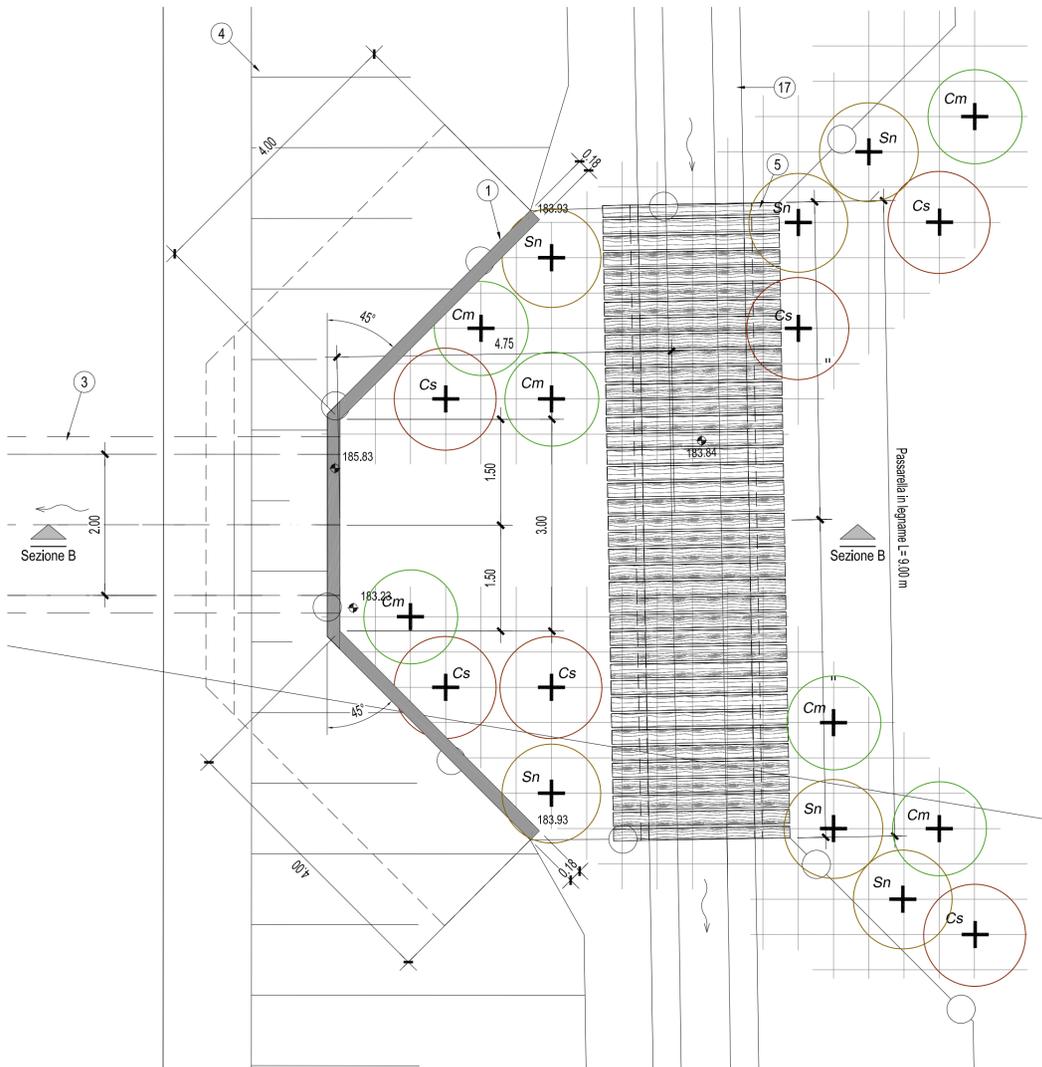


SEZIONE B-B
Scala 1:50



LEGENDA

- ① Opera di imbocco/sbocco in cemento armato
- ② Sottofondazione in calcestruzzo magro
- ③ Scatolare di attraversamento in cemento armato, dim.:2.00x1.50 m
- ④ Rilevato autostradale in progetto
- ⑤ Passerella realizzata con pali in legname idoneo (larice, castagna o quercia), trattati diametro 20 cm, L= 2.50 m, posto trasversalmente al canale di scarico, e fissati tramite chiodature e fratture metalliche
- ⑥ Traversa in palo di legno idoneo (larice, castagna o quercia), trattati, diametro 20 cm, L= 9.00 m, posato longitudinalmente al canale di scarico, e vincolato al terreno tramite picchetti metallici L=1.20 m, ad interasse pari ad 1.00 m
- ⑦ Modellazione del terreno con materiale di risulta degli scavi adeguatamente compattato e rivestimento superficiale con terreno vegetale dello scotico (spess. 0.30cm)
- ⑰ Canaletta di raccolta delle acque di piattaforma

PARTICOLARE 1
Scala 1:50

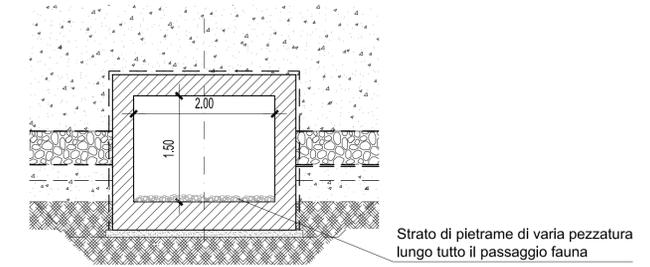

QUADRO D'UNIONE

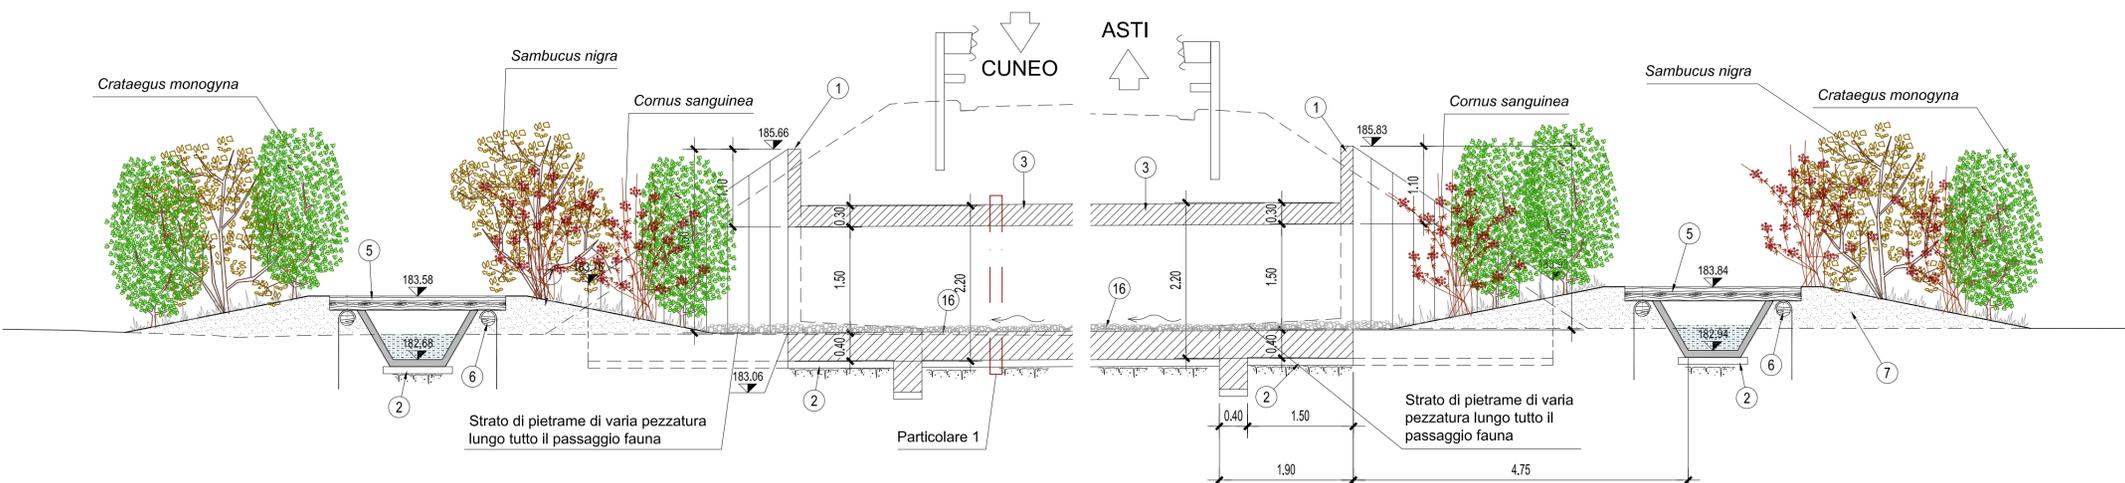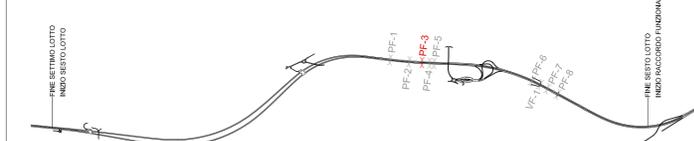

SEZIONE A-A
Scala 1:50







PROVINCIA DI ASTI REGIONE PIEMONTE PROVINCIA DI CUNEO

**COLLEGAMENTO AUTOSTRADALE
ASTI - CUNEO**

TRONCO II A21 (ASTI EST) - A6 (MARENE)
LOTTO 6 RODDI - DIGA ENEL

PROGETTO ESECUTIVO
INTERVENTI DI INSERIMENTO PAESAGGISTICO E AMBIENTALE

OPERE A VERDE COMPLEMENTARI E D'INSERIMENTO PAESAGGISTICO

**PASSAGGIO FAUNA
TOMBINO PR. 5+550**

Aggiornato: 00	Data: Apr. 2013	Descrizione: EMISSIONE	Redatto: Ing. Schibuola	Controllato: Ing. Spoglianti	Approvato: Ing. Ghislandi	Codifica: 2.6	Lotto: E	Prog. Tipo: d	F.2.1.38
Aggiornato:	Data:	Descrizione:	Redatto:	Controllato:	Approvato:	Data: Marzo 2015			
Aggiornato:	Data:	Descrizione:	Redatto:	Controllato:	Approvato:	Scala: VARIE			

PROGETTISTA e RESP. INTEGRAZIONE PRESTAZIONI SPECIALISTICHE:
Dott. Ing. Enrico Ghislandi
Albo di Milano
N° A 16993



CONCESSIONARIA:
Autostrada Asti-Cuneo

