



PIANTA OPERA DI SBOCCO
INVITO PASSAGGIO FAUNA - PF-4 progr. 5+650
Scala 1:50

Cod.	Specie arbustive	quantità
Cm	<i>Crataegus monogyna</i>	(6)
Sn	<i>Sambucus nigra</i>	(6)
Cs	<i>Cornus sanguinea</i>	(6)

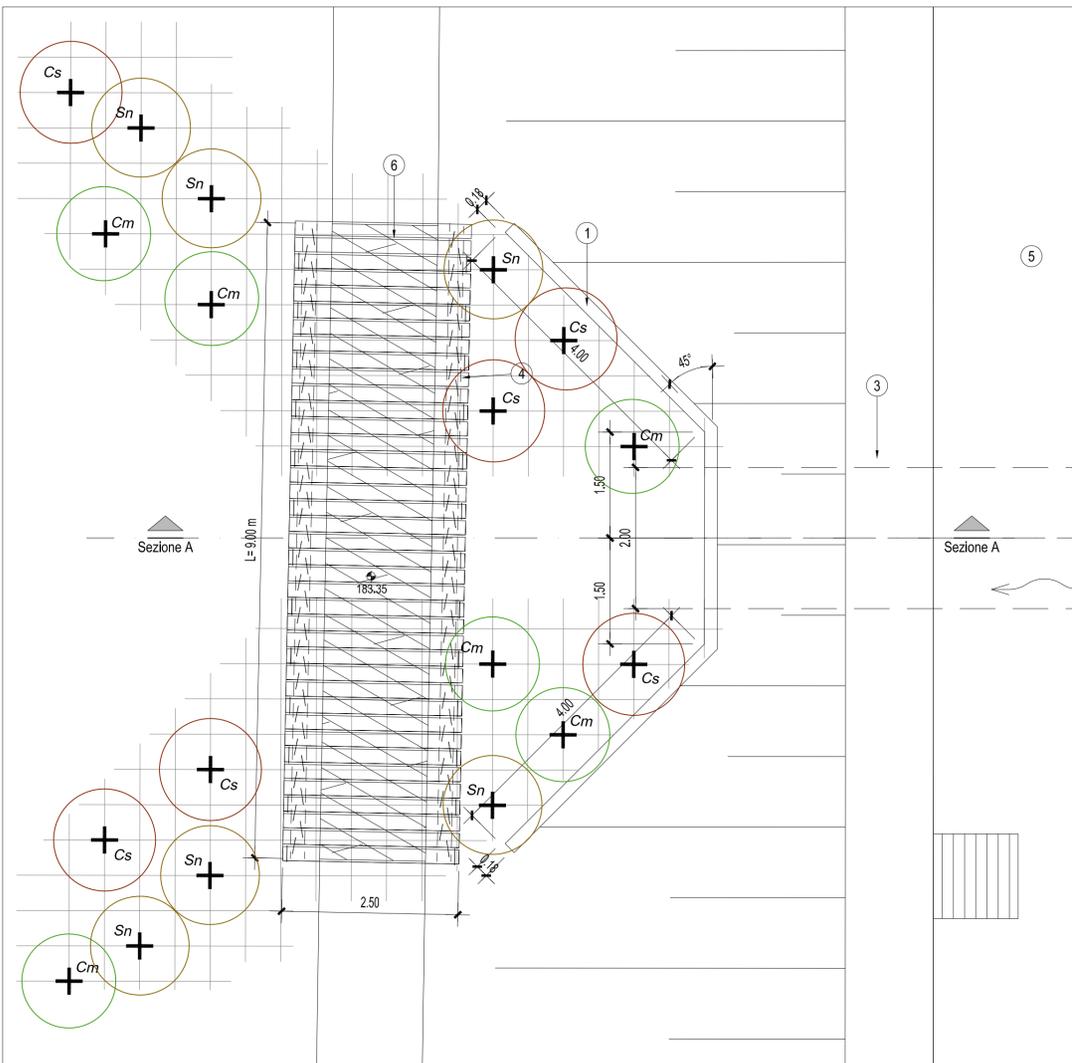

SEZIONE A-A
Scala 1:50

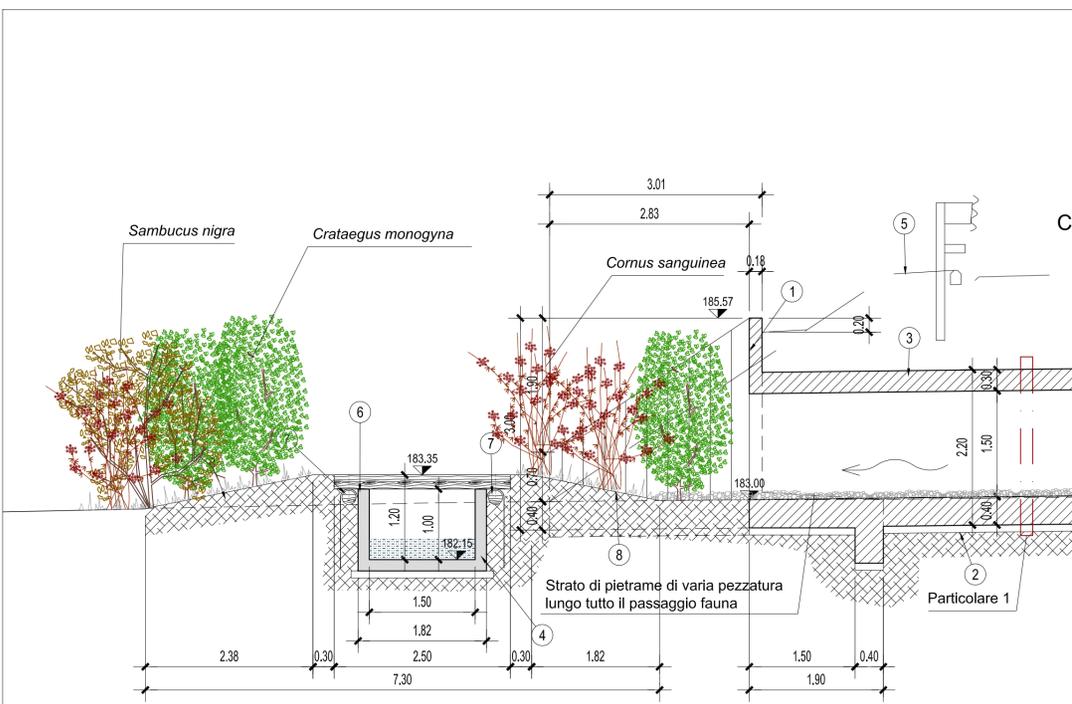


PIANTA OPERA DI IMBOCCO
INVITO PASSAGGIO FAUNA - PF-4 progr. 5+650
Scala 1:50

Cod.	Specie arbustive	quantità
Cm	<i>Crataegus monogyna</i>	(7)
Sn	<i>Sambucus nigra</i>	(6)
Cs	<i>Cornus sanguinea</i>	(7)




SEZIONE B-B
Scala 1:50

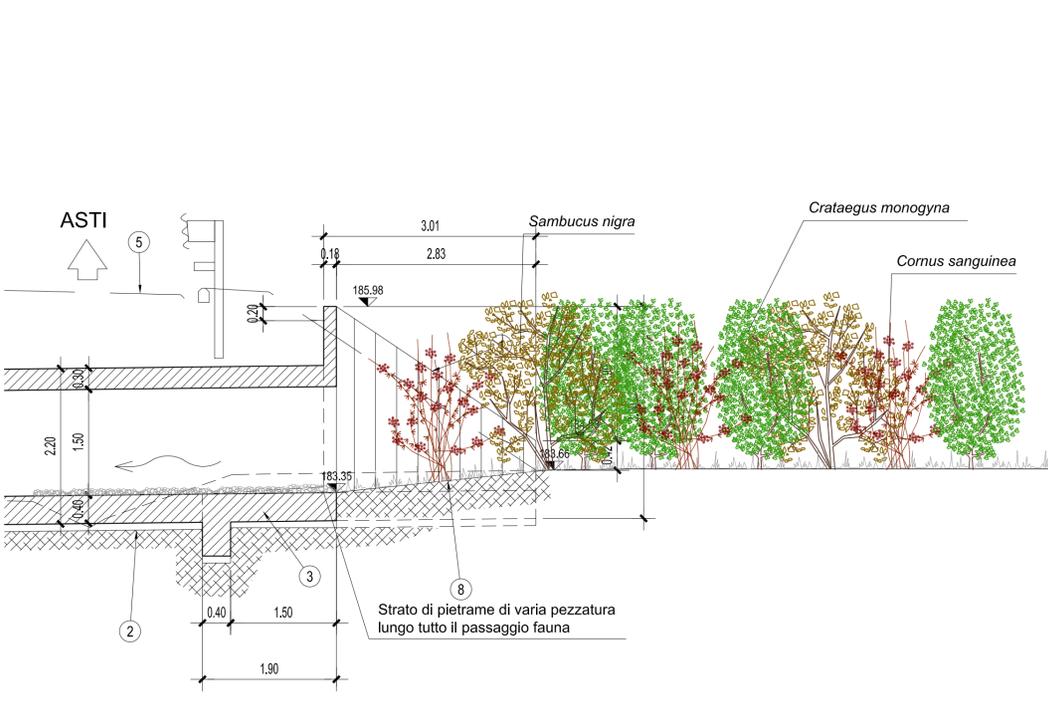


LEGENDA

- 1 Opera di sbocco in c.a.
- 2 Sottofondazione in calcestruzzo magro
- 3 Tubazione autoportante DN 1000 mm, in c.a. turbocentrifugato, avente carico minimo di schiacciamento, per unità di lunghezza, pari a 150 kN/m
- 4 Letto di posa in sabbia granita
- 5 Rilevato autostradale in progetto
- 6 Muro di sostegno in c.a. della barriera antirumore
- 7 Risagomatura terreno per raccordo all'attraversamento autostradale
- 8 Fosso non rivestito
- 9 Terreno attuale
- 10 Platea di fondazione in c.a. del muro di sostegno della barriera antirumore
- 11 Canaletta di raccolta delle acque di piattaforma

PARTICOLARE 1
Scala 1:50

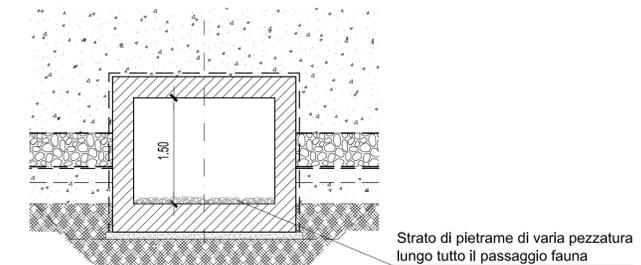

QUADRO D'UNIONE

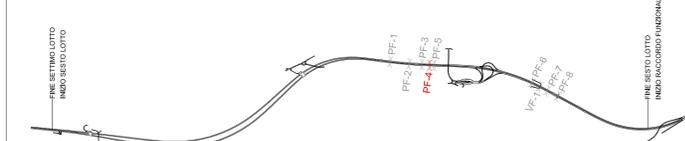

PROVINCIA DI ASTI



REGIONE PIEMONTE



PROVINCIA DI CUNEO

COLLEGAMENTO AUTOSTRADALE
ASTI - CUNEO

TRONCO II A21 (ASTI EST) - A6 (MARENE)
LOTTO 6 RODDI - DIGA ENEL

PROGETTO ESECUTIVO
INTERVENTI DI INSERIMENTO PAESAGGISTICO E AMBIENTALE

OPERE A VERDE COMPLEMENTARI E D'INSERIMENTO PAESAGGISTICO

PASSAGGIO FAUNA
TOMBINO PR. 5+650

Aggiornato	Data	Descrizione	Redatto	Controllato	Approvato	Codice
00	Apr. 2013	EMMISSIONE	Ing. Schibuola	Ing. Spoglianti	Ing. Ghislandi	2.6
						E - d
						F.2.1.39
						Marzo 2015
						VARIE



CONCESSIONARIA:



PROGETTISTA e RESP. INTEGRAZIONE PRESTAZIONI SPECIALISTICHE:
Dott. Ing. Enrico Ghislandi
Albo di Milano
N° A 16993