


PIANTA OPERA DI SBOCCO  
INVITO PASSAGGIO FAUNA - PF- 5 progr. 5+718  
Scala 1:50

Cod.	Specie arbustive	quantità
Cm	<i>Crataegus monogyna</i>	(6)
Sn	<i>Sambucus nigra</i>	(6)
Cs	<i>Cornus sanguinea</i>	(6)

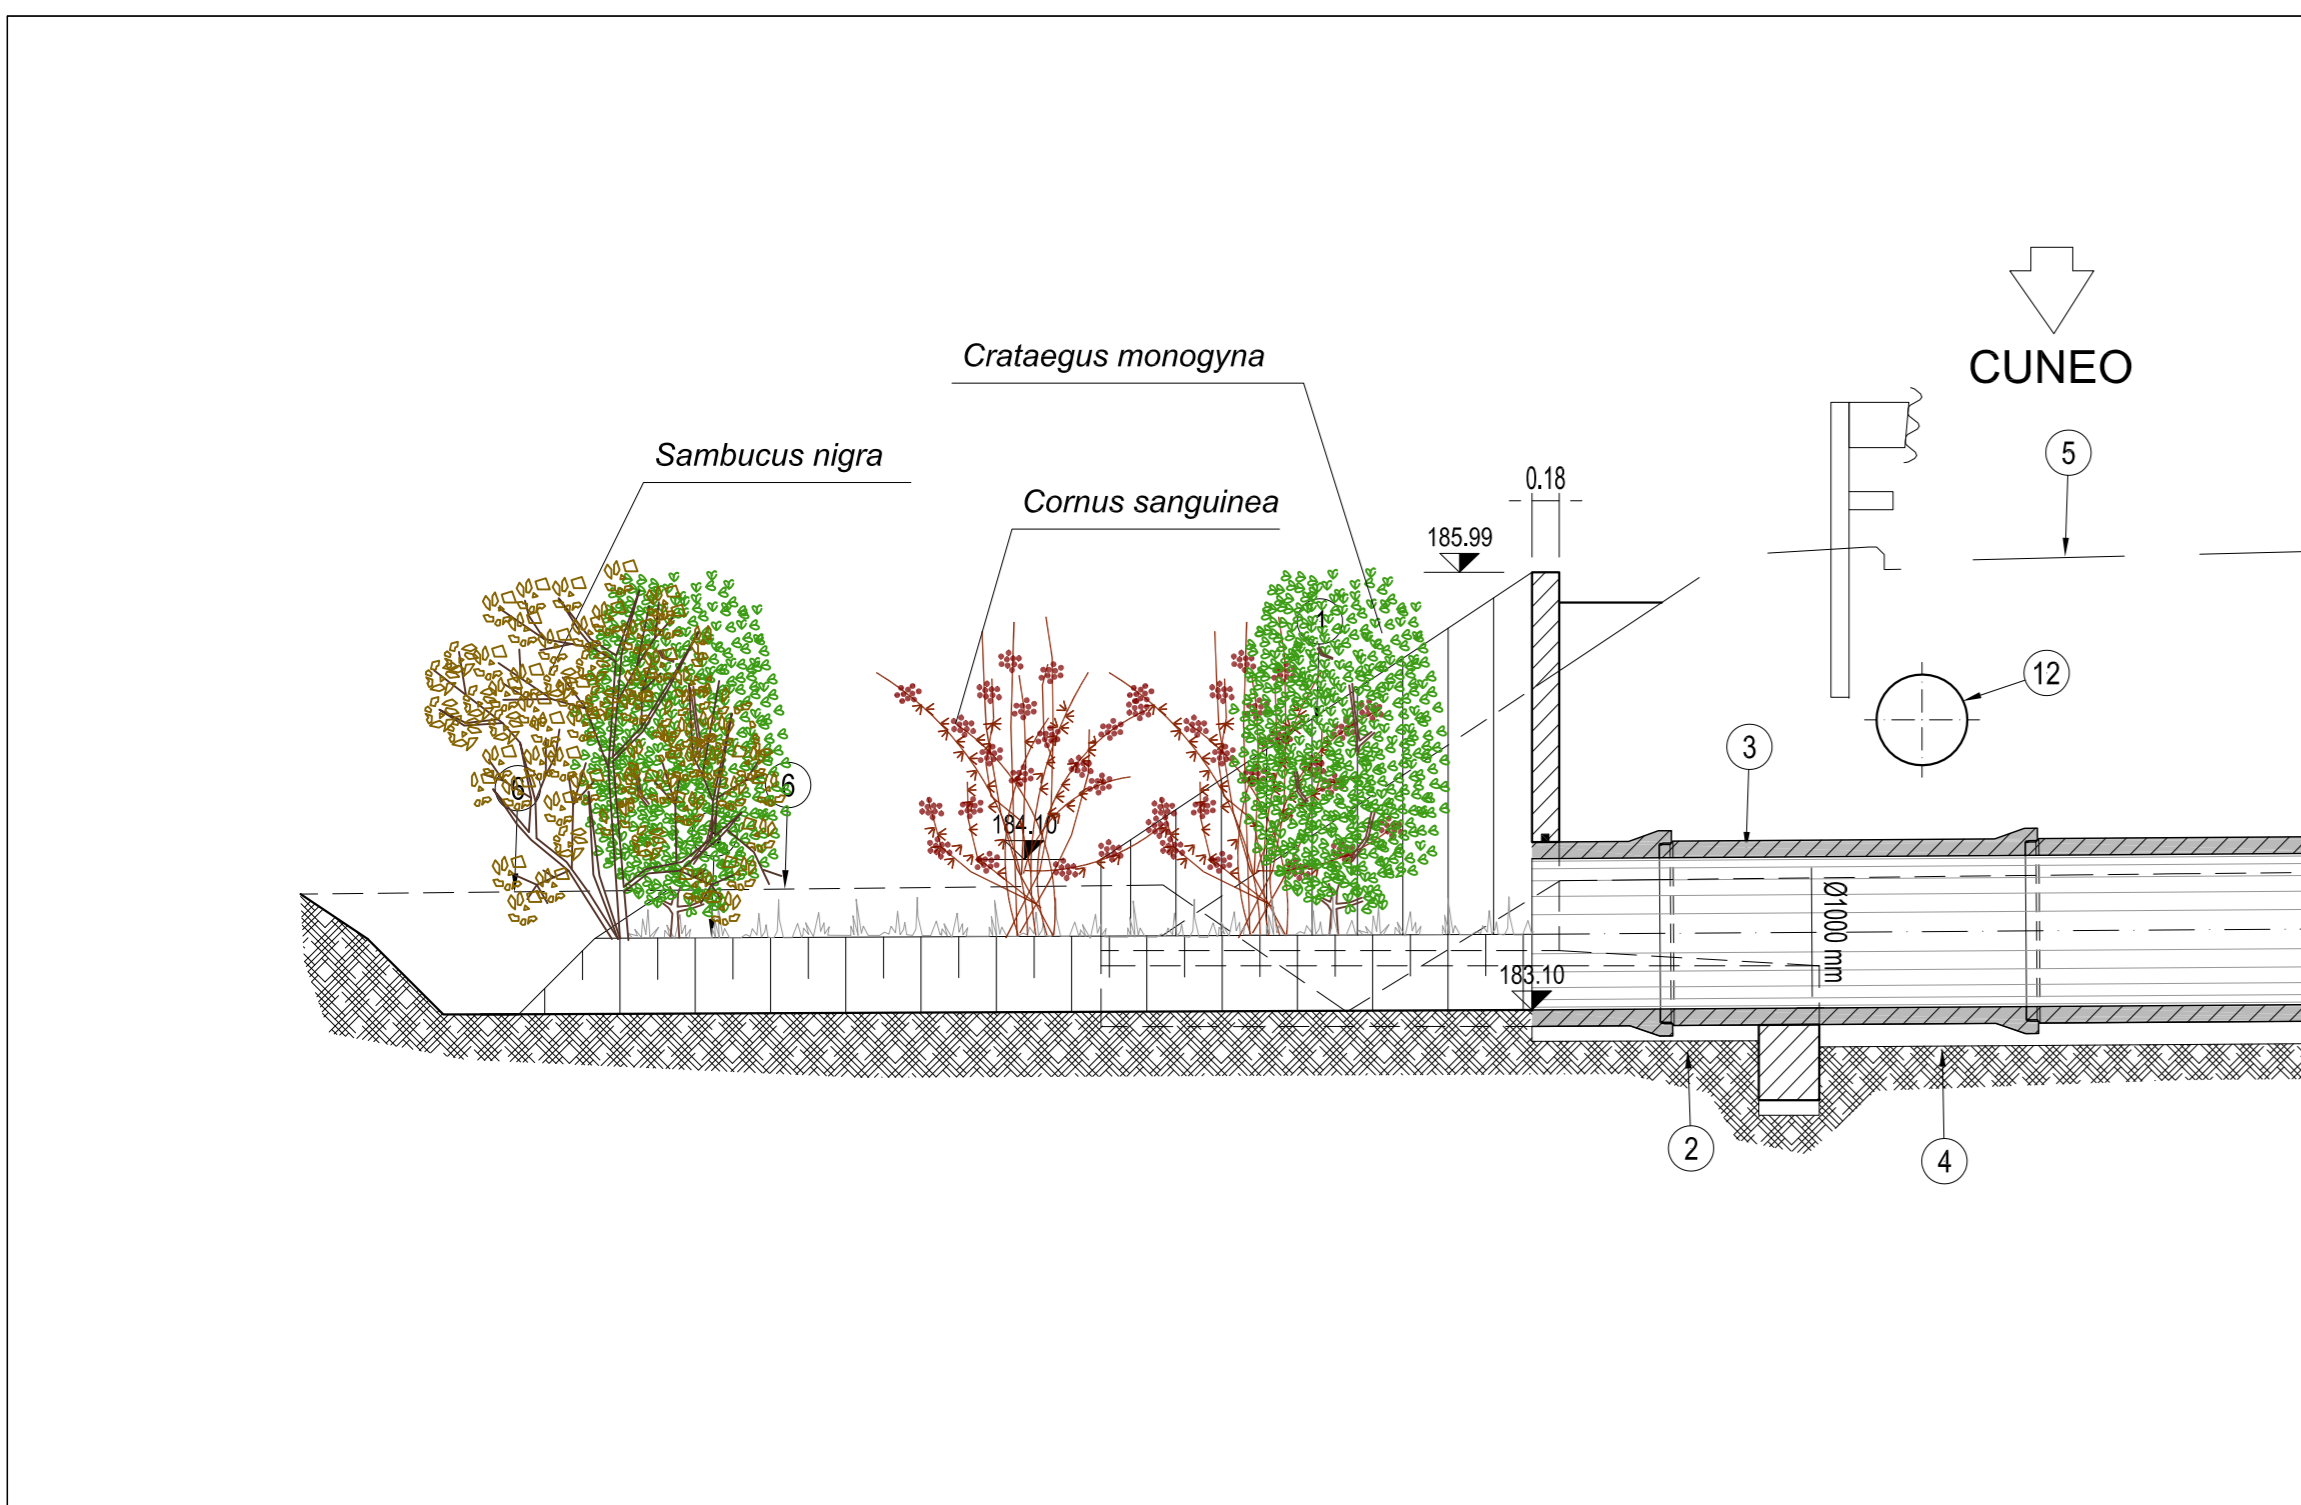

SEZIONE A-A  
Scala 1:50




PIANTA OPERA DI IMBOCCO  
INVITO PASSAGGIO FAUNA - PF-5 progr. 5+718  
Scala 1:50

Cod.	Specie arbustive	quantità
Cm	<i>Crataegus monogyna</i>	(7)
Sn	<i>Sambucus nigra</i>	(6)
Cs	<i>Cornus sanguinea</i>	(6)




SEZIONE B-B  
Scala 1:50

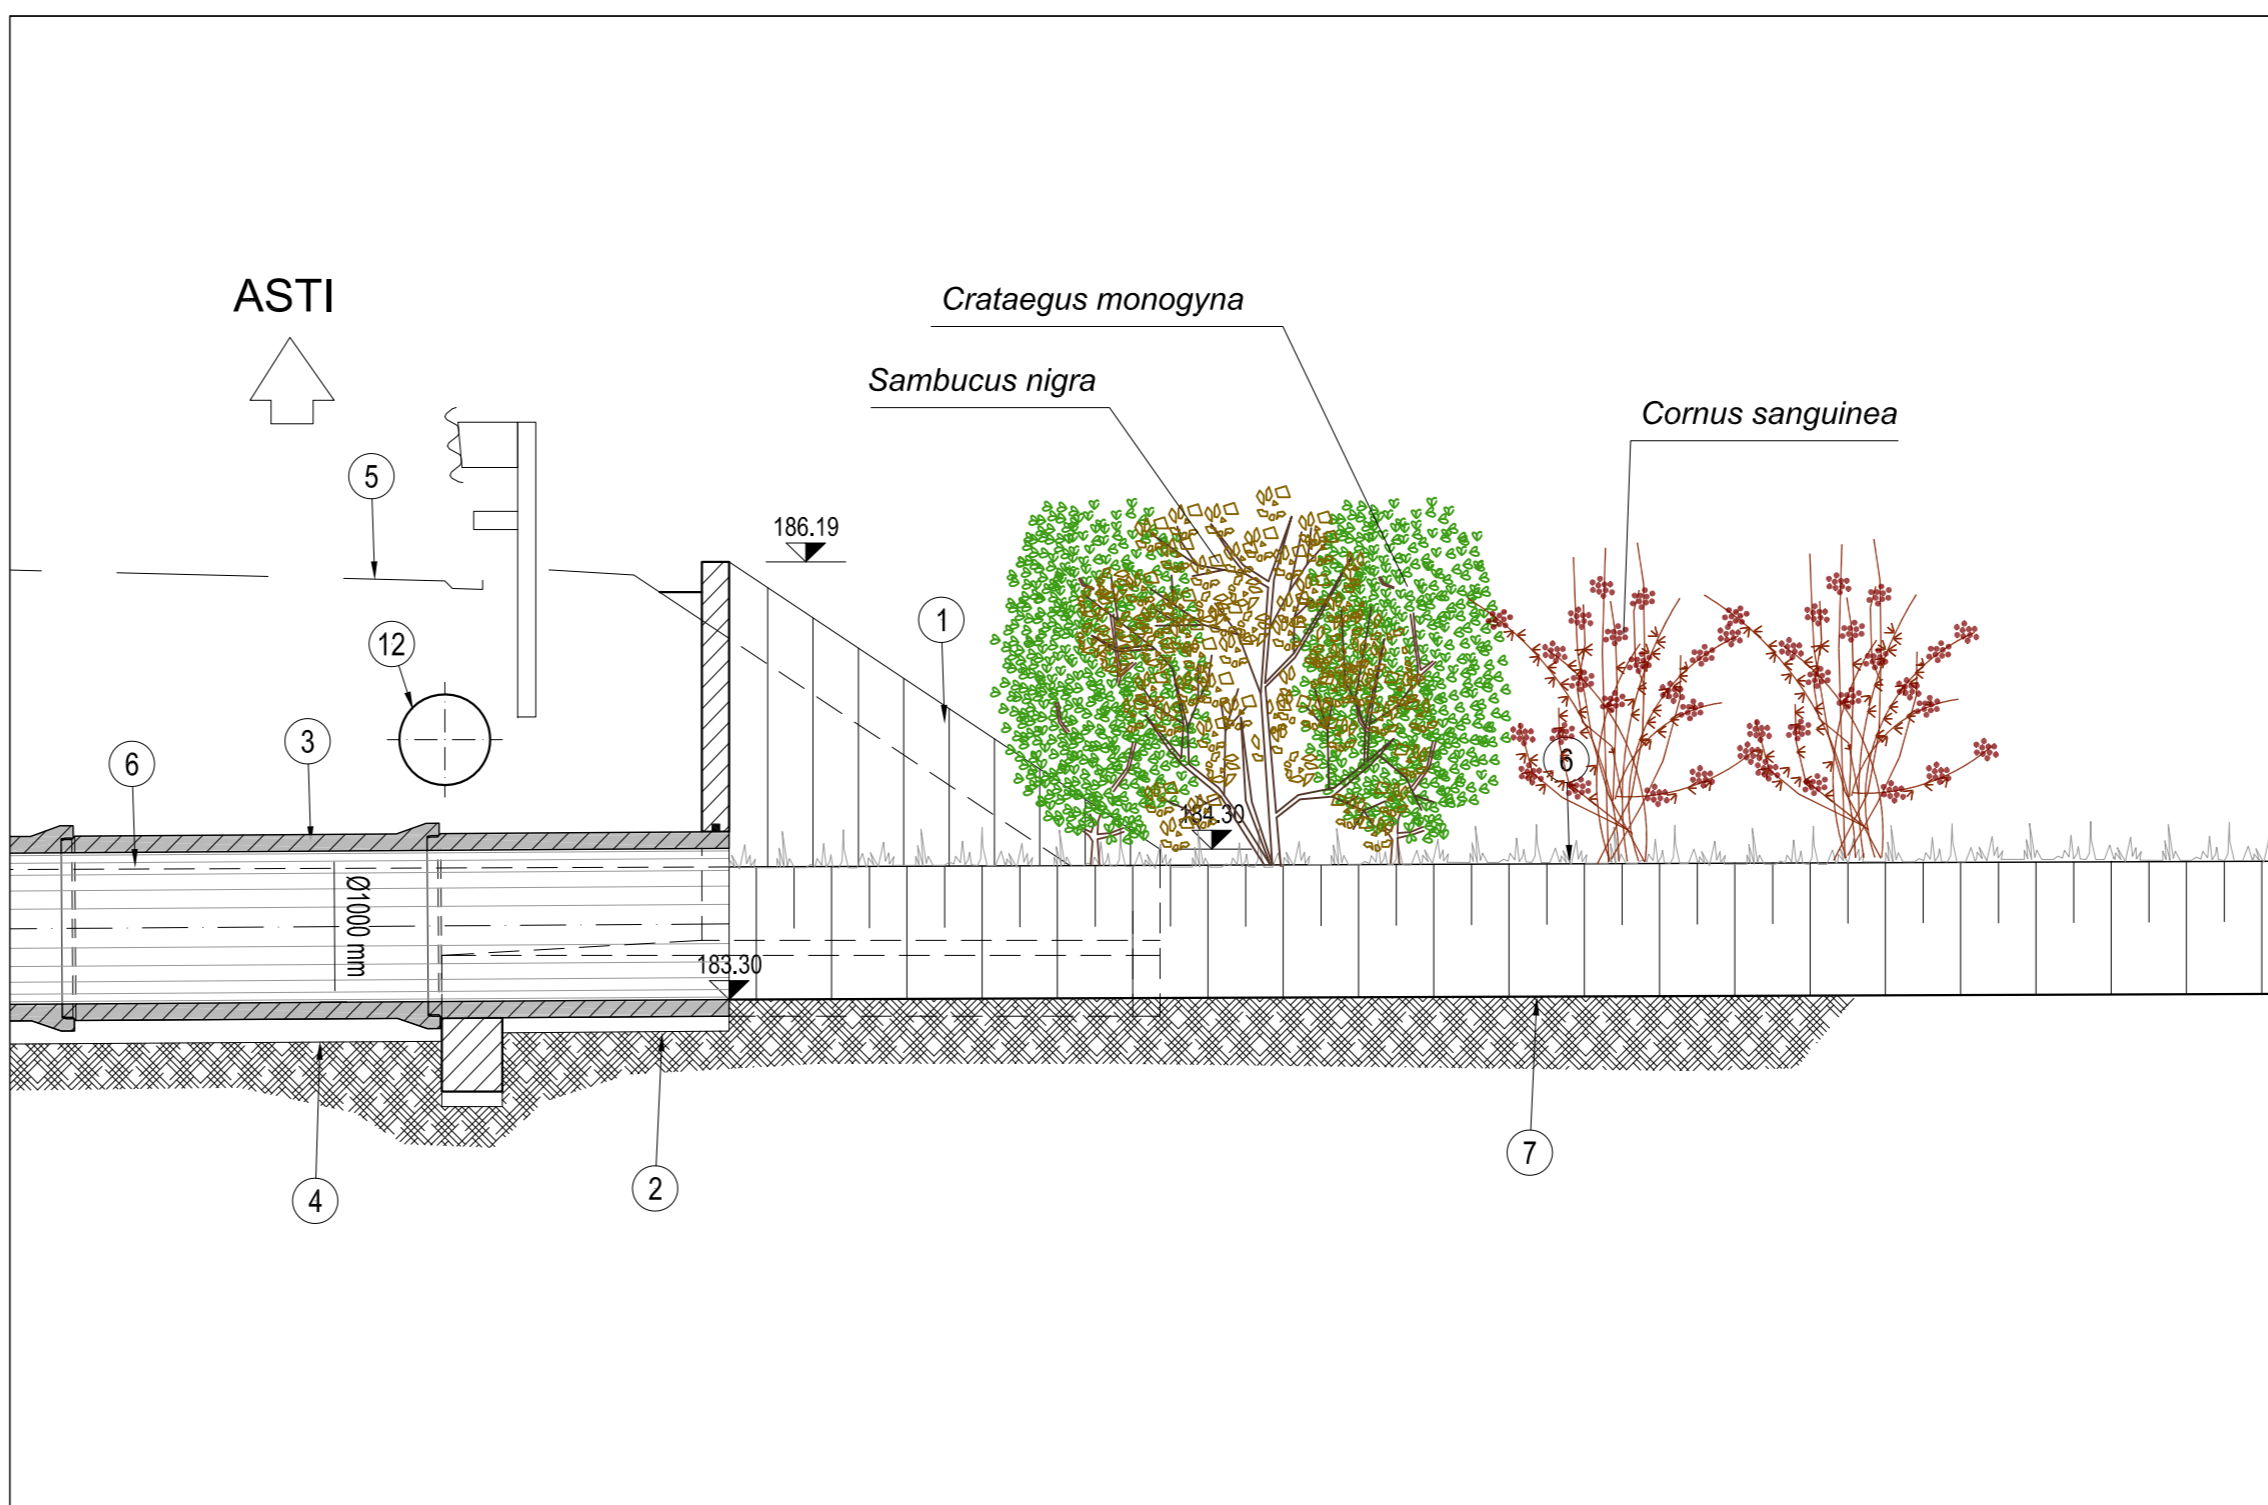

LEGENDA

- 1 Opera di imbocco/sbocco in c.a.
- 2 Sottofondazione in calcestruzzo magro
- 3 Tubazione autoportante DN 1000 mm, in c.a. turbocentrifugato, avente carico minimo di schiacciamento, per unità di lunghezza, pari a 150 kN/m
- 4 Letto di posa in sabbia granita
- 5 Rilevato autostradale in progetto
- 6 Terreno attuale
- 7 Risagomatura terreno
- 8 Nuovo tracciato fosso irriguo non rivestito
- 9 Pozzetto in c.a., dimensioni interne di cm 150x150x110 cm
- 10 Canale di scarico
- 11 Fosso non rivestito
- 12 Tubazione di raccolta delle acque di piattaforma

QUADRO D'UNIONE

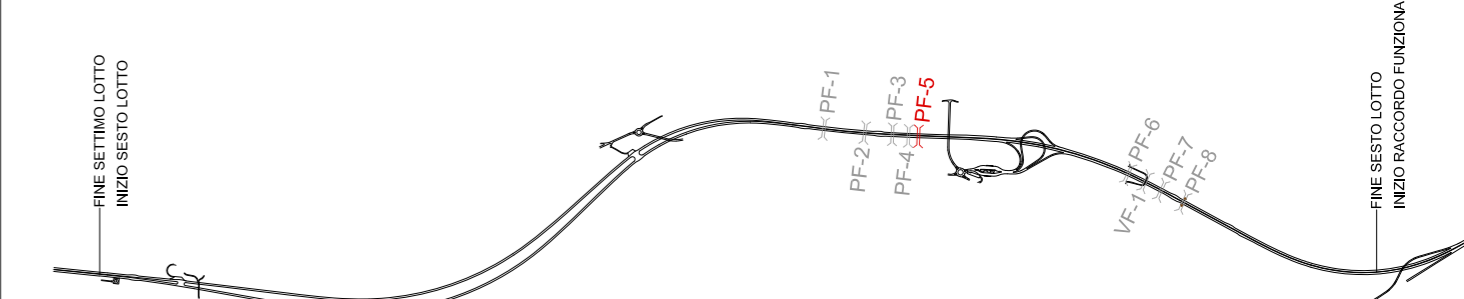




PROVINCIA DI ASTI      REGIONE PIEMONTE      PROVINCIA DI CUNEO

## COLLEGAMENTO AUTOSTRADALE ASTI - CUNEO

TRONCO II    A21 (ASTI EST) - A6 (MARENE)  
LOTTO 6    RODDI - DIGA ENEL

PROGETTO ESECUTIVO  
INTERVENTI DI INSERIMENTO PAESAGGISTICO E AMBIENTALE

OPERE A VERDE COMPLEMENTARI E D'INSERIMENTO PAESAGGISTICO

PASSAGGIO FAUNA  
TOMBINO PR. 5+718.50

Aggiornato: 00	Data: Apr. 2013	Descrizione: EMISSIONE	Redatto: Ing. Schibuola	Controlato: Ing. Spoglianti	Approvato: Ing. Ghislandi	Codice: 2.6
Aggiornato:	Data:	Descrizione:	Redatto:	Controlato:	Approvato:	2.6
Aggiornato:	Data:	Descrizione:	Redatto:	Controlato:	Approvato:	2.6
Aggiornato:	Data:	Descrizione:	Redatto:	Controlato:	Approvato:	2.6

Data: Marzo 2015

Scale: VARIE

PROGETTISTA e RESP. INTEGRAZIONE PRESTAZIONI SPECIALISTICHE:  
Dott. Ing. Enrico Ghislandi  
Albo di Milano  
N° A 16993

CONCESSIONARIA:  
