


PIANTA OPERA DI SBOCCO
INVITO PASSAGGIO FAUNA - PF- 6 progr. 7+120
Scala 1:50

Cod.	Specie arbustive	quantità
Cm	<i>Crataegus monogyna</i>	(6)
Sn	<i>Sambucus nigra</i>	(7)
Cs	<i>Cornus sanguinea</i>	(7)

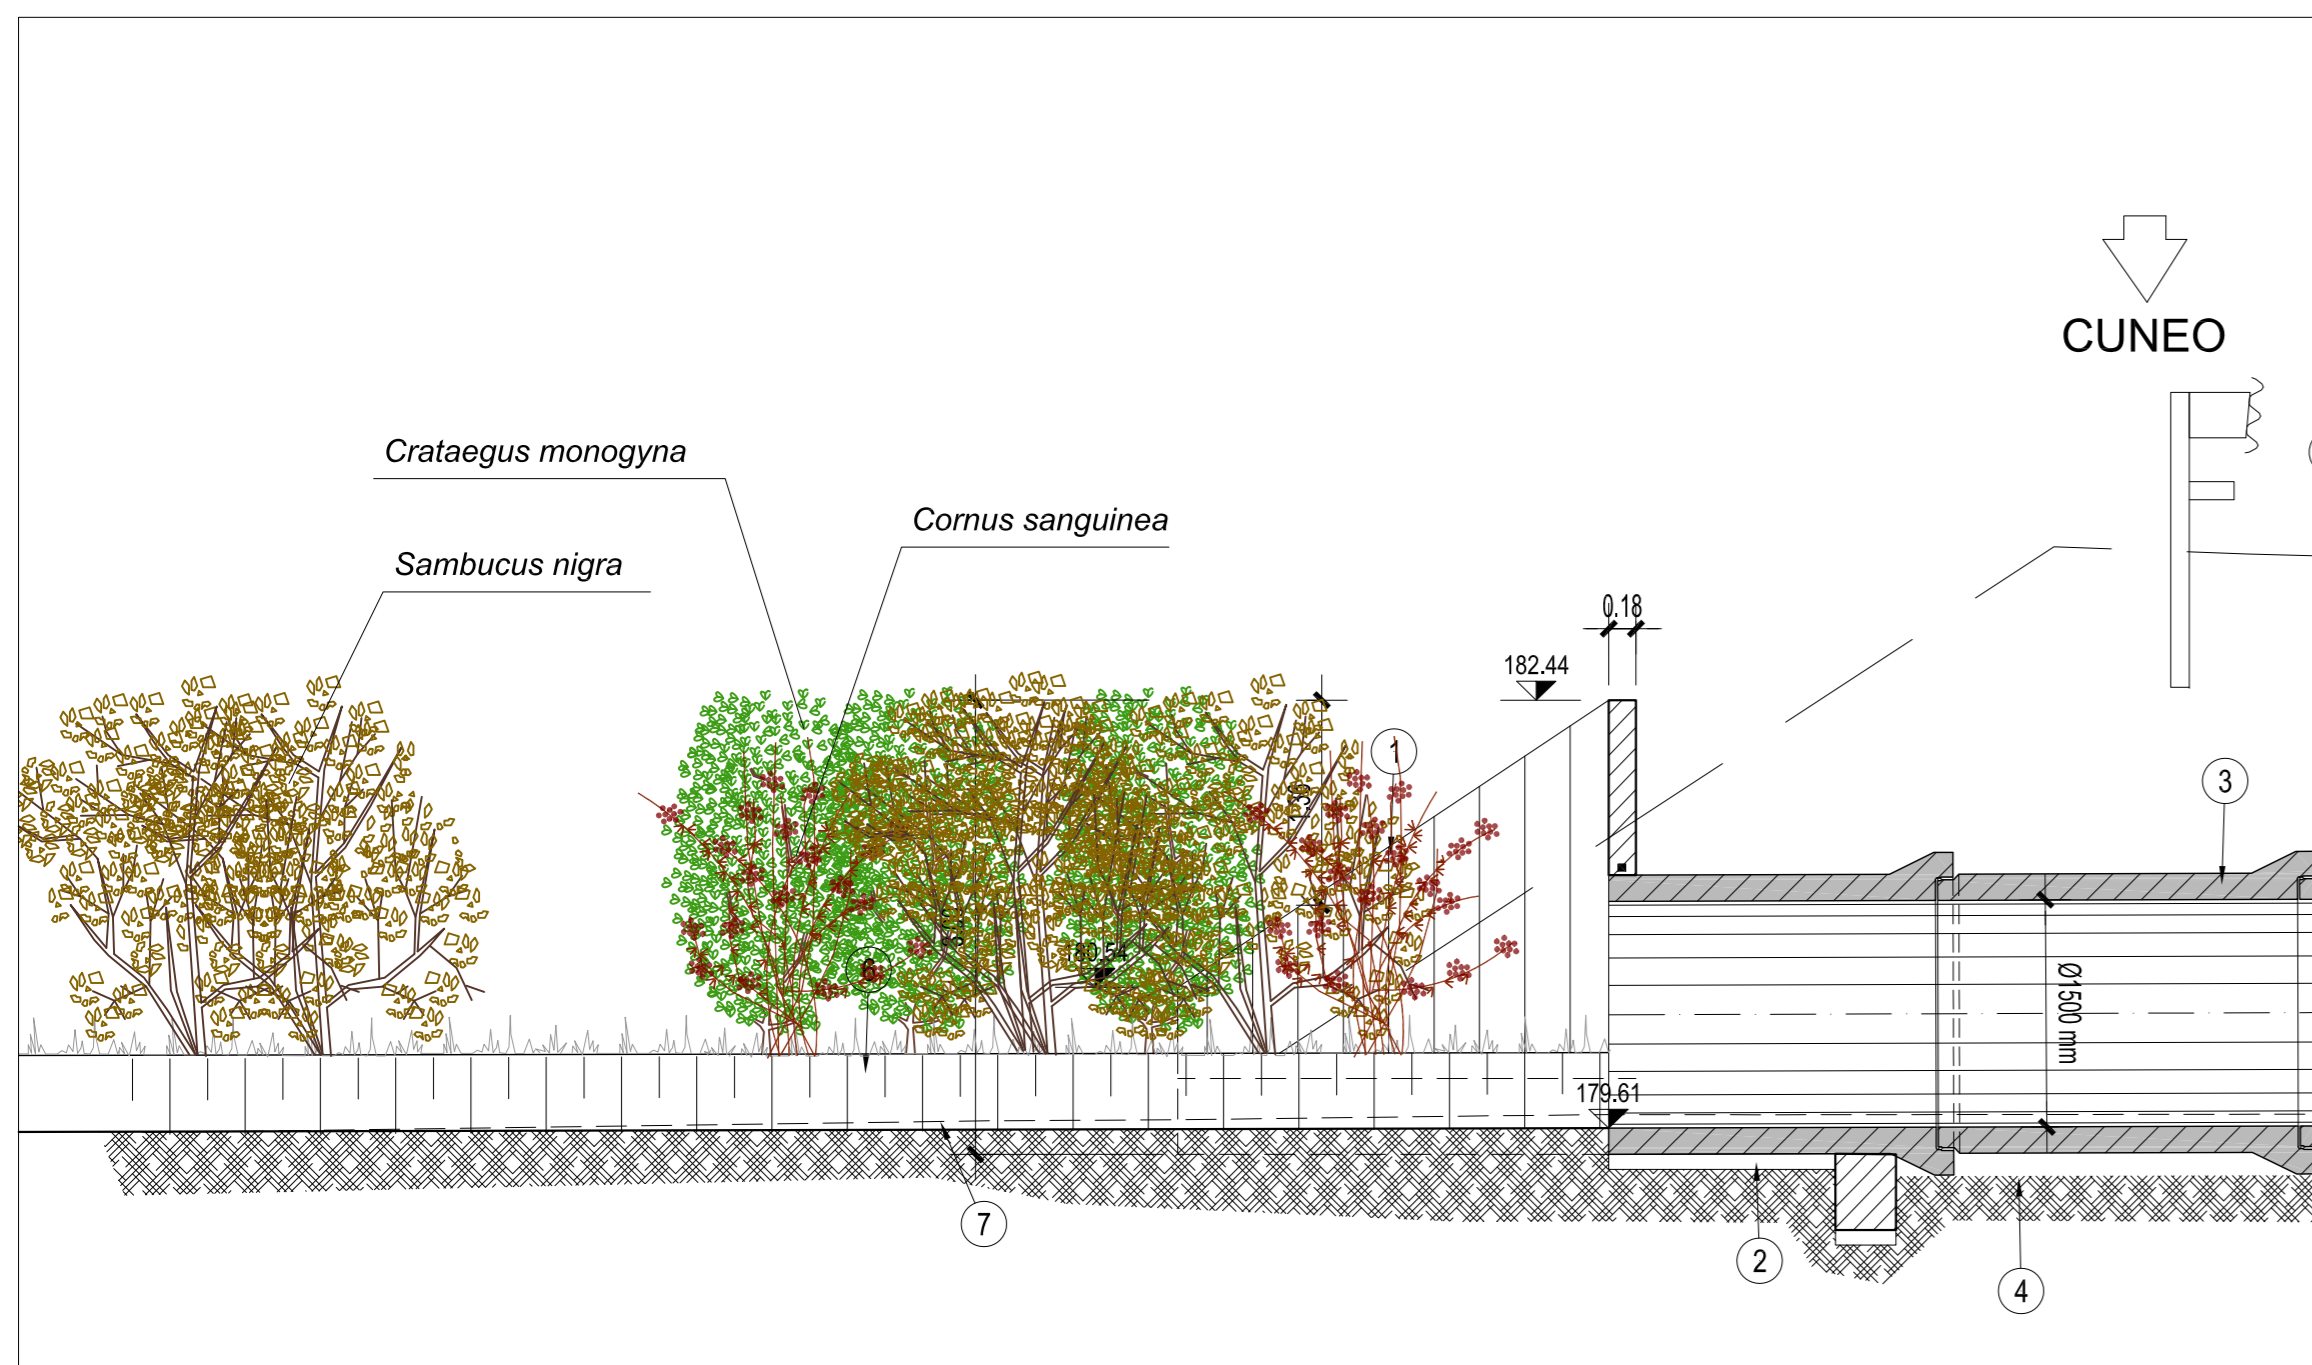


SEZIONE A-A
Scala 1:50




PIANTA OPERA DI IMBOCCO
INVITO PASSAGGIO FAUNA - PF- 6 progr. 7+120
Scala 1:50

Cod.	Specie arbustive	quantità
Cm	<i>Crataegus monogyna</i>	(6)
Sn	<i>Sambucus nigra</i>	(8)
Cs	<i>Cornus sanguinea</i>	(6)

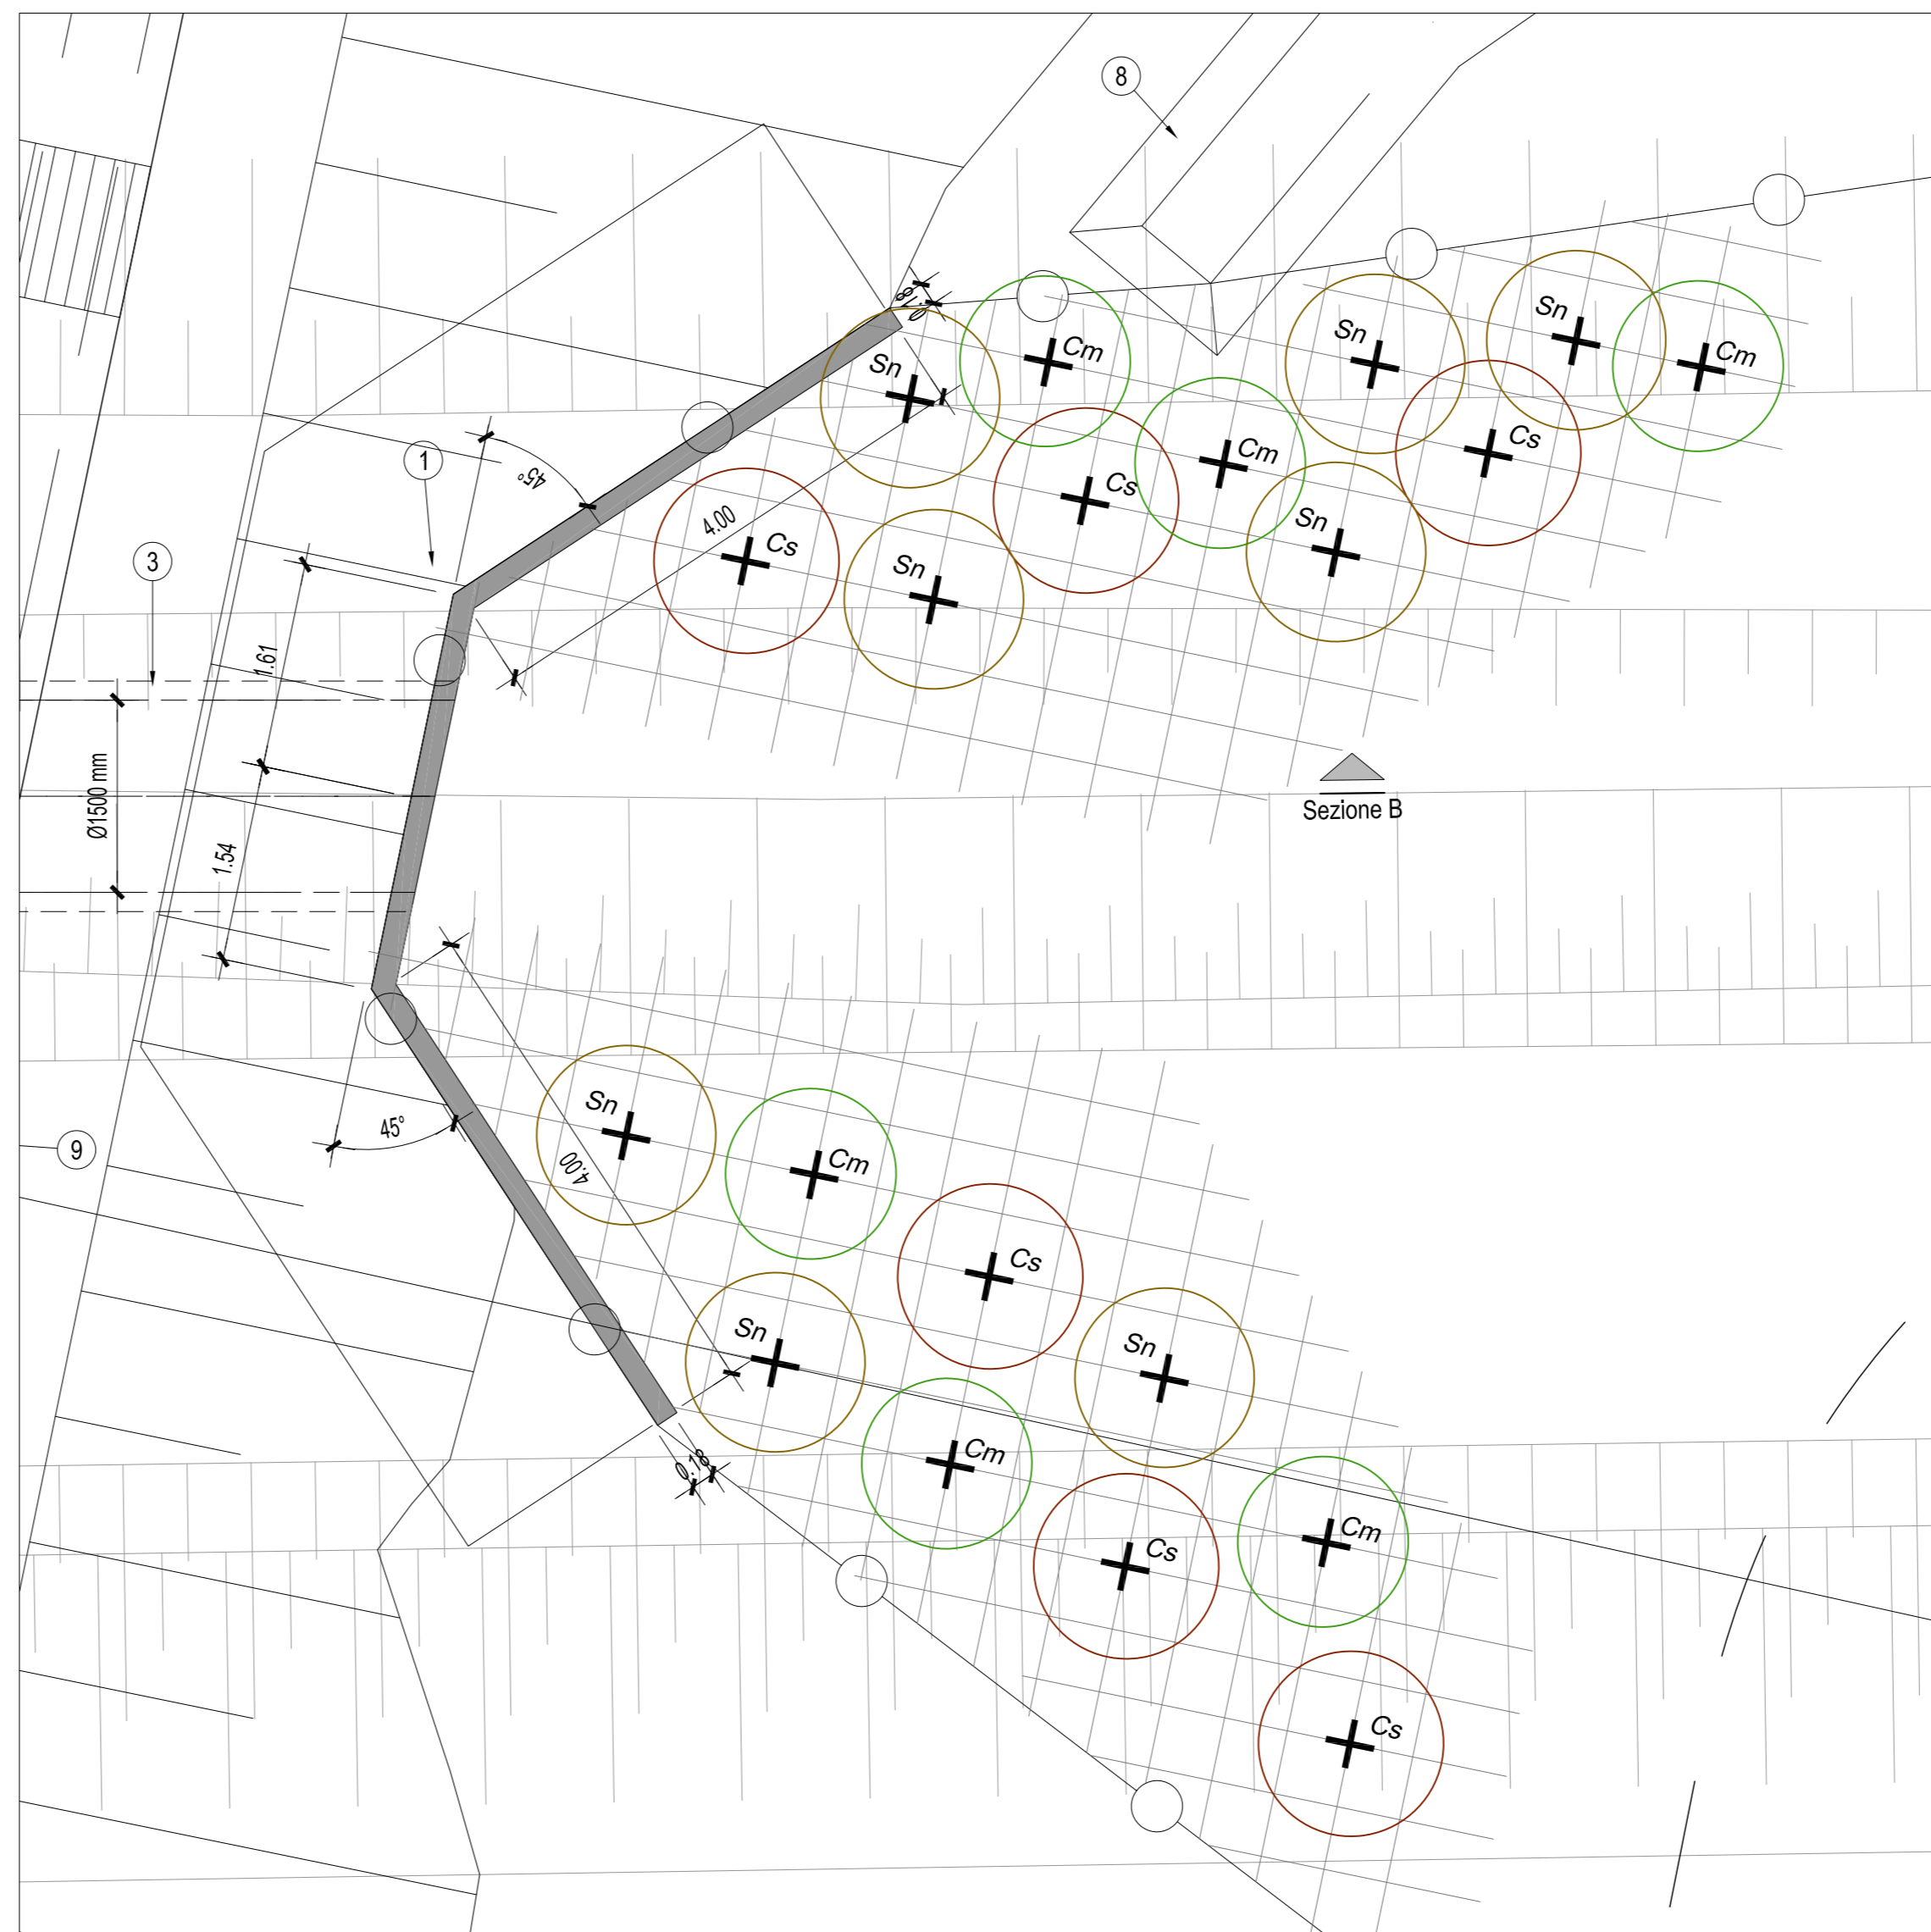


SEZIONE B-B
Scala 1:50

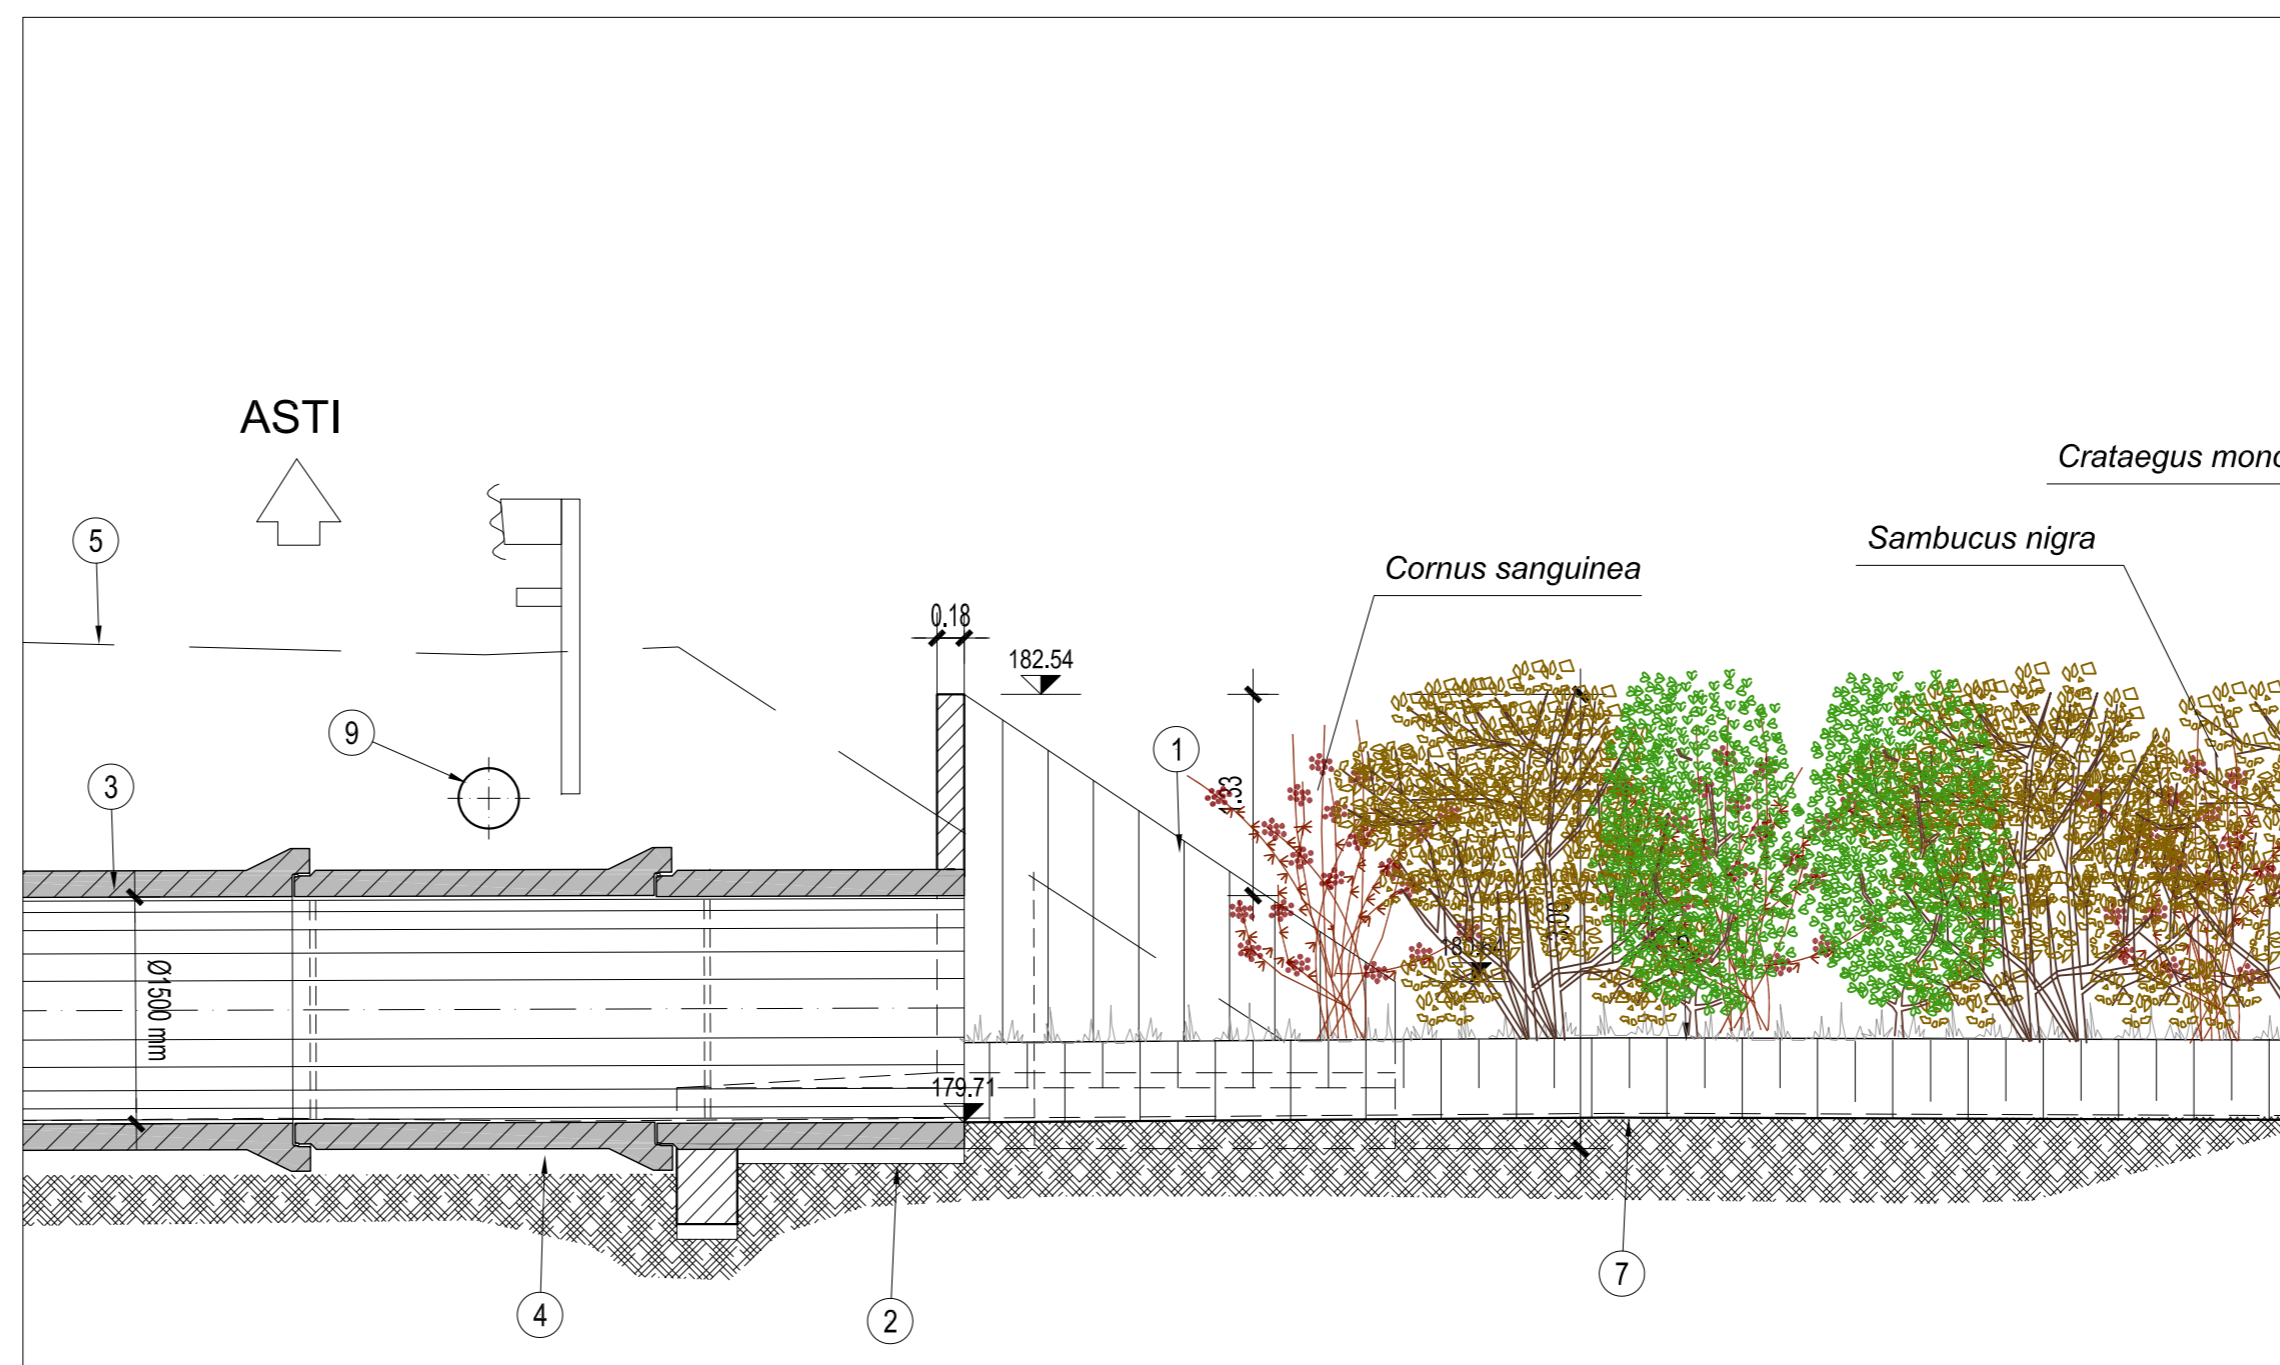

LEGENDA

- ① Opera di imbocco/sbocco in c.a.
- ② Sottofondazione in calcestruzzo magro
- ③ Tubazione autoportante DN 1500 mm, in c.a. turbocentrifugato, avente carico minimo di schiacciamento, per unità di lunghezza, pari a 225 kN/m
- ④ Letto di posa in sabbia granita
- ⑤ Rilevato autostradale in progetto
- ⑥ Terreno attuale
- ⑦ Risagomatura terreno
- ⑧ Fosso non rivestito
- ⑨ Tubazione di raccolta delle acque di piattaforma

QUADRO D'UNIONE

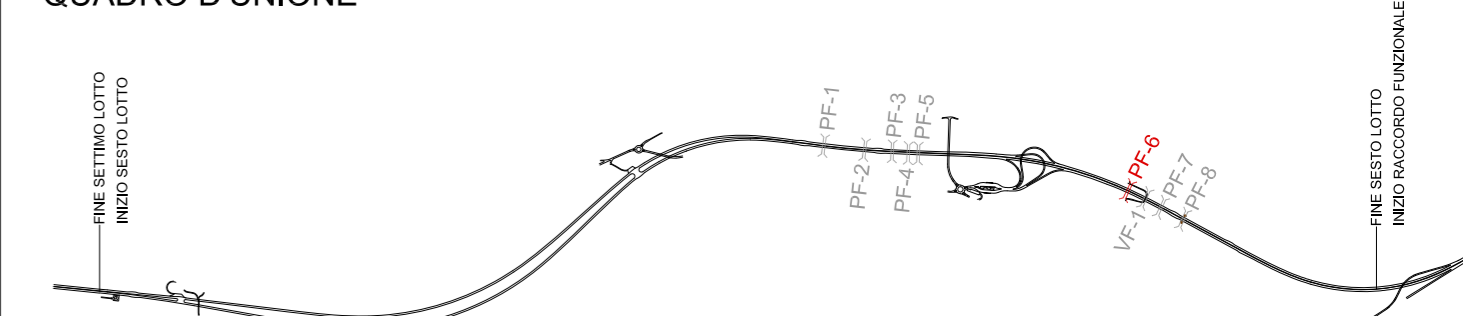

PROVINCIA DI ASTI



REGIONE PIEMONTE



PROVINCIA DI CUNEO

COLLEGAMENTO AUTOSTRADALE
ASTI - CUNEO

TRONCO II A21 (ASTI EST) - A6 (MARENE)
LOTTO 6 RODDI - DIGA ENEL

PROGETTO ESECUTIVO
INTERVENTI DI INSERIMENTO PAESAGGISTICO E AMBIENTALE

OPERE A VERDE COMPLEMENTARI E D'INSERIMENTO PAESAGGISTICO

PASSAGGIO FAUNA
TOMBINO PR. 7+120

Aggregato	Data	Descrizione	Redatto	Controllato	Approvato	Codifica
00	Apr. 2013	EMISSIONE	Ing. Schibuola	Ing. Spoglianti	Ing. Ghislandi	2.6
						Lotto Prog. Tipo Elaborato
						Marzo 2015
						Scale: VARIE

PROGETTISTA e RESP. INTEGRAZIONE PRESTAZIONI SPECIALISTICHE:
Dott. Ing. Enrico Ghislandi
Albo di Milano
N° A 16993

CONCESSIONARIA:

