


PIANTA OPERA DI SBOCCO
INVITO PASSAGGIO FAUNA - PF-7 progr. 7+360
Scala 1:50


Cod.	Specie arbustive	quantità
Cm	<i>Crataegus monogyna</i>	(6)
Sn	<i>Sambucus nigra</i>	(6)
Cs	<i>Cornus sanguinea</i>	(6)

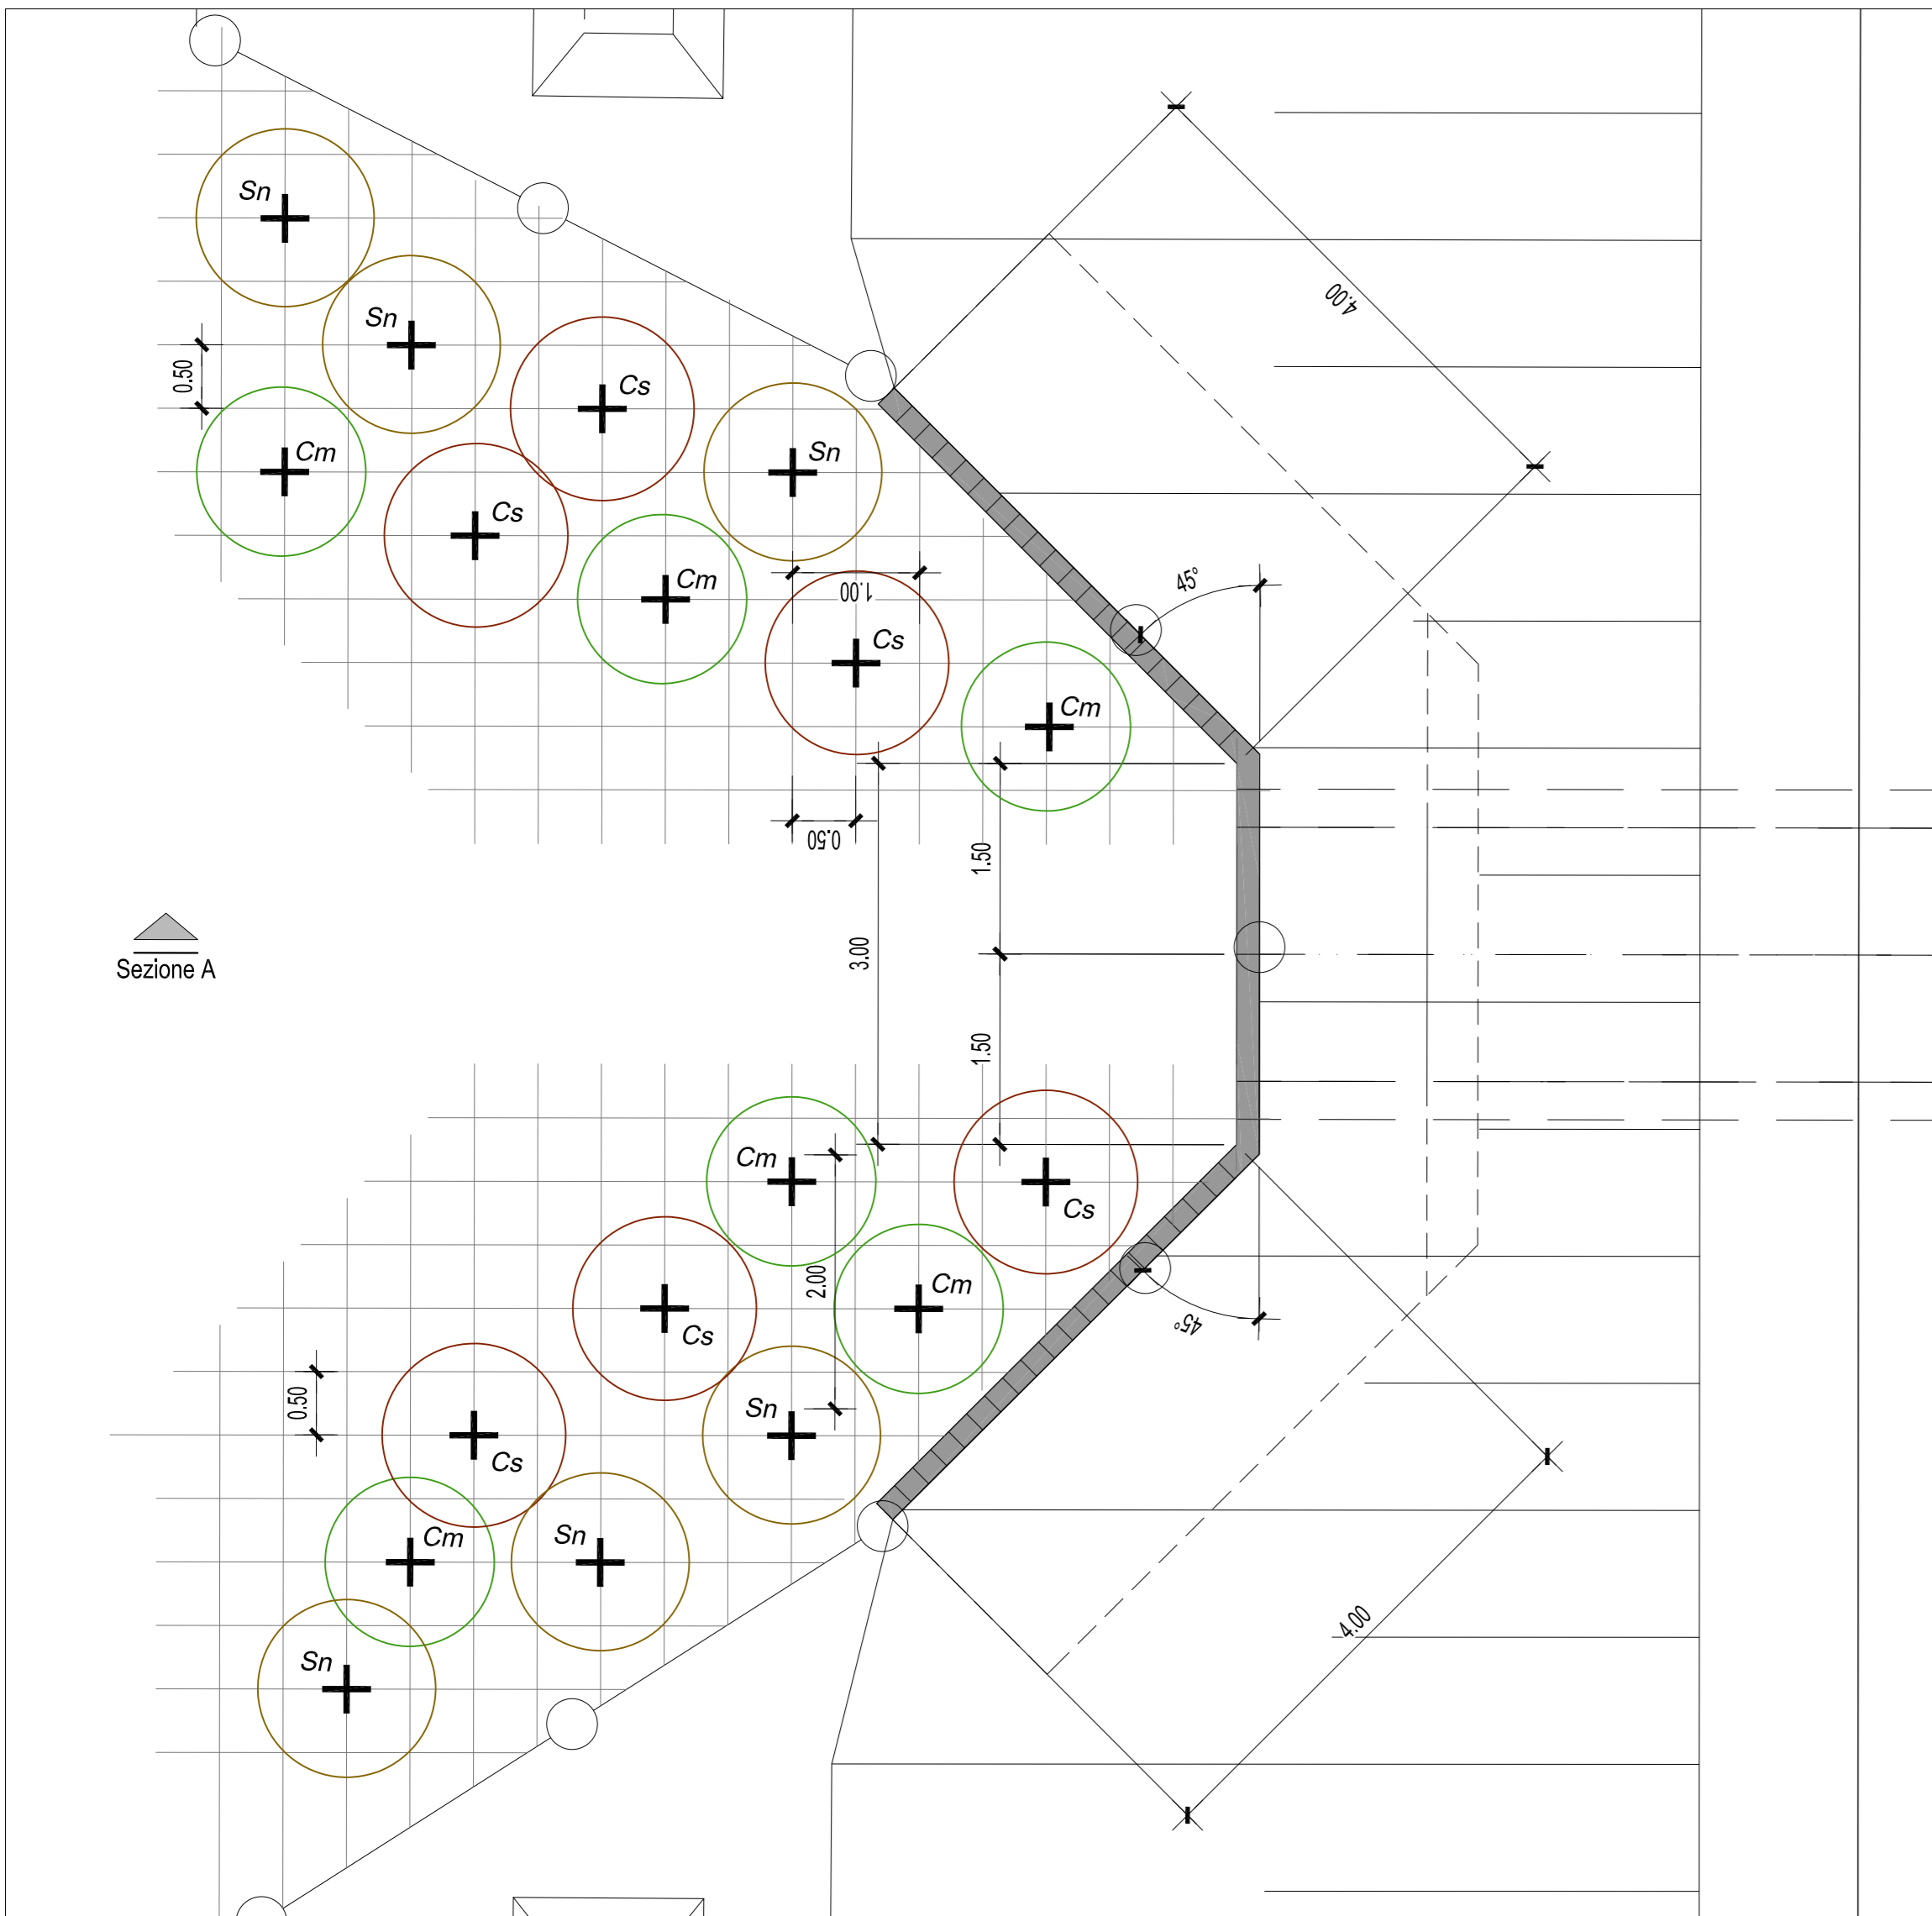



SEZIONE A-A
Scala 1:50

PIANTA OPERA DI IMBOCCO
INVITO PASSAGGIO FAUNA - PF-7 progr. 7+360
Scala 1:50

Cod.	Specie arbustive	quantità
Cm	<i>Crataegus monogyna</i>	(6)
Sn	<i>Sambucus nigra</i>	(6)
Cs	<i>Cornus sanguinea</i>	(6)

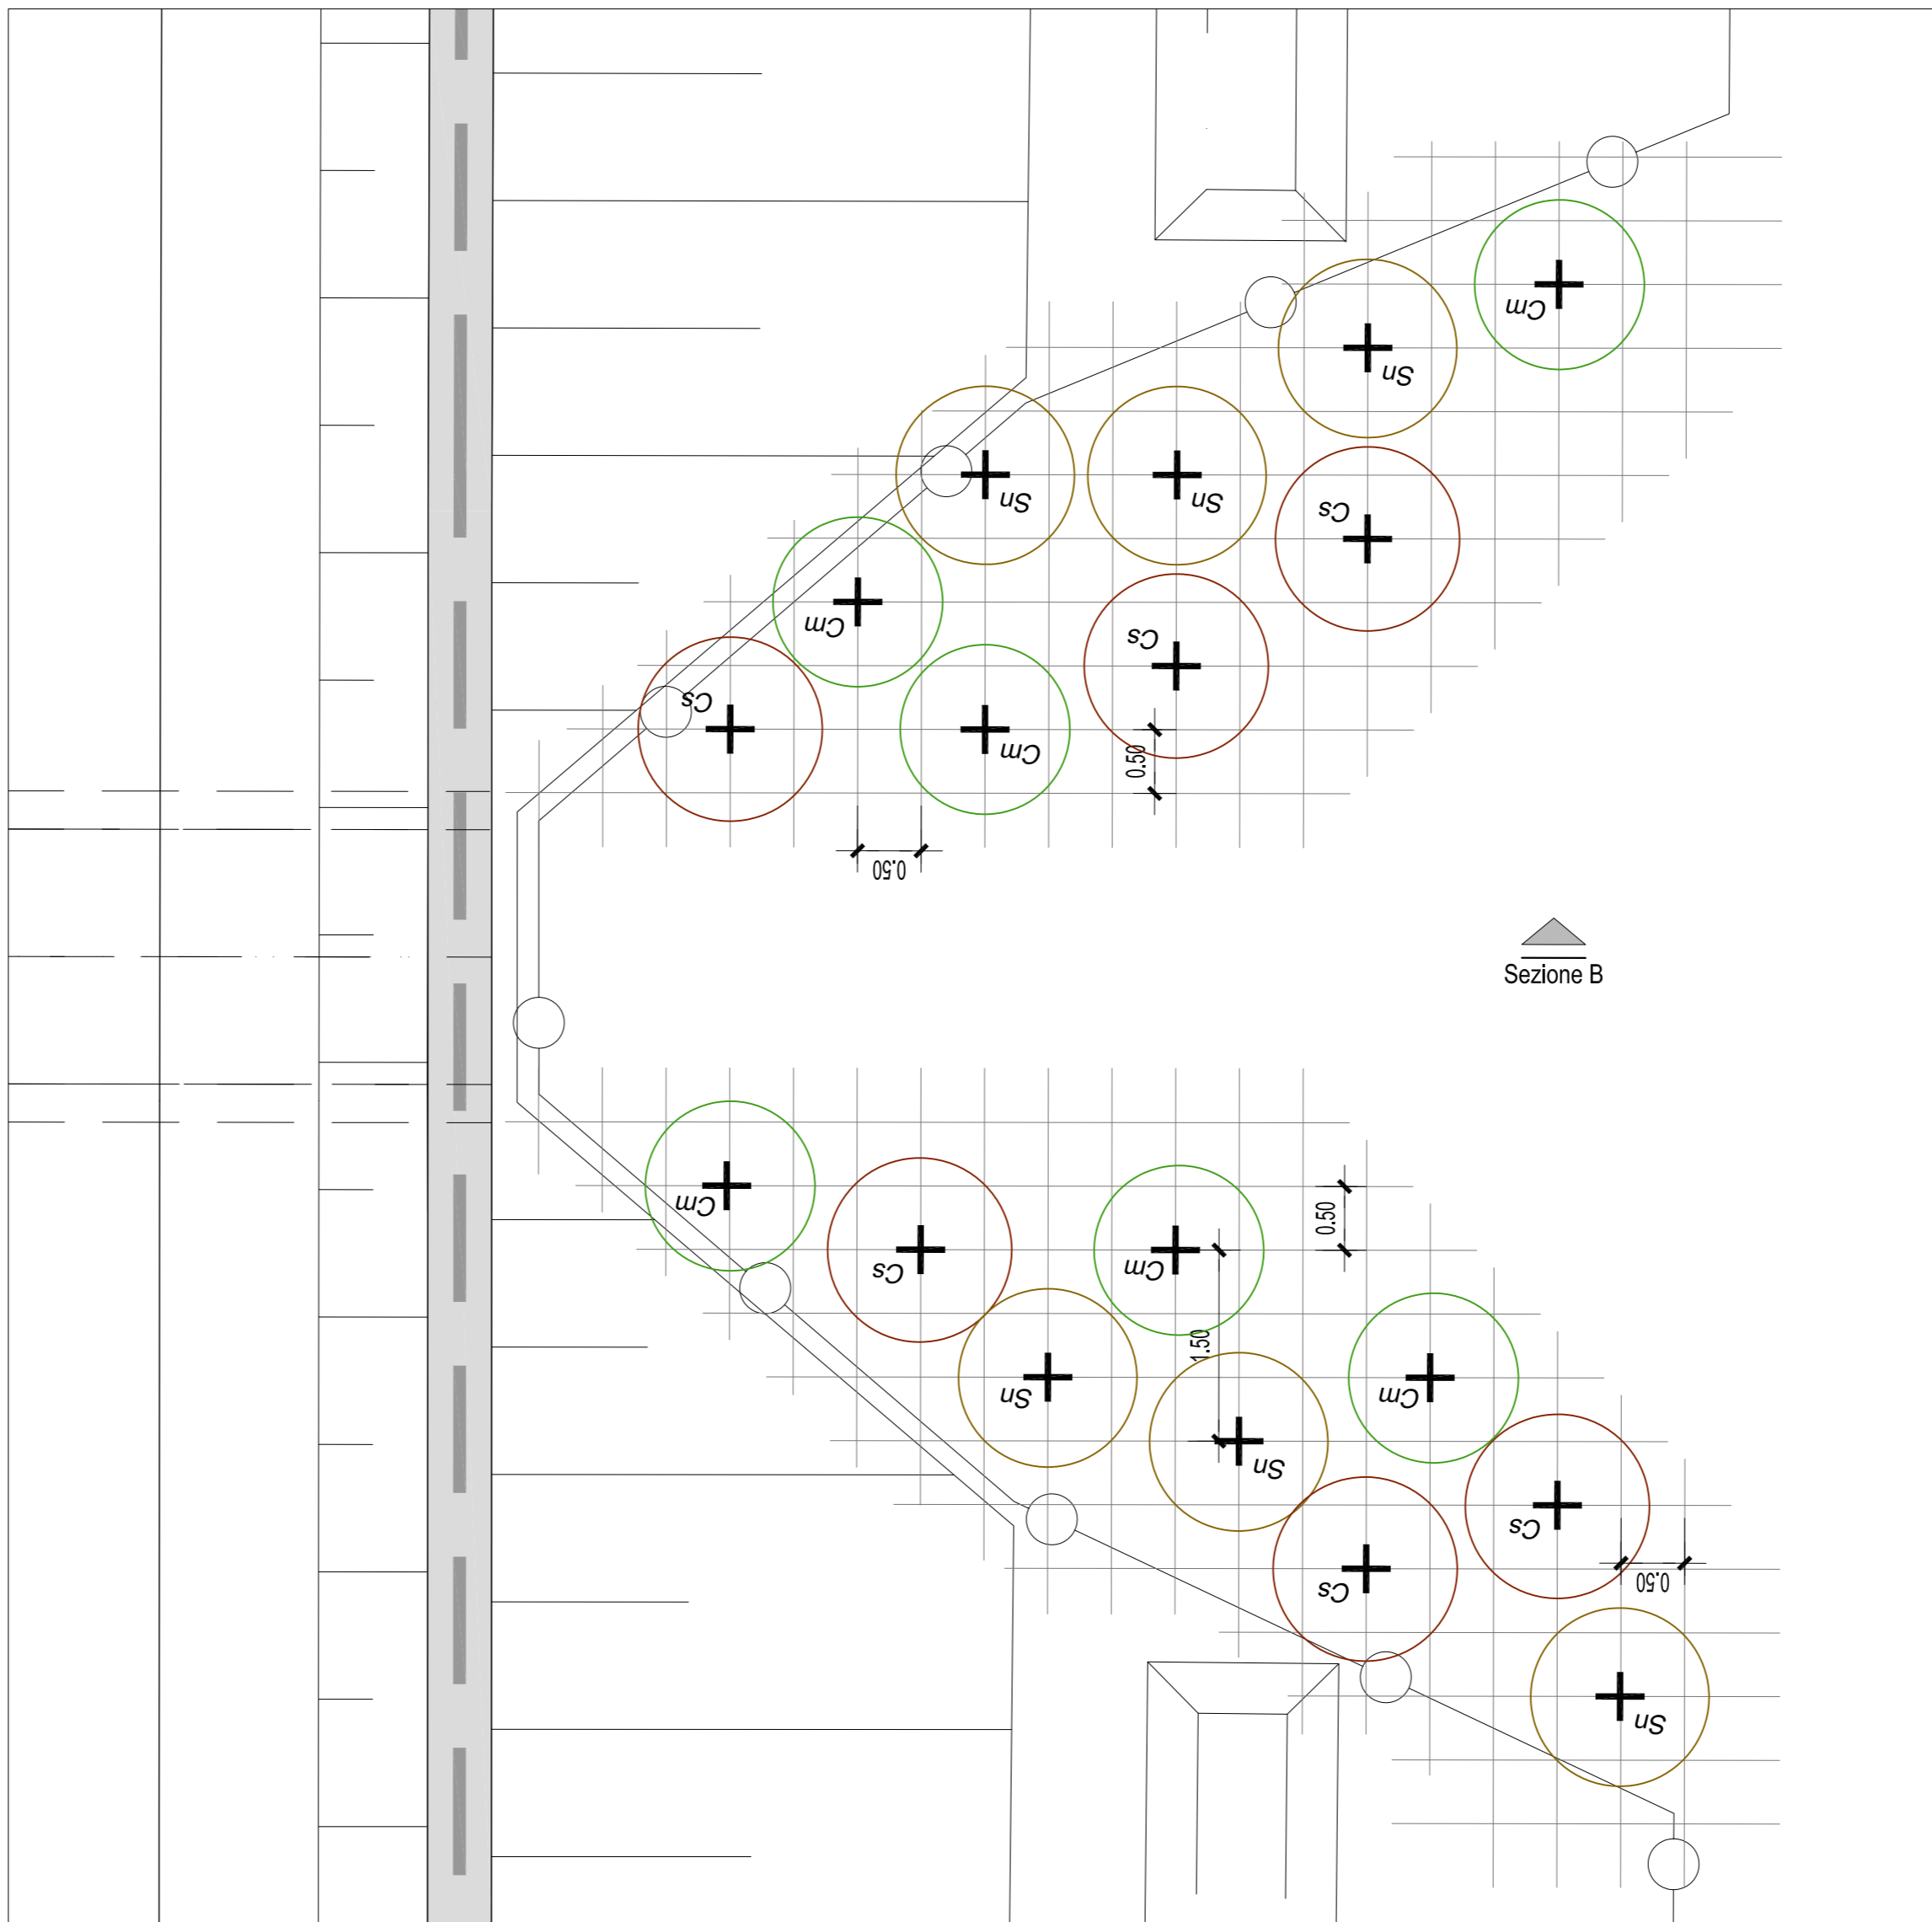


SEZIONE B-B
Scala 1:50

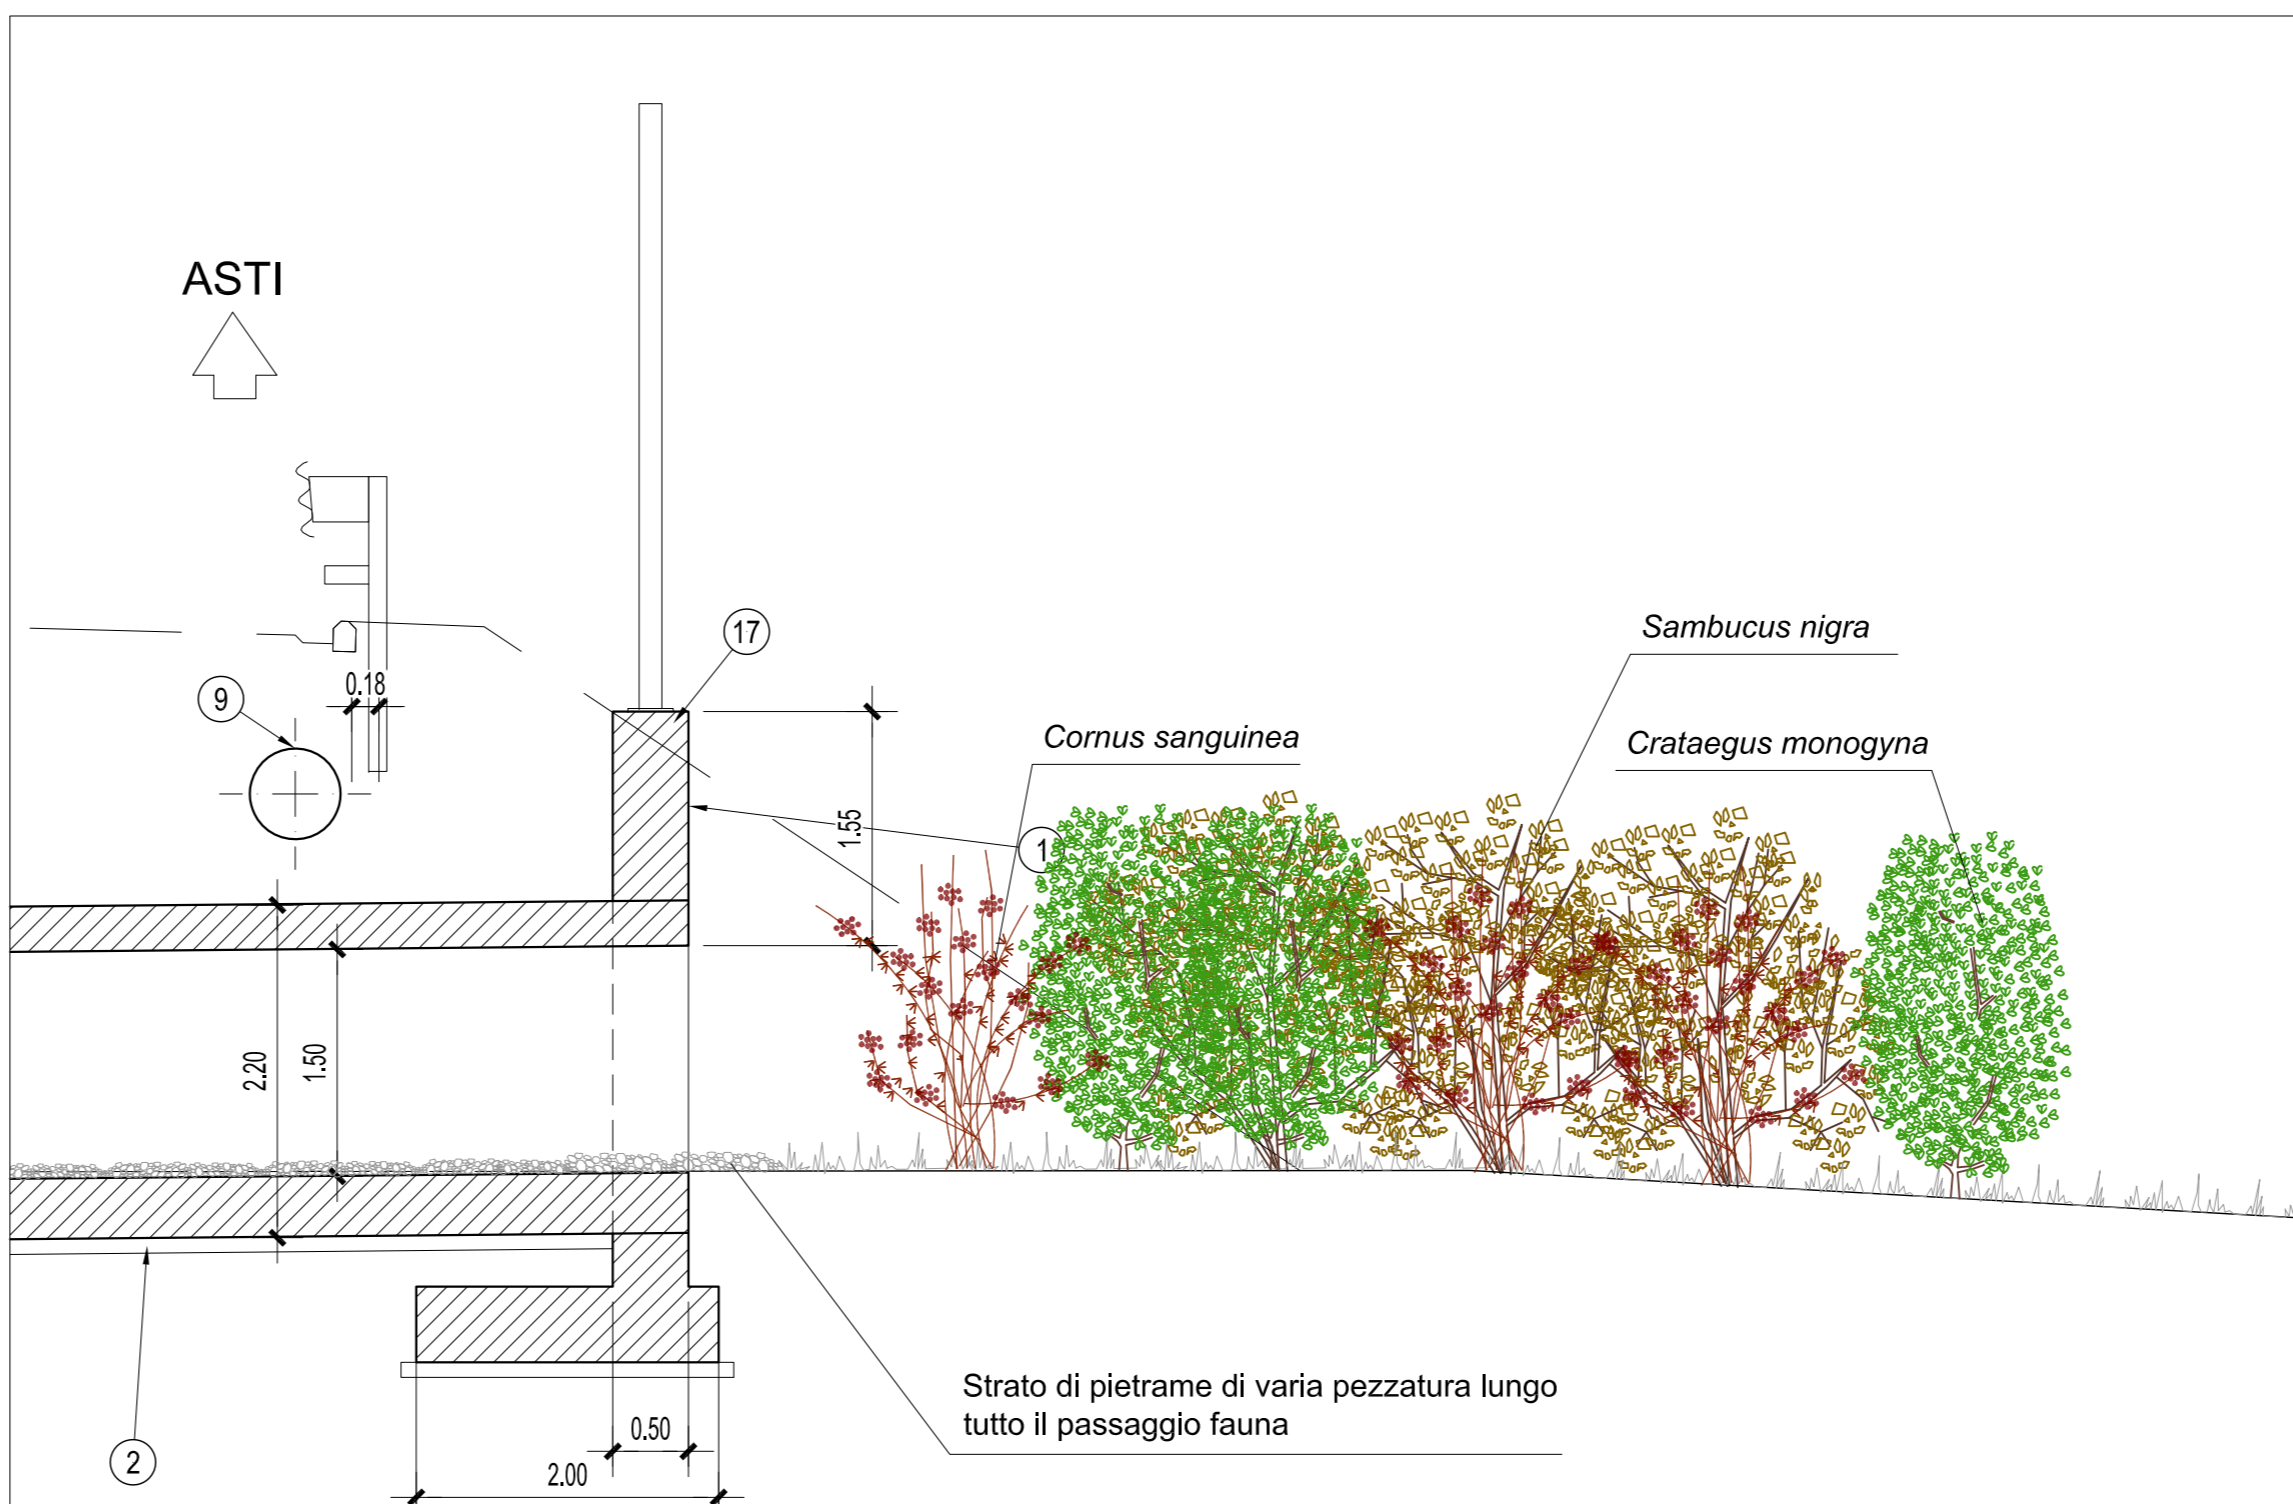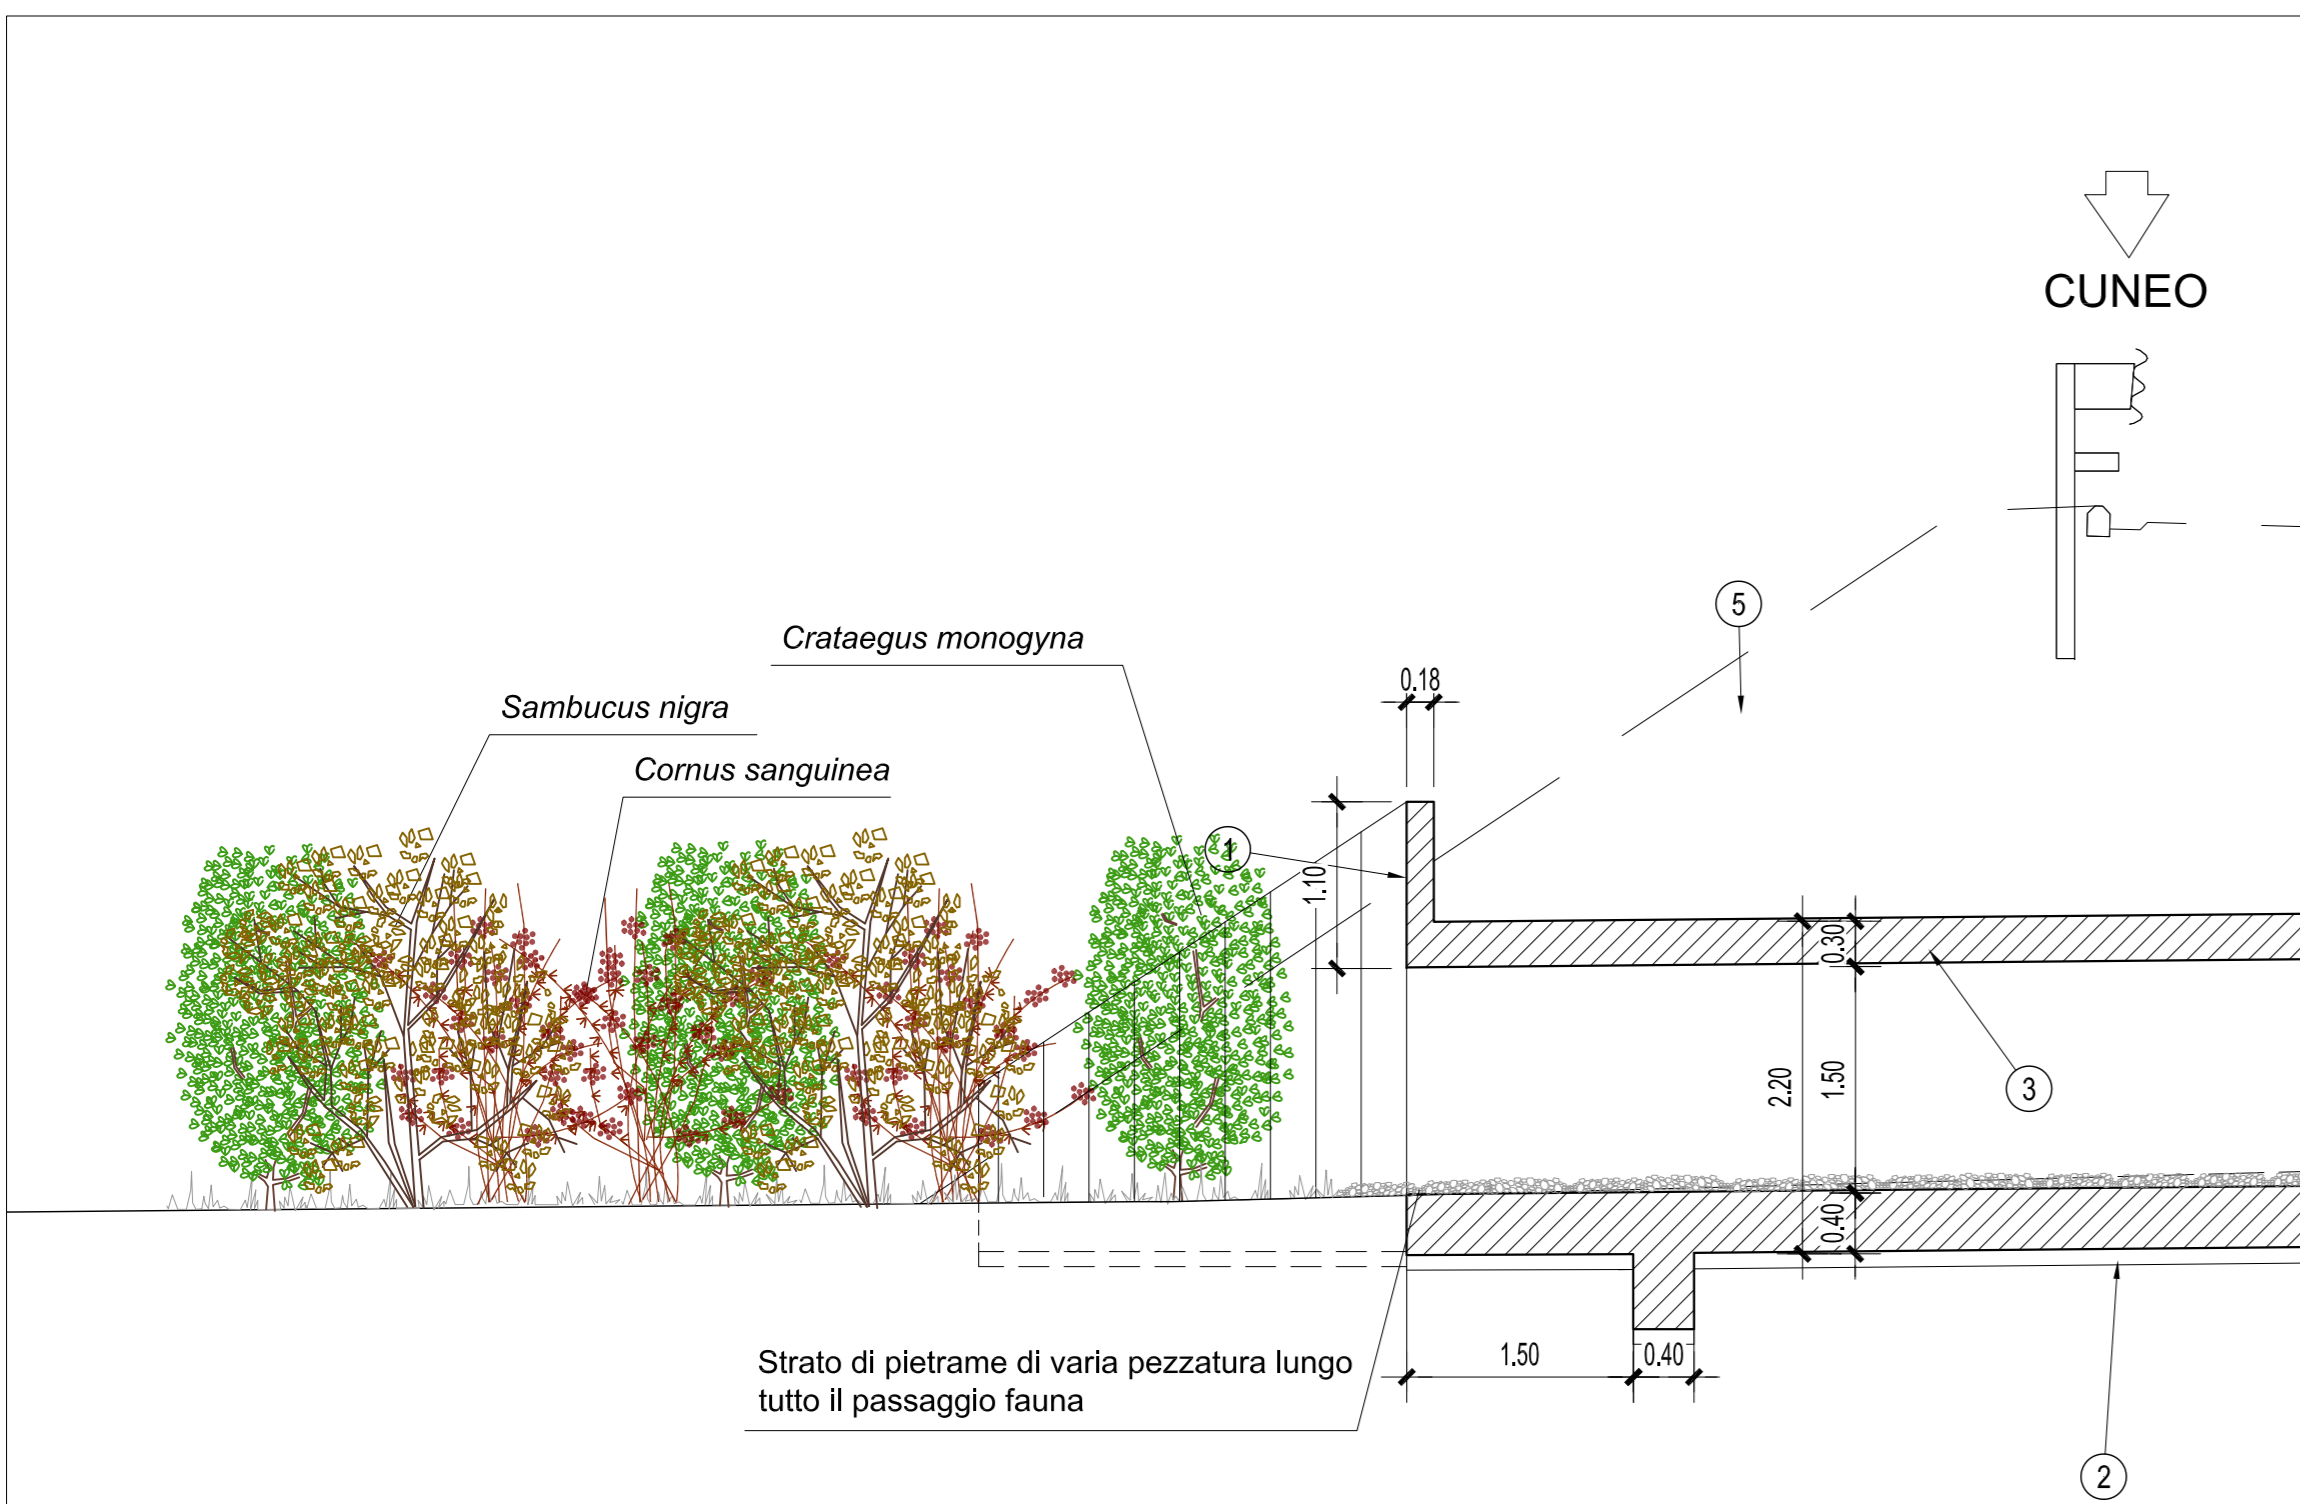

LEGENDA

- ① Opera di imbocco/sbocco in c.a.
- ② Sottofondazione in calcestruzzo magro
- ③ Tubazione autoportante DN 1500 mm, in c.a. turbocentrifugato, avente carico minimo di schiacciamento, per unità di lunghezza, pari a 225 kN/m
- ④ Letto di posa in sabbia granita
- ⑤ Rilevato autostradale in progetto
- ⑥ Terreno attuale
- ⑦ Risagomatura terreno
- ⑧ Fosso non rivestito
- ⑨ Tubazione di raccolta delle acque di piattaforma
- ⑰ Muro di sostegno in c.a. della barriera antirumore

QUADRO D'UNIONE

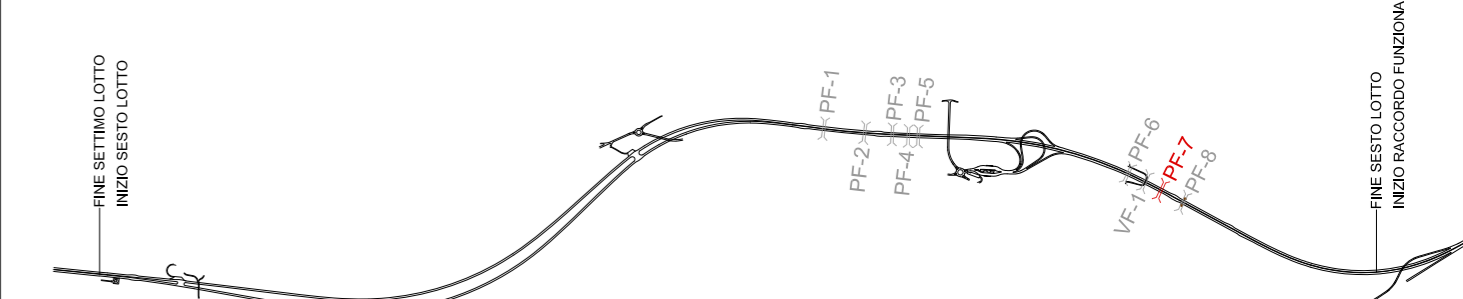







REGIONE PIEMONTE

PROVINCIA DI ASTI PROVINCIA DI CUNEO

COLLEGAMENTO AUTOSTRADALE ASTI - CUNEO

TRONCO II A21 (ASTI EST) - A6 (MARENE)
LOTTO 6 RODDI - DIGA ENEL

PROGETTO ESECUTIVO
INTERVENTI DI INSERIMENTO PAESAGGISTICO E AMBIENTALE

OPERE A VERDE COMPLEMENTARI E D'INSERIMENTO PAESAGGISTICO

PASSAGGIO FAUNA TOMBINO PR. 7+360

Aggregato:	00	Data:	Apr. 2013	Descrizione:	EMMISSIONE	Redatto:	Ing. Schibuola	Controlato:	Ing. Spoglianti	Approvato:	Ing. Ghislandi	Codifica:	2.6	E - d	F.2.1.42
Aggregato:		Data:		Descrizione:		Redatto:		Controlato:		Approvato:		Data:	Marzo 2015		
Aggregato:		Data:		Descrizione:		Redatto:		Controlato:		Approvato:		Scala:	VARIE		



PROGETTISTA e RESP. INTEGRAZIONE PRESTAZIONI SPECIALISTICHE:
Dott. Ing. Enrico Ghislandi
Albo di Milano
N° A 16993

CONCESSIONARIA:

