

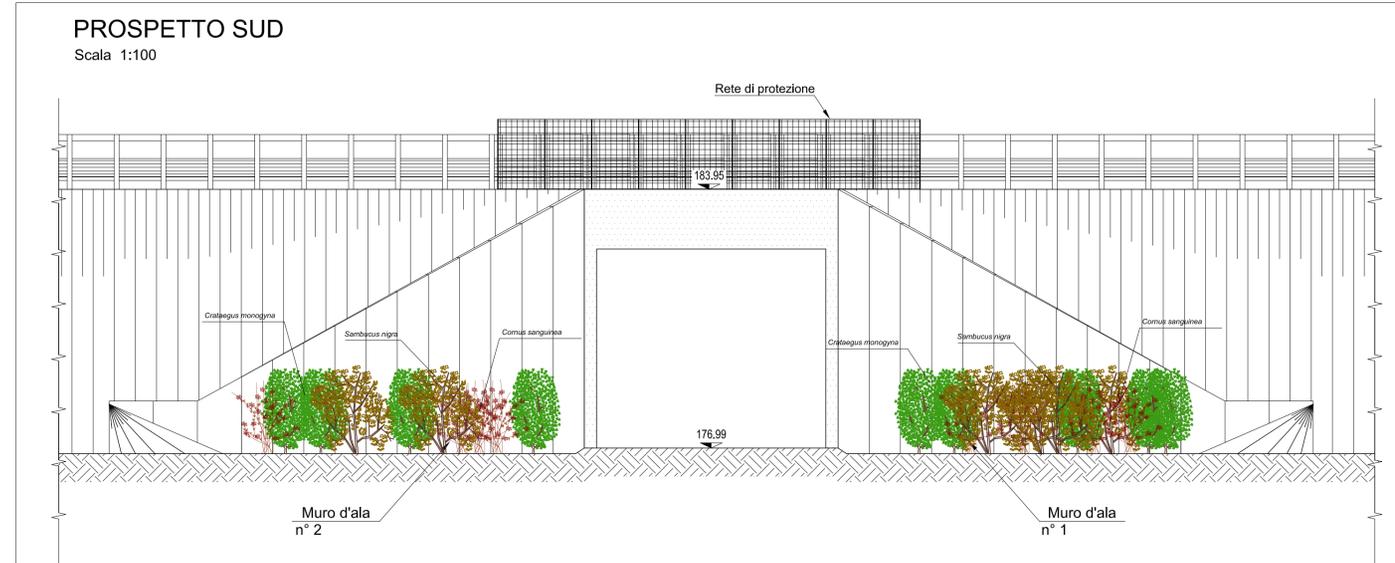


Cod.	Specie arbustive	quantità
Cm	<i>Crataegus monogyna</i>	(11)
Sn	<i>Sambucus nigra</i>	(9)
Cs	<i>Cornus sanguinea</i>	(11)

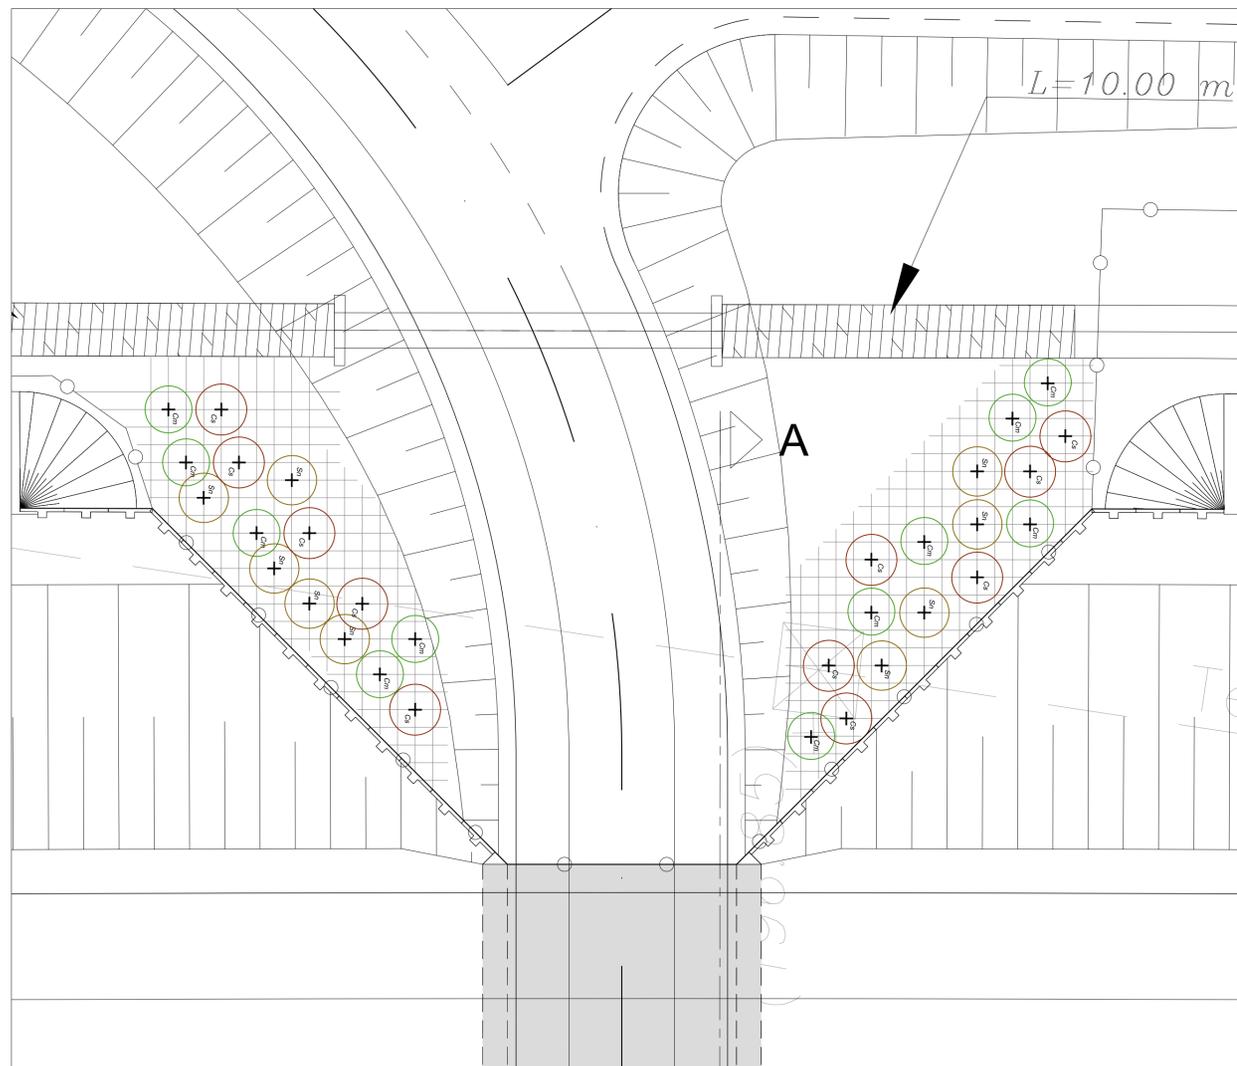


QUADRO D'UNIONE

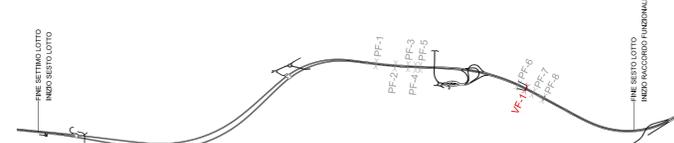

SEZIONE A-A

Scala 1:100

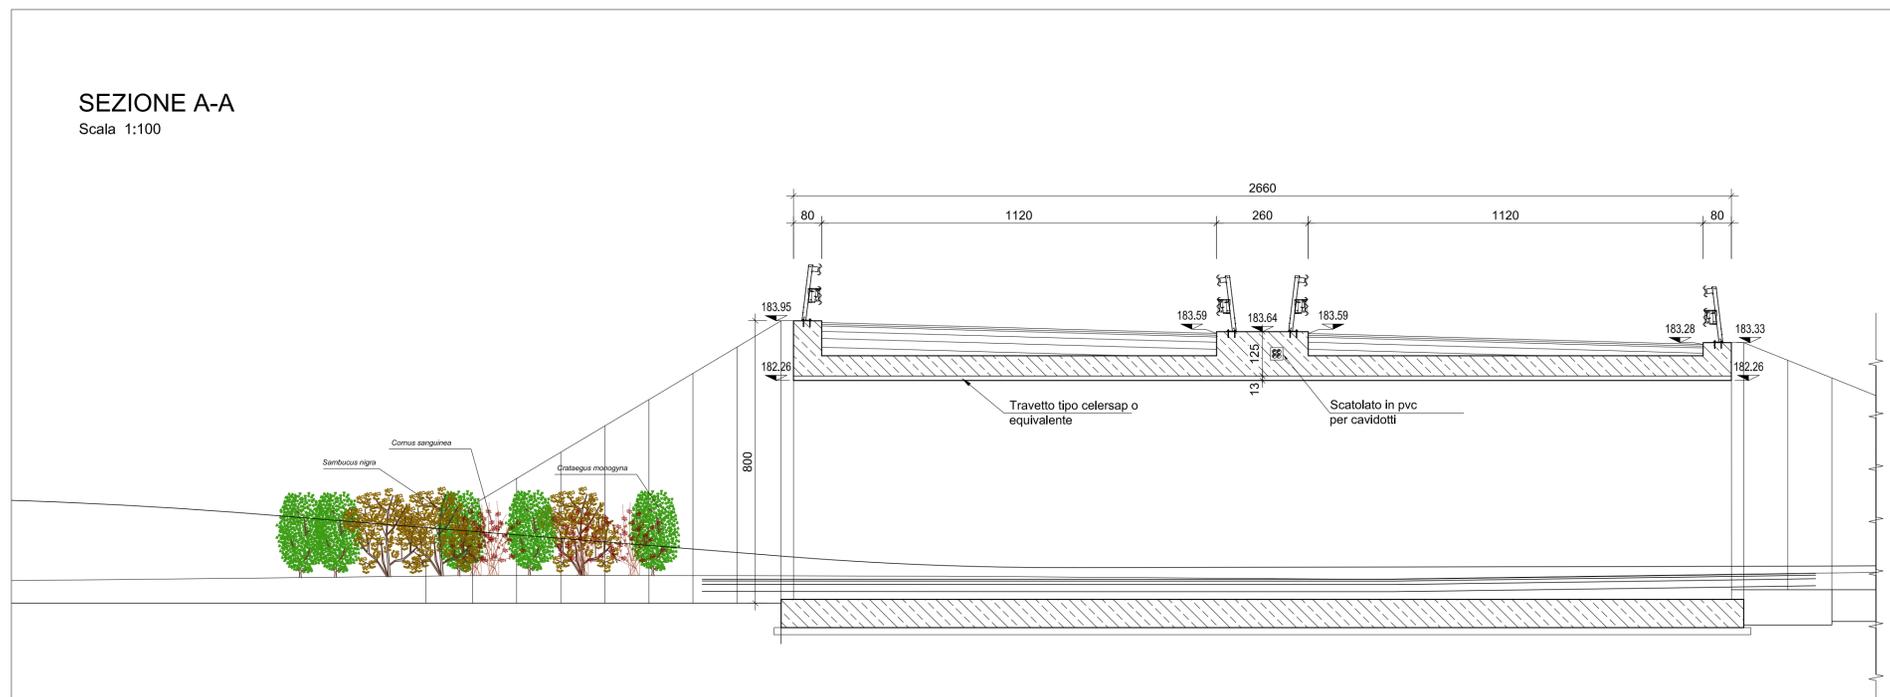

PROVINCIA DI ASTI



REGIONE PIEMONTE



PROVINCIA DI CUNEO

COLLEGAMENTO AUTOSTRADALE
ASTI - CUNEO

TRONCO II A21 (ASTI EST) - A6 (MARENE)
LOTTO 6 RODDI - DIGA ENEL

PROGETTO ESECUTIVO
INTERVENTI DI INSERIMENTO PAESAGGISTICO E AMBIENTALE

OPERE A VERDE COMPLEMENTARI E D'INSERIMENTO PAESAGGISTICO

VARCO FAUNISTICO
SOTTOPASSO Progr. 7+244.68

Aggiornato	Data	Descrizione	Redatto	Controllato	Approvato	Codifica
00	Apr. 2013	EMMISSIONE	Ing. Schibuola	Ing. Spoglianti	Ing. Ghislandi	2.6
						Lotto Prog. Tipo Elaborato
						Marzo 2015
						Scale: VARIE



PROGETTISTA e RESP. INTEGRAZIONE PRESTAZIONI SPECIALISTICHE:
Dott. Ing. Enrico Ghislandi
Albo di Milano
N° A 16993

CONCESSIONARIA:

