DETT.1–TESTA COLONNA
SCALA 1:10

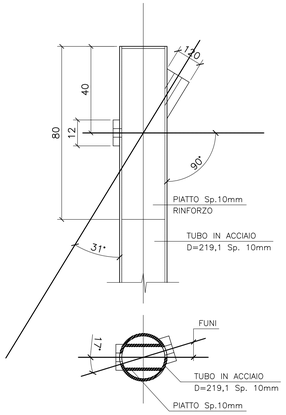

DETT.2–ATTACCO FRA COLONNE
SCALA 1:10

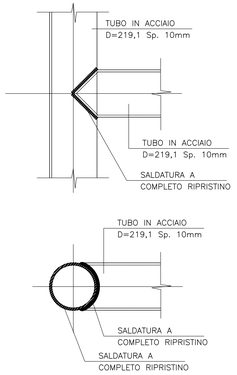

DETT.3–ATTACCO FRA COLONNE
SCALA 1:10

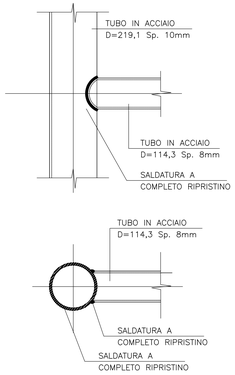

VISTA FRONTALE
SCALA 1:50

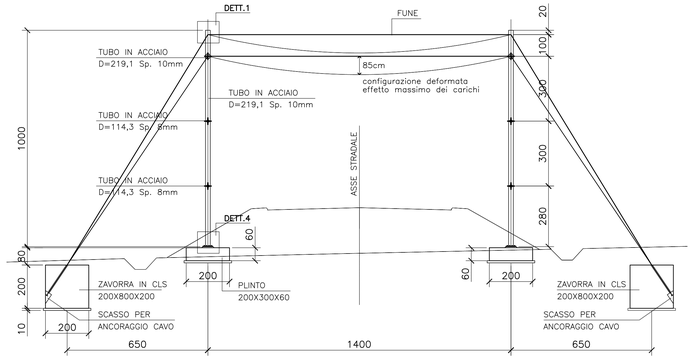

VISTA LATERALE
SCALA 1:50

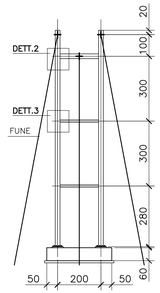

DETT.4–PIASTRA DI FONDAZIONE COLONNA
SCALA 1:10

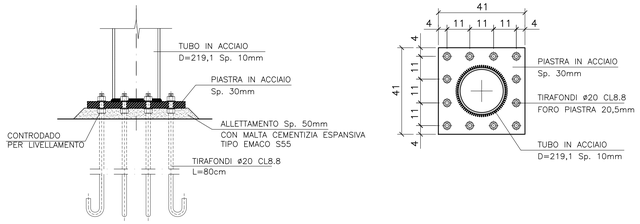

DETTAGLIO SALDATURE

LE SALDATURE SONO PREVISTE A COMPLETA PENETRAZIONE

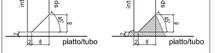

PIANTA FONDAZIONI
SCALA 1:50

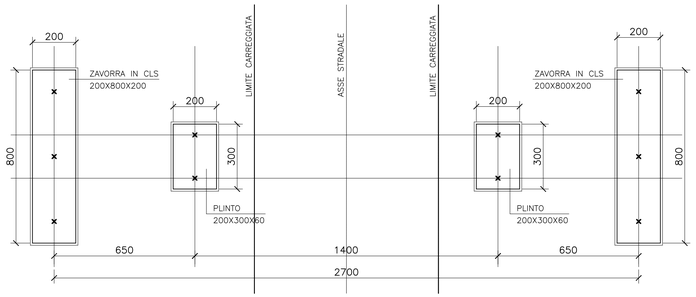

DETTAGLIO TREFOLO

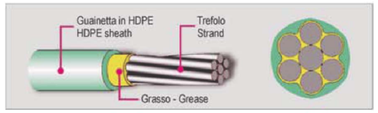

NOTE GENERALI

MATERIALI

CALCESTRUZZO:

PER SOTTOFONDAZIONE ____ C12/15 [Rck>=15 N/mmq]

PER FONDAZIONI ____ C25/30 [Rck>=30 N/mmq]
____ classe d'esposizione: XC2
____ classe di consistenza min. : S3

ACCIAIO:

PER CARPENTERIA METALLICA ____ S355 (zincato a caldo)
BULLONI - PER VITI ____ CL. 8.8
BULLONI - PER DADI ____ CL. 8
SALDATURE *A COMPLETO RIPRISTINO DELLA SEZIONE RESISTENTE TRANNE OVE SPECIFICATO*

PER ARMATURE DI C.A. ____ B450-C
tensioni caratteristiche:
- *di snervamento:* $f_{y\,nom} = 450$ (N/mmq) $1{,}15 \leq (f_t / f_y)_k \leq 1{,}35$
- *di rottura:* $f_{t\,nom} = 540$ (N/mmq) $(f_y / f_{yk\,nom})_k \leq 1{,}25$

ACCIAIO ARMONICO PER TREFOLI ____ fptk 1860 N/mmq
FUNE A 2 TREFOLI DA 0,6" L'UNO

COPRIFERRO C.A.

COPRIFERRO MIN. PER STRUTTURE DI FONDAZIONE ____ 50 cm

Autostrada Asti-Cuneo

PROVINCIA DI ASTI — REGIONE PIEMONTE — PROVINCIA DI CUNEO

COLLEGAMENTO AUTOSTRADALE ASTI - CUNEO

TRONCO II A21 (ASTI EST) - A6 (MARENE)
LOTTO 6 RODDI - DIGA ENEL

PROGETTO ESECUTIVO
INTERVENTI DI INSERIMENTO PAESAGGISTICO E AMBIENTALE

OPERE A VERDE COMPLEMENTARI E D'INSERIMENTO PAESAGGISTICO

BAT BRIDGE 1
CARPENTERIA DEGLI ELEMENTI STRUTTURALI DI ELEVAZIONE

Aggiornato:	Data:	Descrizione:	Redatto:	Controllato:	Approvato:	Codifica:			
00	Apr. 2013	EMISSIONE	Ing. Schibuola	Ing. Spogliarti	Ing. Ghislandi	Lotto: Z.6	Prog.: E	Tipo: d	Elaborato: F.2.1.52
Aggiornato:	Data:	Descrizione:	Redatto:	Controllato:	Approvato:	Data: Marzo 2015			
Aggiornato:	Data:	Descrizione:	Redatto:	Controllato:	Approvato:				
Aggiornato:	Data:	Descrizione:	Redatto:	Controllato:	Approvato:	Scala: 1:20			

SINA

PROGETTISTA e RESP. INTEGRAZIONE PRESTAZIONI SPECIALISTICHE:
Dott. Ing. Enrico Ghislandi
Albo di Milano
N° A 16993

CONCESSIONARIA: