


ESEMPLARI DA TUTELARE			
Codice	Specie	Coordinate WGS 84	
		LONGITUDINE	LATITUDINE
ES01	Noce - <i>Juglans regia</i>	7,897141	44,668558
ES02	Tiglio - <i>Tilia cordata</i>	7,898130	44,670086
ES03	Tiglio - <i>Tilia cordata</i>	7,898185	44,670081
ES04	Tiglio - <i>Tilia cordata</i>	7,898389	44,670124
ES05	Tiglio - <i>Tilia cordata</i>	7,898327	44,670119
ES06	Tiglio - <i>Tilia cordata</i>	7,898745	44,670284
ES07	Tiglio - <i>Tilia cordata</i>	7,898858	44,670296
ES08	Noce - <i>Juglans regia</i>	7,899051	44,670337
ES09	Farnia - <i>Quercus robur</i>	7,899221	44,670309
ES10	Pioppo nero - <i>Populus nigra</i>	7,899449	44,670376
ES11	Tiglio - <i>Tilia cordata</i>	7,899414	44,670396
ES12	Farnia - <i>Quercus robur</i>	7,900545	44,671204
ES13	Tiglio - <i>Tilia cordata</i>	7,900710	44,671291
ES14	Tiglio - <i>Tilia cordata</i>	7,900879	44,671345
ES15	Tiglio - <i>Tilia cordata</i>	7,901052	44,671571
ES16	Farnia - <i>Quercus robur</i>	7,901421	44,671806
ES17	Farnia - <i>Quercus robur</i>	7,901638	44,671978
ES18	Tiglio - <i>Tilia cordata</i>	7,902230	44,672419
ES19	Tiglio - <i>Tilia cordata</i>	7,902513	44,672611
ES20	Pioppo bianco - <i>Populus alba</i>	7,902671	44,672563
ES21	Tiglio - <i>Tilia cordata</i>	7,902204	44,672667
ES22	Olimo - <i>Ulmus minor</i>	7,902439	44,672679
ES23	Tiglio - <i>Tilia cordata</i>	7,902588	44,672753
ES24	Tiglio - <i>Tilia cordata</i>	7,902631	44,672629
ES25	Tiglio - <i>Tilia cordata</i>	7,902716	44,672445

RILIEVI DENDOMETRICI		
Codice	Coordinate WGS 84	
	LONGITUDINE	LATITUDINE
AS01	7,897007	44,665313
AS02	7,897433	44,664770
AS03	7,896732	44,664816
AS04	7,898536	44,668891
AS10	7,898533	44,669050

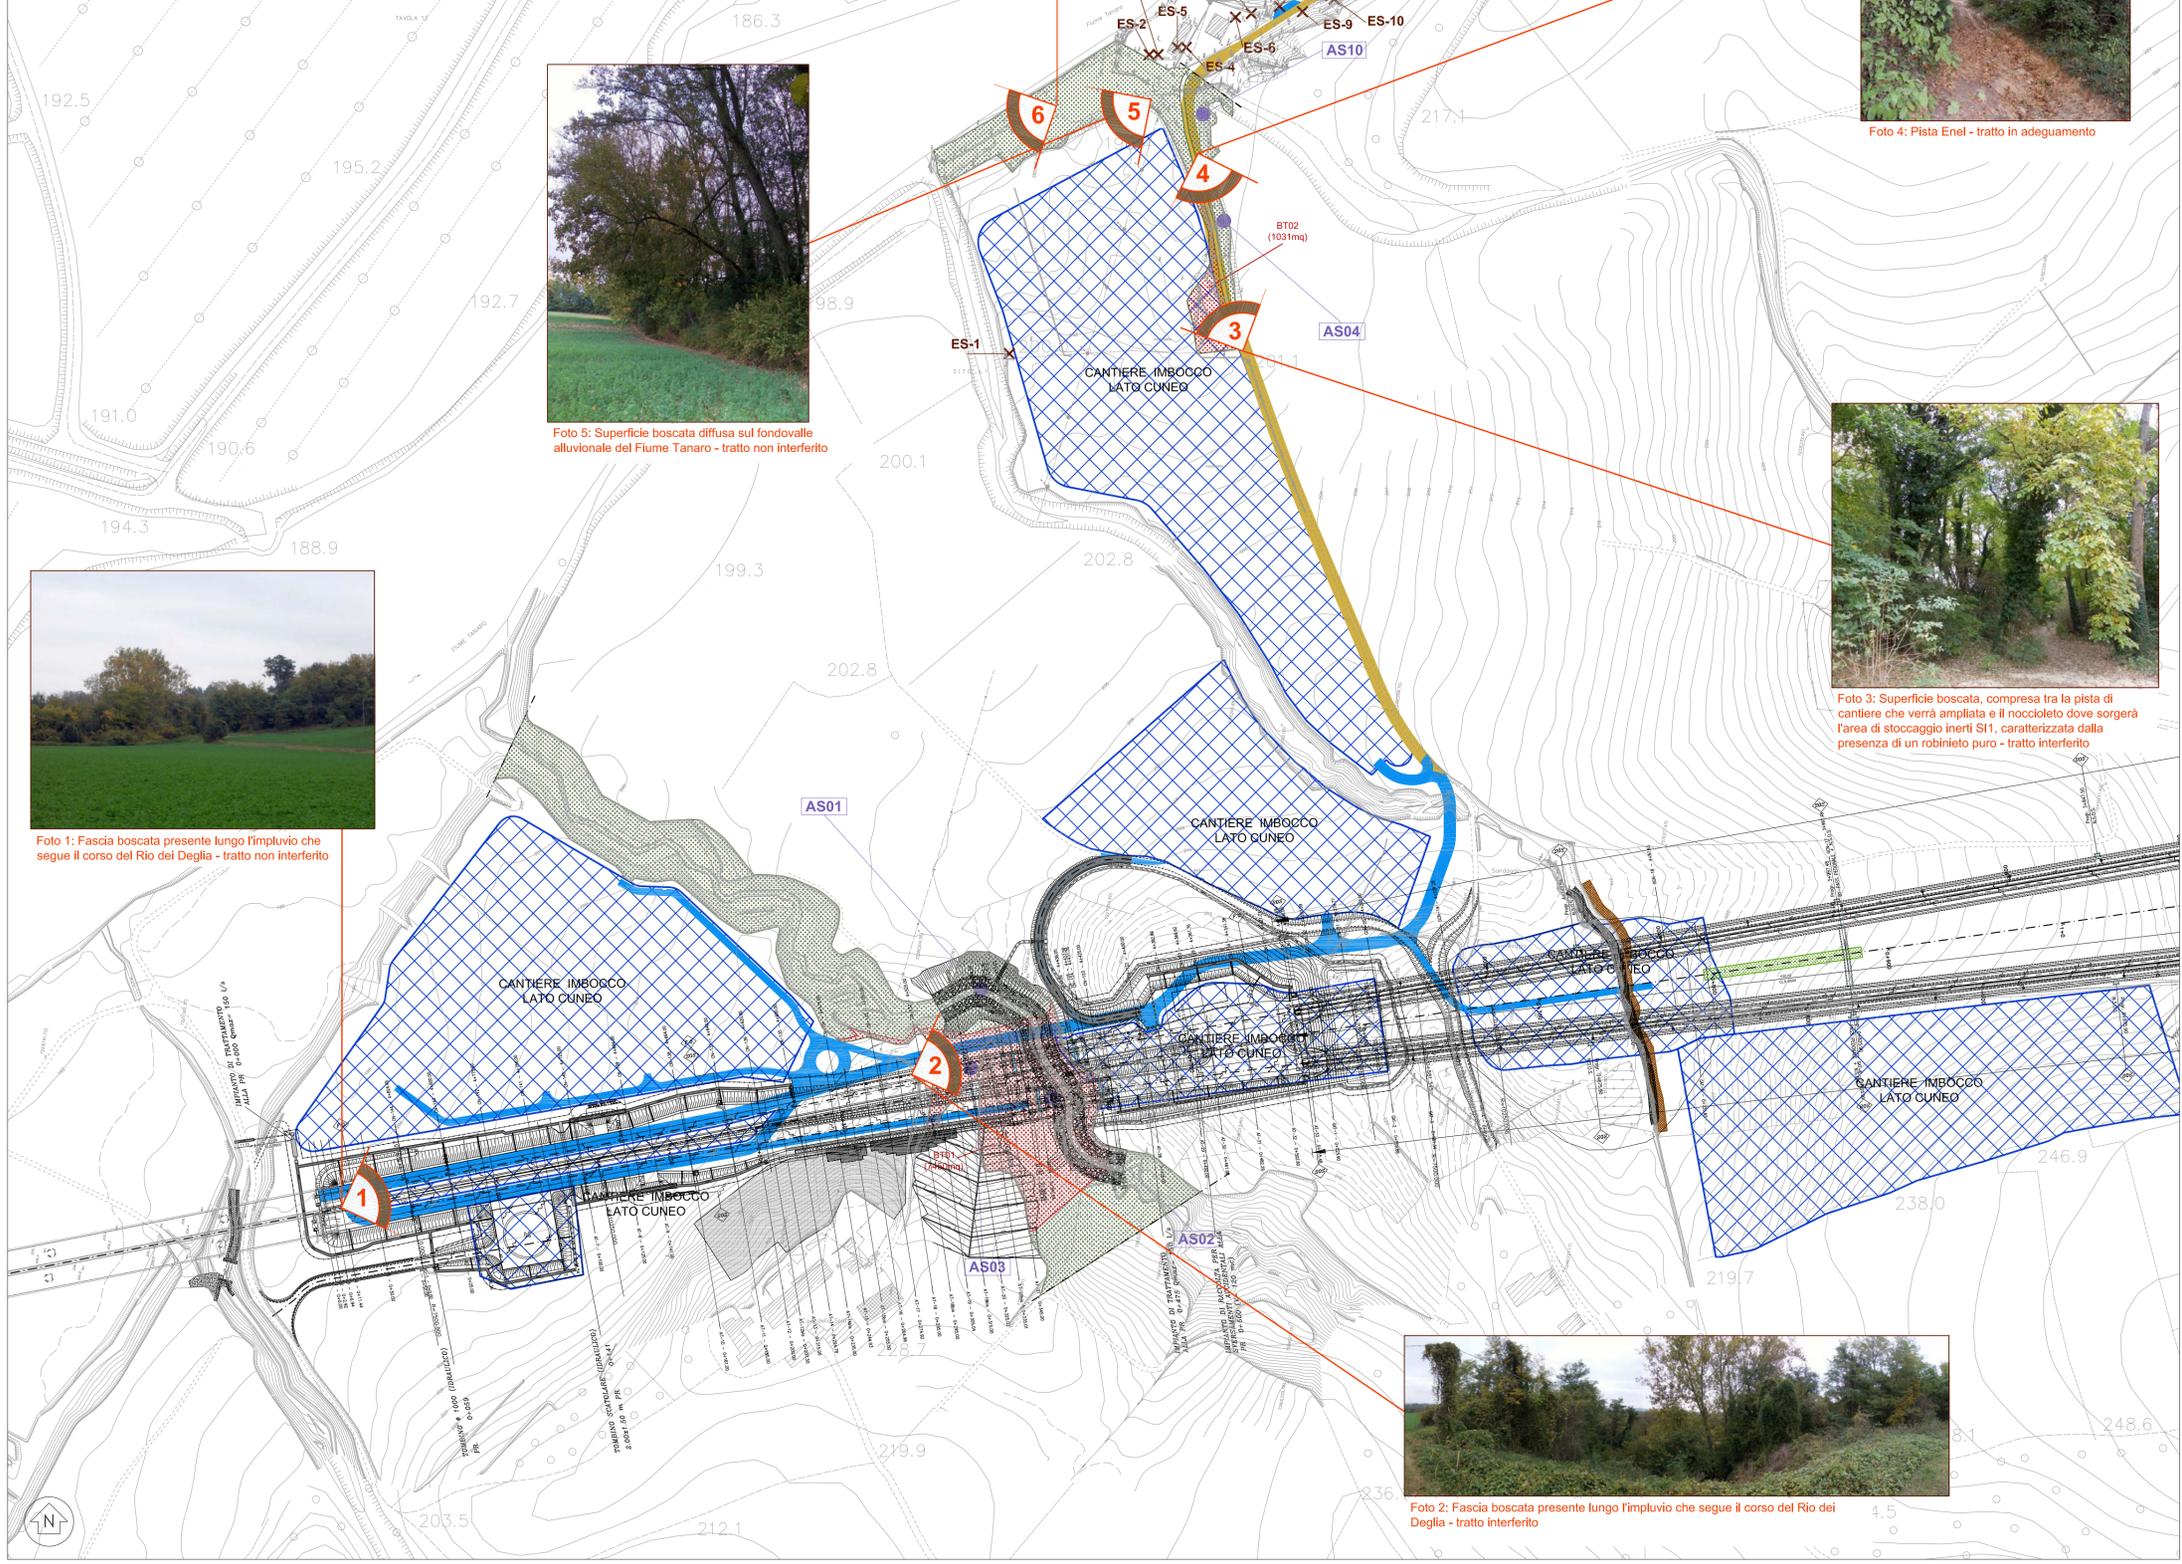

LEGENDA:


	Esemplari da tutelare		Elementi interferenti
	Bosco ai sensi della L.R. 10 febbraio 2009, n. 4-Art.3		Legnose agrarie con interesse paesaggistico da tutelare - Noccioli
	Bosco oggetto di trasformazioni d'uso ai sensi della L.R. 10 febbraio 2009, n. 4-Art.3 e Art. 19		Legnose agrarie con interesse paesaggistico da tutelare - Noceti
	Vegetazione spontanea residuale		Vegetazione spontanea residuale interferita
	Rilievi dendrometrici		Punti di ripresa fotografica

Pista Enel - Ambiti con formazioni mesoigrofile
Monitoraggio vegetazione

	VEG-MO-010
	VEG-MO-020

Sistema della Cantierizzazione

	Aree di cantiere
	Viabilità esistenti adeguate per la cantierizzazione da ripristinare a strade bianche
	Piste nuove di cantiere ripristinate a strade bianche di accesso per la manutenzione
	Nuovo stradello di accesso per la manutenzione delle aree a verde
	Piste smantellate a fine lavori
	Adeguamento strade esistenti

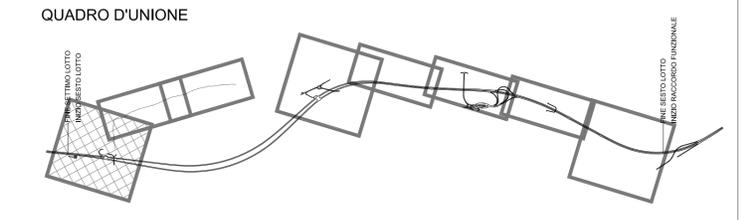

Autostrada Asti-Cuneo

REGIONE PIEMONTE

PROVINCIA DI ASTI PROVINCIA DI CUNEO

COLLEGAMENTO AUTOSTRADALE ASTI - CUNEO

TRONCO II A21 (ASTI EST) - A6 (MARENE)

LOTTO 6 RODDI - DIGA ENEL

PROGETTO ESECUTIVO
INTERVENTI DI INSERIMENTO PAESAGGISTICO E AMBIENTALE

OPERE A VERDE COMPLEMENTARI E D'INSERIMENTO PAESAGGISTICO

TRASFORMAZIONE D'USO DEL BOSCO - RILIEVI VEGETAZIONALI
TAV. 1 DI 5

Aggionato: 00	Data: Apr. 2013	Descrizione: EMISSIONE	Redatto: Ing. Schibuola	Controllato: Ing. Spoglianti	Approvato: Ing. Ghislandi	Codice: 2.6	Lotto: E	Prog. Tipo: d	F.2.1.59
Aggionato:	Data:	Descrizione:	Redatto:	Controllato:	Approvato:	Data:	Marzo 2015		
Aggionato:	Data:	Descrizione:	Redatto:	Controllato:	Approvato:	Scala:	1:2000		

PROGETTISTA e RESP. INTEGRAZIONE PRESTAZIONI SPECIALISTICHE:
Dott. Ing. Enrico Ghislandi
Albo di Milano
N° A 16993

CONCESSIONARIA:
Autostrada Asti-Cuneo